


PLANTA BAIXA - EXISTENTE / A DEMOLIR

ESC 1:100

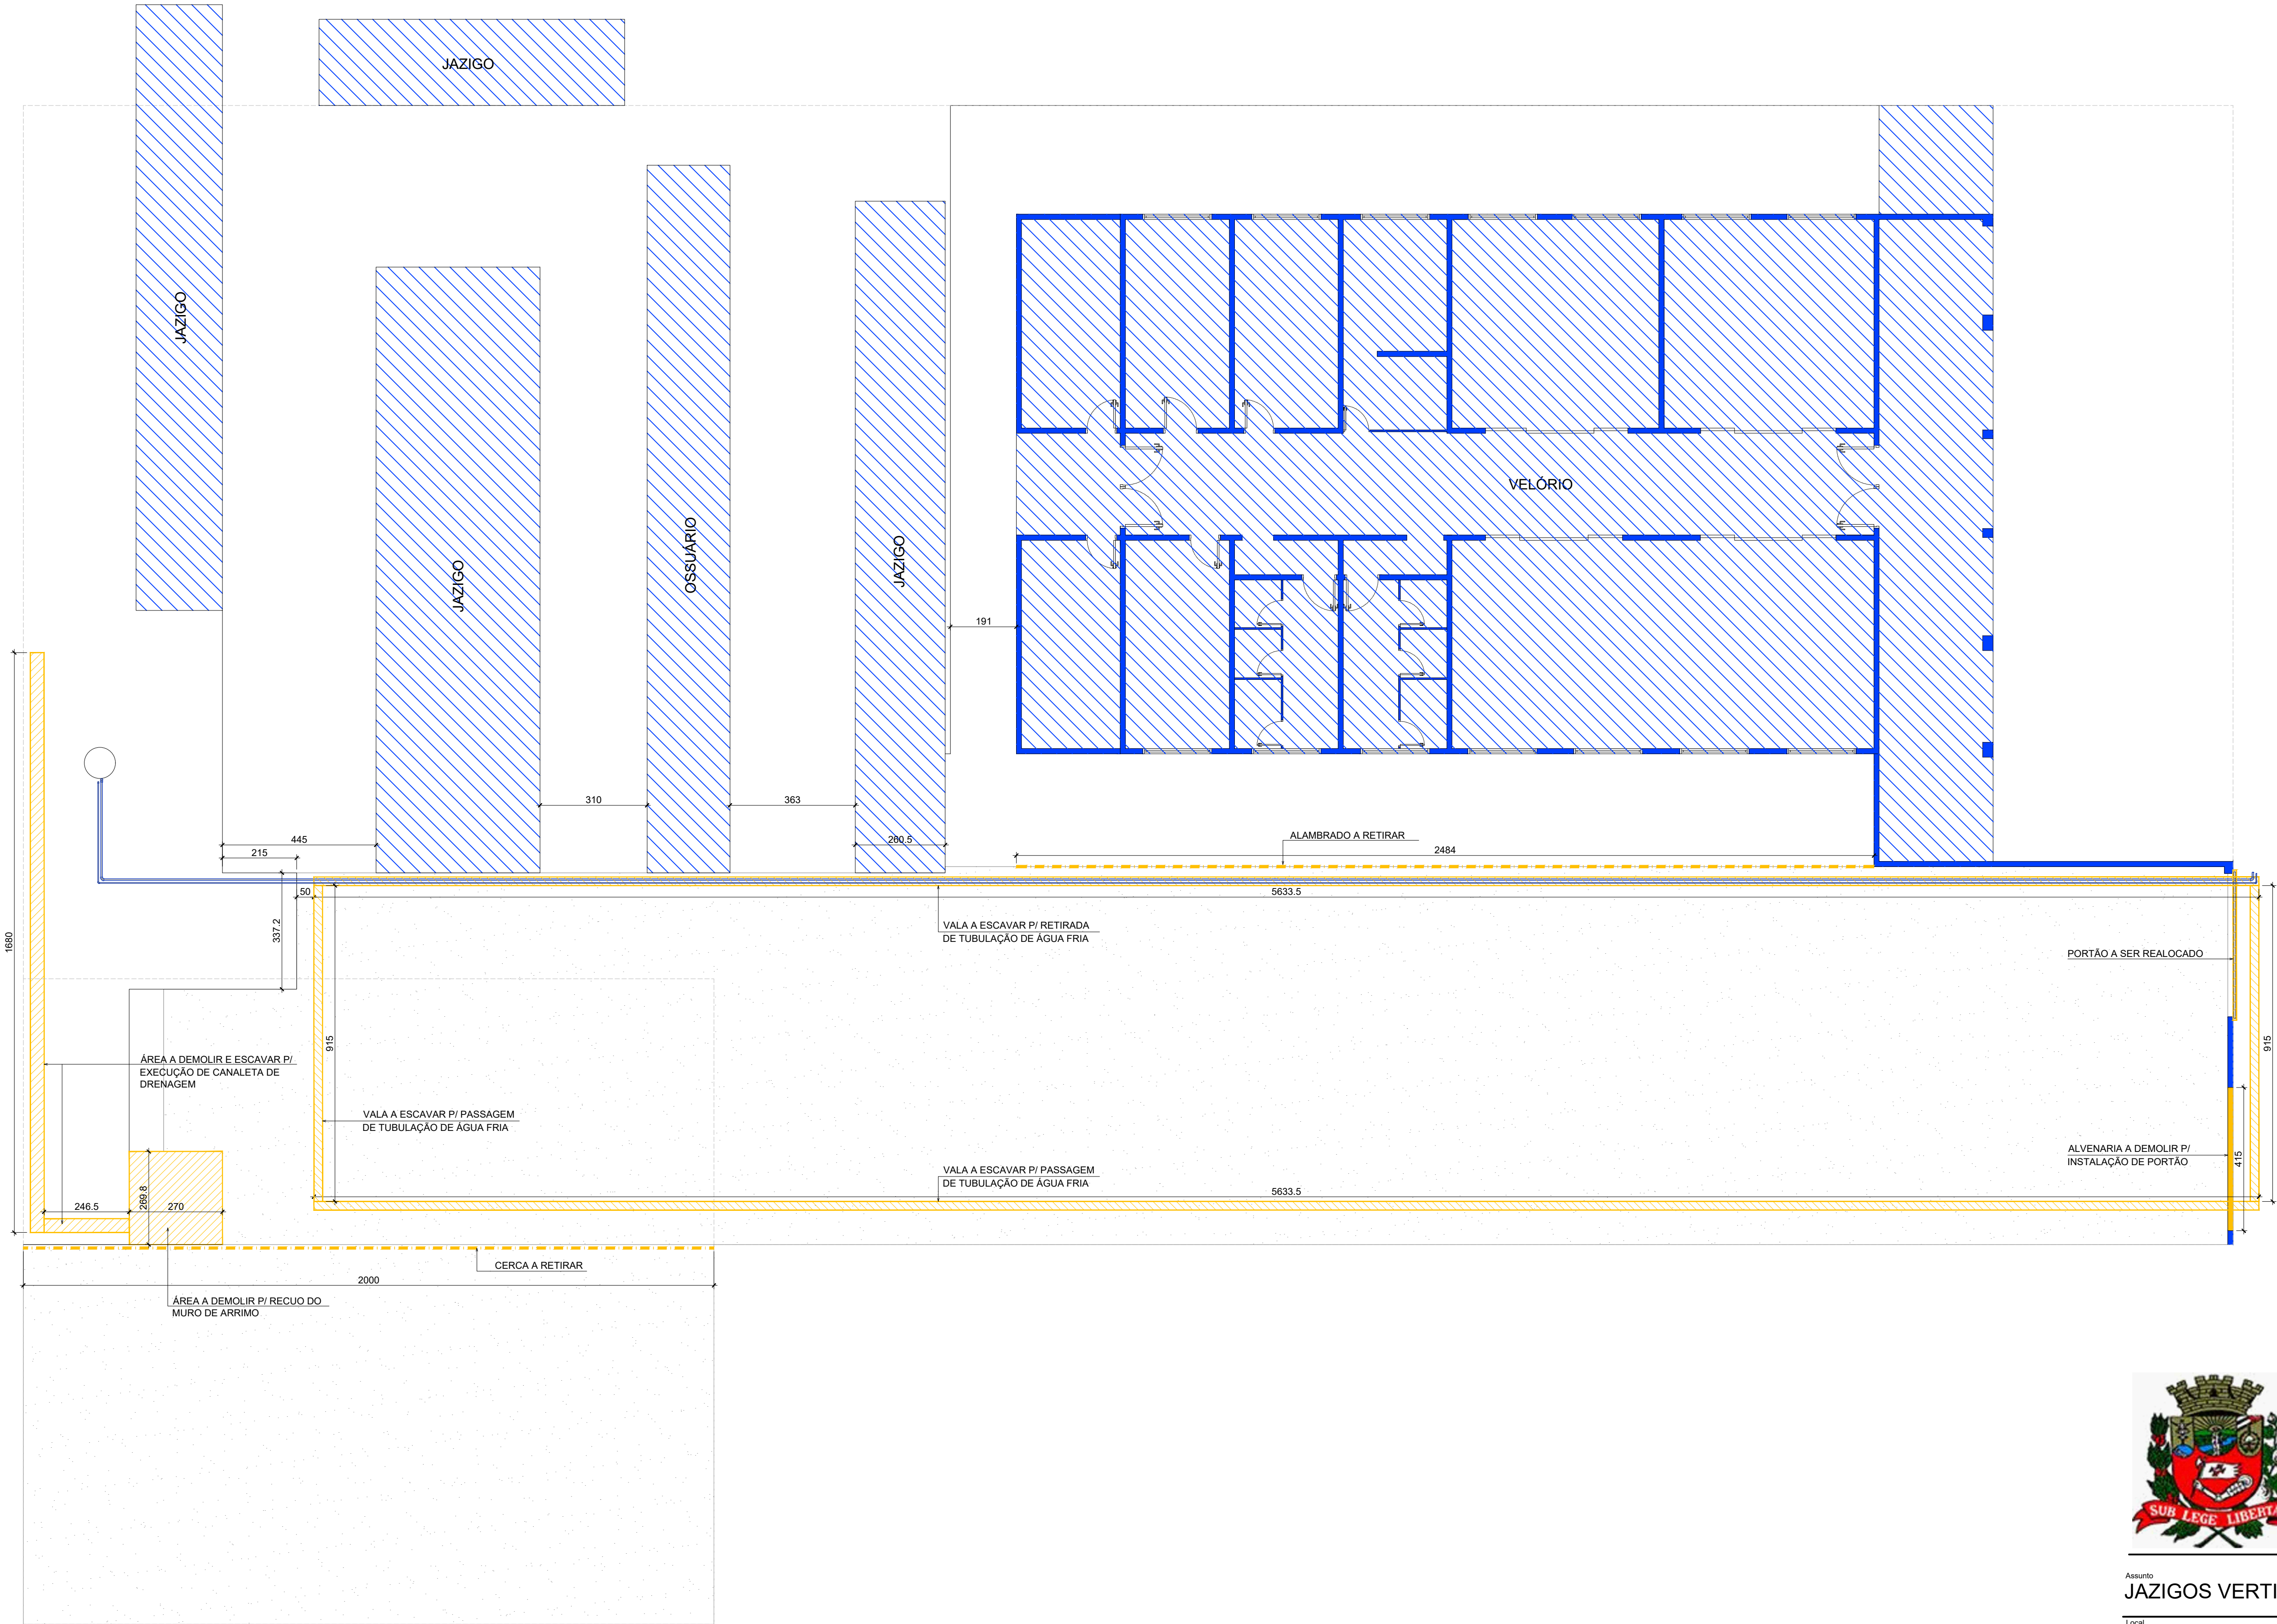

LEGENDA:	
COD.	DESCRIÇÃO
///	EXISTENTE / MANUT.
///	A DEMOLIR / RETIRAR
///	A CONSTRUIR / INSTALAR / EXECUTAR



PREFEITURA MUNICIPAL DE NOVO HORIZONTE
PRAÇA DR. EUCLYDES CARDOSO CASTILHO, 185 - CENTRO
CNPJ: 45.152.139/0001-99

PROJETO: CONSTRUÇÃO DE
JAZIGOS VERTICAIS -
GAVETÁRIOS

Assunto:
JAZIGOS VERTICAIS

Local:
PRAÇA HERMELINDA PERES CARDOSO
DE MORAES, S/N - VILA CARDOSO

NOVO HORIZONTE - SP

Título do Desenho
PLANTA - SITUAÇÃO EXISTENTE / A DEMOLIR

ART:

LENON DE PAULI
ENGENHEIRO CIVIL
CREA/SP 5069355196-SP

FABIANO DE MELLO BELENTANI
PREFEITO MUNICIPAL
RG: 24.683.455-9
CPF: 177.931.788-31

Novo Horizonte / SP, 10 de abril de 2026

Assinatura do projeto
ENG. CIVIL - LENON DE PAULI - CREA/SP 5069355196-SP

Escala
INDICADA

02/09