




01 CORTE A-A
SEM ESCALA

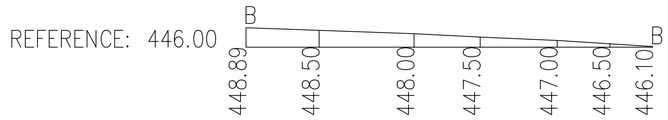


02 CORTE B-B
SEM ESCALA

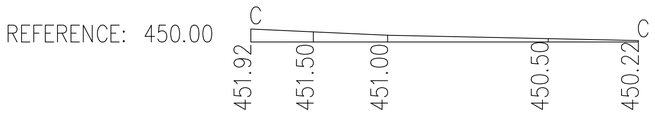

03 CORTE C-C
SEM ESCALA

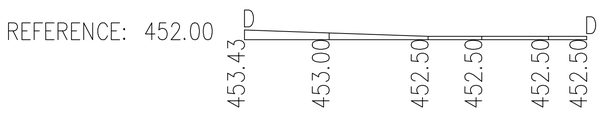


04 CORTE D-D
SEM ESCALA

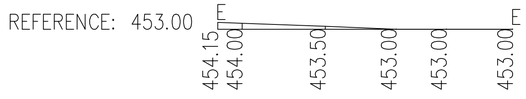

05 CORTE E-E
SEM ESCALA

2 UH DESTINADAS A PCD
2 UH DESTINADAS A IDOSOS

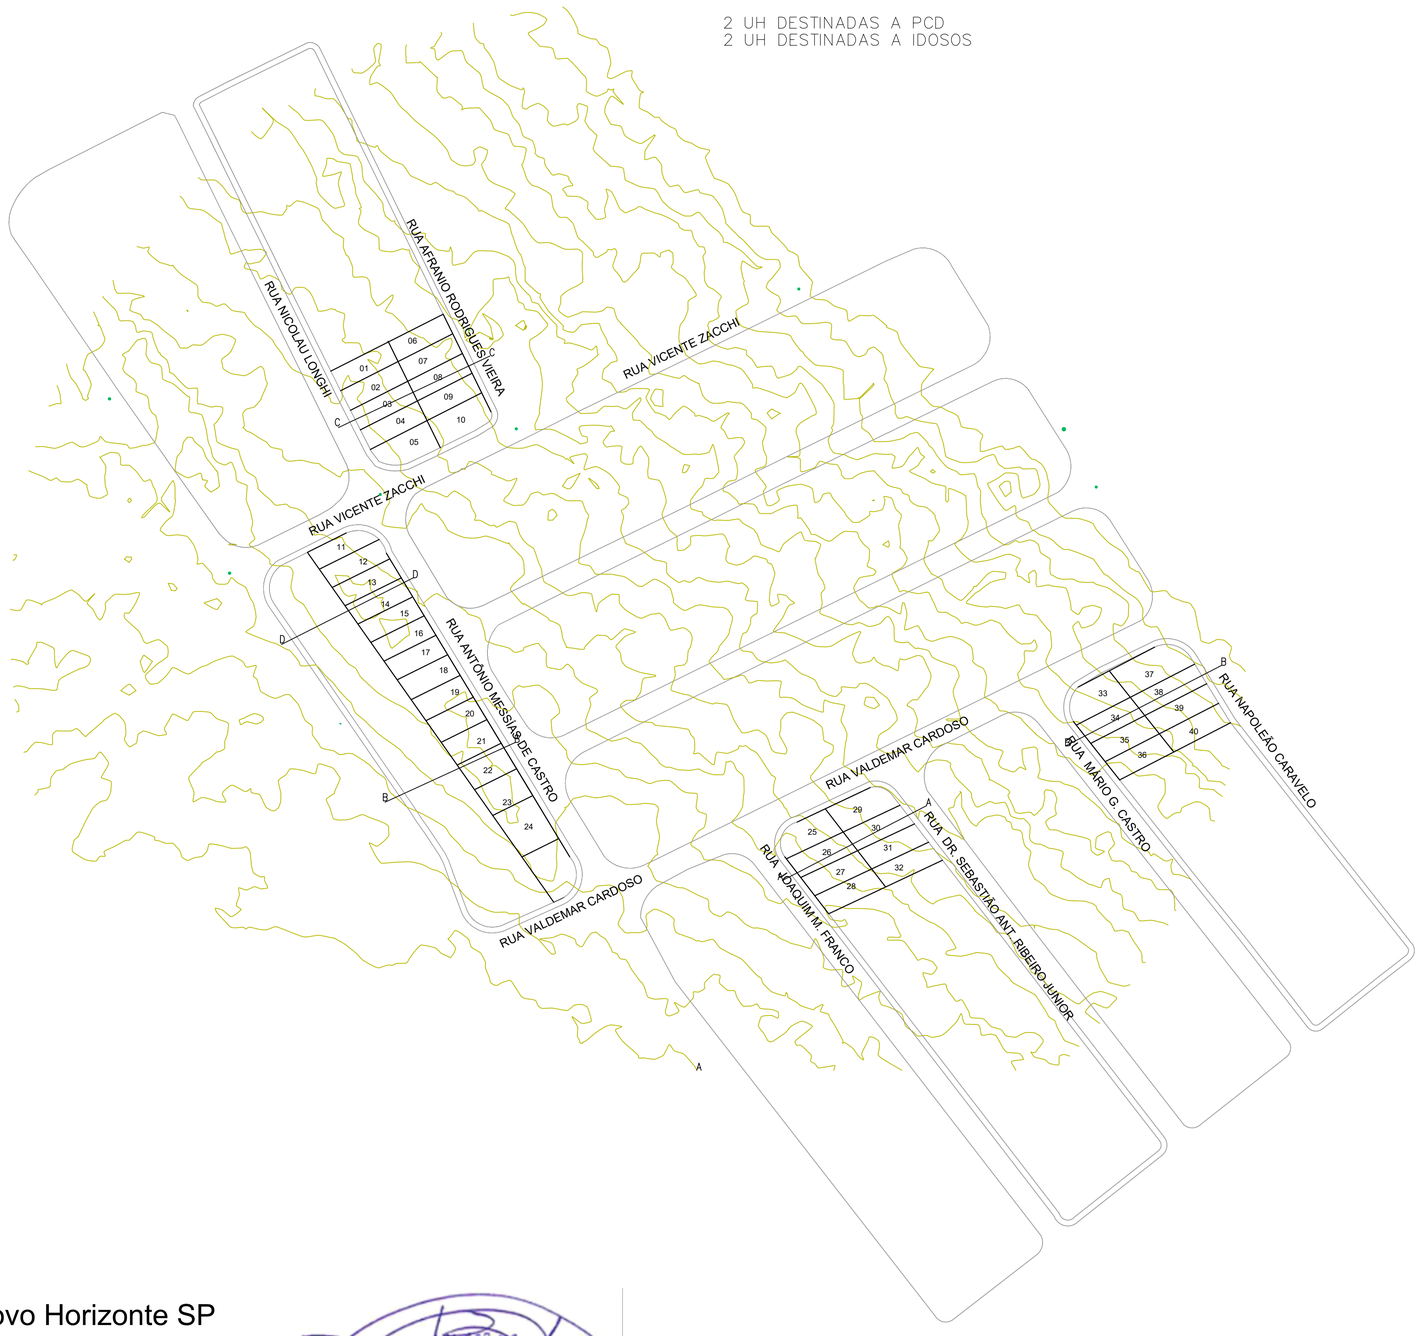

SITUAÇÃO "MATRÍCULA Nº 48.486, 34.401, 48.484 e 48.481 CRI Novo Horizonte SP

ESCALA - 1 : 100

NOVEMBRO – 2025

PROPRIETÁRIO: PREFEITURA MUNICIPAL DE NOVO HORIZONTE

Nº. DE MATRÍCULA:

48.486, 34.401, 48.484 e 48.481 CRI Novo Horizonte SP

LOCAL: Quadra S (Rua Vicente Zacchi), Quadra O (Rua Valdemar Cardoso), Quadra M (Rua Valdemar Cardoso) e Sistema de Lazer (Rua João Renato Vieira da Silva) – Jardim Mariana – Novo Horizonte/SP

Assunto: FNHIS SUB–50

FOLHA 01/09

Nº. DA ART: 2620251971348

Fabiano Belentani
Prefeito Municipal

Renan Gomes Pereira
Engenheiro Civil
CREA SP 05071028192

Direitos autorais reservados. Proibida a sua transferência total ou em partes.