ESTACA BROCA DE CONCRETO, DIÂMETRO DE 25CM


RELAÇÃO DO AÇO - VIGA BALDRAME

AÇO	DIAM (mm)	QUANT	C.UNIT (cm)	C.TOTAL (cm)
CA50	6.3 10.0	344 4	76 5165	26144 20660

RESUMO DO AÇO


AÇO	DIAM (mm)	C.TOTAL (m)	PESO + 0% (kg)
CA50	6.3 10.0	261,44 206,60	65,36 134,29
CA60			
PESO TOTAL (kg)			
CA50			199,65


Volume de concreto (C-20) = 2,32 m³
Área de forma = 30,99 m²

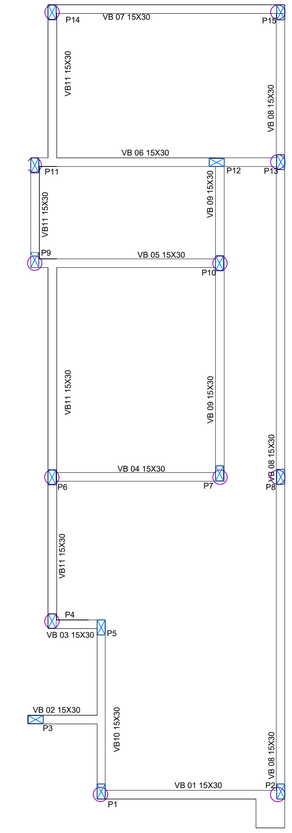

LOCAÇÃO BROCAS/VIGAS BALDRAMES
ESCALA 1/50

VIGA BALDRAME - 15CM X 30CM

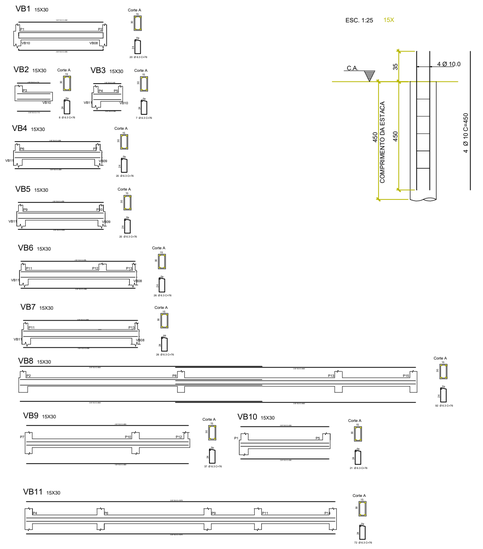

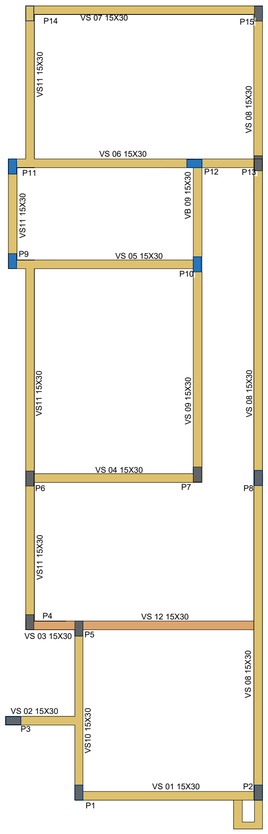

LOCAÇÃO VIGAS SUPERIORES
ESCALA 1/50

RELAÇÃO DO AÇO - VIGA BALDRAME

AÇO	DIAM (mm)	QUANT	C.UNIT (cm)	C.TOTAL (cm)
CA50	6.3 10.0	364 4	76 5460	27664 21840

RESUMO DO AÇO


AÇO	DIAM (mm)	C.TOTAL (m)	PESO + 0% (kg)
CA50	6.3 10.0	276,64 218,40	89,16 141,96
CA60			
PESO TOTAL (kg)			
CA50			211,12

Volume de concreto (C-20) = 2,46 m³
Área de forma = 32,76 m²


VIGA SUPERIOR



Legenda das Vigas	
	Viga Superior

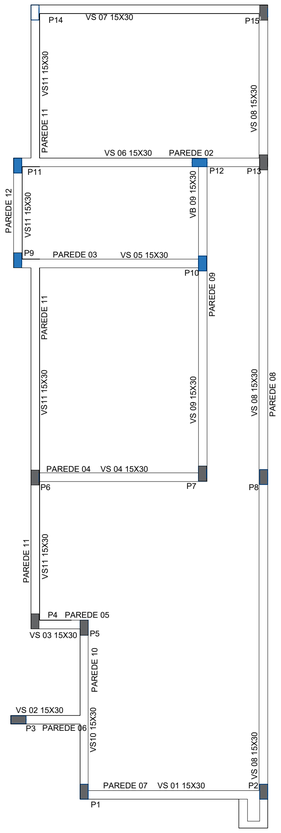


LOCAÇÃO PILARES
ESCALA 1/50

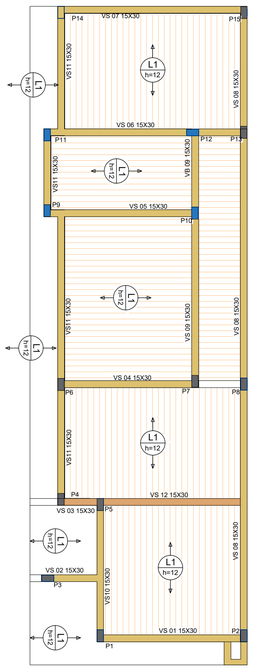

LAJE
ESCALA 1/100

DET. ARMS. CAPA DA LAJE

TRAVAR LAJE A CADA 1.50m
PERPENDICULAR AOS TRILHOS

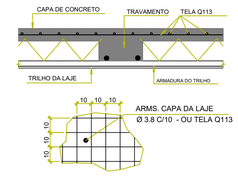


ATENÇÃO:
Prever armaduras de esperas e respectivos pilares de amarração das paredes laterais junto ao telhado (oitão), conforme método construtivo empregado.

Prever eventuais estruturas adicionais de pilares e viga para o telhado, conforme método construtivo empregado.

PILARES 14 X 26

P1=P2=P3=P4=P5=P6=P7=
=P8=P13=P14=P15

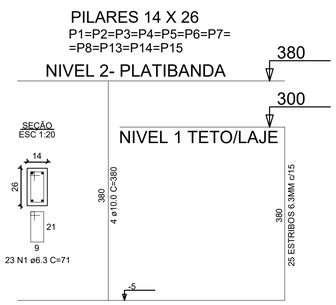

PILARES 14 X 26

=P9=P10=P11=P12=



Legenda dos pilares	
	Pilar que passa até a platibanda de 3,80 m
	Pilar que passa até platibanda Fosso de 4,65m

PROJETO COMPLETO	FOLHA 04/09
CONSTRUÇÃO DE PRÉDIO RESIDENCIAL TÉRREO	DATA: Novembro de 2.025
PROPRIETÁRIO(A): PREFEITURA MUNICIPAL DE NOVO HORIZONTE	PROJETO: Renan Gomes Pereira
ENDEREÇO: Quadra S (Rua Vicente Zocchi), Quadra O (Rua Valdemar Cardoso), Quadra M (Rua Valdemar Cardoso) e Sistema de Lazer (Rua João Renato Vieira da Silva) – Jardim Mariana – Novo Horizonte/SP	MEDIDAS: METROS
PROJETO ESTRUTURAL	ESCALAS: IND. NO PROJETO

DO TERRENOS 7.131,94m²
DA ÁREA EDIFICADA (40 UNIDADES) 2.150,80m²
DA ÁREA EDIFICADA (INDIVIDUAL) 53,77 m²
TAXA DE OCUPAÇÃO 30,15 %

Nº. DE MATRÍCULA:

Nº. DE CADASTRO DA PREFEITURA MUNICIPAL: SEM CADASTRO MUNICIPAL

Nº. DA ART: 2620251298041

LOCALIZAÇÃO: VILA MARIANA



PROPRIETÁRIO:

FABIANO DE MELLO BELENTANI
PREFEITO MUNICIPAL
PREFEITURA MUNICIPAL DE NOVO HORIZONTE

RESPONSÁVEL TÉCNICO:

Renan Gomes Pereira
Engenheiro Civil
CREA SP 05071028192

Prefeitura Municipal de Novo Horizonte
PRAÇA DR. EUCLYDES CARDOSO CASTILHO, 185 – CENTRO
– Novo Horizonte – SP –
CNPJ Nº 45.152.139/0001-99

APROVAÇÃO: