LEGENDA

PLACA DE REGULAMENTAÇÃO OU ADVERTÊNCIA	ABREVIAÇÃO
PLACA INDICATIVA - PERFIL DUPLO	COL = A COLOCAR RET = A RETIRAR EX = EXISTENTE (SERÁ MANTIDA) REM = REMANEJAR SUBST = SUBSTITUIR PP = SUPORTE TUBULAR GALVANIZADO 2 1/2" PI = PERFIL METÁLICO PM = SUPORTE DE MADEIRA PE = SUPORTE ECOLÓGICO COLAPSÍVEL
SENTIDO DE TRÁFEGO	

NOTAS:

1. MEDIDAS EM METROS(m), EXCETO ONDE INDICADO.
2. VER NOTAS E DETALHES DA SINALIZAÇÃO HORIZONTAL NO DES. DE-SP0000304-417.419-000-L01/001;
3. VER NOTAS E DETALHES DA SINALIZAÇÃO VERTICAL NO DES. DE-SP0000304-417.419-000-L02/001;

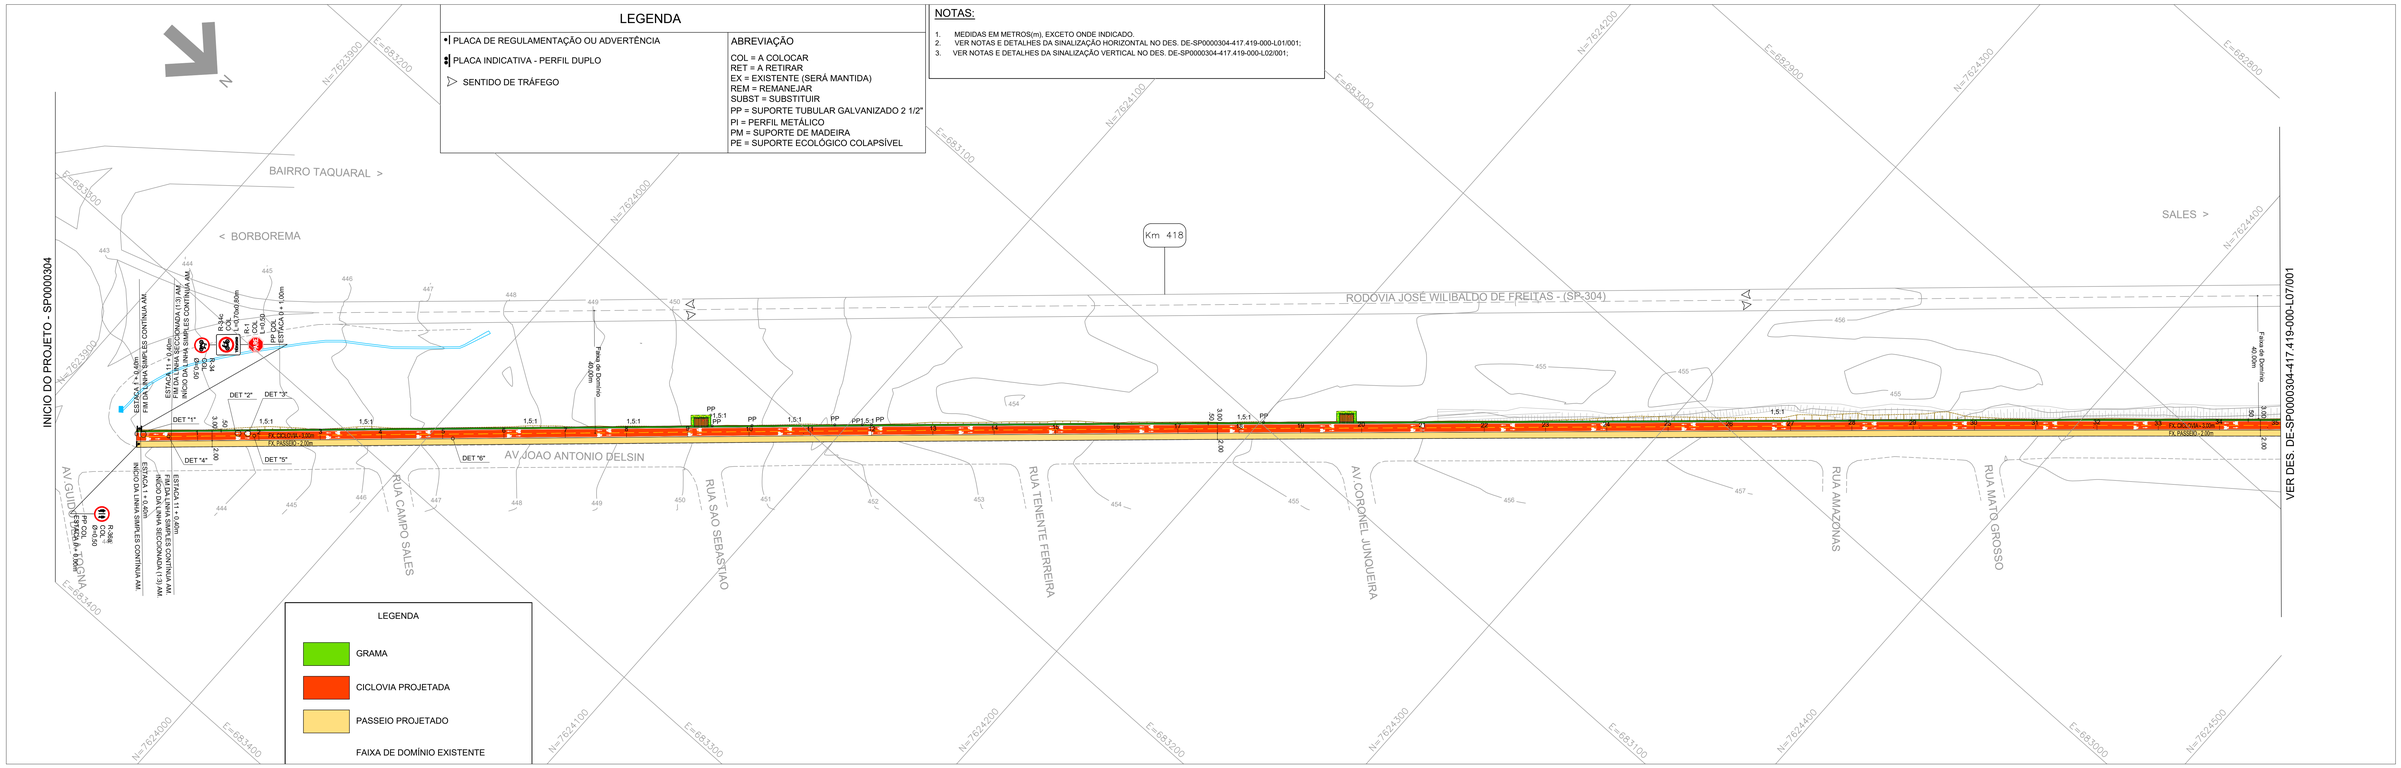

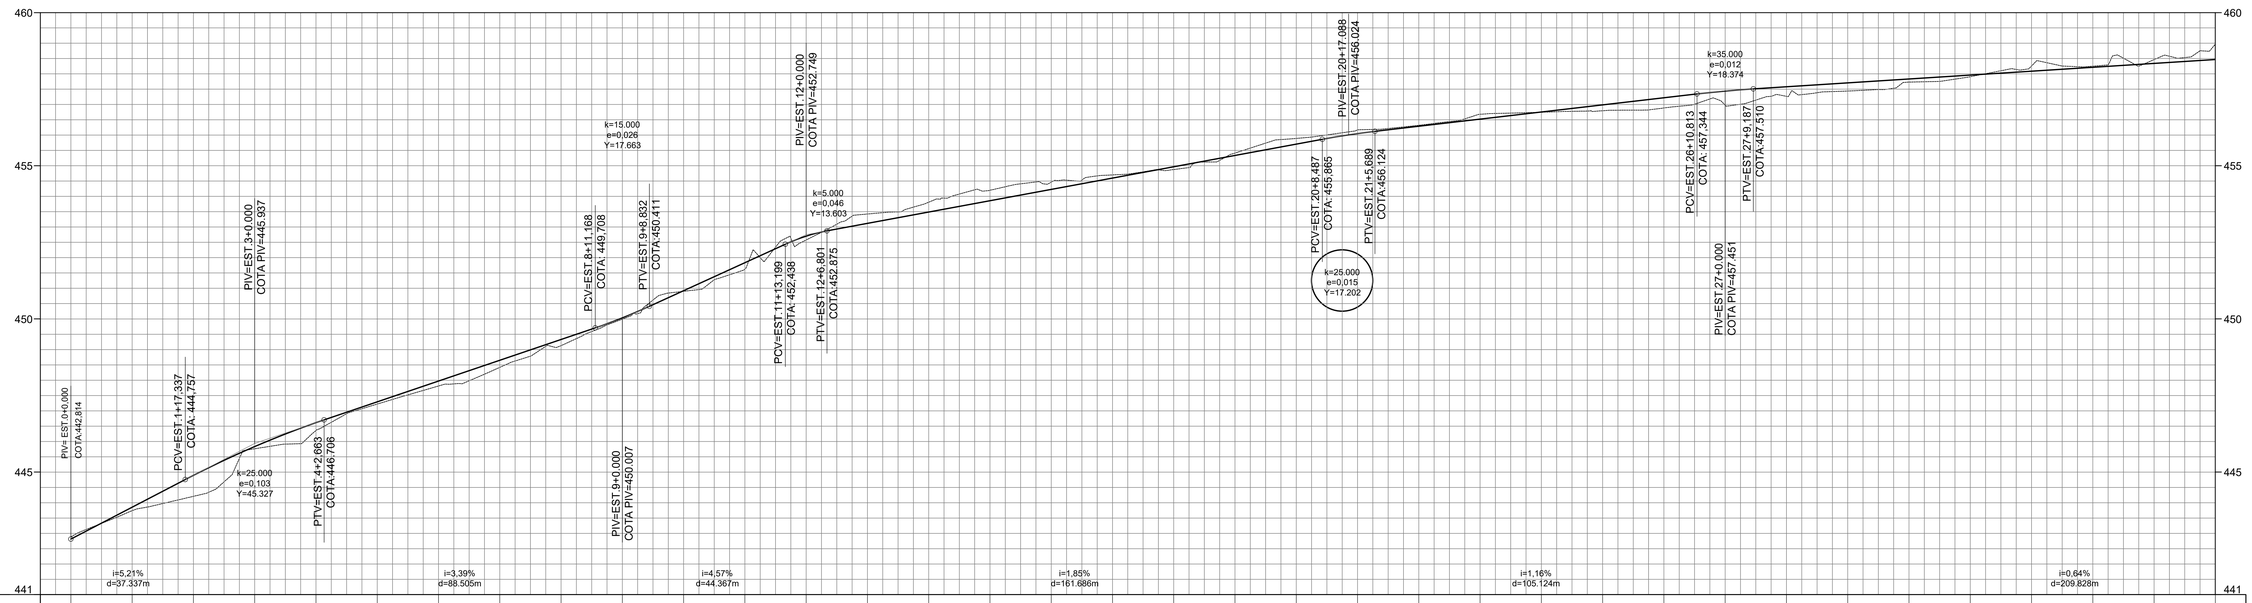

| | | |