

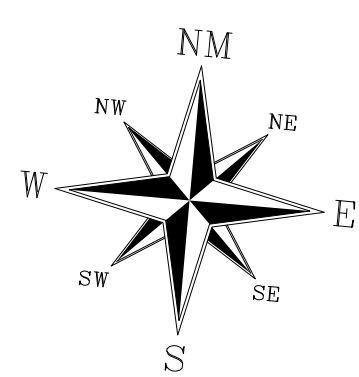


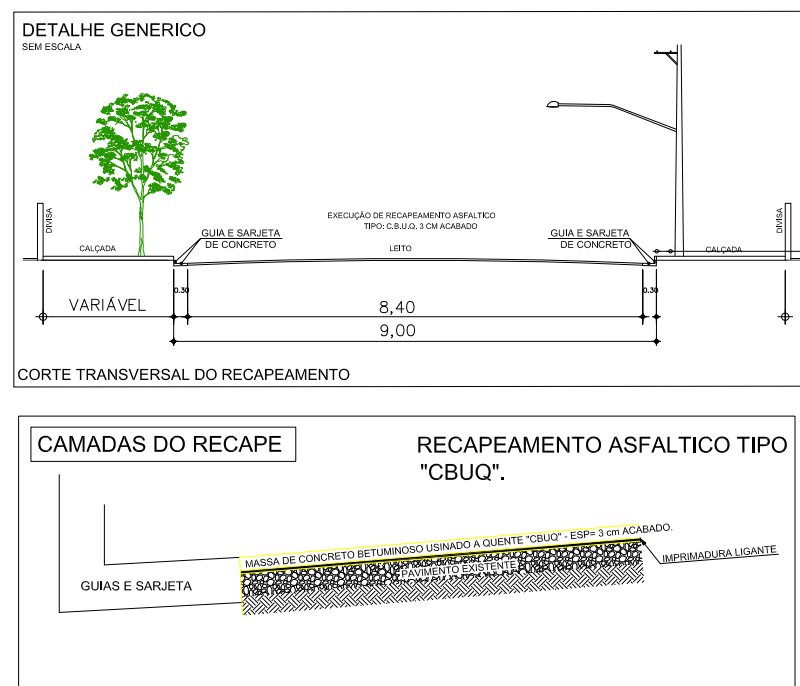

LEGENDA

RECAPEAMENTO ASFÁLTICO TIPO - C.B.U.Q.

RECAPEAMENTO ASFÁLTICO TIPO C.B.U.Q	Estimado (m)	Calçada (m)	Área (m²)	Altura (m)
RUA J. BARBOSA LIMA - TRECHO 01	130,00	7,75	23,40	1,105,38
RUA J. BARBOSA LIMA - TRECHO 02	0,00	0,00	70,00	75,00
RUA VERONALDO MENDES CAETANO - TRECHO 01	76,00	8,40	0,00	643,44
RUA VERONALDO MENDES CAETANO - TRECHO 02	58,50	8,40	45,71	538,11
RUA NELSON DIAS	0,00	0,00	105,33	158,33
RUA FRANCISCO MENDESNETTI - TRECHO 01	185,70	7,50	14,14	1.323,17
RUA FRANCISCO MENDESNETTI - TRECHO 02	190,00	0,00	14,14	814,14
RUA PEDRO BENEVENTE	113,50	8,05	116,58	1.033,02
RUA CORONEL JOAQUIM DA CUNHA - TRECHO 01	81,00	8,75	7,07	715,62
RUA CORONEL JOAQUIM DA CUNHA - TRECHO 02	28,00	7,86	0,00	221,20
RUA JORGE TABACCHI	190,00	7,75	11,00	788,88
RUA CAPITÃO BONFIM - TRECHO 01	11,40	8,40	5,77	101,52
RUA CAPITÃO BONFIM - TRECHO 02	31,50	8,40	7,60	272,26
RUA CAPITÃO BONFIM - TRECHO 03	6,80	8,30	0,00	71,04
RUA CAPITÃO BONFIM - TRECHO 04	93,00	8,30	22,01	789,81
RUA RUA BARBOSA	93,00	0,00	0,00	684,00
RUA BARÃO DO RIO BRANCO	140,00	7,86	0,00	1.152,75
TOTAL - M²			10.469,03	

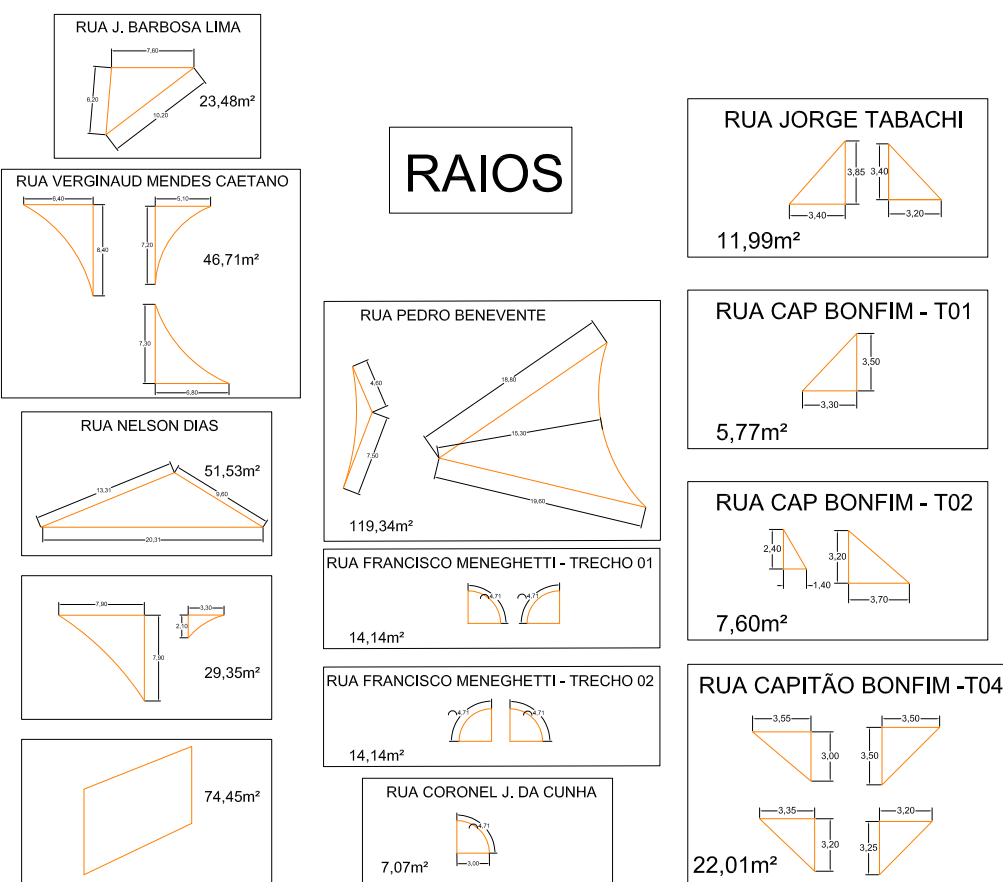

1.0 - RECAPEAMENTO

RECAPEAMENTO ASFÁLTICO. PAVIMENTAÇÃO ASFÁLTICA. RECONSTRUÇÃO, ESGOTO EM DIVERSAS RUAS DO MUNICÍPIO.

RECEITA MUNICIPAL DE TANABI.

PROJETO: ALEXANDRE SILVEIRA






ÁREAS (M²):

VIDE TABELA ANEXA


PROJETO: ALEXANDRE SILVEIRA

ÁREAS (M²):

VIDE TABELA ANEXA

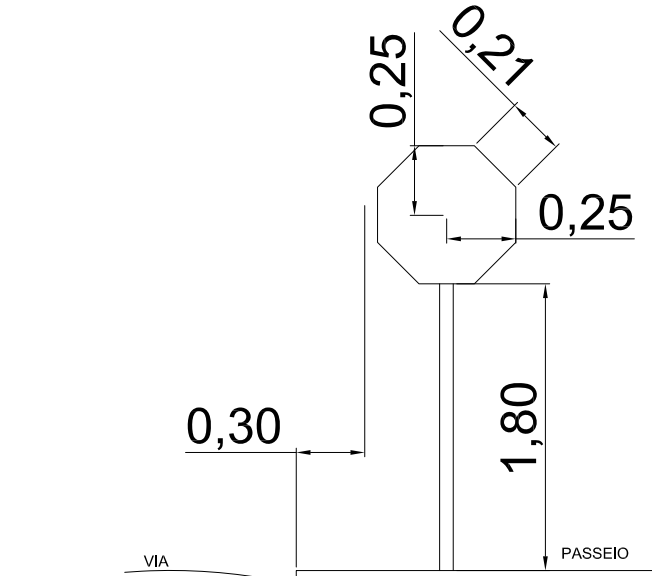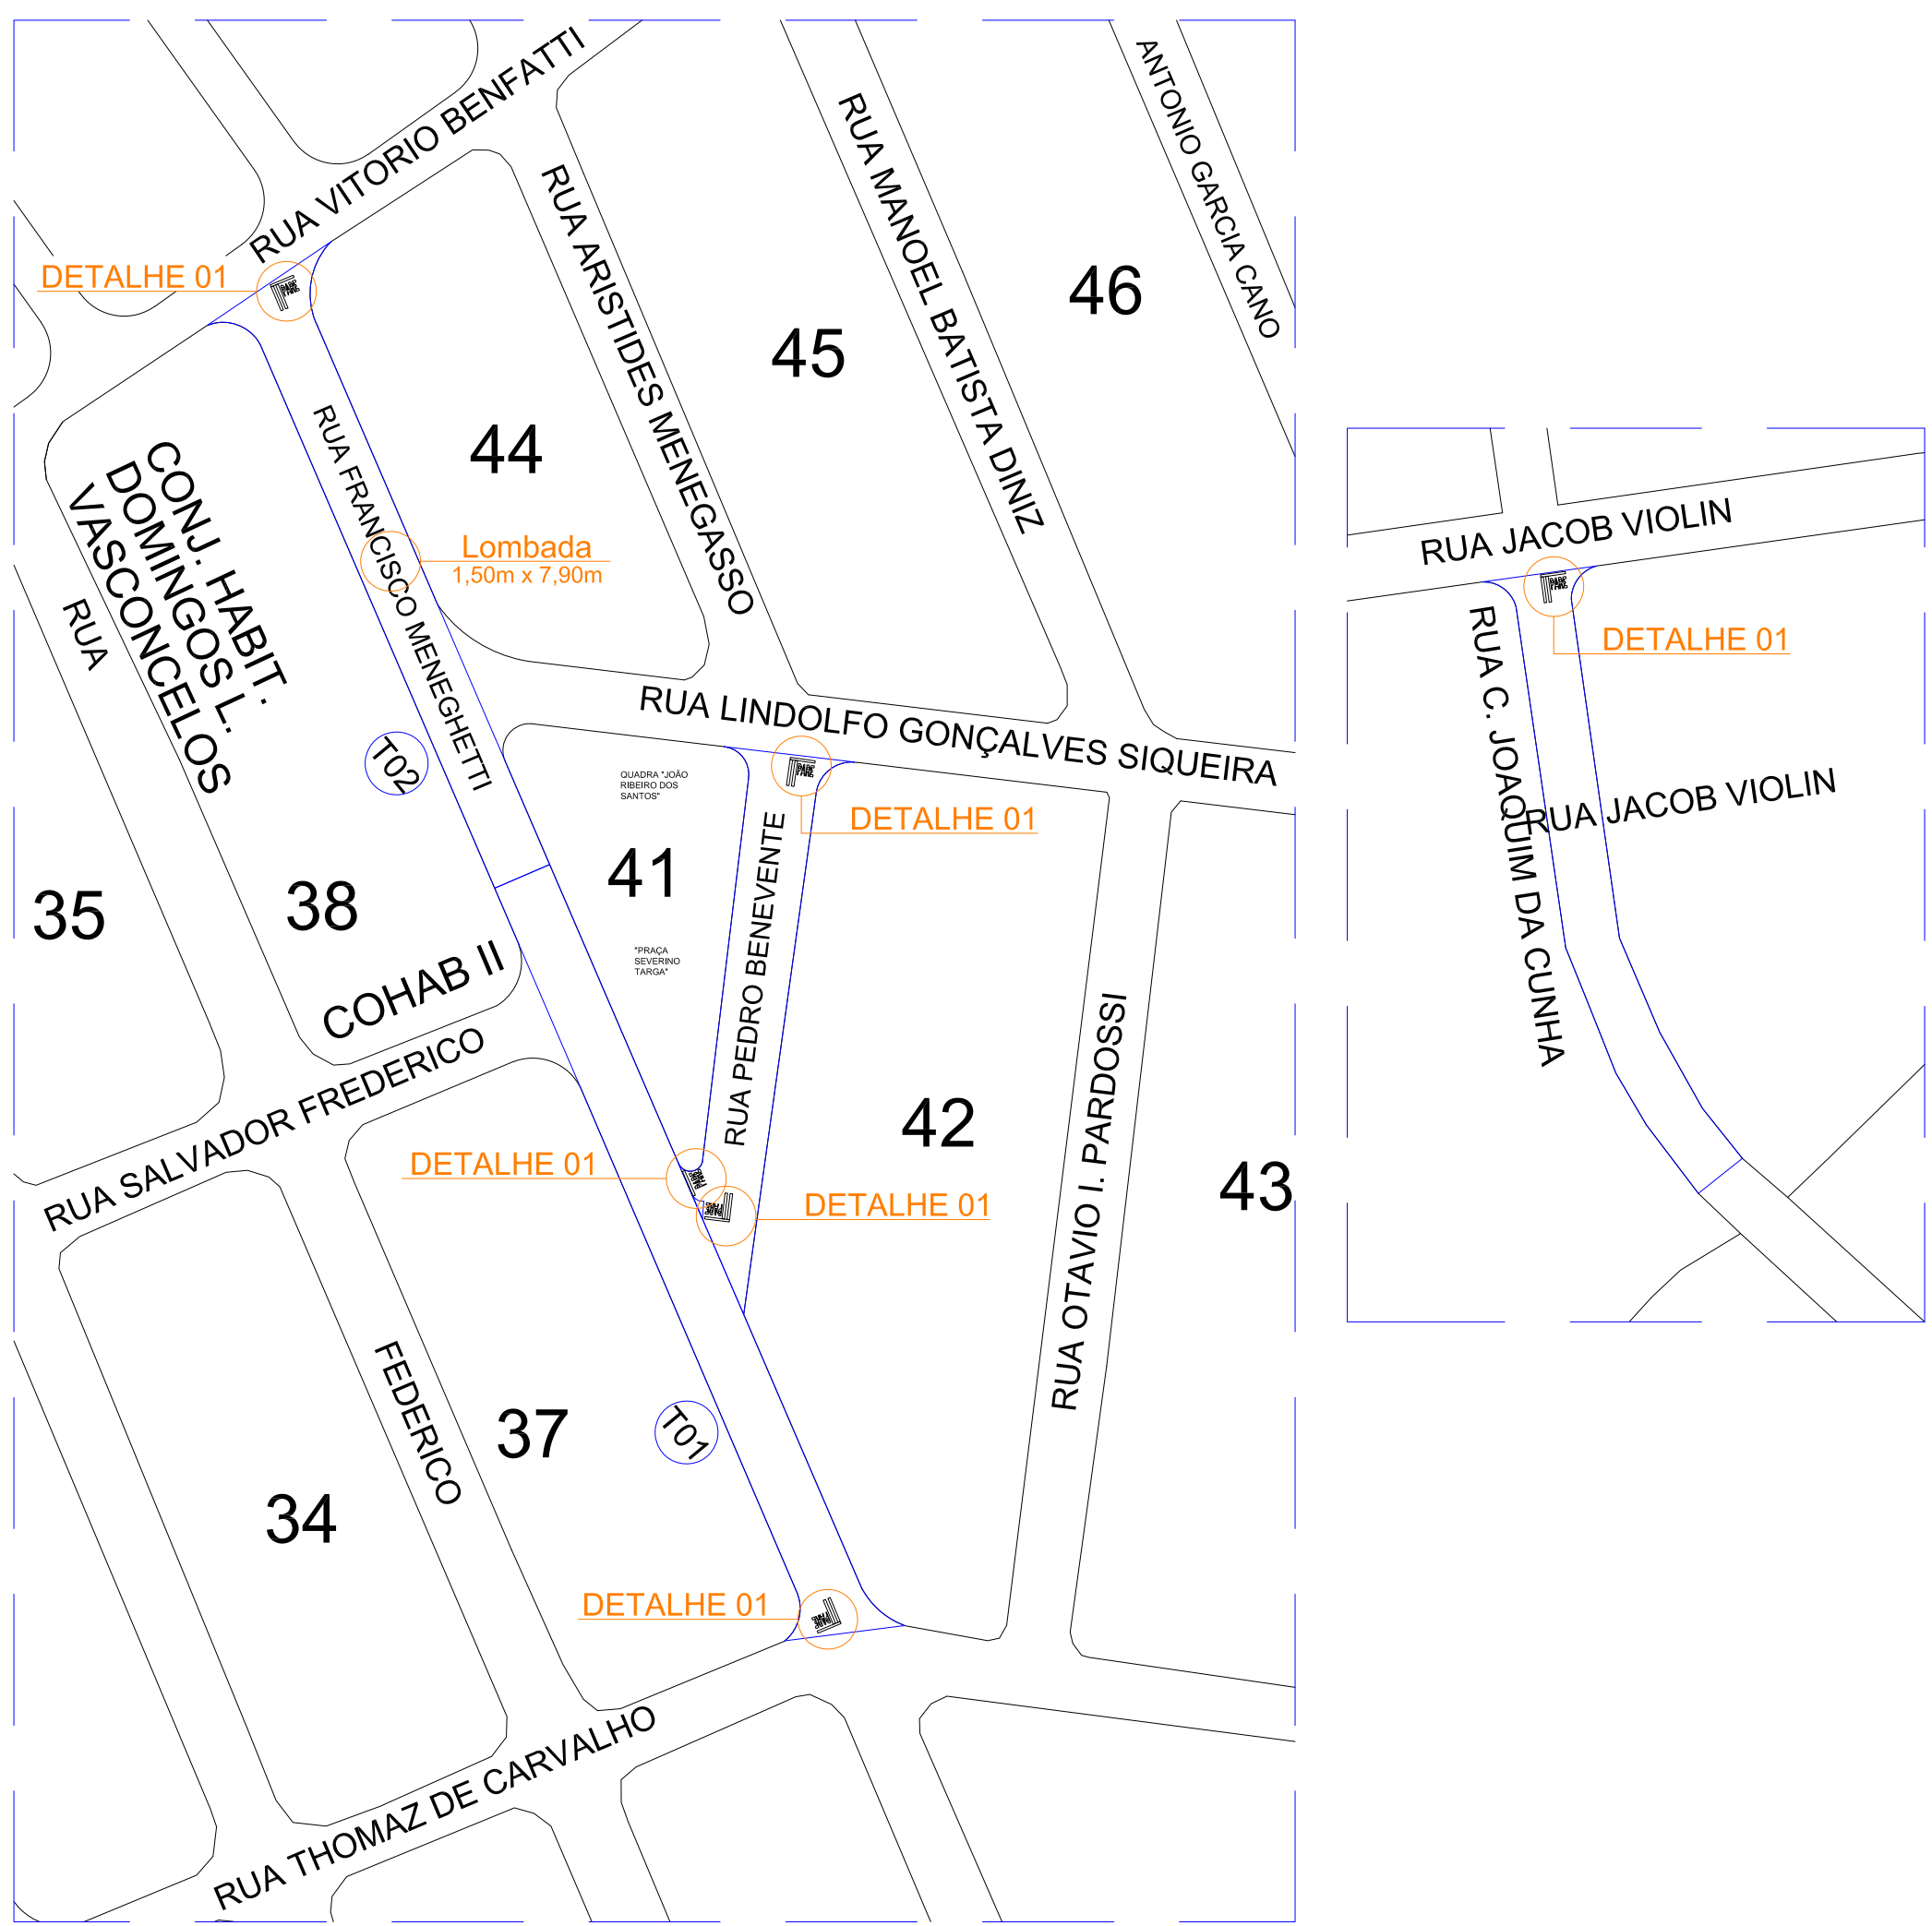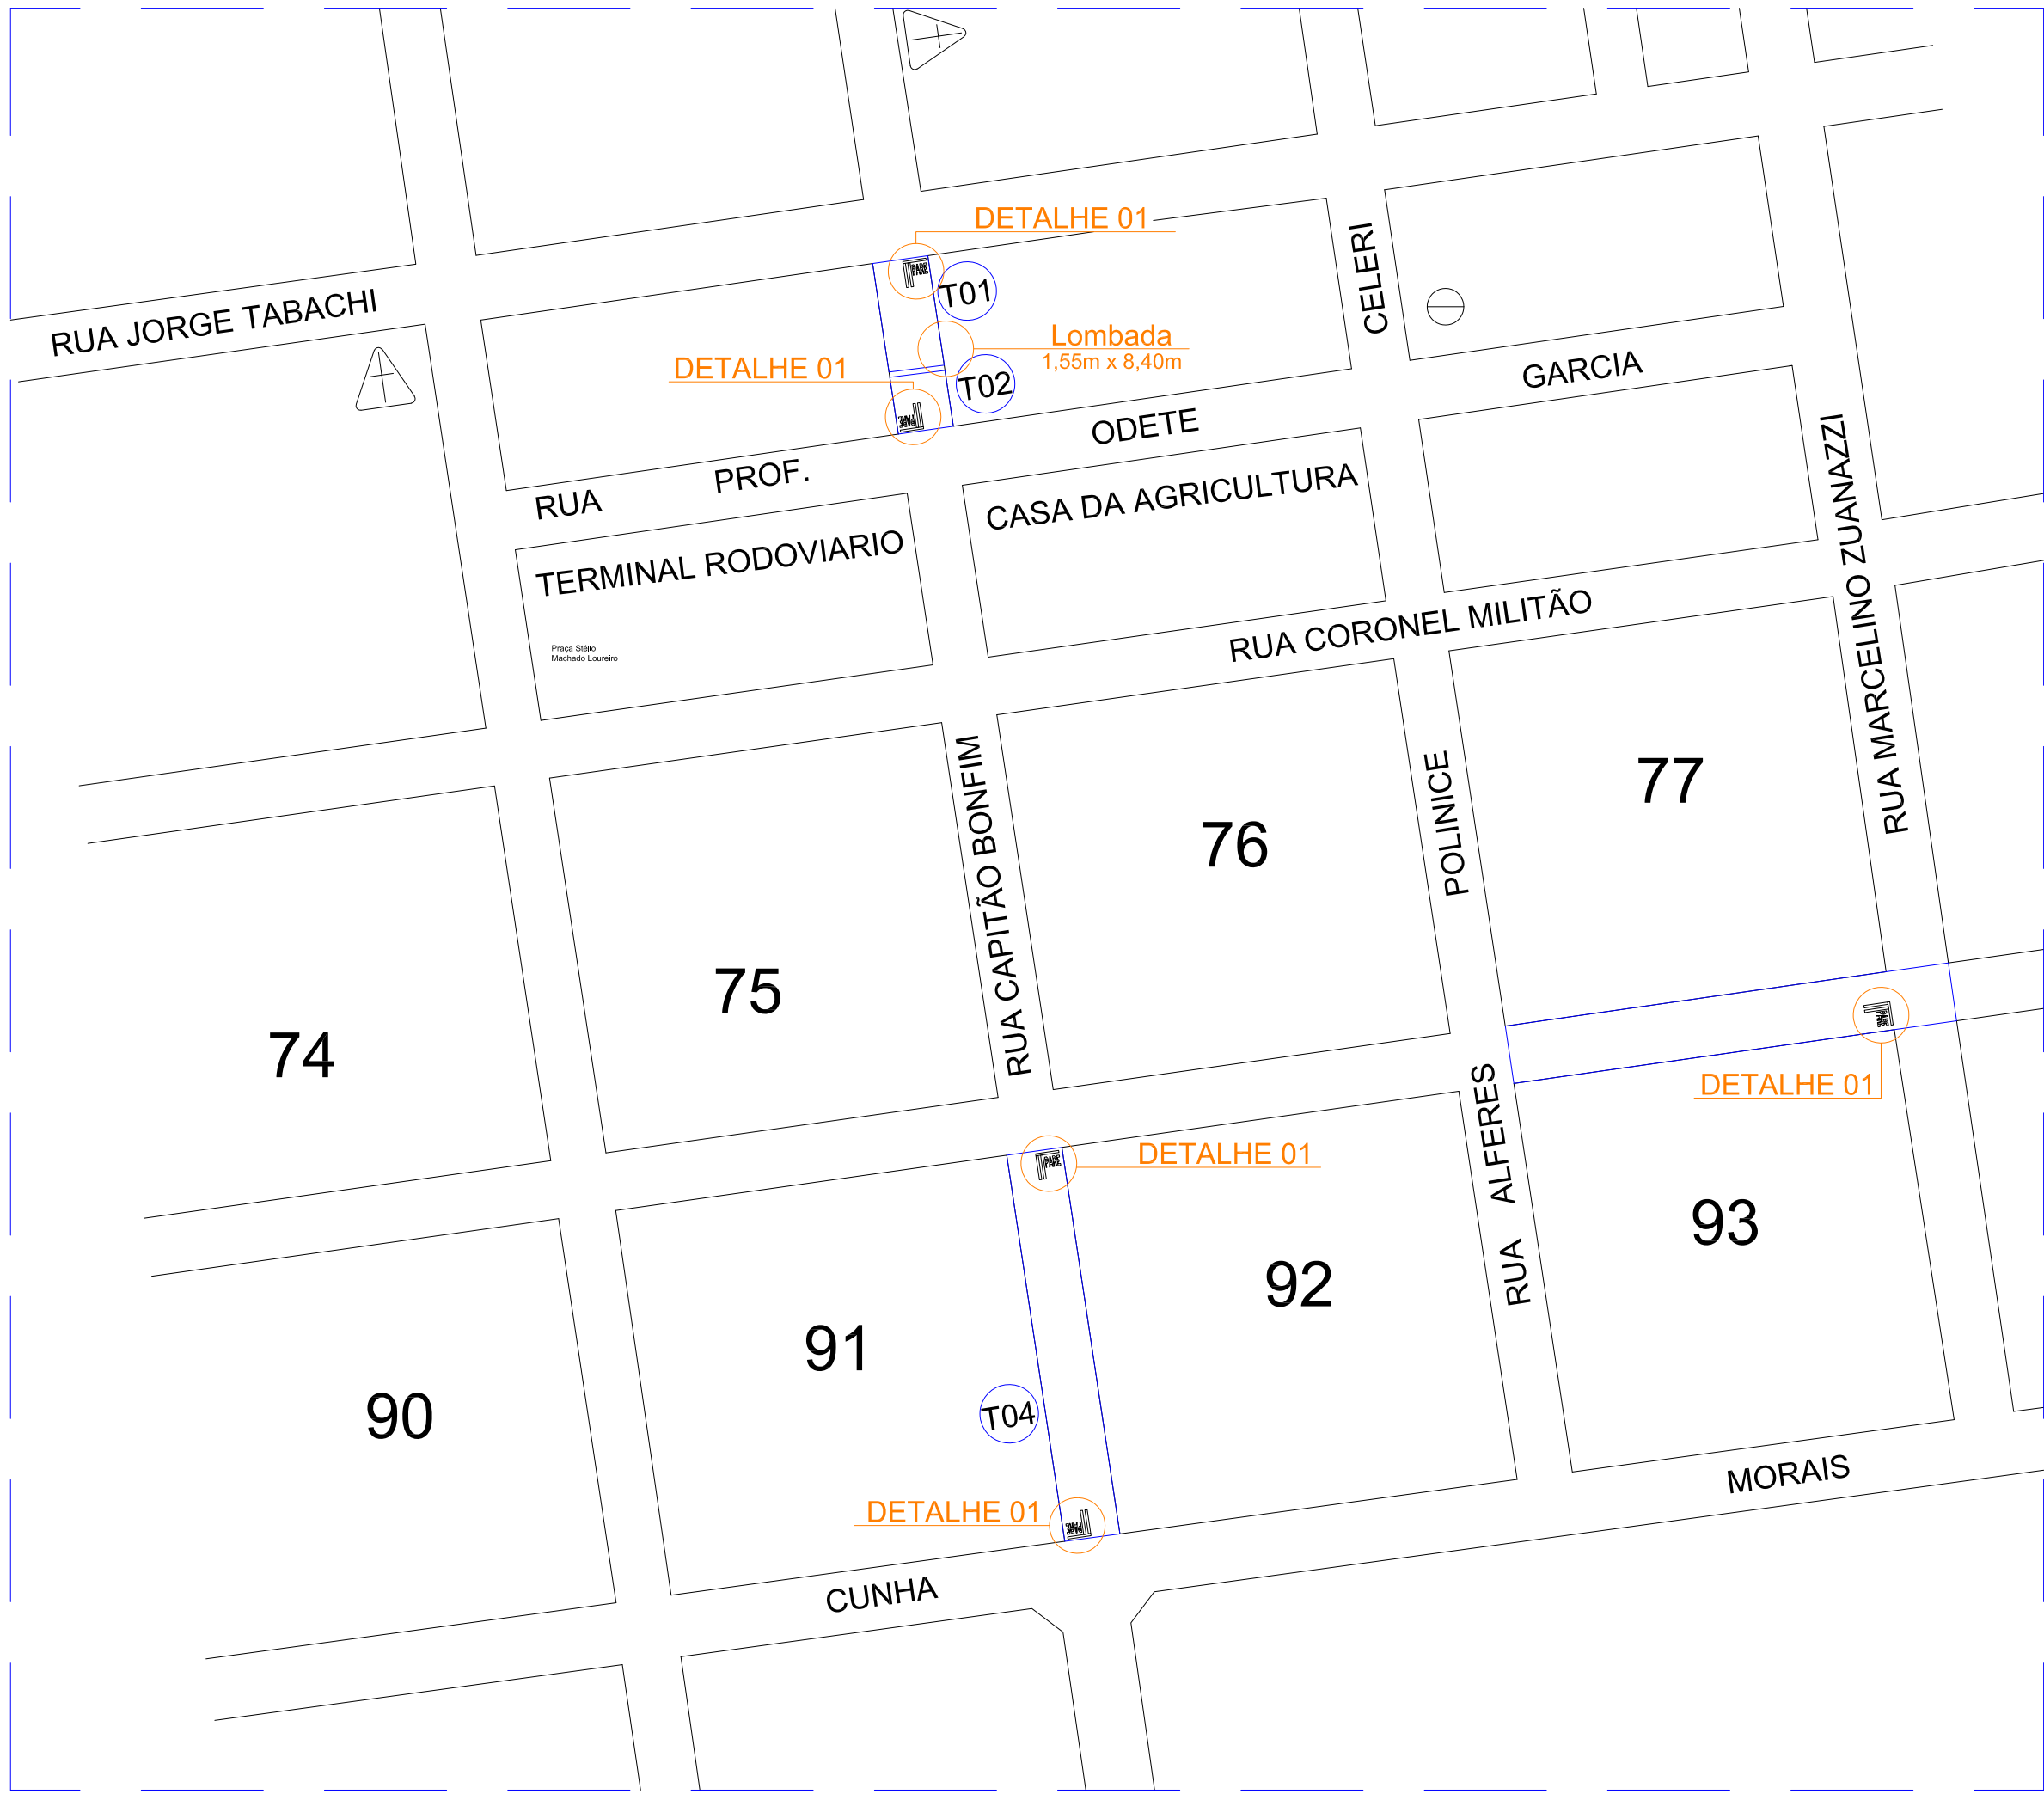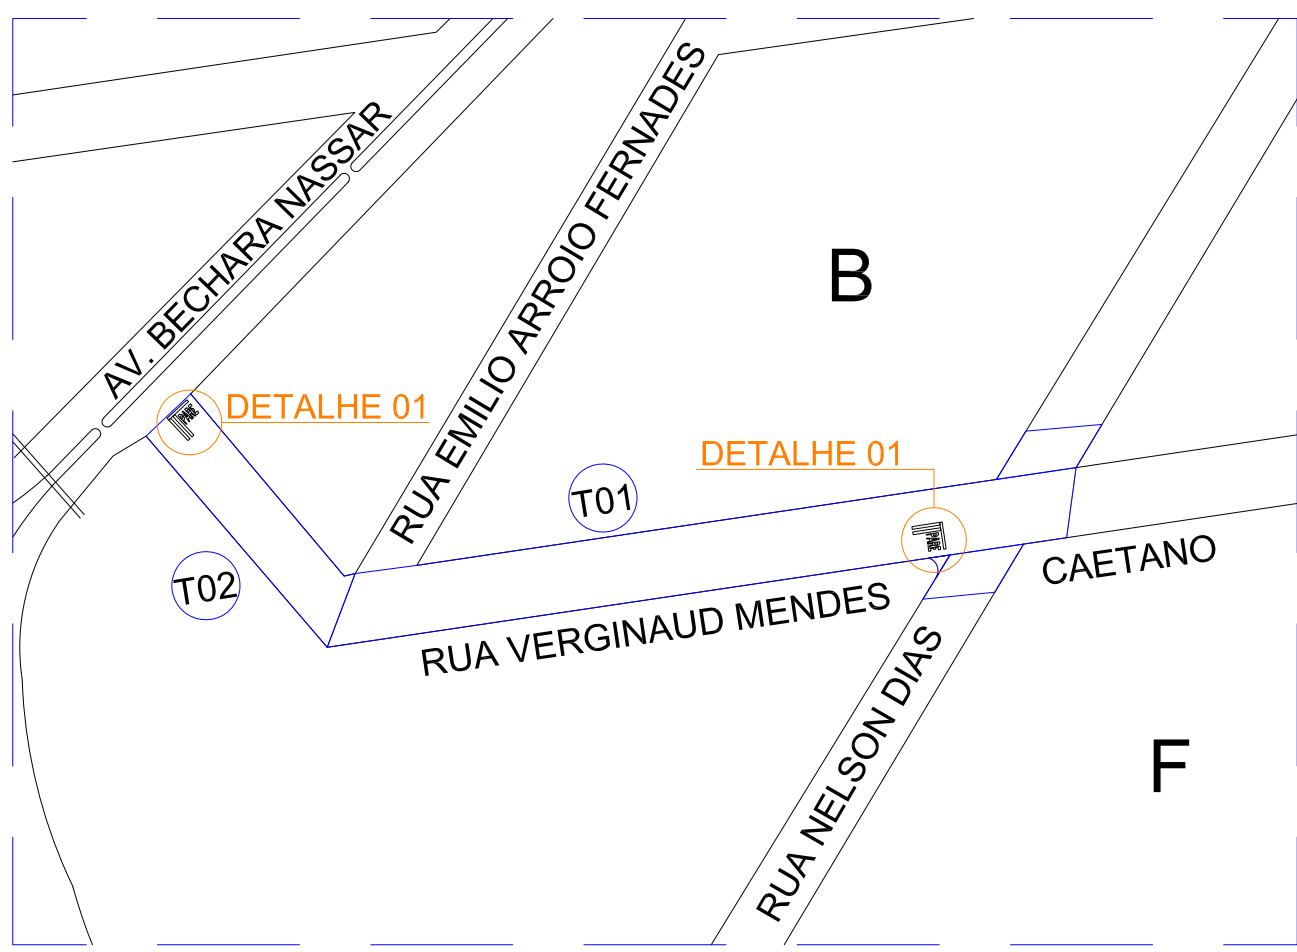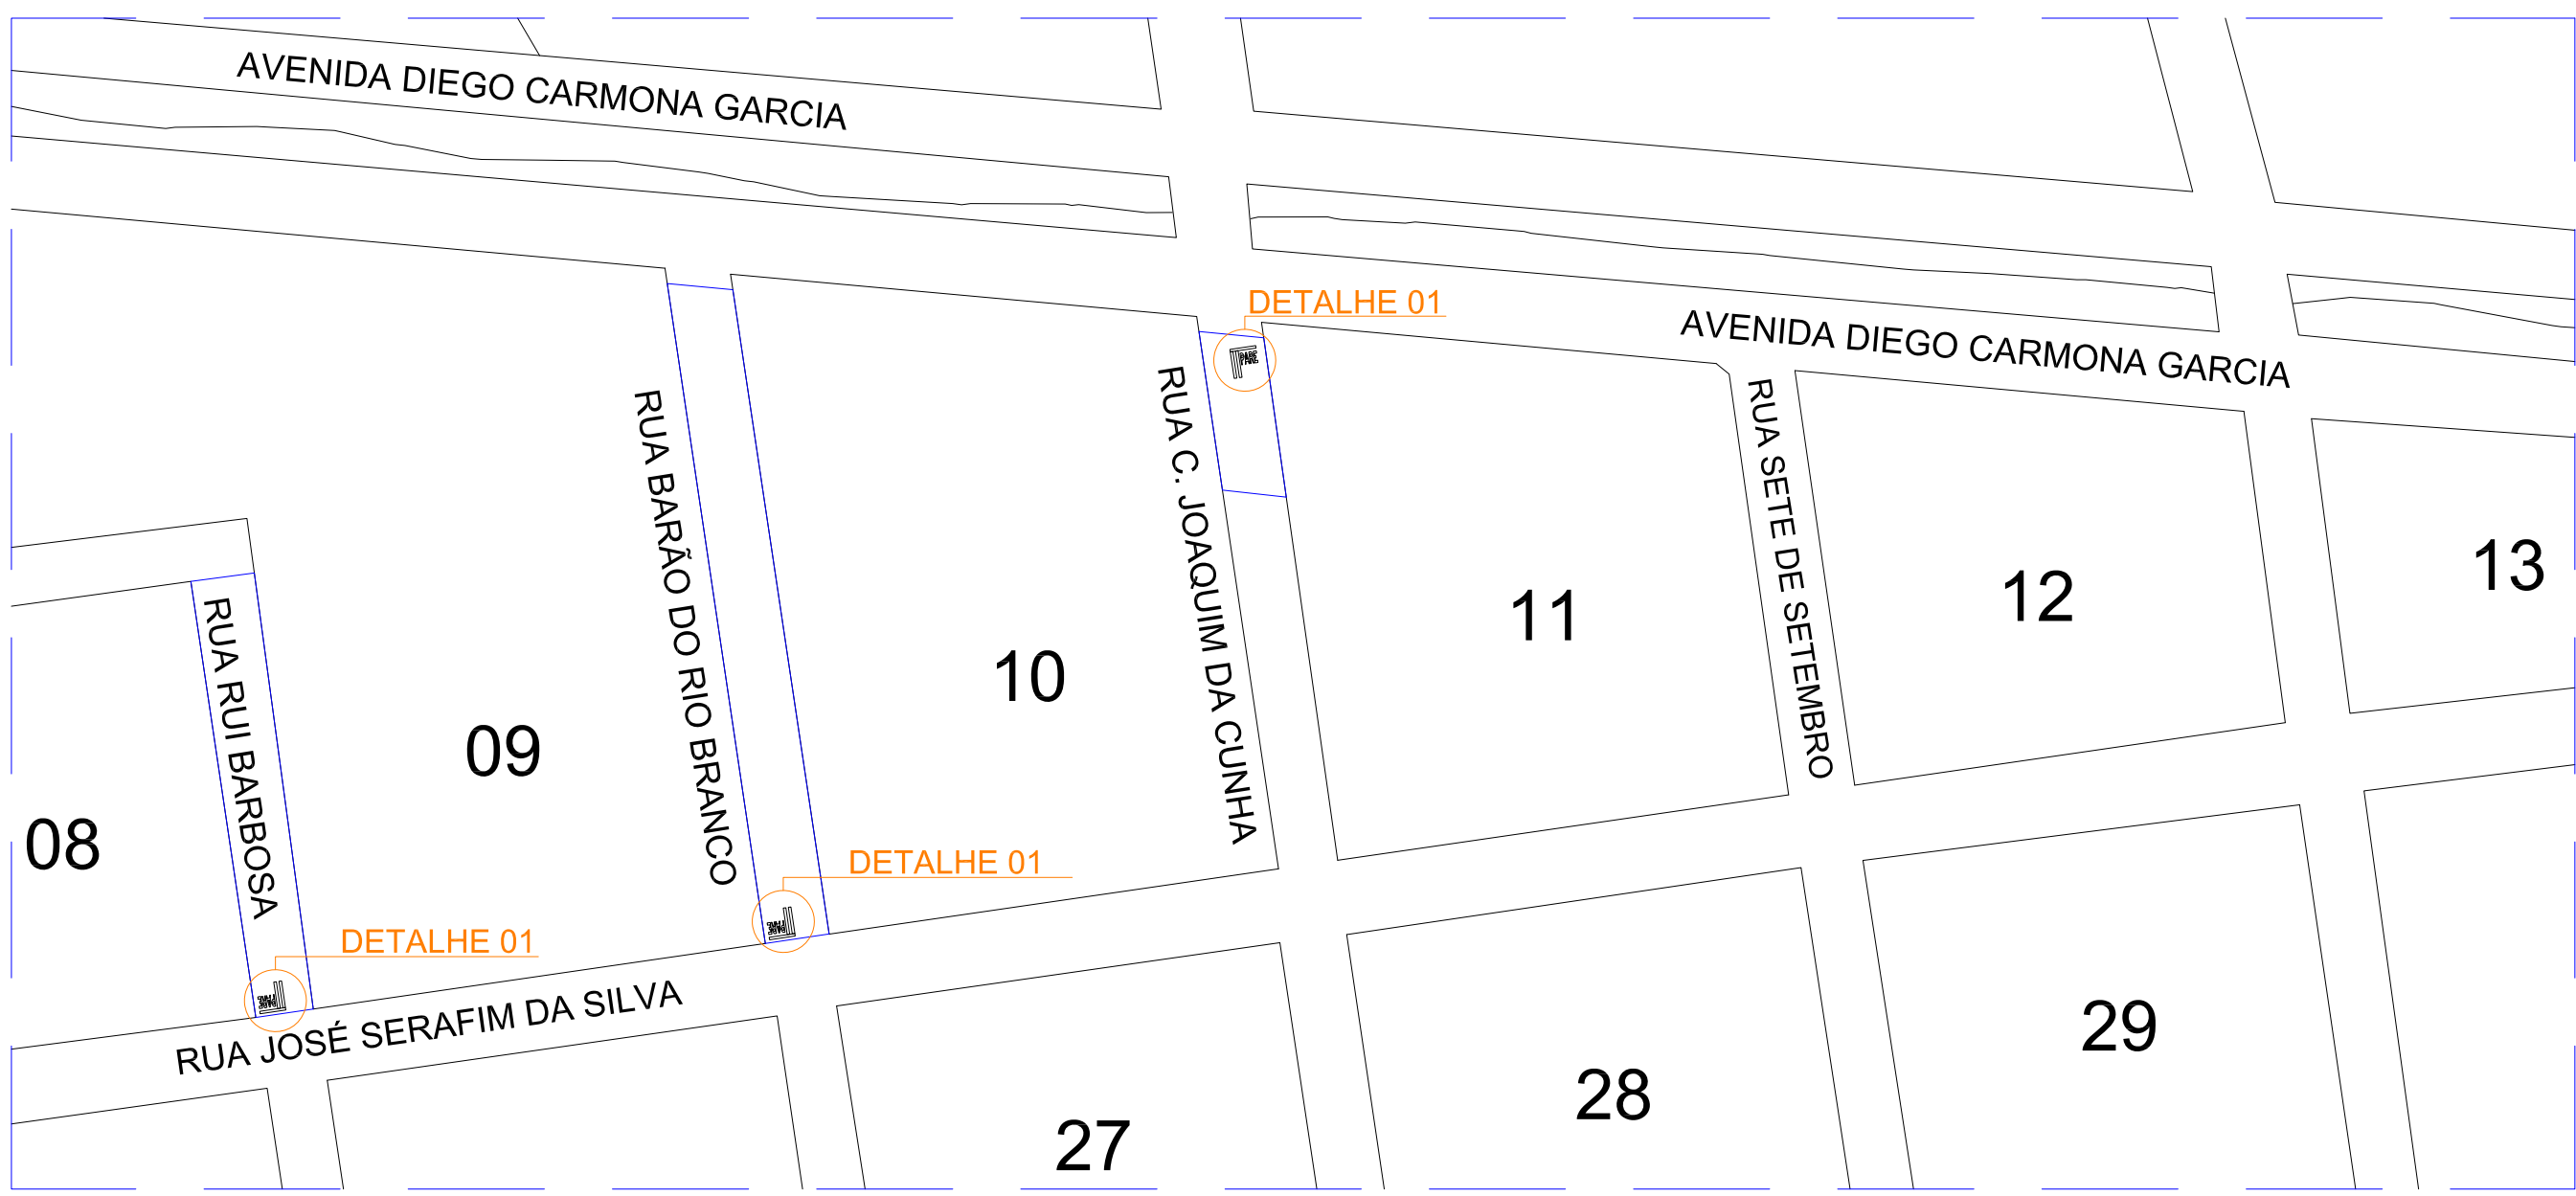

DETALHE 02 DETALHE PARA LOCAÇÃO DE PLACAS
Área de Placa de 0,25m²

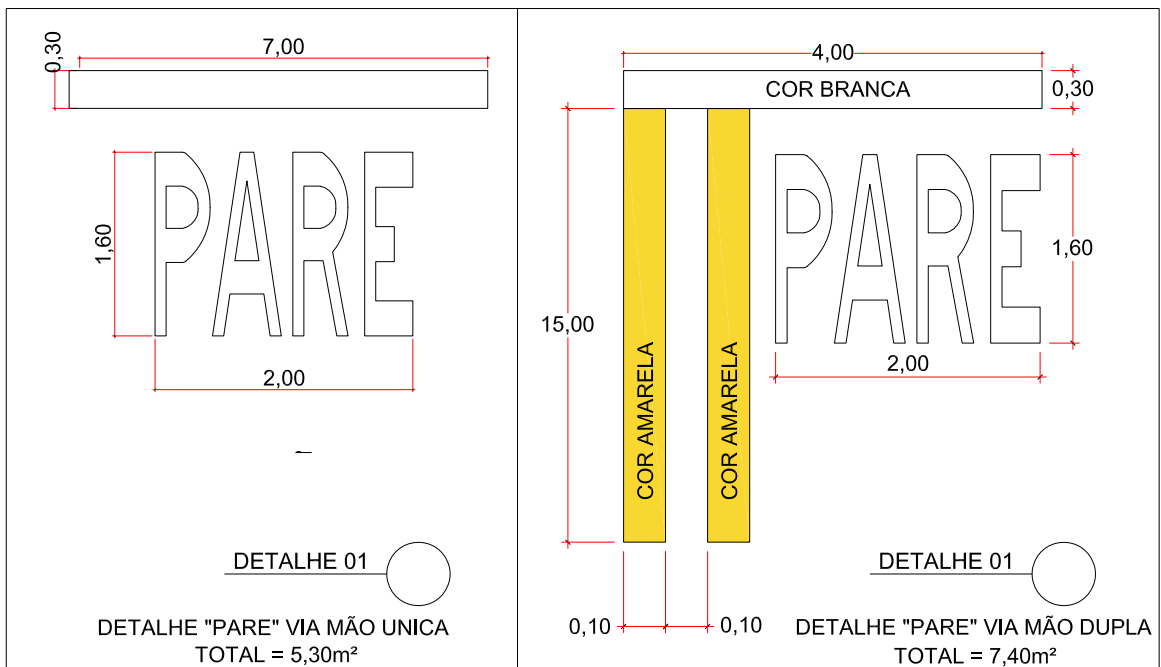

DETALHE 01
DETALHE "PARE" VIA MÃO ÚNICA
TOTAL = 5,30m²

DETALHE 01
DETALHE "PARE" VIA MÃO DUPLA
TOTAL = 7,40m²

LEGENDA

RECAPEAMENTO ASFÁLTICO TIPO - C.B.U.Q.

2.0 - SINALIZAÇÃO - RECAPE

OBRA: RECAPEAMENTO ASFÁLTICO, PAVIMENTAÇÃO ASFÁLTICA, RECONSTRUÇÃO, ESGOTO EM DIVERSAS RUAS DO MUNICÍPIO.

LOCAL: RUA J. BARBOSA LIMA - TRECHO 01/02, RUA VERGINAUD M. CAETANO - TRECHO 01/02, NELSON DIAS, FRANCISCO MENEGHETTI - TRECHO 01/02, PEDRO BENEVENTE, CORONEL JOAQUIM DA CUNHA - TRECHO 01/02, RUA JORGE TABACHI, RUA CAPITÃO BONFIM - TRECHO 01/02/03/04, RUA BARBOSA E BARRÃO DO RIO BRANCO, RUA CELESTINO BEIRA ESTEVES - TRECHO 01/02, RICARDO PERPETUO NOGUEIRA GONZALEZ, DIVINA RIBEIRO DIVINA, AMOR DOS SANTOS - TRECHO 01/02 E AVENIDA JOSÉ VITAL DE SOUZA.

PROPR: PREFEITURA MUNICIPAL DE TANABI.

ESCALAS: 1:500/1:200

SITUAÇÃO SEM ESCALA

VIDE PROJETO

ÁREAS (M²)

VIDE TABELA ANEXA

ALEXANDRE SILVEIRA BERTOLINI 358938 10864
Assinado de forma digital por ALEXANDRE SILVEIRA BERTOLINI 358938 10864
Data e Hora: 2024.06.17 16:36:06 -03'00'


ALEXANDRE SILVEIRA BERTOLINI
Prefeito Municipal de Tanabi SP

gouv.br
Documento assinado eletronicamente
Data e Hora: 2024.06.17 16:36:06 -03'00'

FELIPE C. PELEGRIANO
ENGº CIVIL - CREA 5070179581

ART Nº:

ESGOTO - TUBO PVC OCRE Ø 150mm						
Trecho Inicial	Cota Tampa	Cota Fundo	Profundidade	Distância	Inclinação	Trecho Final
PV-01	510,513	509,013	1,50m	48,31m	2,30%	PV-02
PV-02	509,404	507,904	1,50m	28,07m	3,89%	PV-03
PV-03	505,262	506,762	1,50m	87,00m	2,84%	PV-04
PV-04	505,787	504,287	1,50m	29,61m	2,81%	PV-EXIST.
DEMANDA: 072601						

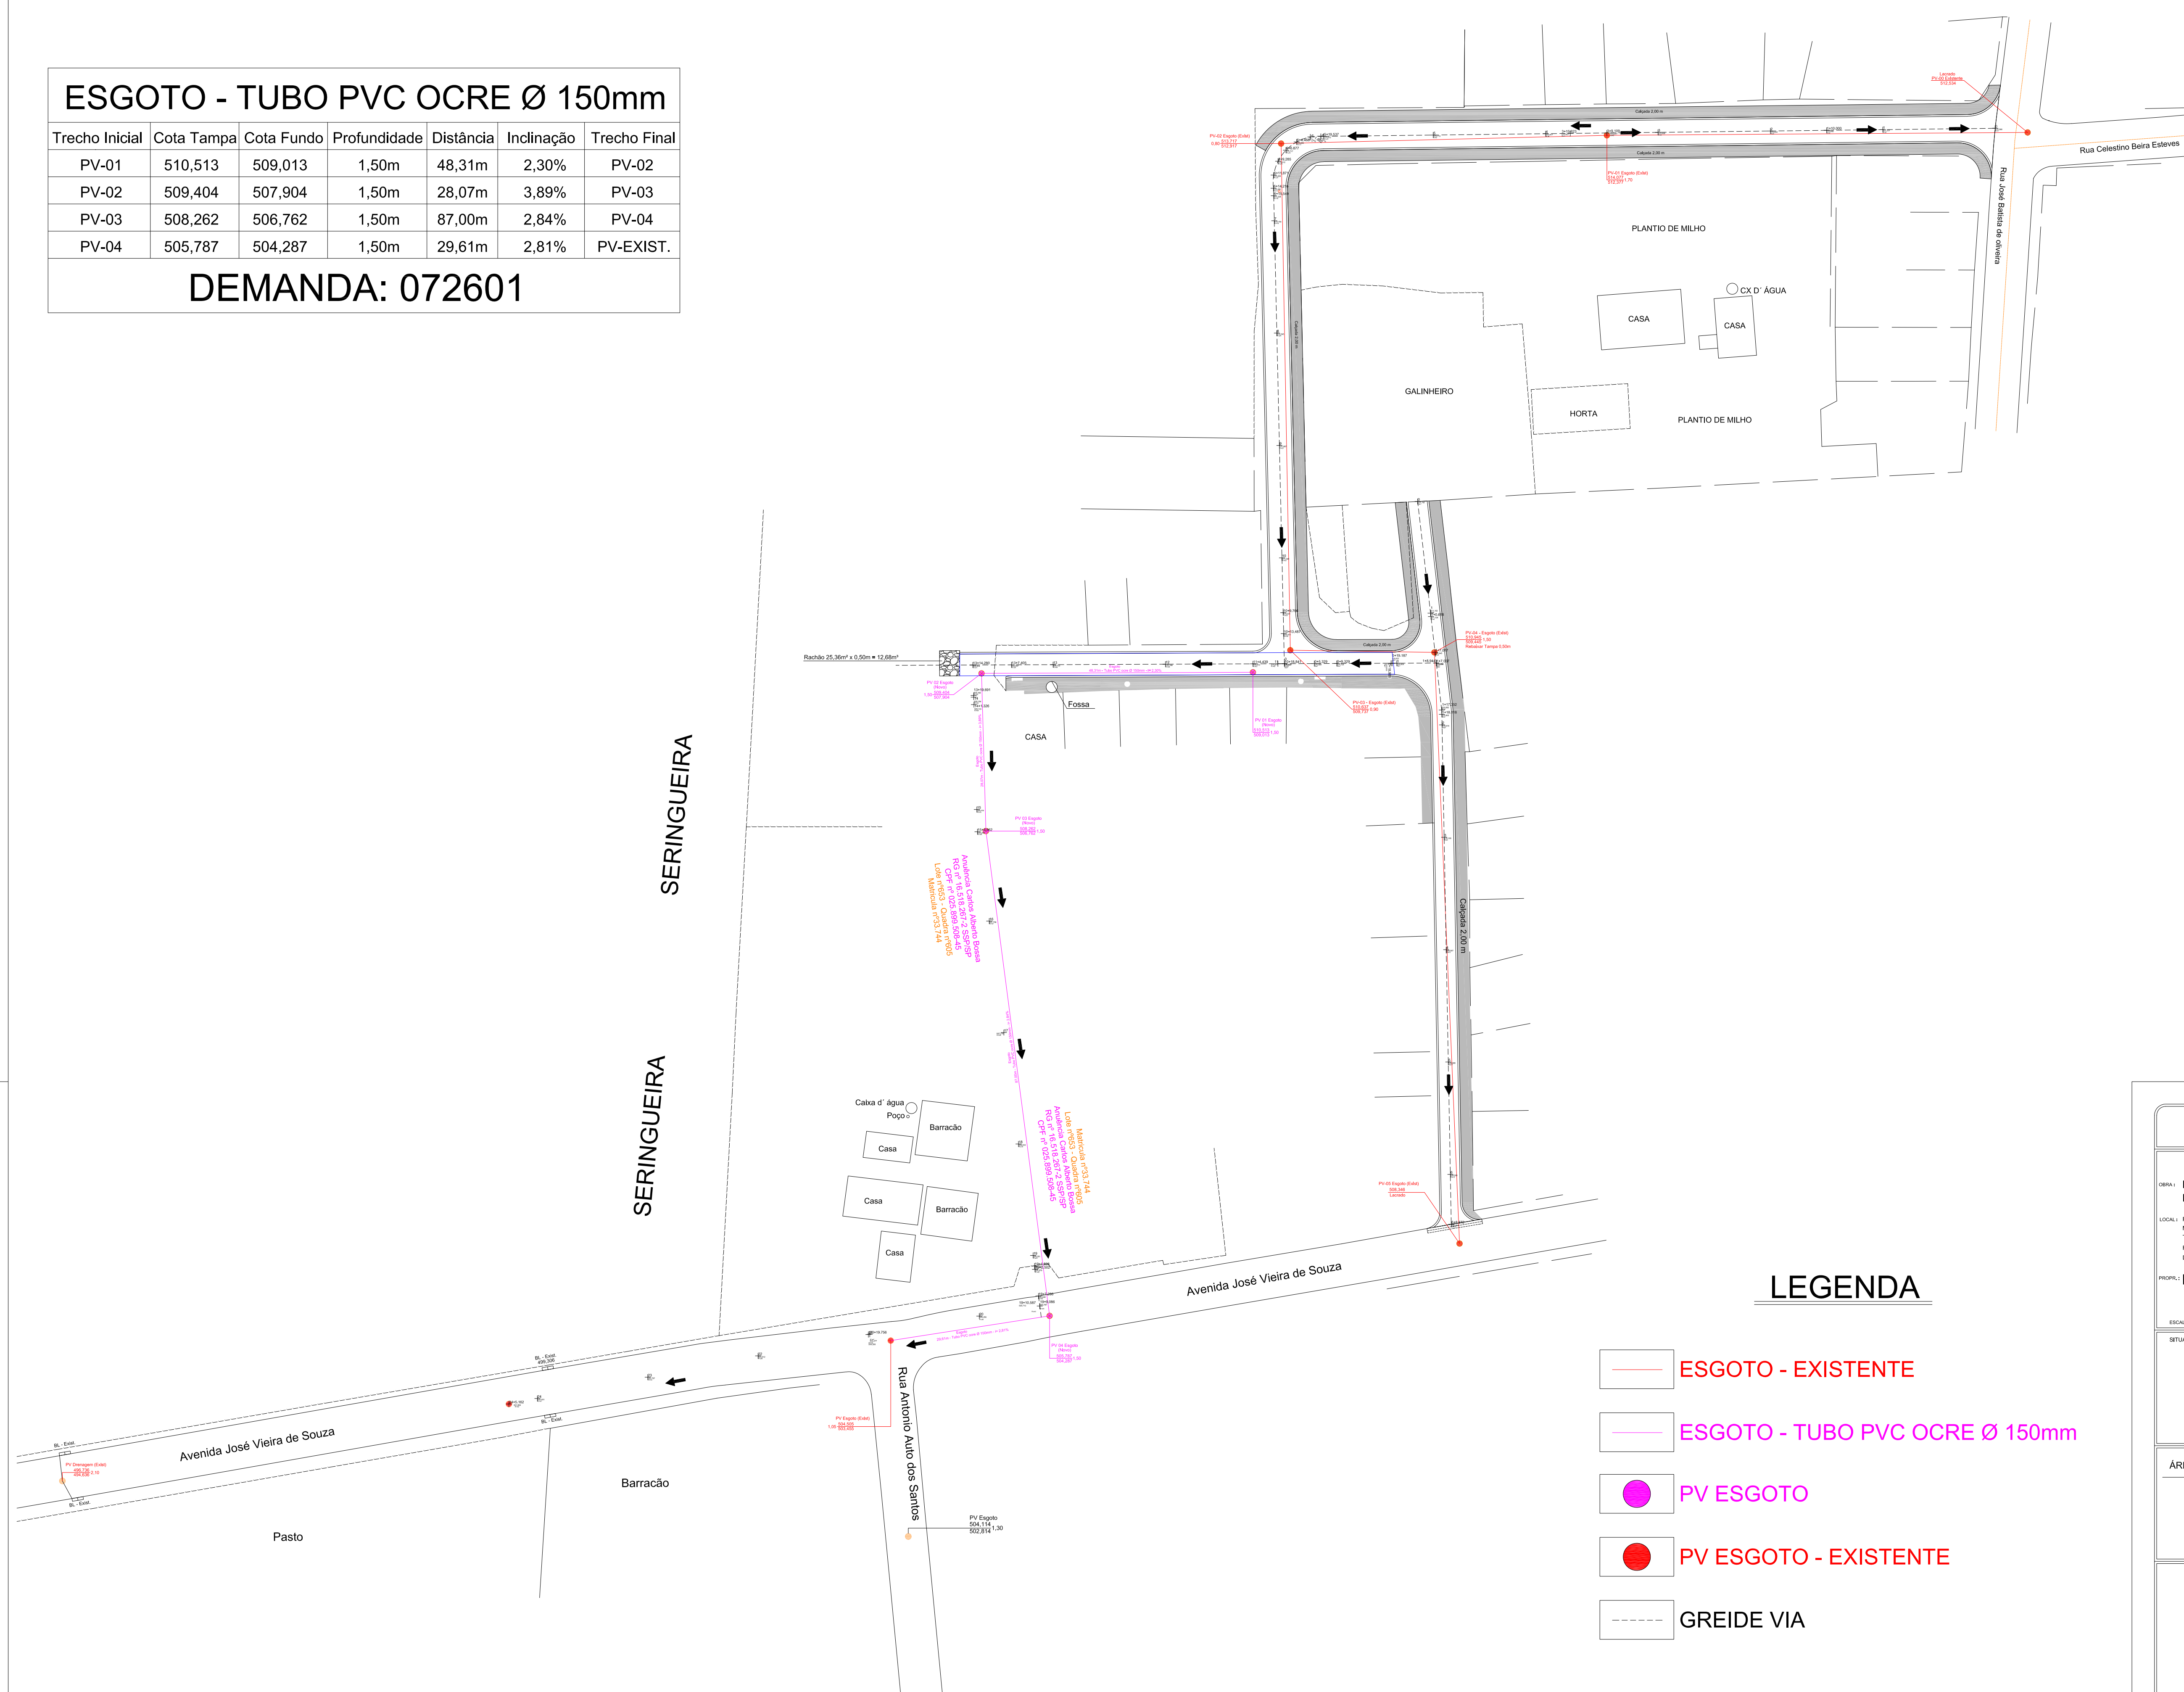[illegible]