



Vista Frontal
Trecho 1 Ext: 80.00 m
Trecho 2 Ext:30.00 m
Escala: 1:100

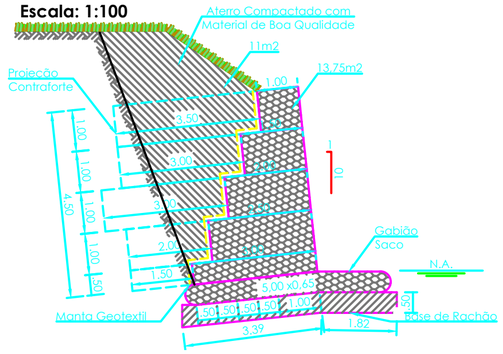


Detalhe 1: Preparação da Base
Sem Escala

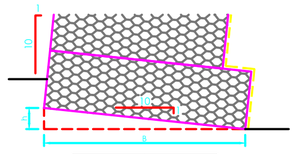



B (m)	h (m)
1,50	0,15
2,00	0,20
3,00	0,30
4,00	0,40
5,00	0,50

Planta Esquemática
Trecho 1 Ext: 80.00 m
e Trecho 2 Ext: 30m
Escala: s/escala

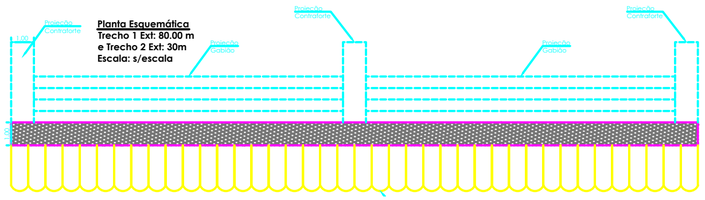

Detalhe 2: Amarração da Malha
Sem escala

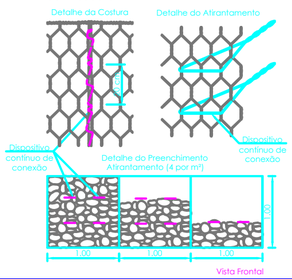

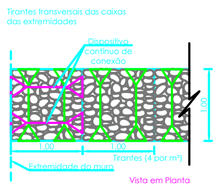

NOTAS DE PROJETO:

1. Os parâmetros de resistência dos solos de aterro e fundação deverão ser iguais ou superiores aos valores utilizados nas análises de estabilidade. Caso contrário, o estudo perderá sua validade e deverá ser revisado;
2. Os solos utilizados como reaterro não deverão apresentar matéria orgânica e outras impurezas, e deverão apresentar expansividade inferior a 2,0% (ensaio CBR);
3. O aterro deverá ser compactado em camadas com espessura máxima acabada de 25 cm, até atingir o grau de compactação mínimo de 98% em relação à energia normal de compactação, e desvio de umidade máximo de 2%. Junto à face, com largura mínima de 1,0 m, a compactação deve ser processada através do uso de placas vibratórias ou sapos mecânicos, para evitar dano pela proximidade do rolo compactador;
4. A execução da face, colocação dos Gabiões e a execução do aterro devem ser simultâneas, ou seja, o levantamento do muro deve ser efetuado concomitantemente com a execução do aterro;
5. Para execução da estrutura aqui apresentada, deverão ser realizados ensaios de campo e laboratório a fim de verificar e confirmar as características dos solos e o nível freático;
6. A topografia do terreno natural e as cotas de projeto deverão ser confirmadas para locação da estrutura proposta;
7. As escavações próximas à estrutura proposta não deverão comprometer a integridade da mesma;
8. Este estudo tem como finalidade a apresentação da geometria e estimativa de custos, portanto todos os dados hidráulicos, geotécnicos e geométricos deverão ser verificados e confirmados;
9. Deverá ser previsto cobertura vegetal dos taludes expostos para proteção contra erosões superficiais;

Dispositivo de Amarração

Os Dispositivos de Conexão, são utilizados nas operações de amarração e atrantamento, para a montagem e instalação dos gabiões e demais produtos de malha hexagonal de dupla torção, estes dispositivos metálicos ou similar são produzidos com o mesmo tipo de aço utilizado para a fabricação das malhas, garantindo que as estruturas, construídas com tais materiais apresentem características monolíticas. O Dispositivo de Conexão é produzido a partir de arames , no diâmetro externo 3,2 mm, em conformidade com as normas NBR 8964, NBR 10514 e EN 10223-3, suas características de desempenho são apresentadas abaixo.

Ensaio de abrasão	≥100.000	ciclos	NBR 7577 / EN 60229 (Adaptado)
Resistência química em ambiente aquoso	1≤pH≤14	Consultar tabela de resistência química*	
Tensão de ruptura	380 a 500 classe A	mPa	NBR 8964 / EN 10223-3 /NB 709
Resistência à corrosão e envelhecimento (ensaio Kesternich)	<5% de oxidação após 250 ciclos	EN ISO 6988 (0,2 dm³ SO2 para 2 dm³ água) EN 10223-3	
Resistência à corrosão e envelhecimento (ensaio de Névoa Salina)	<5% de oxidação após 6000 horas	EN ISO 9227 / EN 10223-3	
Temperatura de fragilidade	-35ºC	NBR 8964 / EN 10223-3	

Gabião Tipo Caixa

Gabiões tipo Caixa são confeccionados com malha hexagonal de dupla torção, produzida a partir de arames , no diâmetro externo 3,40 mm, em conformidade com as normas NBR 8964, NBR 10514 e EN 10223-3, suas características de desempenho são apresentadas abaixo. Os Gabiões Tipo Caixa são subdivididos em células por diafragmas, inseridos a cada metro durante a fabricação (exceção feita aos gabiões com comprimento inferior a 2 m, que não recebem diafragmas). Para as operações de montagem (armarração e atrantamento) dos gabiões, são necessários dispositivos de conexão e tirantes pré-fabricados ou produzidos in situ.

Ensaio de abrasão	≥100.000	ciclos	NBR 7577 / EN 60229 (Adaptado)
Resistência química em ambiente aquoso	1≤pH≤14	Consultar tabela de resistência química*	
Força máxima de puncionamento	22,75	kN	ASTM A975 (Adaptado)
Resistência da conexão na borda	27,00	kN/m	ASTM A975 (Adaptado)
Resistência à corrosão e envelhecimento (ensaio Kesternich)	<5% de oxidação após 250 ciclos	EN ISO 6988 (0,2 dm³ SO2 para 2 dm³ água) EN 10223-3	
Resistência à corrosão e envelhecimento (ensaio de Névoa Salina)	<5% de oxidação após 6000 horas	EN ISO 9227 / EN 10223-3	
Temperatura de fragilidade	-35ºC	NBR 8964 / EN 10223-3	

Gabião Tipo Saco

Gabiões tipo Saco são confeccionados com malha hexagonal de dupla torção, produzida a partir de arames, no diâmetro externo 3,40 mm, em conformidade com as normas NBR 8964, NBR 10514 e EN 10223-3, suas características de desempenho são apresentadas abaixo. Os Gabiões tipo Saco recebem um arame de 4,4 mm de diâmetro externo, em suas extremidades, colocado alternadamente entre as penúltimas malhas das bordas livres, para seu fechamento. Para as operações de montagem (amarração) dos gabiões, são necessários dispositivos de conexão.

Ensaio de abrasão	≥100.000	ciclos	NBR 7577 / EN 60229 (Adaptado)
Resistência química em ambiente aquoso	1≤pH≤14	Consultar tabela de resistência química*	
Força máxima de puncionamento	22,75	kN	ASTM A975 (Adaptado)
Resistência da conexão na borda	27,00	kN/m	ASTM A975 (Adaptado)
Resistência à corrosão e envelhecimento (ensaio Kesternich)	<5% de oxidação após 250 ciclos	EN ISO 6988 (0,2 dm³ SO2 para 2 dm³ água) EN 10223-3	
Resistência à corrosão e envelhecimento (ensaio de Névoa Salina)	<5% de oxidação após 6000 horas	EN ISO 9227 / EN 10223-3	
Temperatura de fragilidade	-35ºC	NBR 8964 / EN 10223-3	

LEGENDA

- Gabião Caixa 80
- Geotêxtil
- Aterro compactado com material de boa qualidade
- Solo natural

Data	Desenhista		Descrição
06/03/2025	Eng. Jefferson Estefano	CREA 0600754444	Projeto Muro de Gabião

Título
Muro de Gabião

Solicitante
Prefeitura Municipal de Taubaté

Local
Rua Altemira Lopes do Prado, Residencial Parque Esperança, Taubaté - SP

Folha
01/01

gov.br
Documento assinado digitalmente
VINICIUS VANZELLA ROCCO
Data: 01/09/2025 09:23:16-0300
Verifique em https://validar.iti.gov.br