

REV.	DESCRIÇÃO	MODIFICADO POR	DATA
01			21/10/2025

Quadro de Areas


Piso de Origem		Cômodo	Área Medida
Nivel 0,00			
	01	ESTAR / COZINHA	19,10
	02	DORM. 01	8,40
	03	BANHO	4,44
	04	DORM. 02	8,40
	05	VARANDA	3,56
	06	LAVANDERIA	3,56
			47,46 m²

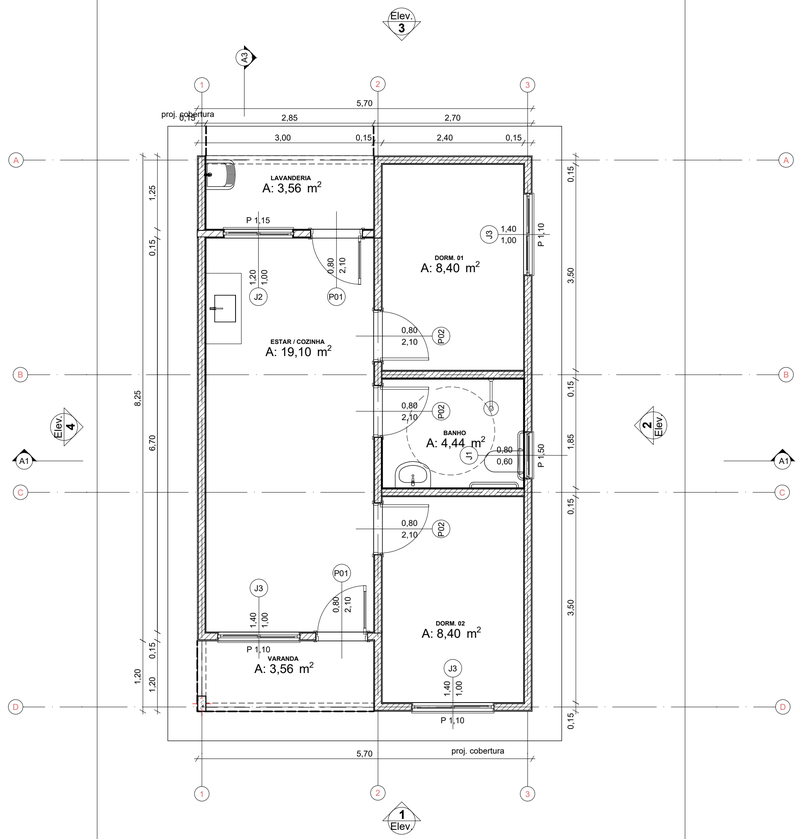


0 Planta Térreo 1:50

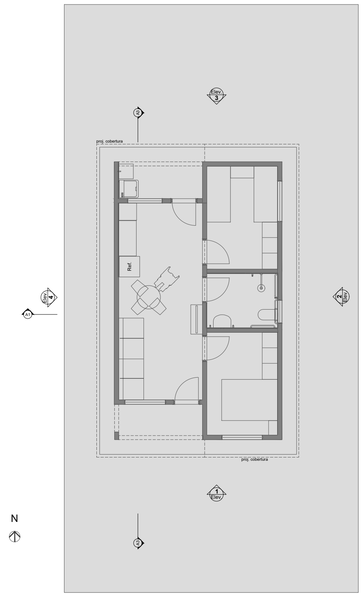


1 LAYOUT 1:100

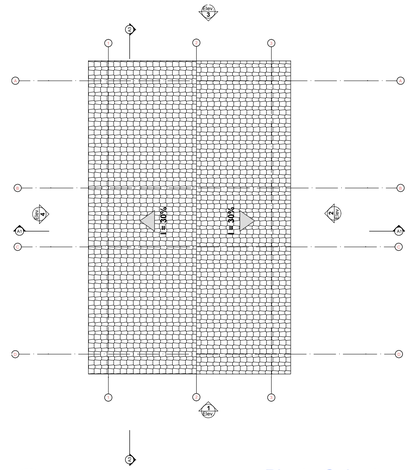


3 Planta Cobertura Escala:1:50

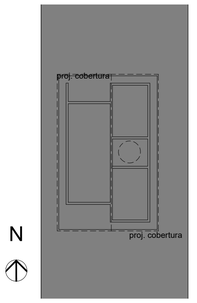


2 Implantação Escala:1:200

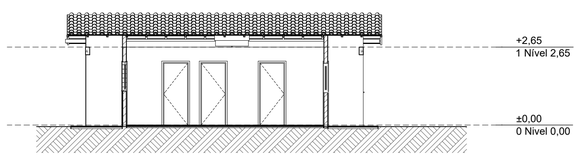


A3 Corte 1:100

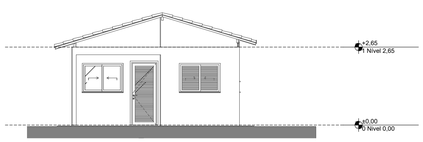


1 Elevação Frontal 1:100

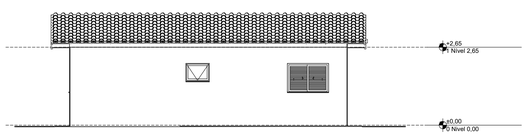


2 Lateral Direita 1:100

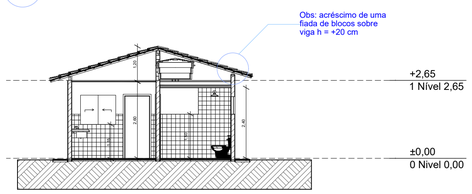

A1 Corte 1:100

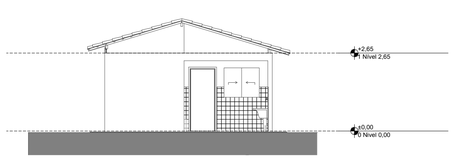

3 Elevação Posterior 1:100

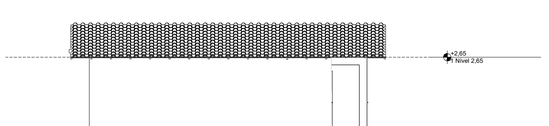

4 Lateral Esquerda 1:100

PREFEITURA MUNICIPAL DA ESTÂNCIA TURÍSTICA DE SÃO JOSÉ DO BARREIRO
AVENIDA VIRGÍLIO PEREIRA, Nº 231 – CENTRO
CEP: 12830-000 TEL. (12) 3117-1288
CNPJ: 45.200.623/0001-46

SÃO JOSÉ DO BARREIRO ACM: 2025-2028 — Juntos por um novo tempo!

OBJETO: Provisão de Unidade Habitacionais - FNHIS SUB 50

ENDEREÇO: Rua das Resedas,s/n° Vila Mariana - São José do Barreiro - SP

CIDADE : São José do Barreiro ESTADO : SP

FASE PROJETO	ESCALA	DIMENSÃO DA FOLHA
PA/ Projeto Arquitetônico	Indicadas	A1

DATA 05/01/2026 FOLHA 01

LUIS EDUARDO SANTOS RIBEIRO:35074713889 — Assinado de forma digital por LUIS EDUARDO SANTOS RIBEIRO:35074713889 Dados: 2026.01.06 09:56:32 -03'00'
LUIS EDUARDO SANTOS RIBEIRO
Prefeito Municipal

ANDERSON NASCIMENTO TORRES:07230747988 — Assinado de forma digital por ANDERSON NASCIMENTO TORRES:07230747988 Dados: 2026.01.05 14:41:11 -03'00'
ANDERSON NASCIMENTO TORRES
Secretário de Planejamento, Obras e Serviços

gov.br Documento assinado digitalmente GABRIEL DOS REIS GONCALVES Data: 07/01/2026 08:33:27 -0300 Verifique em https://validar.iti.gov.br
Gabriel dos Reis Gonçalves
Engenheiro Civil - CREA SP 5071579091

APROVADO
05/01/2026