


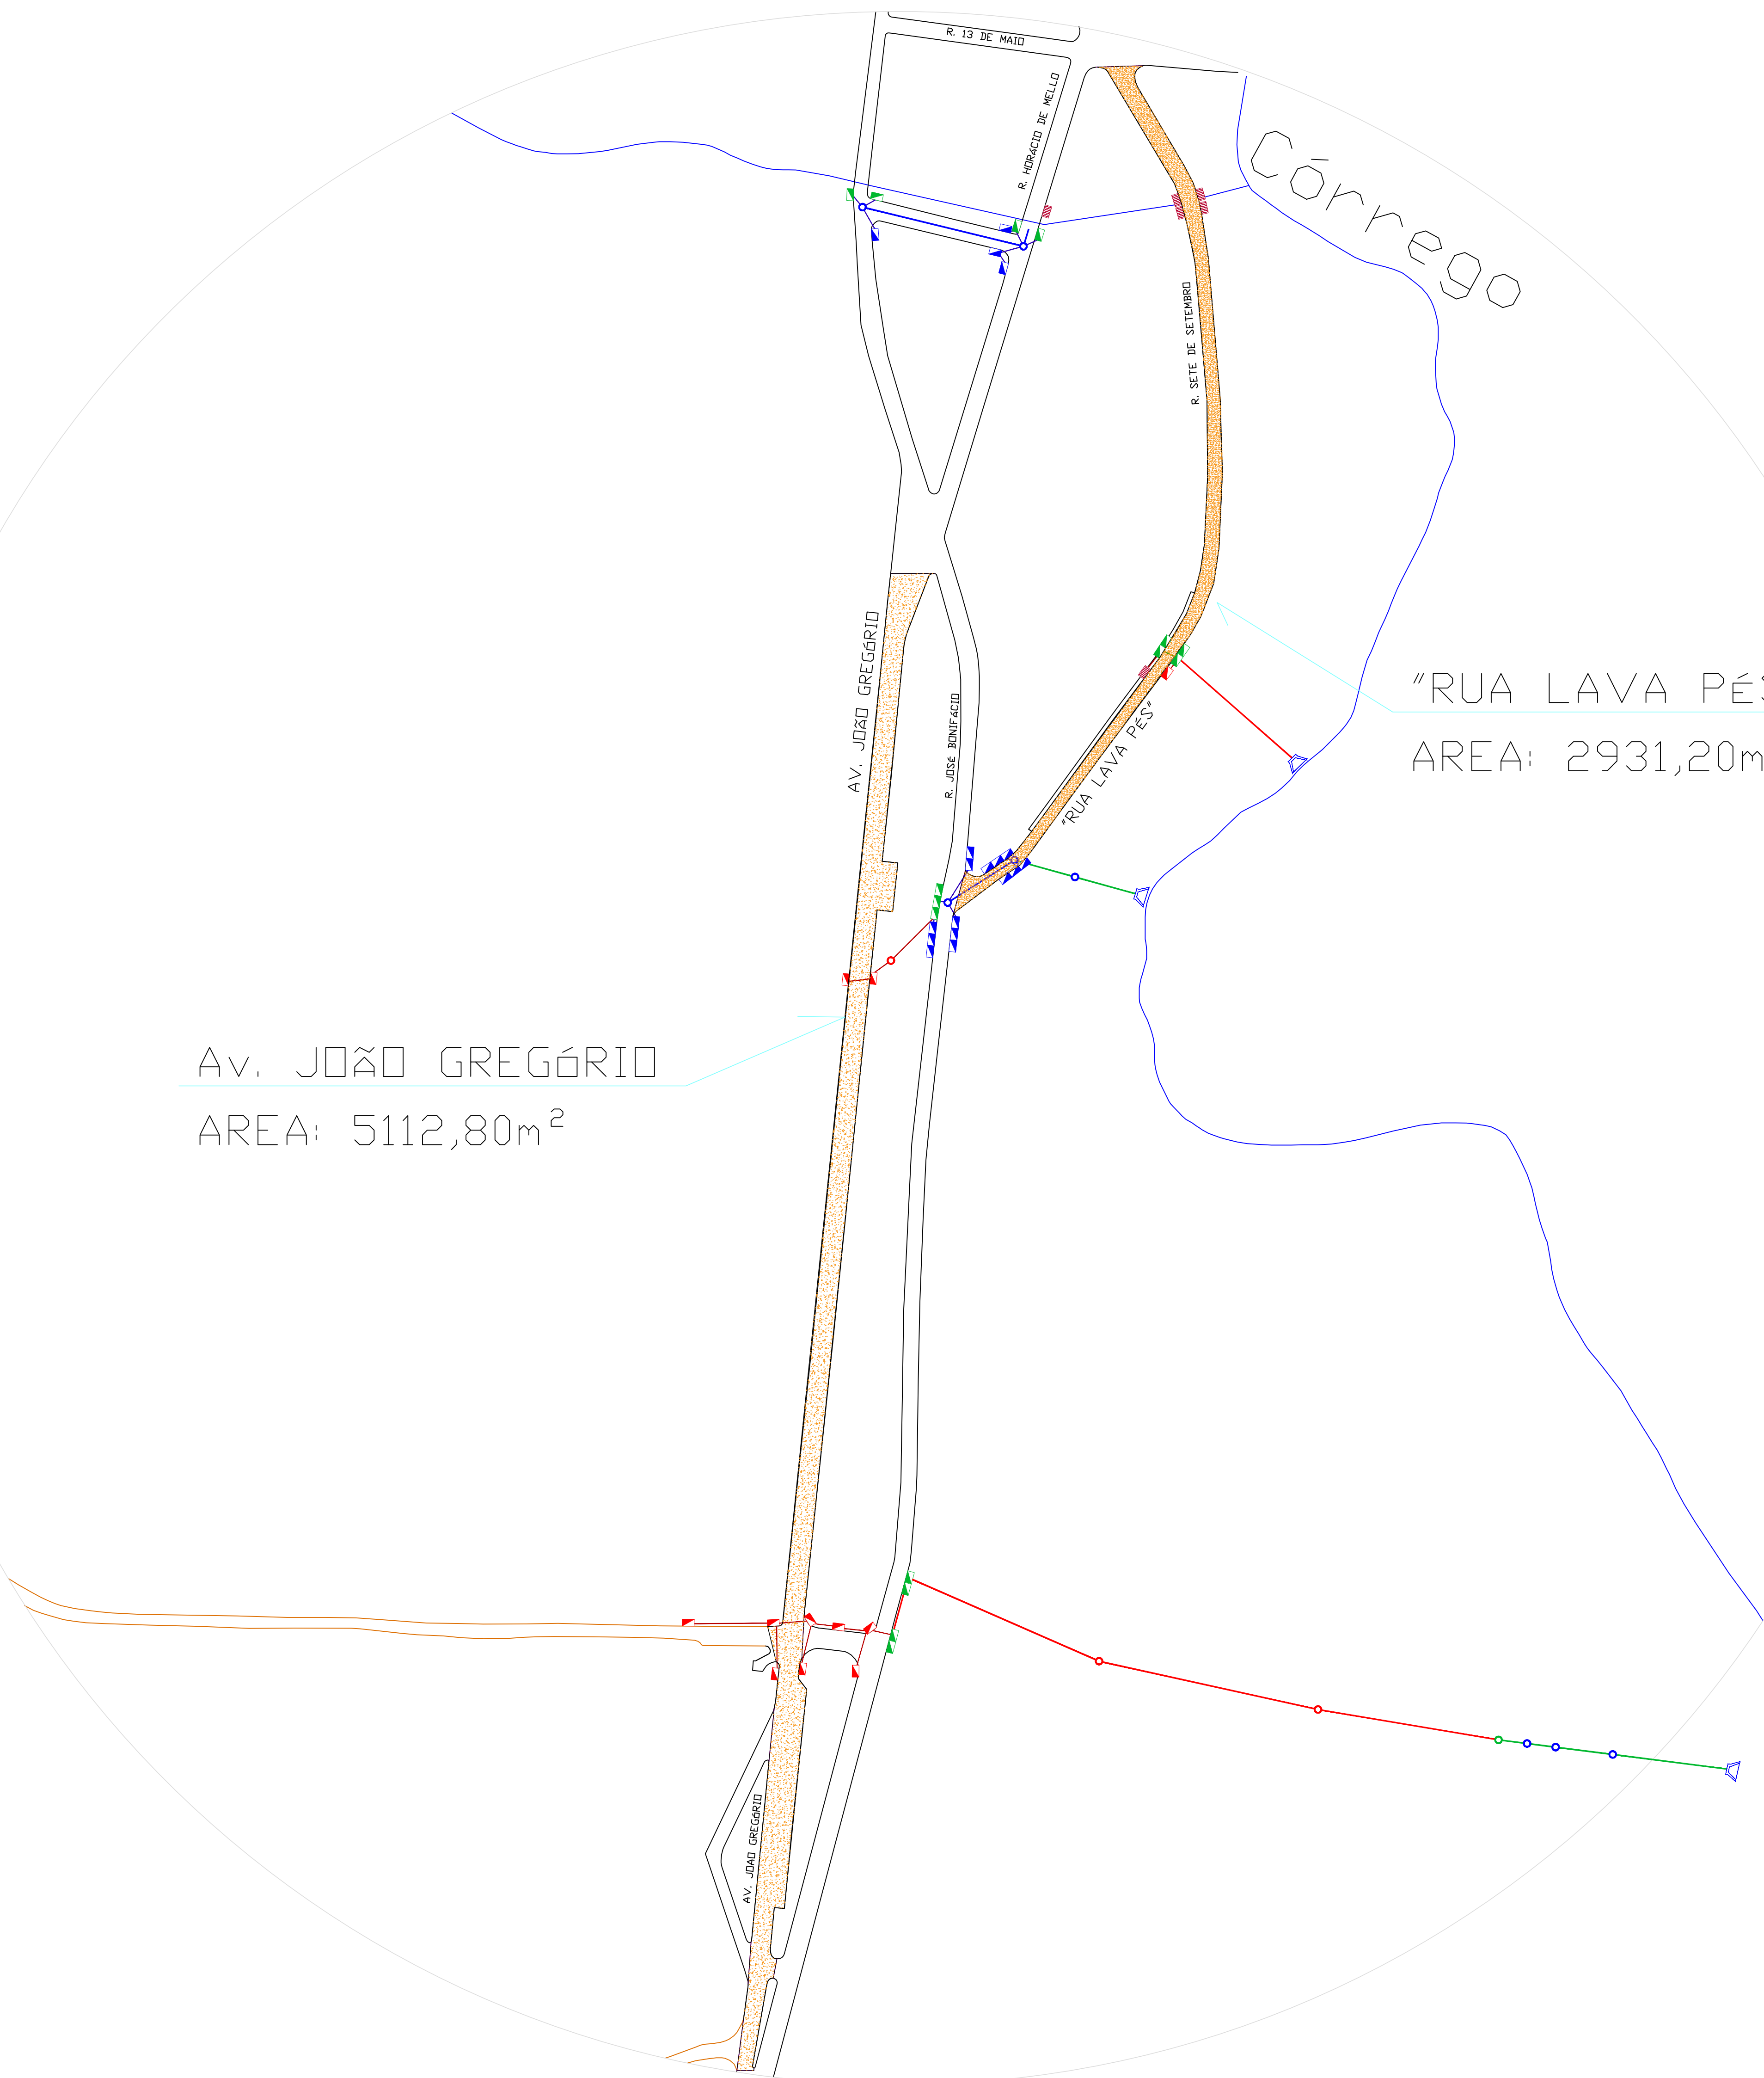

- LEGENDA**
- TRECHO PRINCIPAL DA GALERIA - EXISTENTE
 - TRECHO PRINCIPAL DA GALERIA - SUBSTITUIR
 - TRECHO PRINCIPAL DA GALERIA - IMPLANTAR
 - RAMAL DE LIGAÇÃO SECUNDÁRIA
 - DISSIPADOR DE ENERGIA
 - POÇO DE VISITA
 - CAIXA DE PASSAGEM
 - BOCA DE LOBO
 - BOCA DE LEÃO
 - SARJETÃO - EXISTENTE
 - SARJETÃO - IMPLANTAR
 - CANALETA
 - ESCADA HIDRÁULICA
 - ARRUAMENTO
 - ARRUAMENTO NÃO PAVIMENTADO
 - DIVISOR DE MICROBACIAS
 - CURVAS DE NÍVEL PRIMÁRIAS
 - CURVAS DE NÍVEL SECUNDÁRIAS
 - CURSO HÍDRICO
 - ÁREA RECAPEAMENTO

Melhoria na Av. João Gregório e Rua Lava Pés

FOLHA
01 / 01

Descrição	Objeto:	Atividade: TRÁFEGO VIÁRIO		
Resumo	Tipologia: TÉRREA			
Local:	Nº:	Lote:	Quadra:	Cadastro:
	Localização: SÃO JOSÉ			Sector / Zona: ZM
	Condomínio:			Cidade: CAJURU / SP

Assinatura e carimbo do profissional responsável		Declarações:	
		Proponente:	Declaro que a aprovação deste projeto pela Prefeitura Municipal não implica no reconhecimento do direito de propriedade do terreno. PREFEITURA MUNICIPAL DE CAJURU
		Ass.:	Paulo de Almeida Moura Filho CPF: 02.22.13.000-74
		Ass.:	Declaro para os devidos fins de direito, inclusive na esfera penal, que o projeto apresentado reflete fielmente a construção, bem como, todos os dados e informações constantes do Código Sanitário Municipal e Estadual
Assinatura e carimbo do profissional responsável		Assinatura do Projeto:	Ass.: ANTONIO OLIVEIRA DA SILVA CPF: 28.575.885-50
		Assinatura do Projeto:	Ass.: ANTONIO OLIVEIRA DA SILVA CPF: 28.575.885-50
		Assinatura do Projeto:	Ass.: ANTONIO OLIVEIRA DA SILVA CPF: 28.575.885-50
		Assinatura do Projeto:	Ass.: ANTONIO OLIVEIRA DA SILVA CPF: 28.575.885-50

Assinatura e carimbo do profissional responsável	
--	--	--	--