


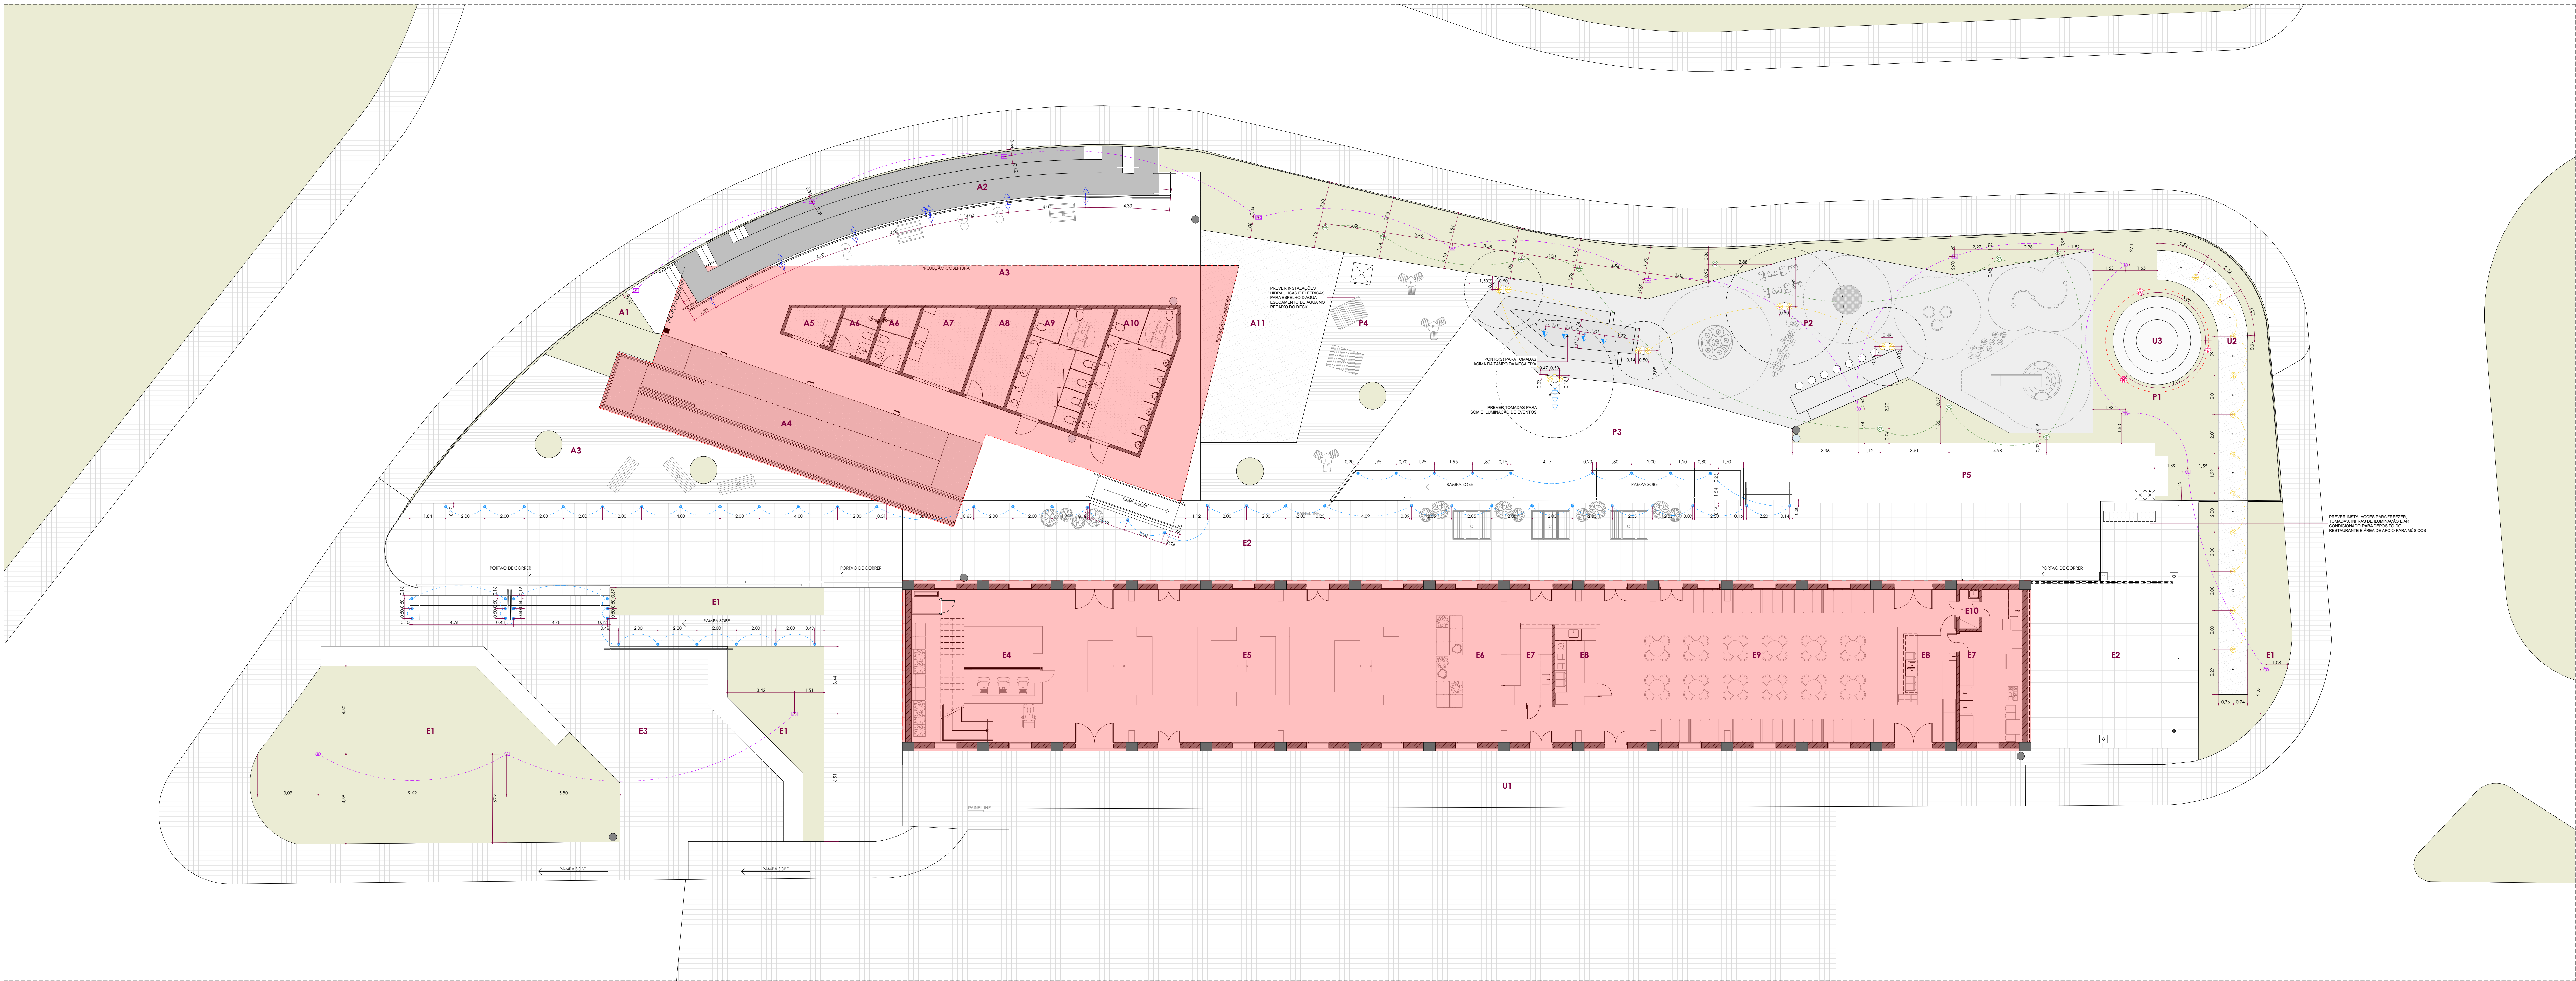

MAPA DE AMBIENTES			MAPA DE AMBIENTES		
Nº	DESCRIÇÃO DO LOCAL	METRAGEM	Nº	DESCRIÇÃO DO LOCAL	METRAGEM
A1	JARDIM - ANEXO	12,00	E3	PÁTIO - ESTACÃO	399,40
A2	BANCOS - ANEXO	47,27	E4	ÁREA DE ESPERA - ESTACÃO	52,26
A3	DECK - ANEXO	248,05	E5	SALAÇÃO PRINCIPAL - ESTACÃO	156,78
A4	RAMPAS - ANEXO	87,03	E6	ÁREA DE DESCANSO - ESTACÃO	25,74
A5	ÁREA DE SERVIÇO - ANEXO	4,21	E7	COZINHA - ESTACÃO	33,93
A6	VESTIBULO - ANEXO	9,79	E8	BALCÃO DE ATENDIMENTO - ESTACÃO	33,96
A7	COZINHA - ANEXO	12,69	E9	ÁREA DE ALIMENTAÇÃO - ESTACÃO	117,78
A8	DEPÓSITO	10,41	E10	CHL - ESTACÃO	1,94
A9	BANHEIRO FEMININO	22,02	E11	MEZANINO - ESTACÃO	32,97
A10	BANHEIRO MASCULINO	23,93	P1	JARDIM - PLAYGROUND	197,93
A11	ESPELHO D'ÁGUA	63,50	P2	PLAYGROUND	202,08
A12	TERRAÇO - ANEXO	135,71	P3	PÁTIO - PLAYGROUND	129,38
A13	JARDIM TERRAÇO - ANEXO	18,27	P4	DECK - PLAYGROUND	79,25
A14	ÁREA REC. TERRAÇO - ANEXO	30,15	P5	VIAÇÃO ARRIO	53,47
A15	CALÇADA - ANEXO	30,86	U1	CALÇADA GERAL	410,88
E1	ESTACÃO - JARDIM	218,54	U2	JATOS D'ÁGUA	36,04
E2	PÁTIO - ESTACÃO	503,19	U3	FONTE EXISTENTE	16,00

LEG.	DESCRIÇÃO	QUANT.	REF.	MARCA	TEMP.	FORNECEDOR
●	SPOTS EMBUTIDOS	21	-	-	3000K	WS ILUMINAÇÃO
□	POSTE	15	-	SOLARBILAS	-	WS ILUMINAÇÃO
⊙	ESPETO DE JARDIM	10	-	AVANT	3000K	WS ILUMINAÇÃO
⊙	REFLETOR	03	-	AVANT	3000K	CONTATO: WESLEY +55 16 99130 3304
●	BALIZADOR DE PISO	59	-	-	3000K	WS ILUMINAÇÃO
⬆	TOMADA NO PISO	03	-	-	-	-
⬆	TOMADA MÉDIA	04	-	-	-	-
⬆	TOMADA (H=0,15 M)	03	-	-	-	-
⬆	TOMADA MISTA (H=0,15 M)	03	-	-	-	-
	VERIFICAR PROJETOS COMPLEMENTARES (PROJETO ANEXO E PROJETO ESTACÃO)		-	-	-	-

PLANTA-ELÉTRICA E ILUMINAÇÃO
Escala: 1:100