


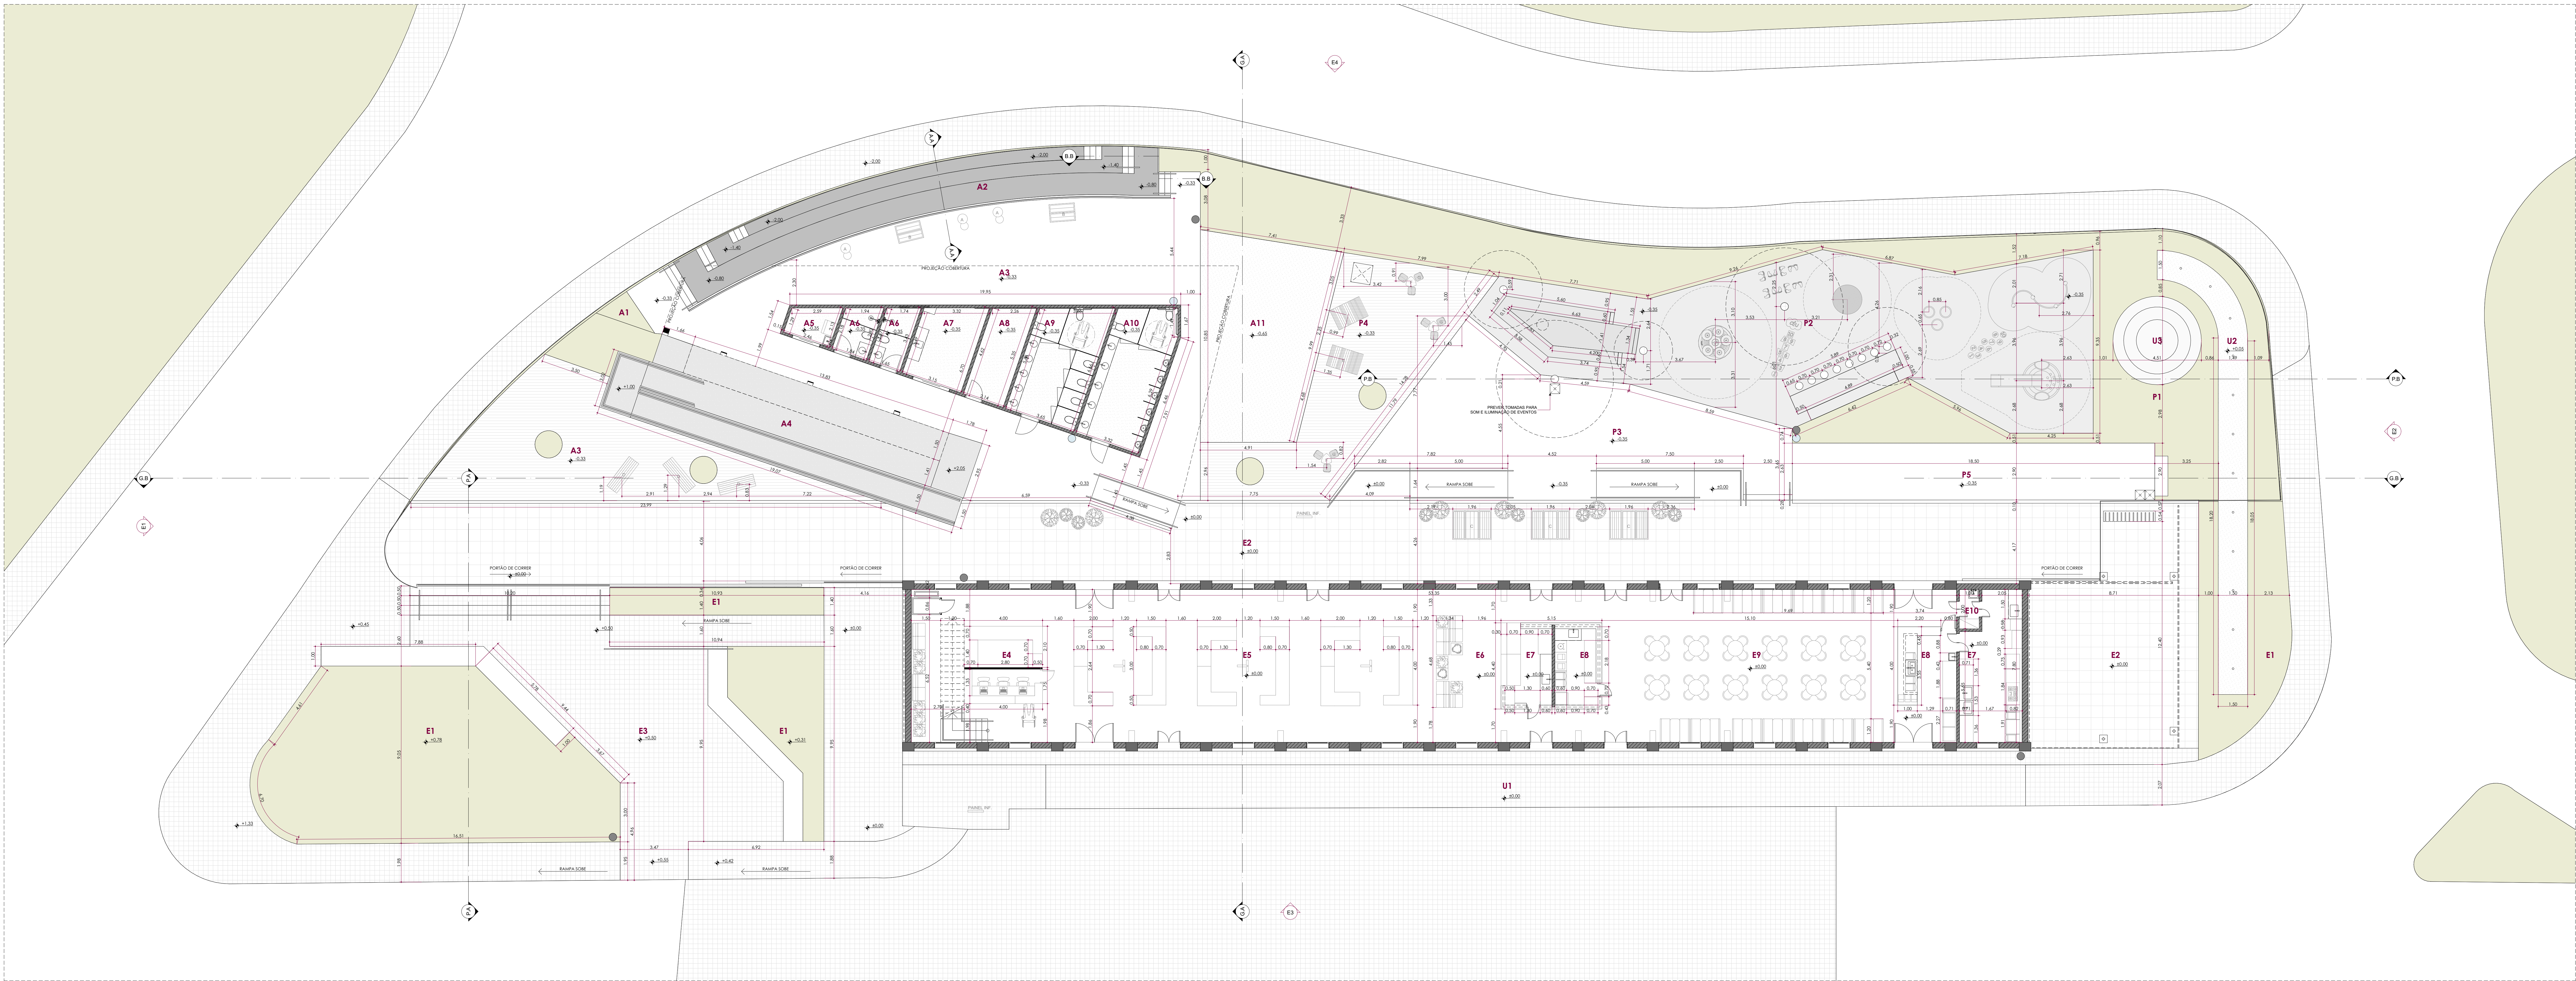

MAPA DE AMBIENTES			MAPA DE AMBIENTES		
Nº	DESCRIÇÃO DO LOCAL	METRAGEM	Nº	DESCRIÇÃO DO LOCAL	METRAGEM
A1	JARDIM- ANEXO	12,60	E3	PRACA- ESTACAO	369,40
A2	BANICOS- ANEXO	47,27	E4	AREA DE ESPERA- ESTACAO	52,26
A3	DECK- ANEXO	248,05	E5	SALA0 PRINCIPAL- ESTACAO	156,78
A4	RAMPAS- ANEXO	87,03	E6	AREA DE DESCANSO- ESTACAO	25,74
A5	AREA DE SERVICO- ANEXO	4,21	E7	COZINHA- ESTACAO	33,93
A6	VESTIBULO- ANEXO	9,79	E8	BALCAO DE ATENDIMENTO- ESTACAO	33,96
A7	COZINHA- ANEXO	12,69	E9	AREA DE ALIMENTACAO- ESTACAO	117,78
A8	DEPÓSITO	10,41	E10	CHL- ESTACAO	1,94
A9	BANHEIRO FEMININO	22,02	E11	MEZANINO- ESTACAO	32,97
A10	BANHEIRO MASCULINO	23,93	P1	JARDIM- PLAYGROUND	197,93
A11	ESPELHO D'ÁGUA	63,50	P2	PLAYGROUND	202,08
A12	TERRAÇO- ANEXO	135,71	P3	PATIO- PLAYGROUND	129,38
A13	JARDIM TERRAÇO- ANEXO	18,27	P4	DECK- PLAYGROUND	79,25
A14	AREA REC- TERRAÇO- ANEXO	30,15	P5	VIAÇAO ARRIOD	33,47
A15	CASCATA- ANEXO	30,86	U1	CAÇADIA GERAL	410,88
E1	ESTACAO- JARDIM	218,54	U2	JATOS D'ÁGUA	36,04
E2	PATIO- ESTACAO	503,19	U3	FONTE EXISTENTE	16,00

TÉRREO- LAYOUT
Escala: 1:100

