
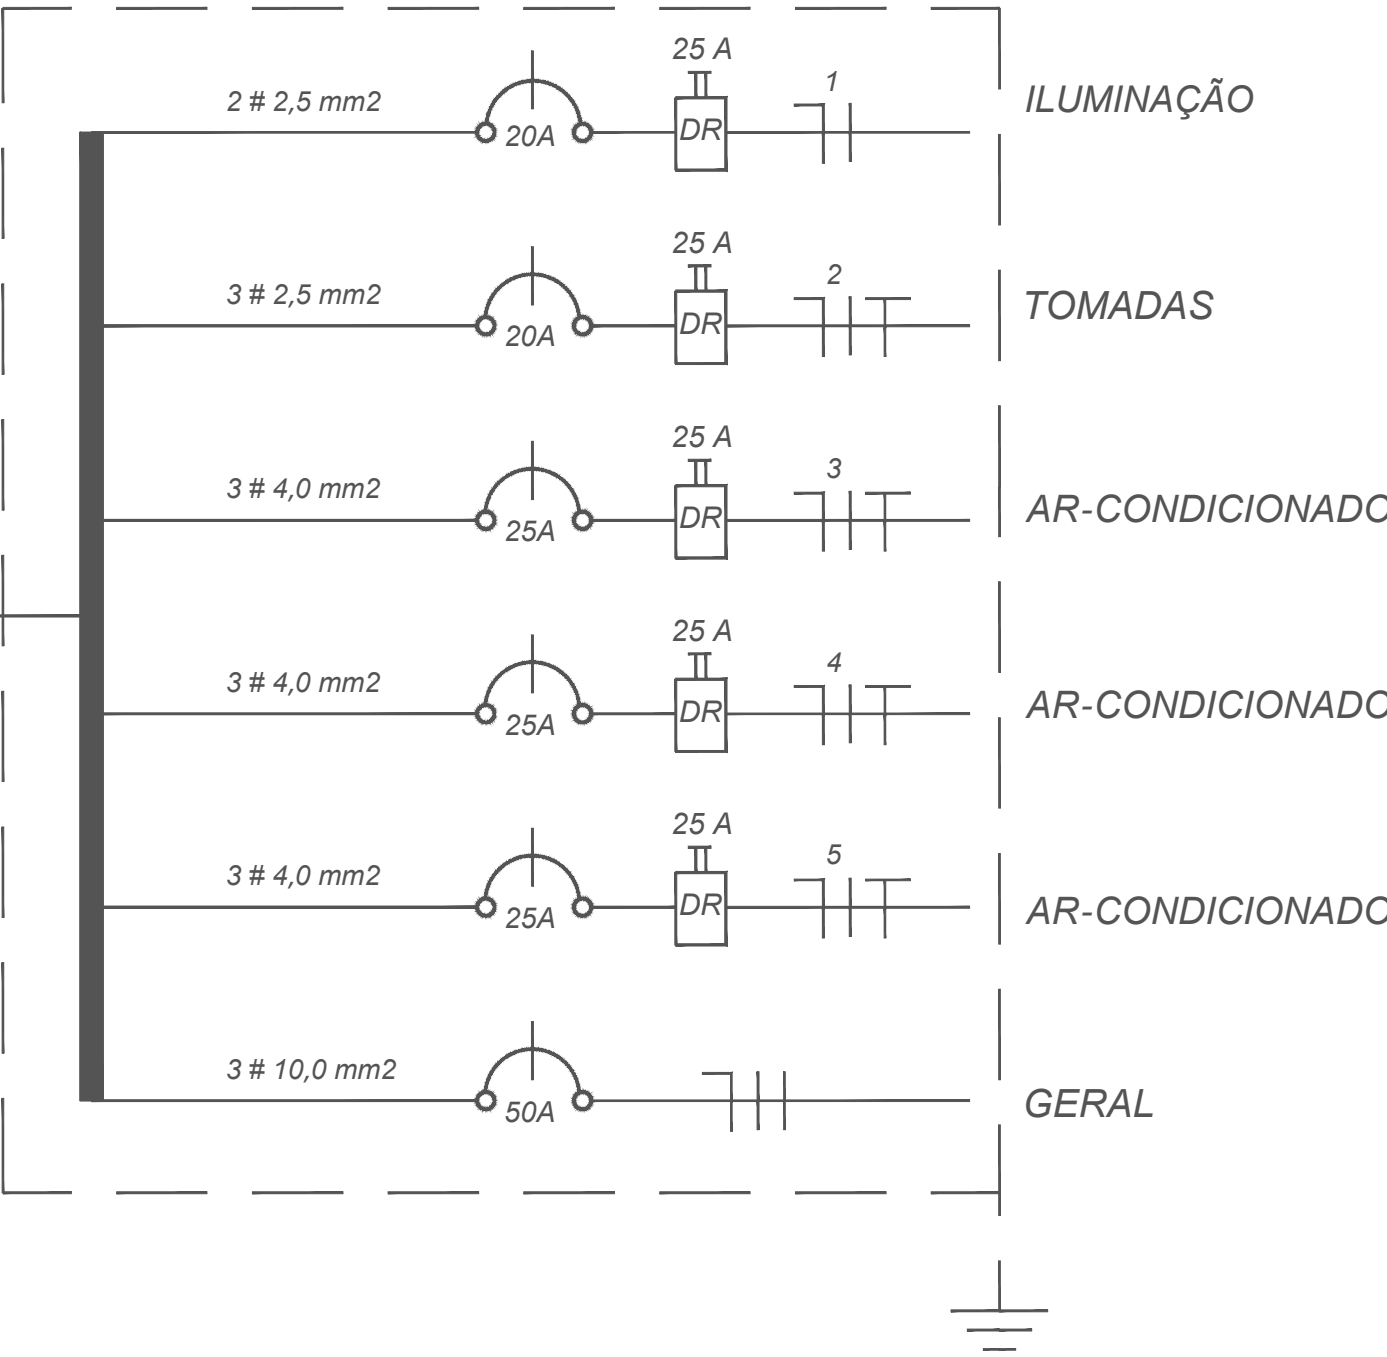
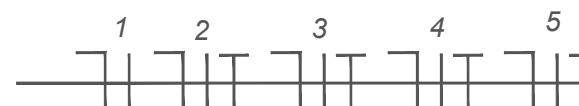


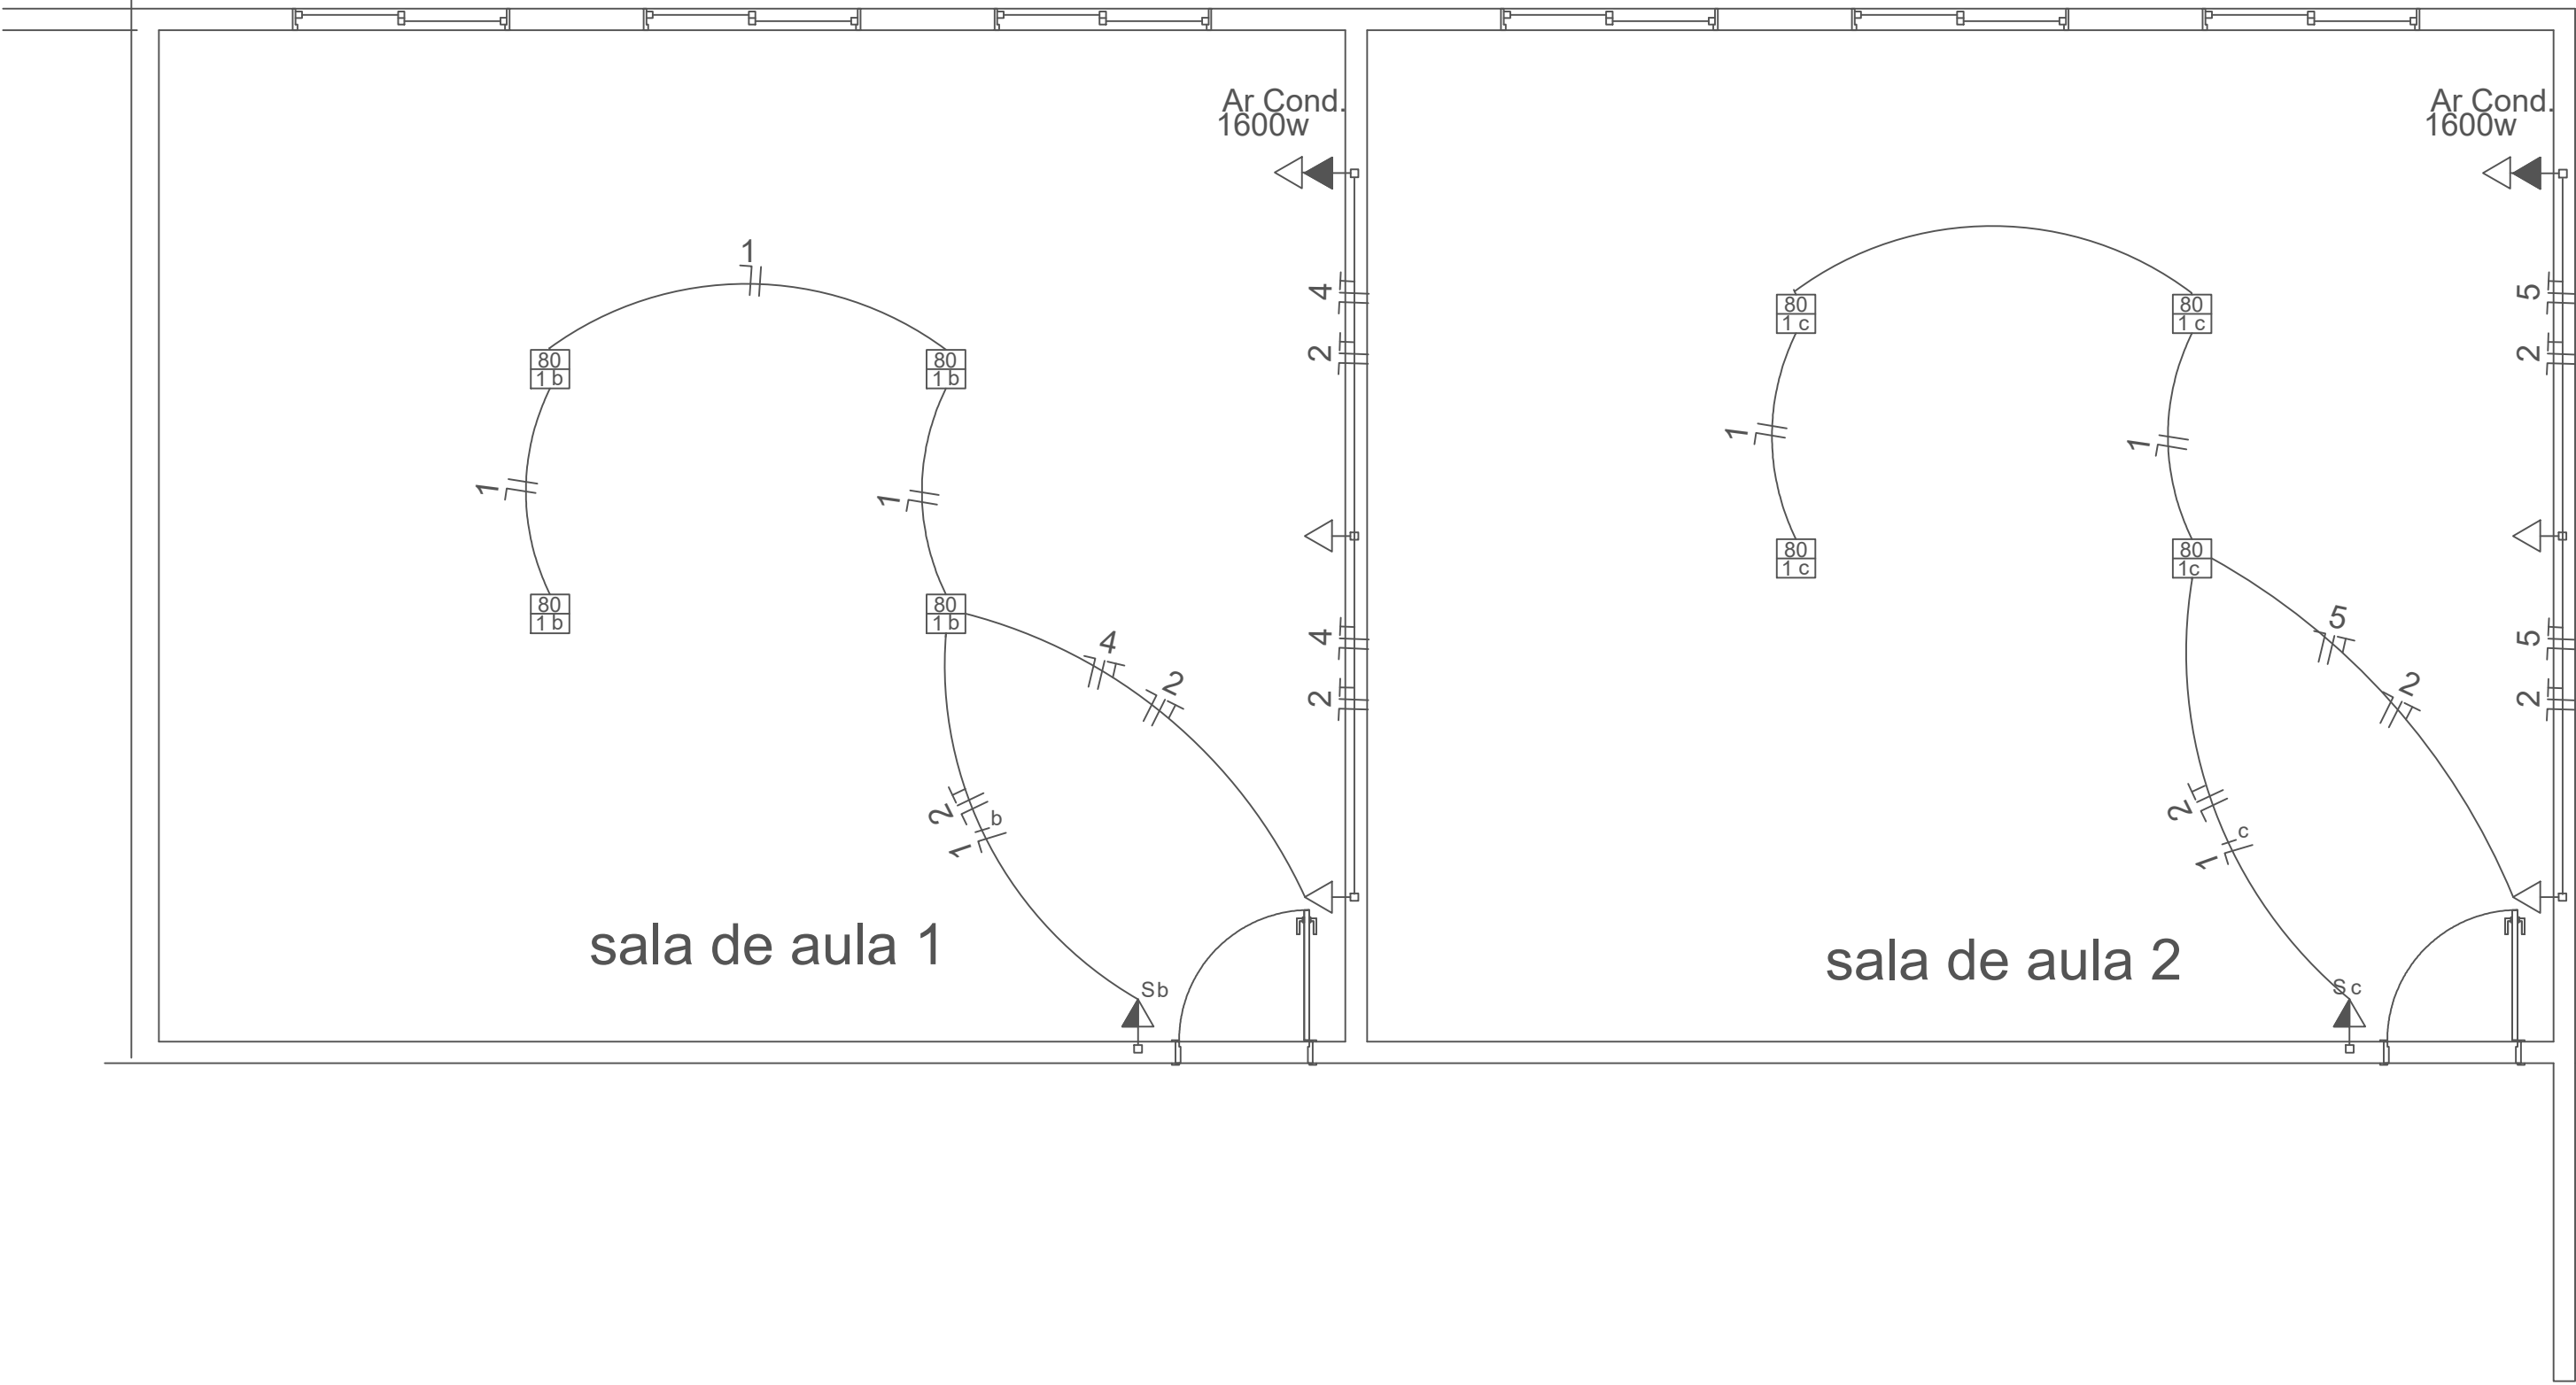

QUADRO DE CARGAS - QD

CIRC.	LÂMPADAS			TOMADAS				TOTAL (w)	DISJ . (a)	FIO (mm 2)
	60	80	180	100	600	1.600	4.400			
1	-	8	-	-	-	-	-	2.500	20	2 # 2,5 mm ²
2	-	-	-	9	-	-	-	1.800	20	3 # 2,5 mm ²
3	-	-	-	-	-	1	-	1.600	25	3 # 4,0 mm ²
4	-	-	-	-	-	1	-	1.600	25	3 # 4,0 mm ²
5	-	-	-	-	-	1	-	1.600	25	3 # 4,0 mm ²
TOTAL	-	8	-	9	-	3	-	9.100	50	3 # 6,0 mm ²

L E G E N D A	
	LÂMPADA INCANDESCENTE NO TETO
	PADRÃO CELG COM MEDIDOR (QM)
	TOMADA DE TRÊS POLOS (1 NEUTRO + 1 FASE + 1 TERRA), P/ USO ESPECÍFICO (600W)
	INTERRUPTOR SIMPLES, À 130cm DO PISO
	CAIXA DE DISTRIBUIÇÃO DE CIRCUITOS (QD)
	INTERRUPTOR SIMPLES + TOMADA , À 130cm DO PISO
	TOMADA DE TRÊS POLOS (1 NEUTRO + 1 FASE + 1 TERRA), À 220cm DO PISO AR-CONDICIONADO
	TOMADA SIMPLES A 30 cm DO PISO
	TOMADA DE TRÊS POLOS (1 NEUTRO + 1 FASE + 1 TERRA), À 220cm DO PISO
	ELETRODUTO NO TETO OU PAREDE
	ELETRODUTO COM FIOS NEUTRO , FASE , RETORNO E TERRA
	ELETRODUTO NO PISO

CONSTRUÇÃO DE 2 SALAS DE AULAS NA ESCOLA MUNICIPAL MARTINEZ DIAS DE ARAUJO	
PROJETO ELÉTRICO	
CLIENTE	MUNICÍPIO DE TURVÂNIA - GÓIAS
ENDEREÇO:	Rua 14 de Novembro, S/N, Setor Gonzagas, CEP 76110-000, Turvânia - GO. Brasil. COORDENADAS GEOGRÁFICAS: Latitude: 16° 36' 50" S Longitude: 50° 08' 02" O
ENGENHEIRO:	ITALLO ALCÂNTARA DE OLIVEIRA CREA 1015178120/D-GO
FOLHA	1/1
Data	AGOSTO/2026
Escala	INDICADA