


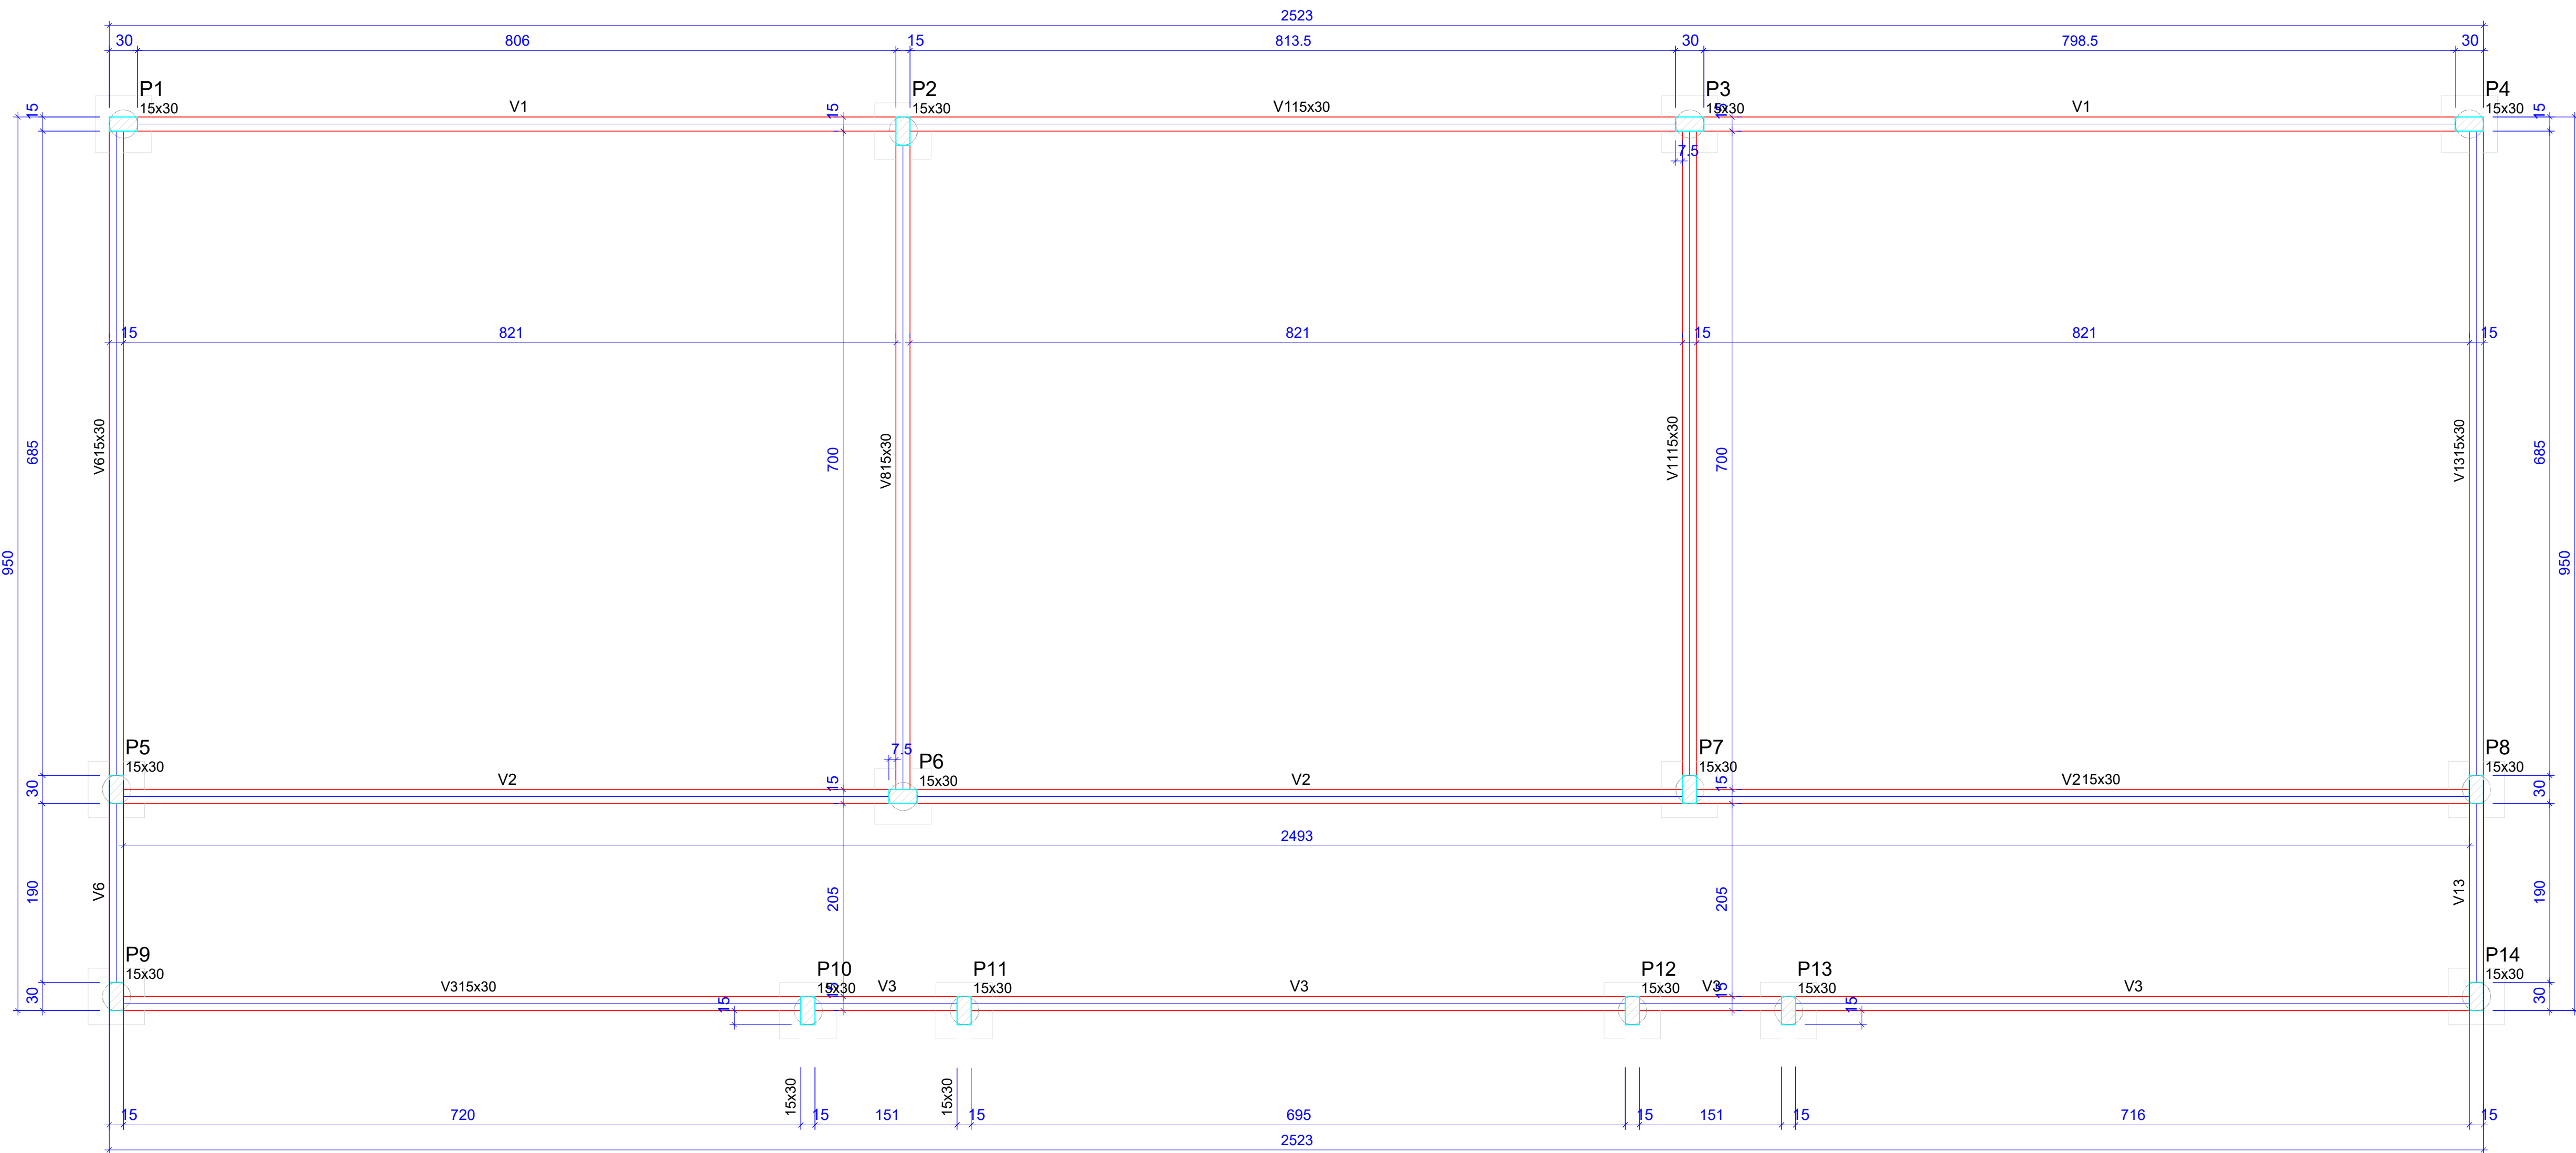

Vigas			
Nome	Seção	Elevação	Nível
	(cm)	(cm)	(cm)
V1	15x30	00	
V2	15x30	00	
V3	15x30	00	
V4	15x30	00	
V5	15x30	00	
V6	15x30	00	
V7	15x30	00	
V8	15x30	00	
V9	15x30	00	
V10	15x30	00	
V11	15x30	00	
V12	15x30	00	
V13	15x30	00	

Características dos materiais		
fck	Ecs	
(kgf/cm²)	(kgf/cm²)	
250	241500	
Dimensão máxima do agregado = 19 mm		

Pilares			
Nome	Seção	Elevação	Nível
	(cm)	(cm)	(cm)
P1	15 x 30	00	
P2	15 x 30	00	
P3	15 x 30	00	
P4	15 x 30	00	
P5	15 x 30	00	
P6	15 x 30	00	
P7	15 x 30	00	
P8	15 x 30	00	
P9	15 x 30	00	
P10	15 x 30	00	
P11	15 x 30	00	
P12	15 x 30	00	
P13	15 x 30	00	
P14	15 x 30	00	

Legenda dos pilares	
	Pilar que morre
	Pilar que passa
	Pilar que nasce
	Pilar com mudança de seção

Forma do pavimento PISO (Nível 0)

escala 1:50

CONSTRUÇÃO DE 2 SALAS
DE AULAS NA ESCOLA
MUNICIPAL MARTINEZ DIAS
DE ARAUJO

PROJETO ESTRUTURAL

CLIENTE: MUNICÍPIO DE TURVÂNIA - GÓIAS

ENDEREÇO: Rua 14 de Novembro, S/N, Setor Gonzagas, CEP 76110-000, Turvânia - GO, Brasil.
COORDENADAS GEOGRÁFICAS: Latitude: 16° 36' 50" S
Longitude: 50° 08' 02" O

ENGENHEIRO: ITALLO ALCÂNTARA DE OLIVEIRA
CREA 1015178120/D-GO

FOLHA
2/4

Data
AGOSTO/2026

Escala
INDICADA