
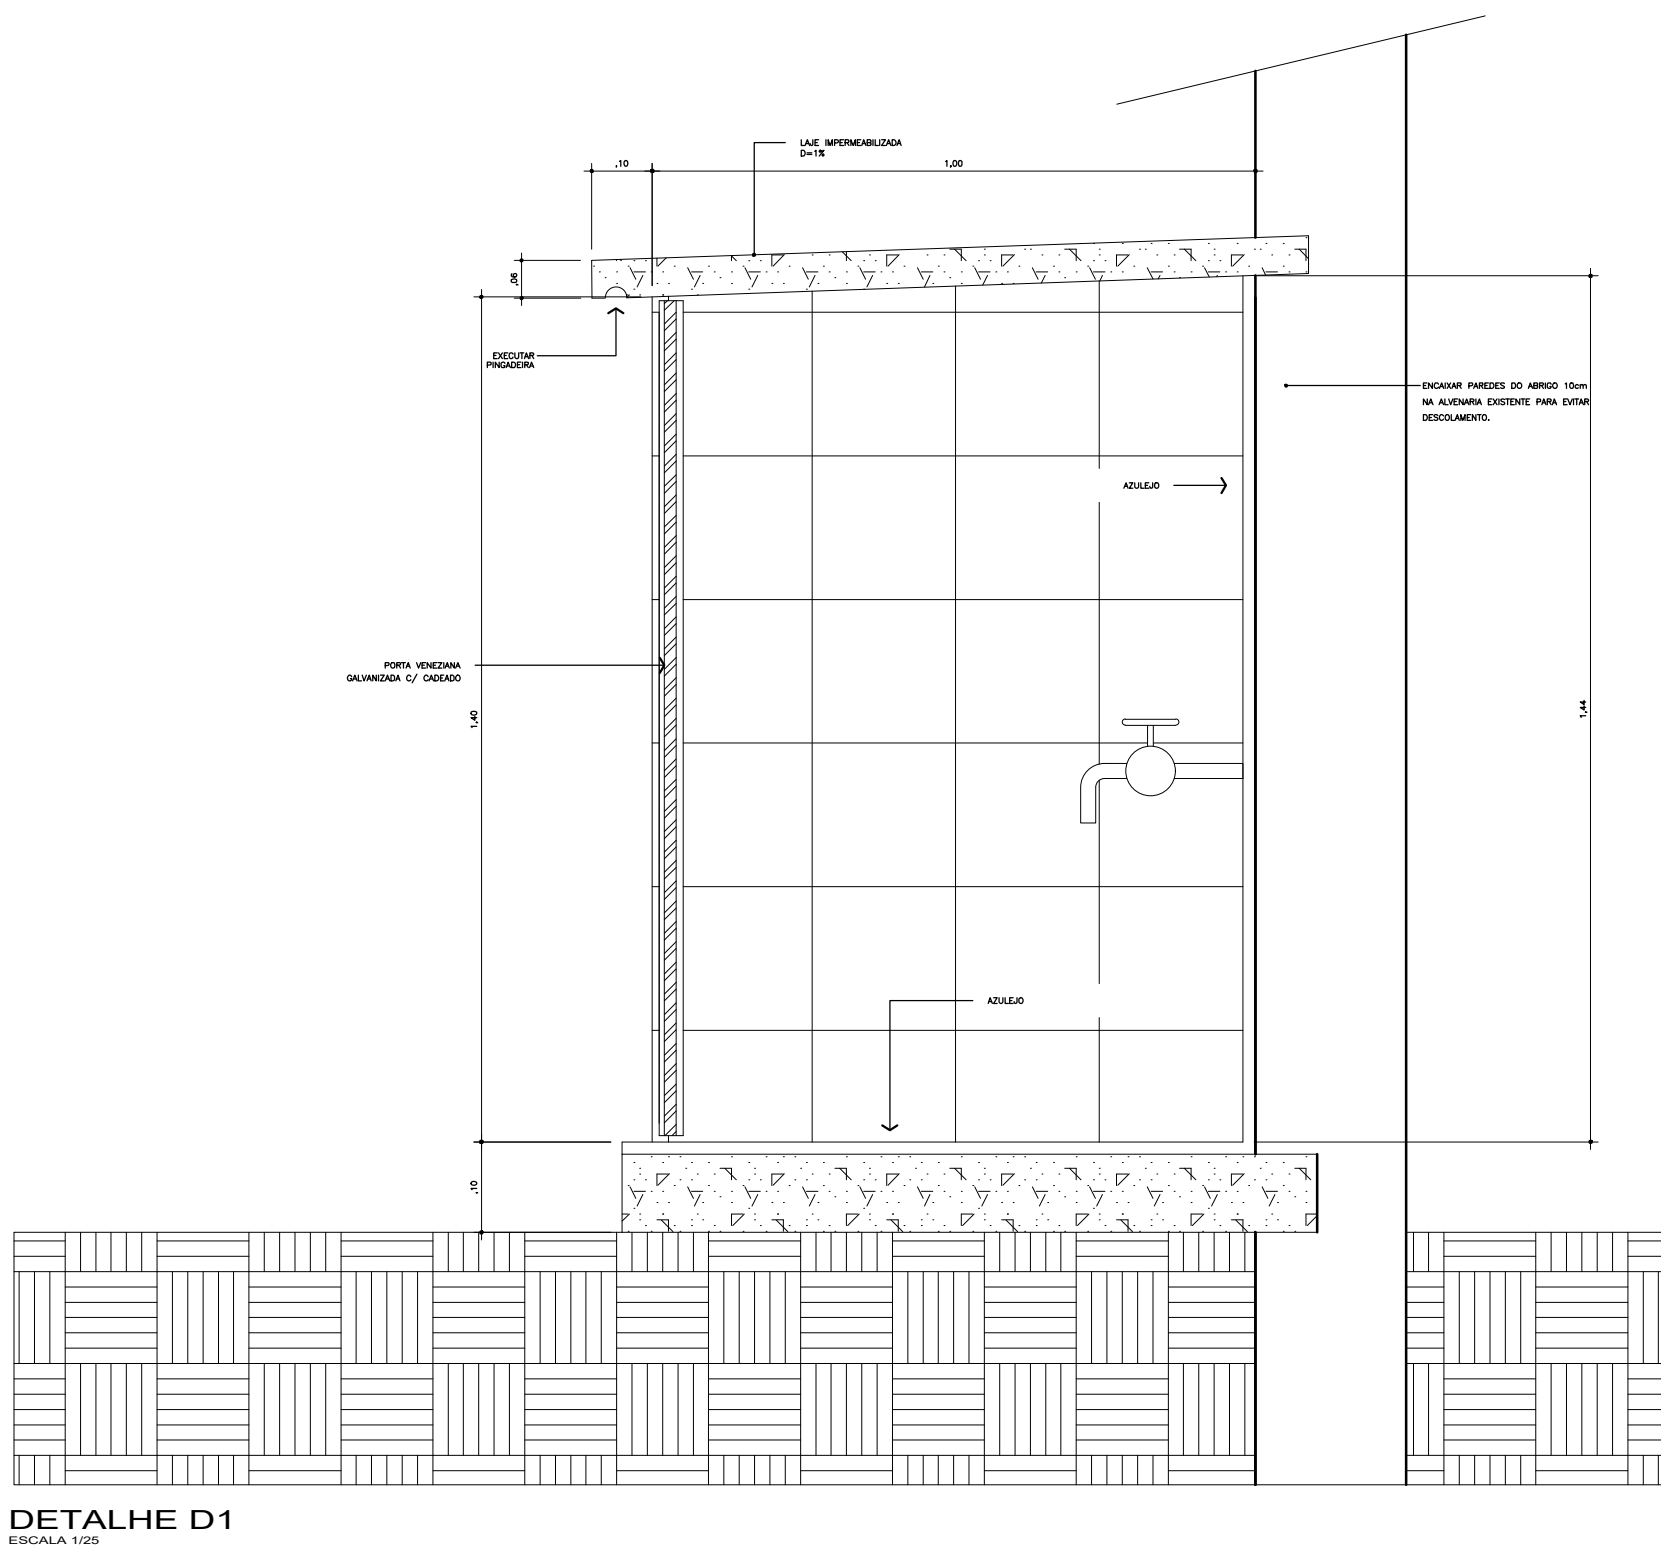
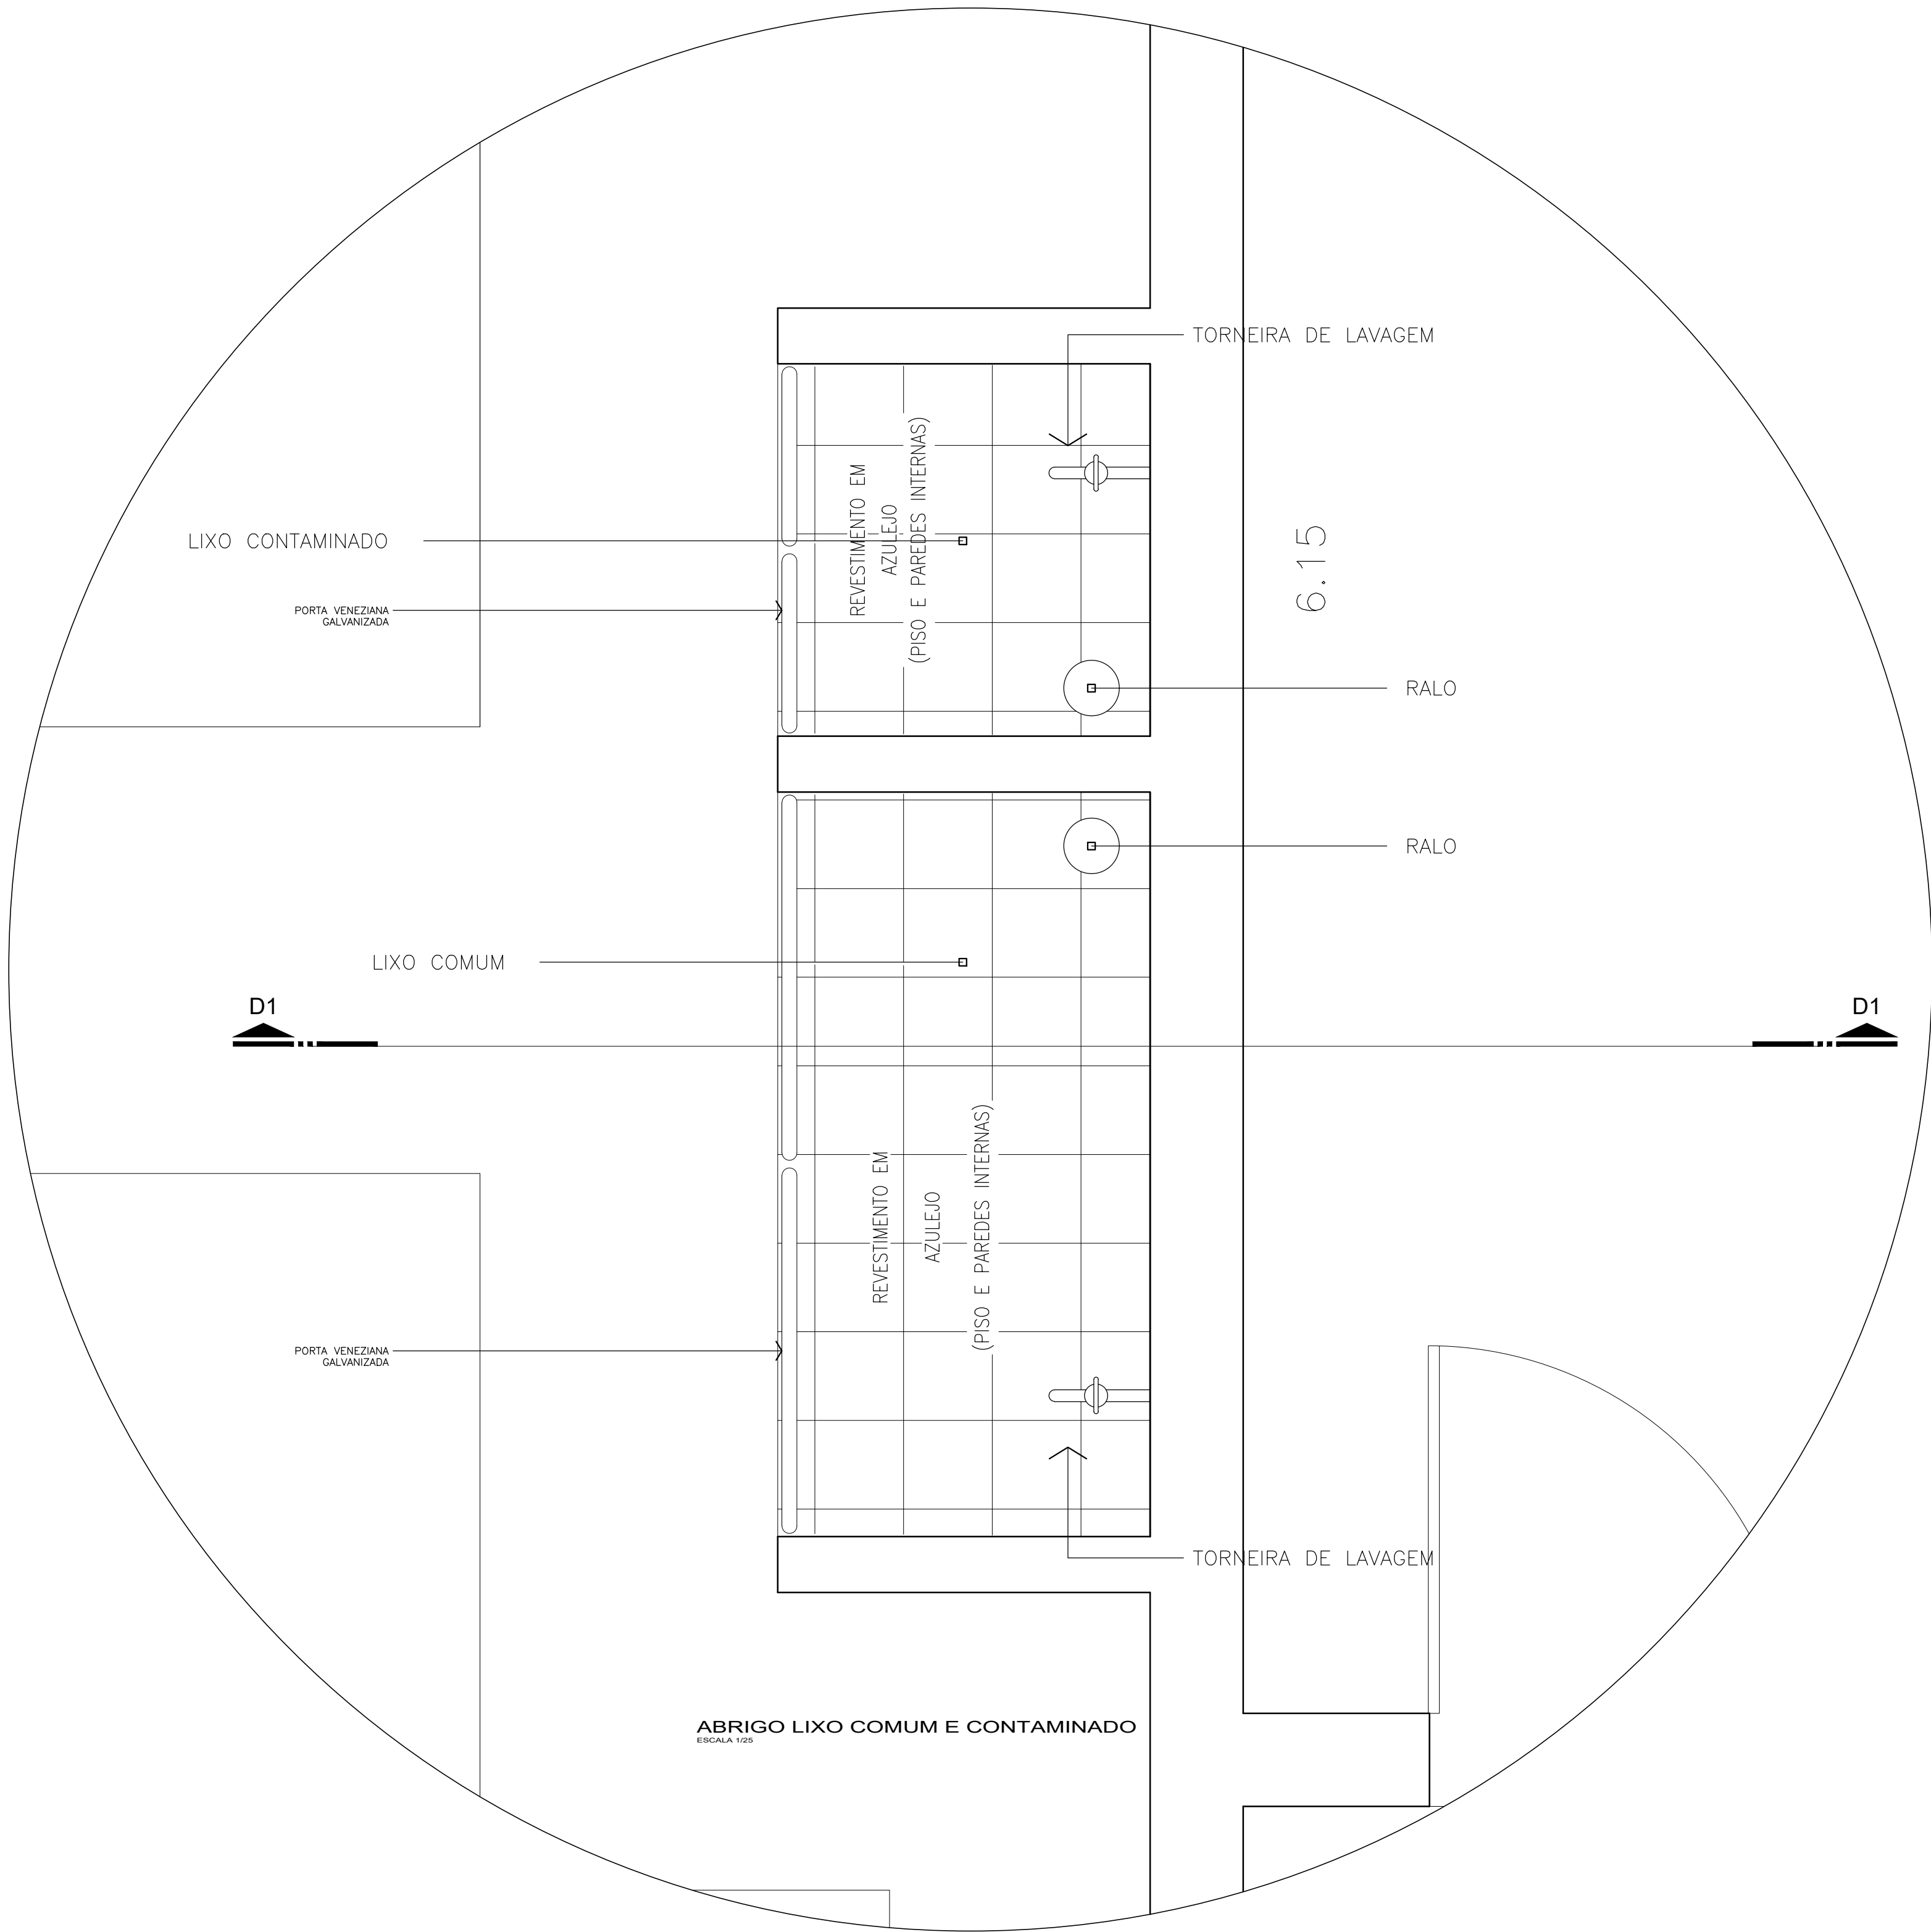


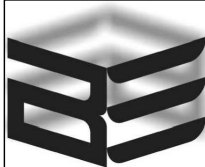

NOTAS:	OBSERVAÇÕES	ARQUITETURA	
	CONTÉM MEDIDA NO LOCAL	 BERNAL ENGENHARIA LTDA CNPJ 14.930.580 JOÃO LUIS BERNAL ENGENHEIRO CIVIL E DE SEGURANÇA DO TRABALHO	PREFEITURA MUNICIPAL DE MATÃO
	PROIBIDA A MODIFICAÇÃO DO PROJETO SEM AUTORIZAÇÃO DO PROFISSIONAL RESPONSÁVEL		REFORMA DE PRÉDIO PARA IMPLANTAÇÃO DO SAMU
	NÃO PROCEDER CONCRETIZAÇÃO SEM CONFERÊNCIA DO PROFISSIONAL DA FERRAGEM ARMADA		AV. JOSÉ ENGE Nº 18
	SE LIXOS PRECISAM SER DESEMPENHADOS DESEMPENHADOS DO FABRICANTE, EXCETUAR		DETALHE DA LIXEIRA