
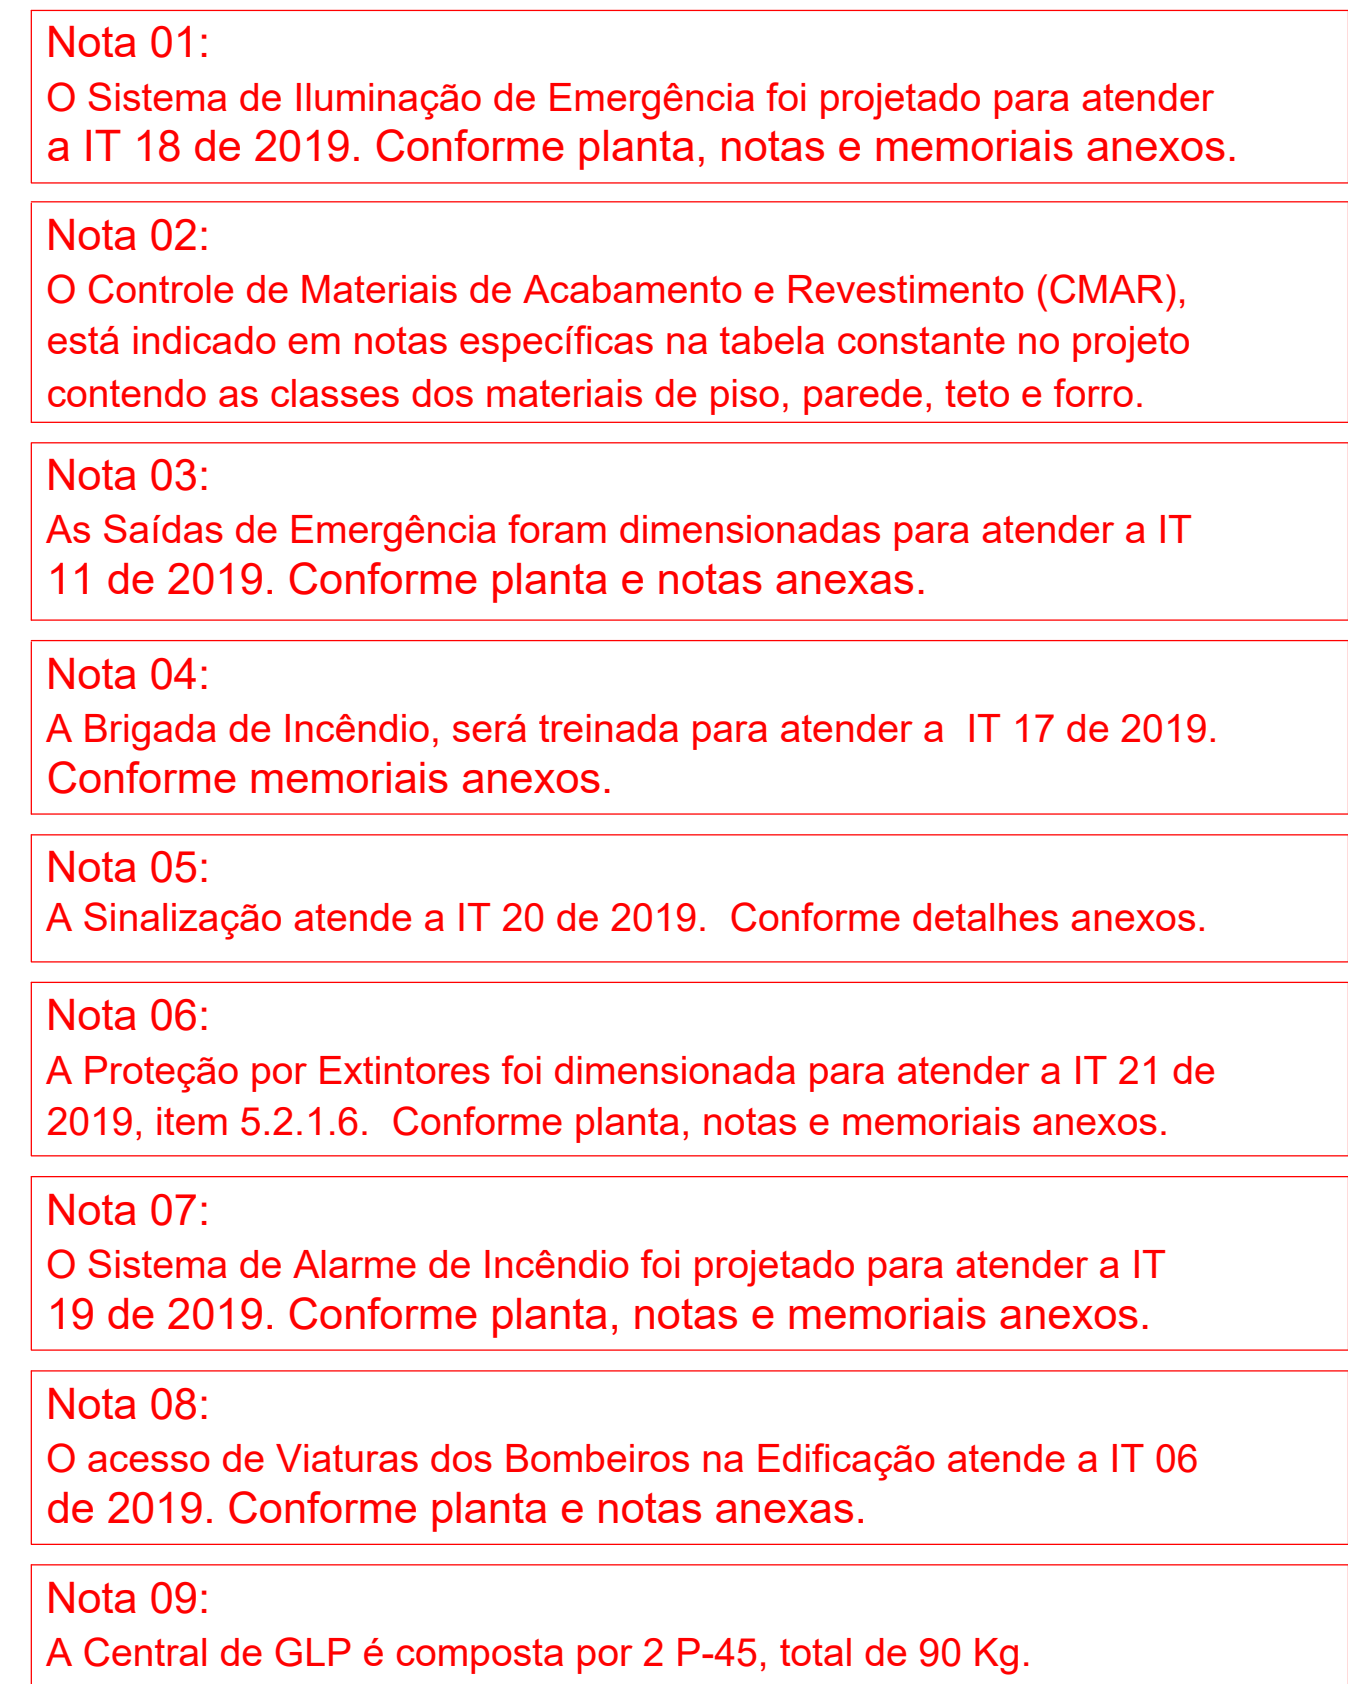
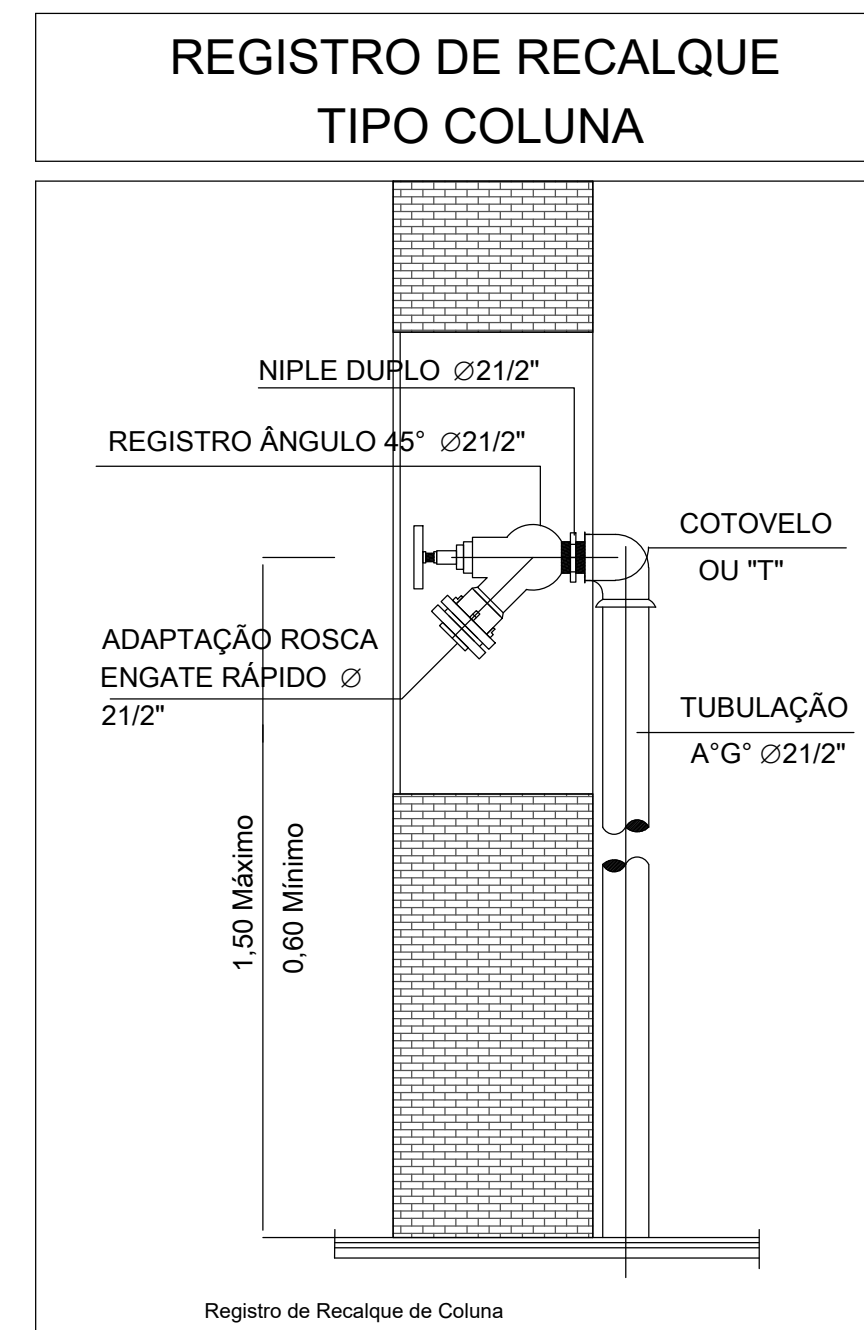
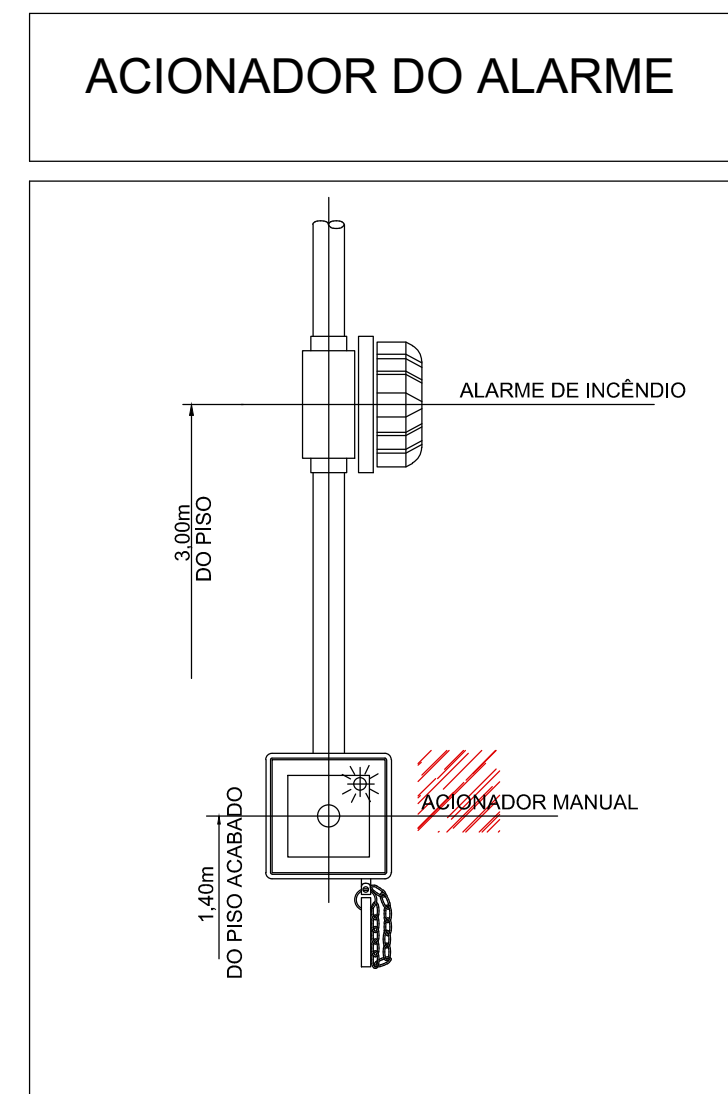
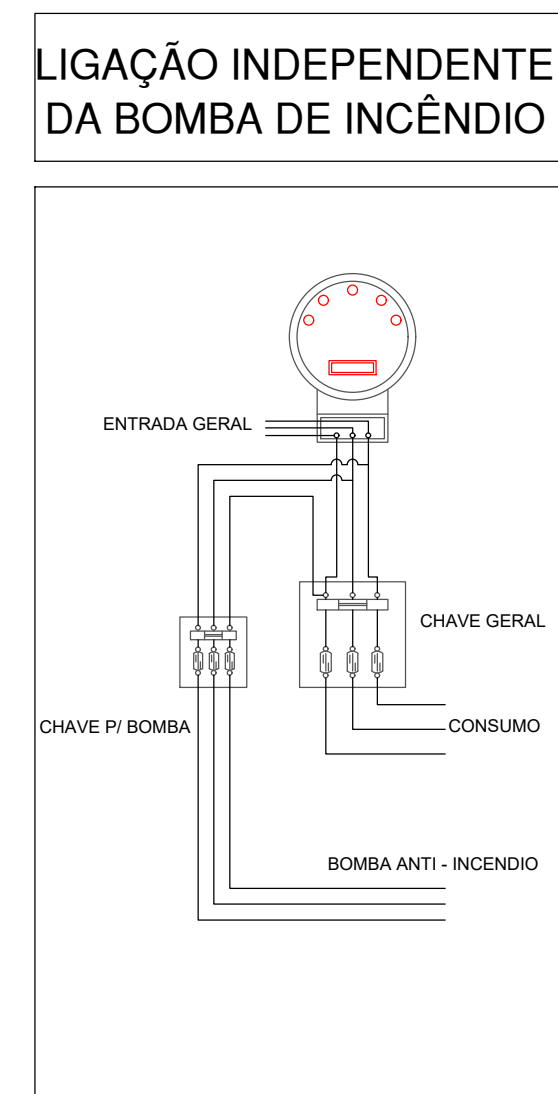
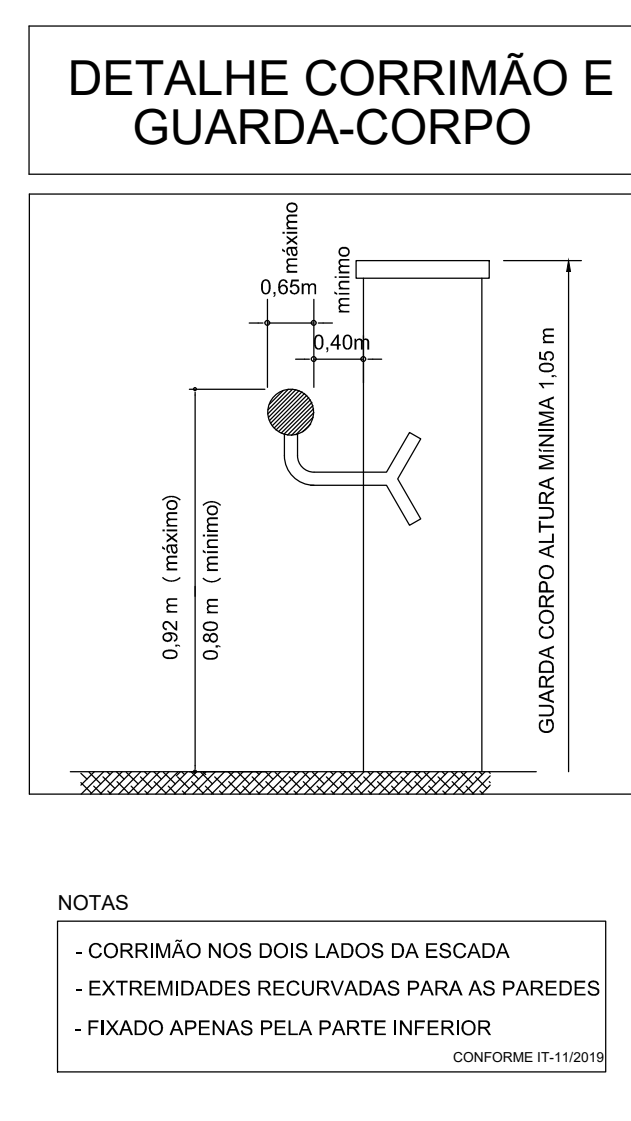
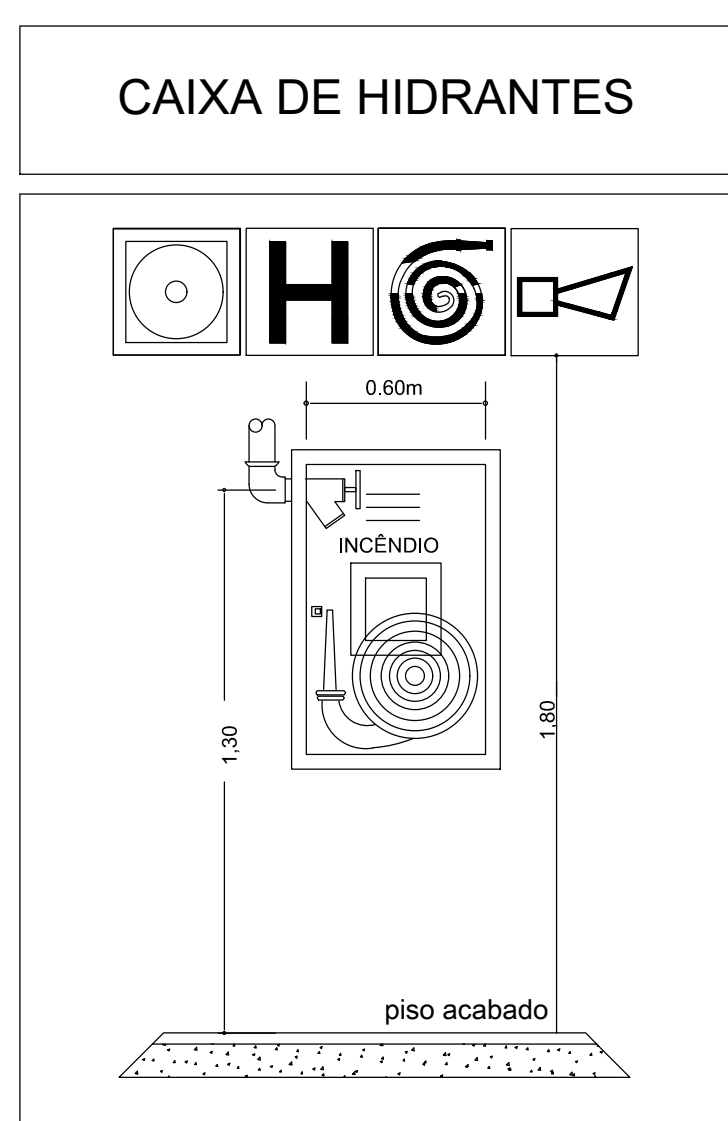
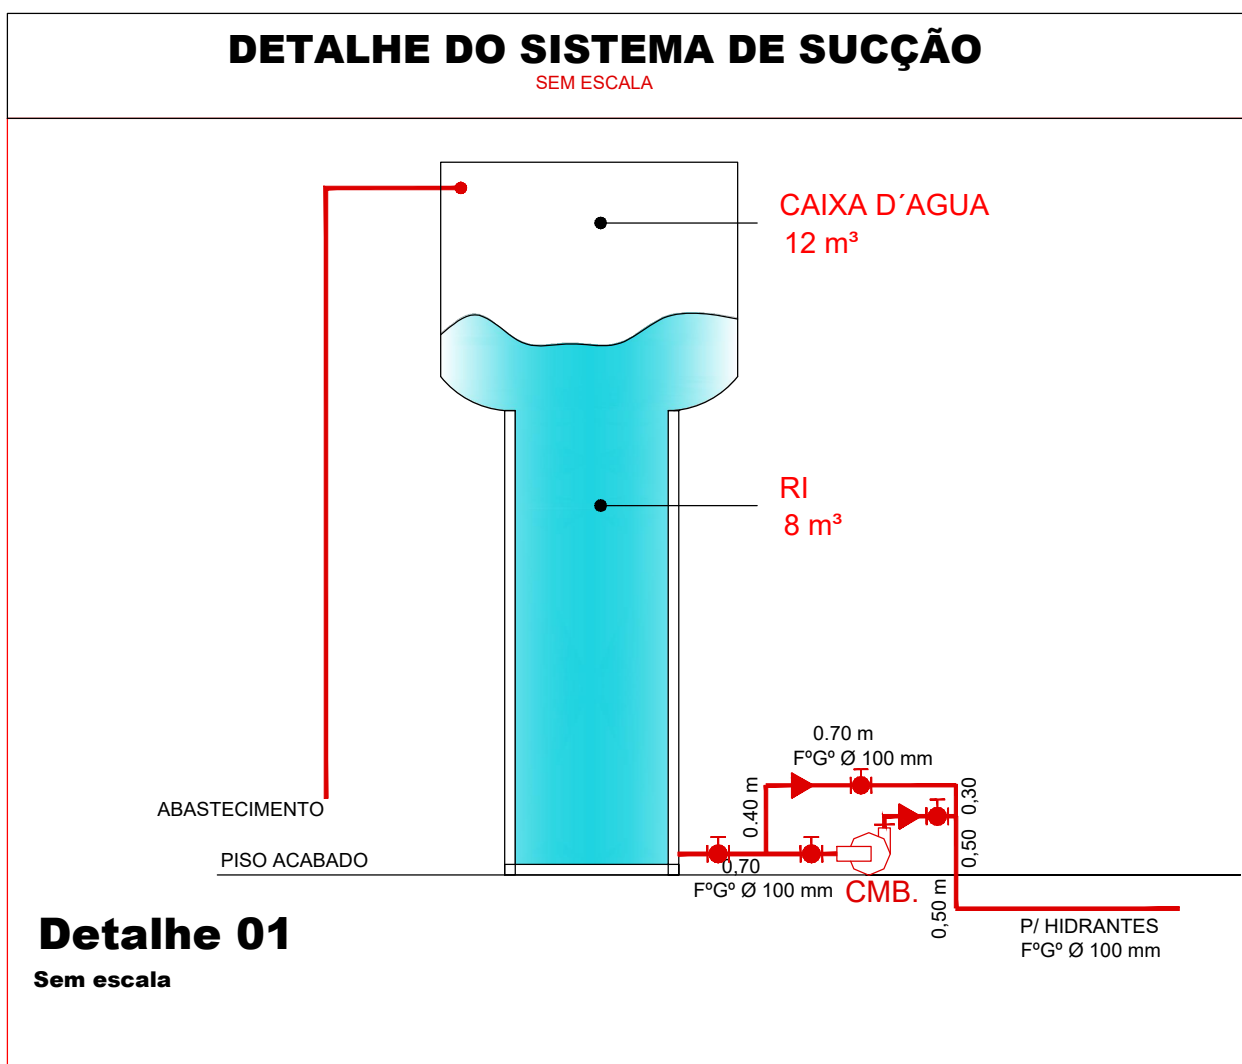


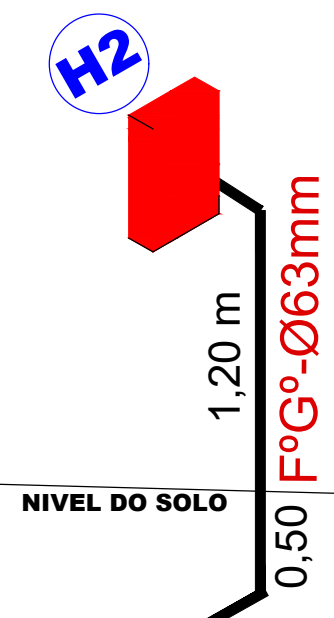

Esta edificação está dotada dos seguintes Sistemas de Proteção Contra Incêndios:

- Extintores de Incêndios
- Iluminação de Emergência
- Sinalização de Emergência
- Alarme de Incêndio
- Brigada de Incêndio
- Saídas de Emergência
- Sistemas de Hidrantes

Edificação em Alvenaria e Estrutura Metálica

Em caso de emergência:

- ligue 193 - Corpo de Bombeiros
- ligue 190 - Polícia Militar

JOSEANE
CAVALCANTE
DE
SOUZA:3050438
0885

Assinado de forma
digital por JOSEANE
CAVALCANTE DE
SOUZA:30504380885
Dados: 2024.03.06
07:33:36 -03'00'

Joseane

RESPONSÁVEL TÉCNICO
JOSEANE CAVALCANTE DE SOUZA
CREA: 5069294800

PROP. OU RESP. PELO USO
PREFEITURA MUNICIPAL DE MATÃO
CNPJ: 45.270.188/0001-26

RESPONSÁVEL TÉCNICO
JOSEANE CAVALCANTE DE SOUZA
CREA: 5069294800

PROJETO TÉCNICO DE SEGURANÇA CONTRA INCÊNDIO		PROJETO COM HIRANTES - DETALHES E INFORMAÇÕES	
OCUPAÇÃO:	EDUCACIONAL (E - I) EDUCAÇÃO PROFISSIONAL DE NÍVEL TECNOLÓGICO		
LOCAL:	AV. Heliab Gabriel, N.º 1.360 - Residencial Olivo Benassi, MATÃO - SP.		
PROPRIETÁRIO:	PREFEITURA MUNICIPAL DE MATÃO		
RESPONSÁVEL PELO USO:	CENTRO ESTADUAL DE EDUCAÇÃO TECNOLÓGICA PAULA SOUZA		
RESPONSÁVEL TÉCNICO:	JOSEANE CAVALCANTE DE SOUZA	ESCALA:	1/100
ÁREA DO TERRENO:	4,38m ² 15 m ²	ÁREA CONSTRUÍDA:	1.328,71 m ²
ARL: 262024037442		DATA:	MARÇO/2024

01/02