
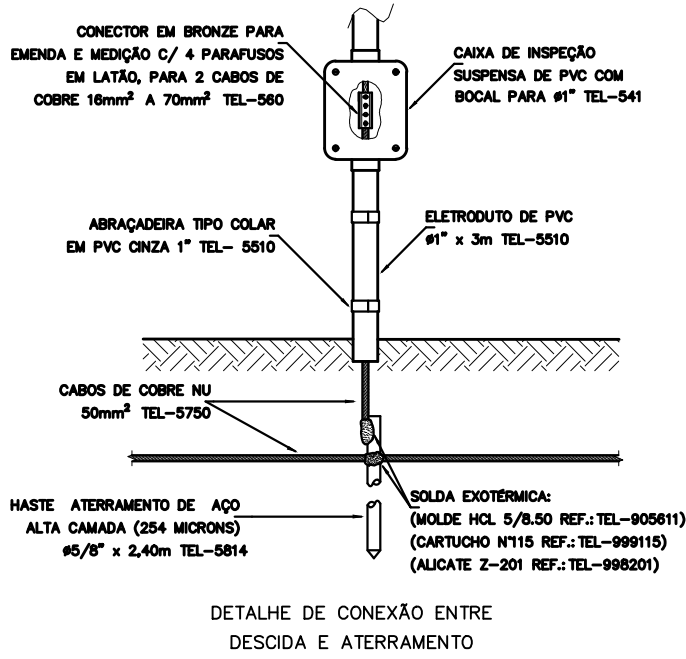
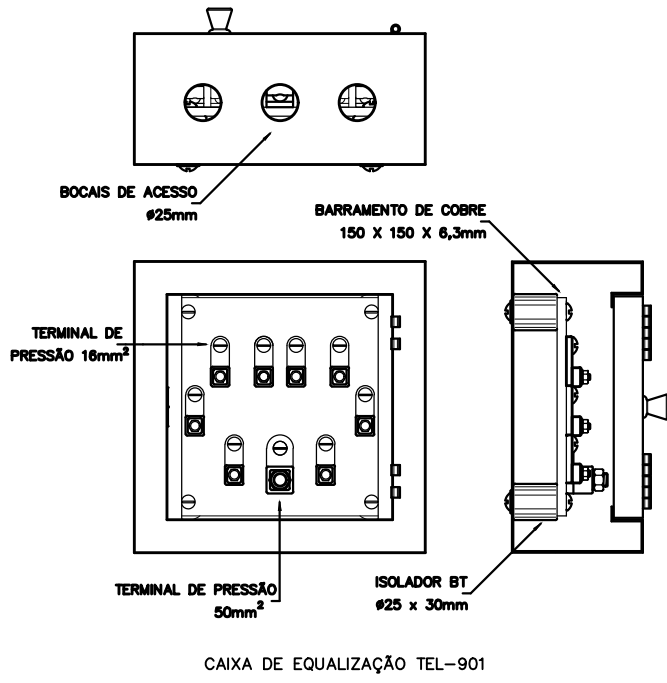





LEGENDA:

- Caixa com Aterramento 1 Haste c/ Tampa de F.F
- Ligação entre Captor e Cabo de Cobre
- Eletroduto no Piso
- Eletroduto no Teto
- Tubo que Desce (Unificar)

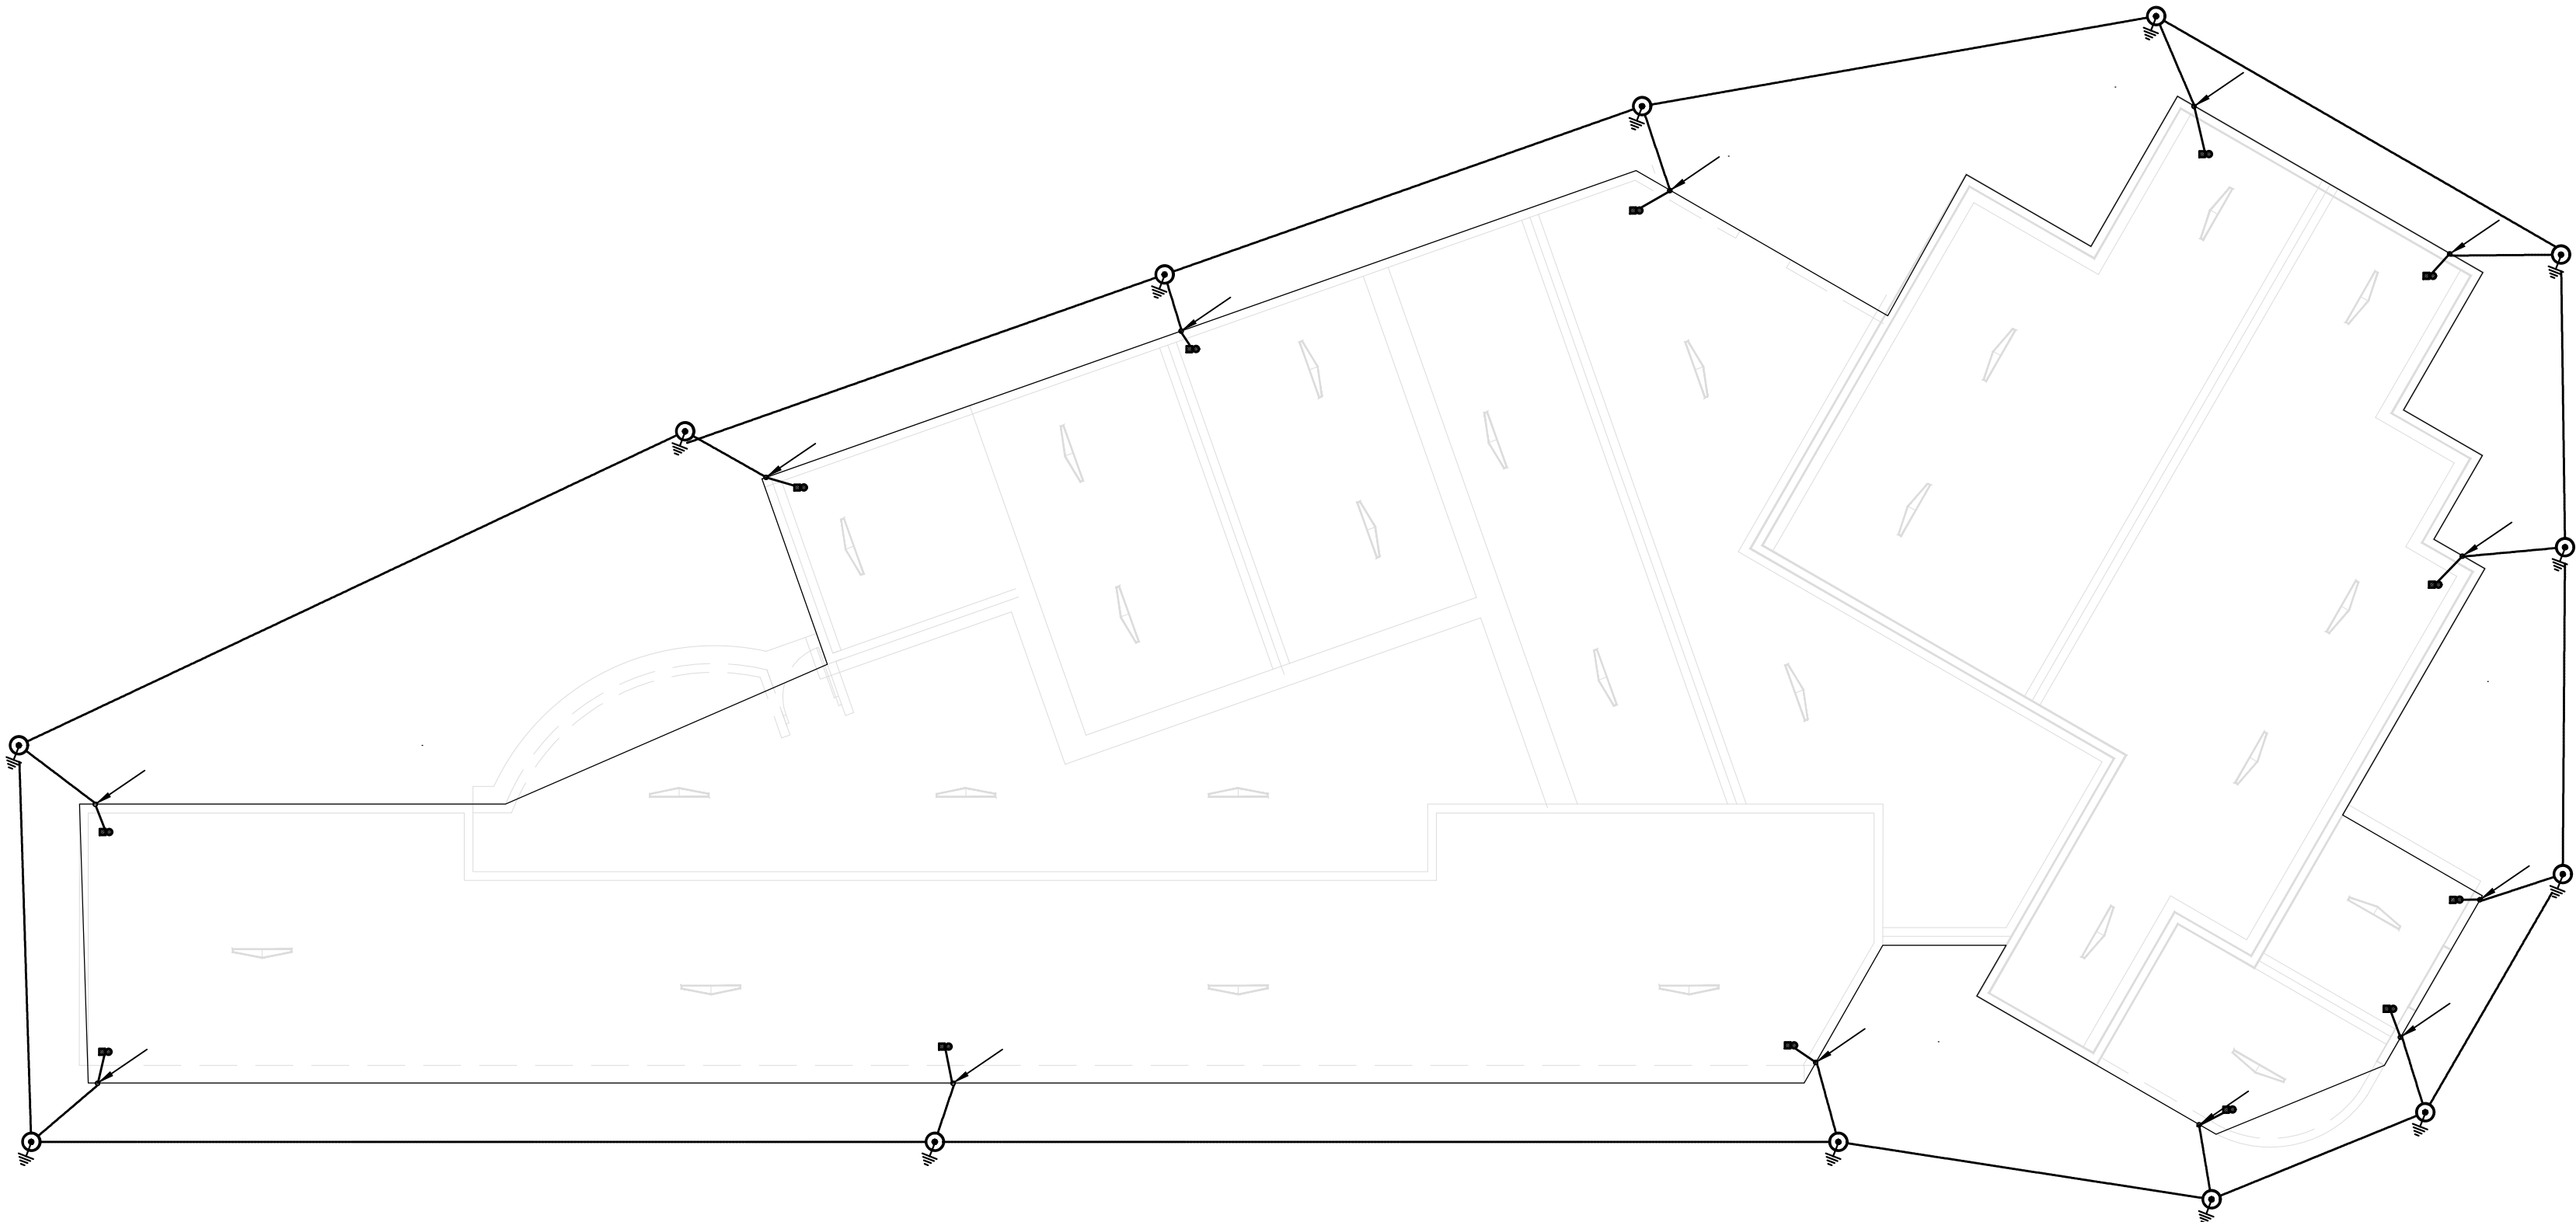

Lista de Materiais

Num.	Quant.	Und.	Dimensão	Descrição
1	90.48	m	35mm	Cabo Cobre Nu 35mm2 – Parede
2	22.51	m	35mm	Cabo Cobre Nu 35mm2 – Piso
3	8.85	m	35mm	Cabo Cobre Nu 35mm2 – Teto
4	131.71	m	50mm	Cabo Cobre Nu 50mm2 – Piso
5	13	pc		Caixa com Aterramento 1 Haste c/ Tampa de F.F
6	13	pc		Ligação entre Telhado Metálico e Cabo de Cobre

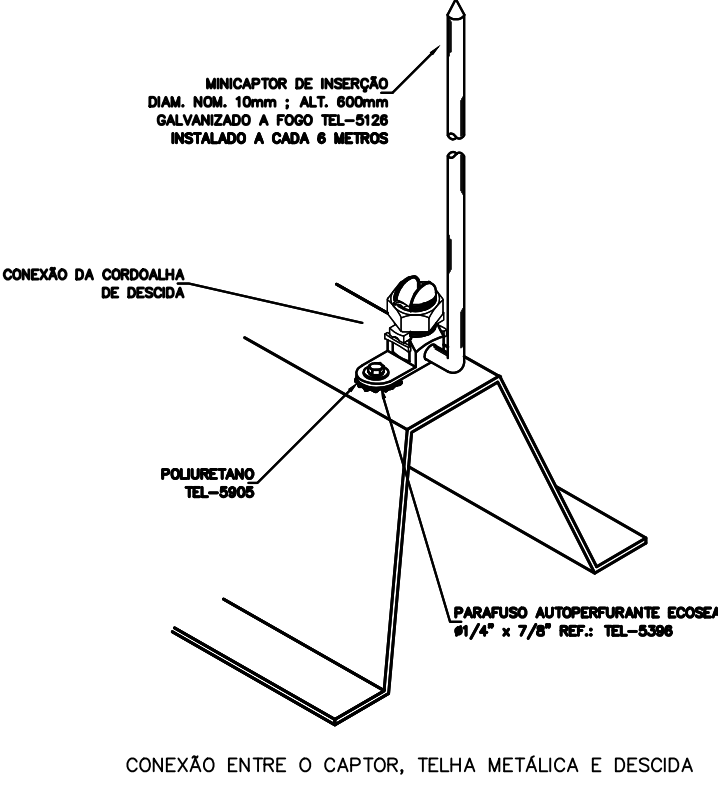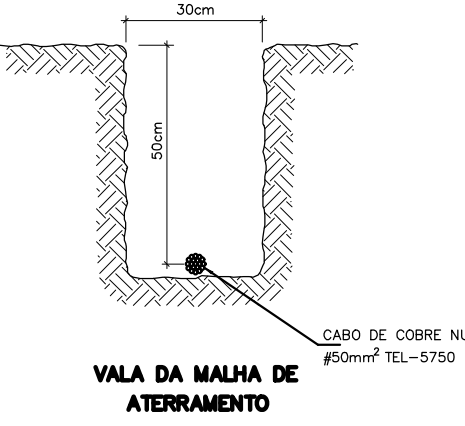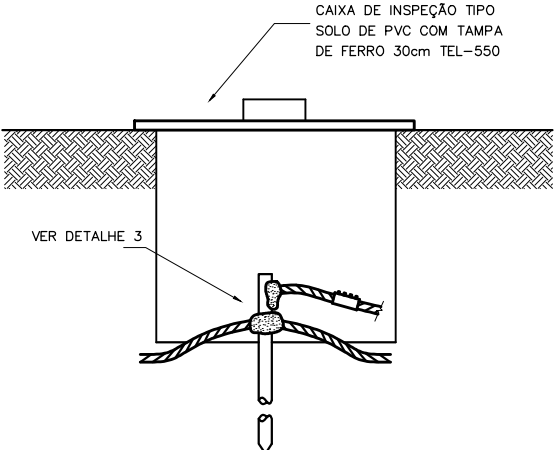

LOGATTI Engenharia Ltda. - EPP

CNPJ 56.888.142/0001-91
Rua Imaculada Conceição, 1039 - Carmo
Telefone (16) 3332-3416

CEP: 14800-190, Araraquara - SP
logattilda@uol.com.br

COORDENAÇÃO / GESTÃO
ENGº FRANCISCO LOGATTI FILHO ART. 2620251775589
CREA-600510807-SP

PROJETO SPDA	FL. ÚNICA
OBRA: Centro de Atendimento ao Menor	
ASSUNTO: Projeto SPDA	
LOCAL: Rua Salua Garaib Cicogna, nº 113 - Quadra: A	
BAIRRO: Parque Primavera	
PROP: PREFEITURA DO MUNÍCIPIO DE MATÃO	
ESCALA: 1 : 100	REVISÃO 00 16/09/2025
Autor do Projeto:	
Eng.: PAULO MIGUEL MOREIRA E OLIVEIRA CREA: 5069211092 - SP	