



IMPLANTAÇÃO | LOCALIZAÇÃO GERAL
ESC.: 1:1000

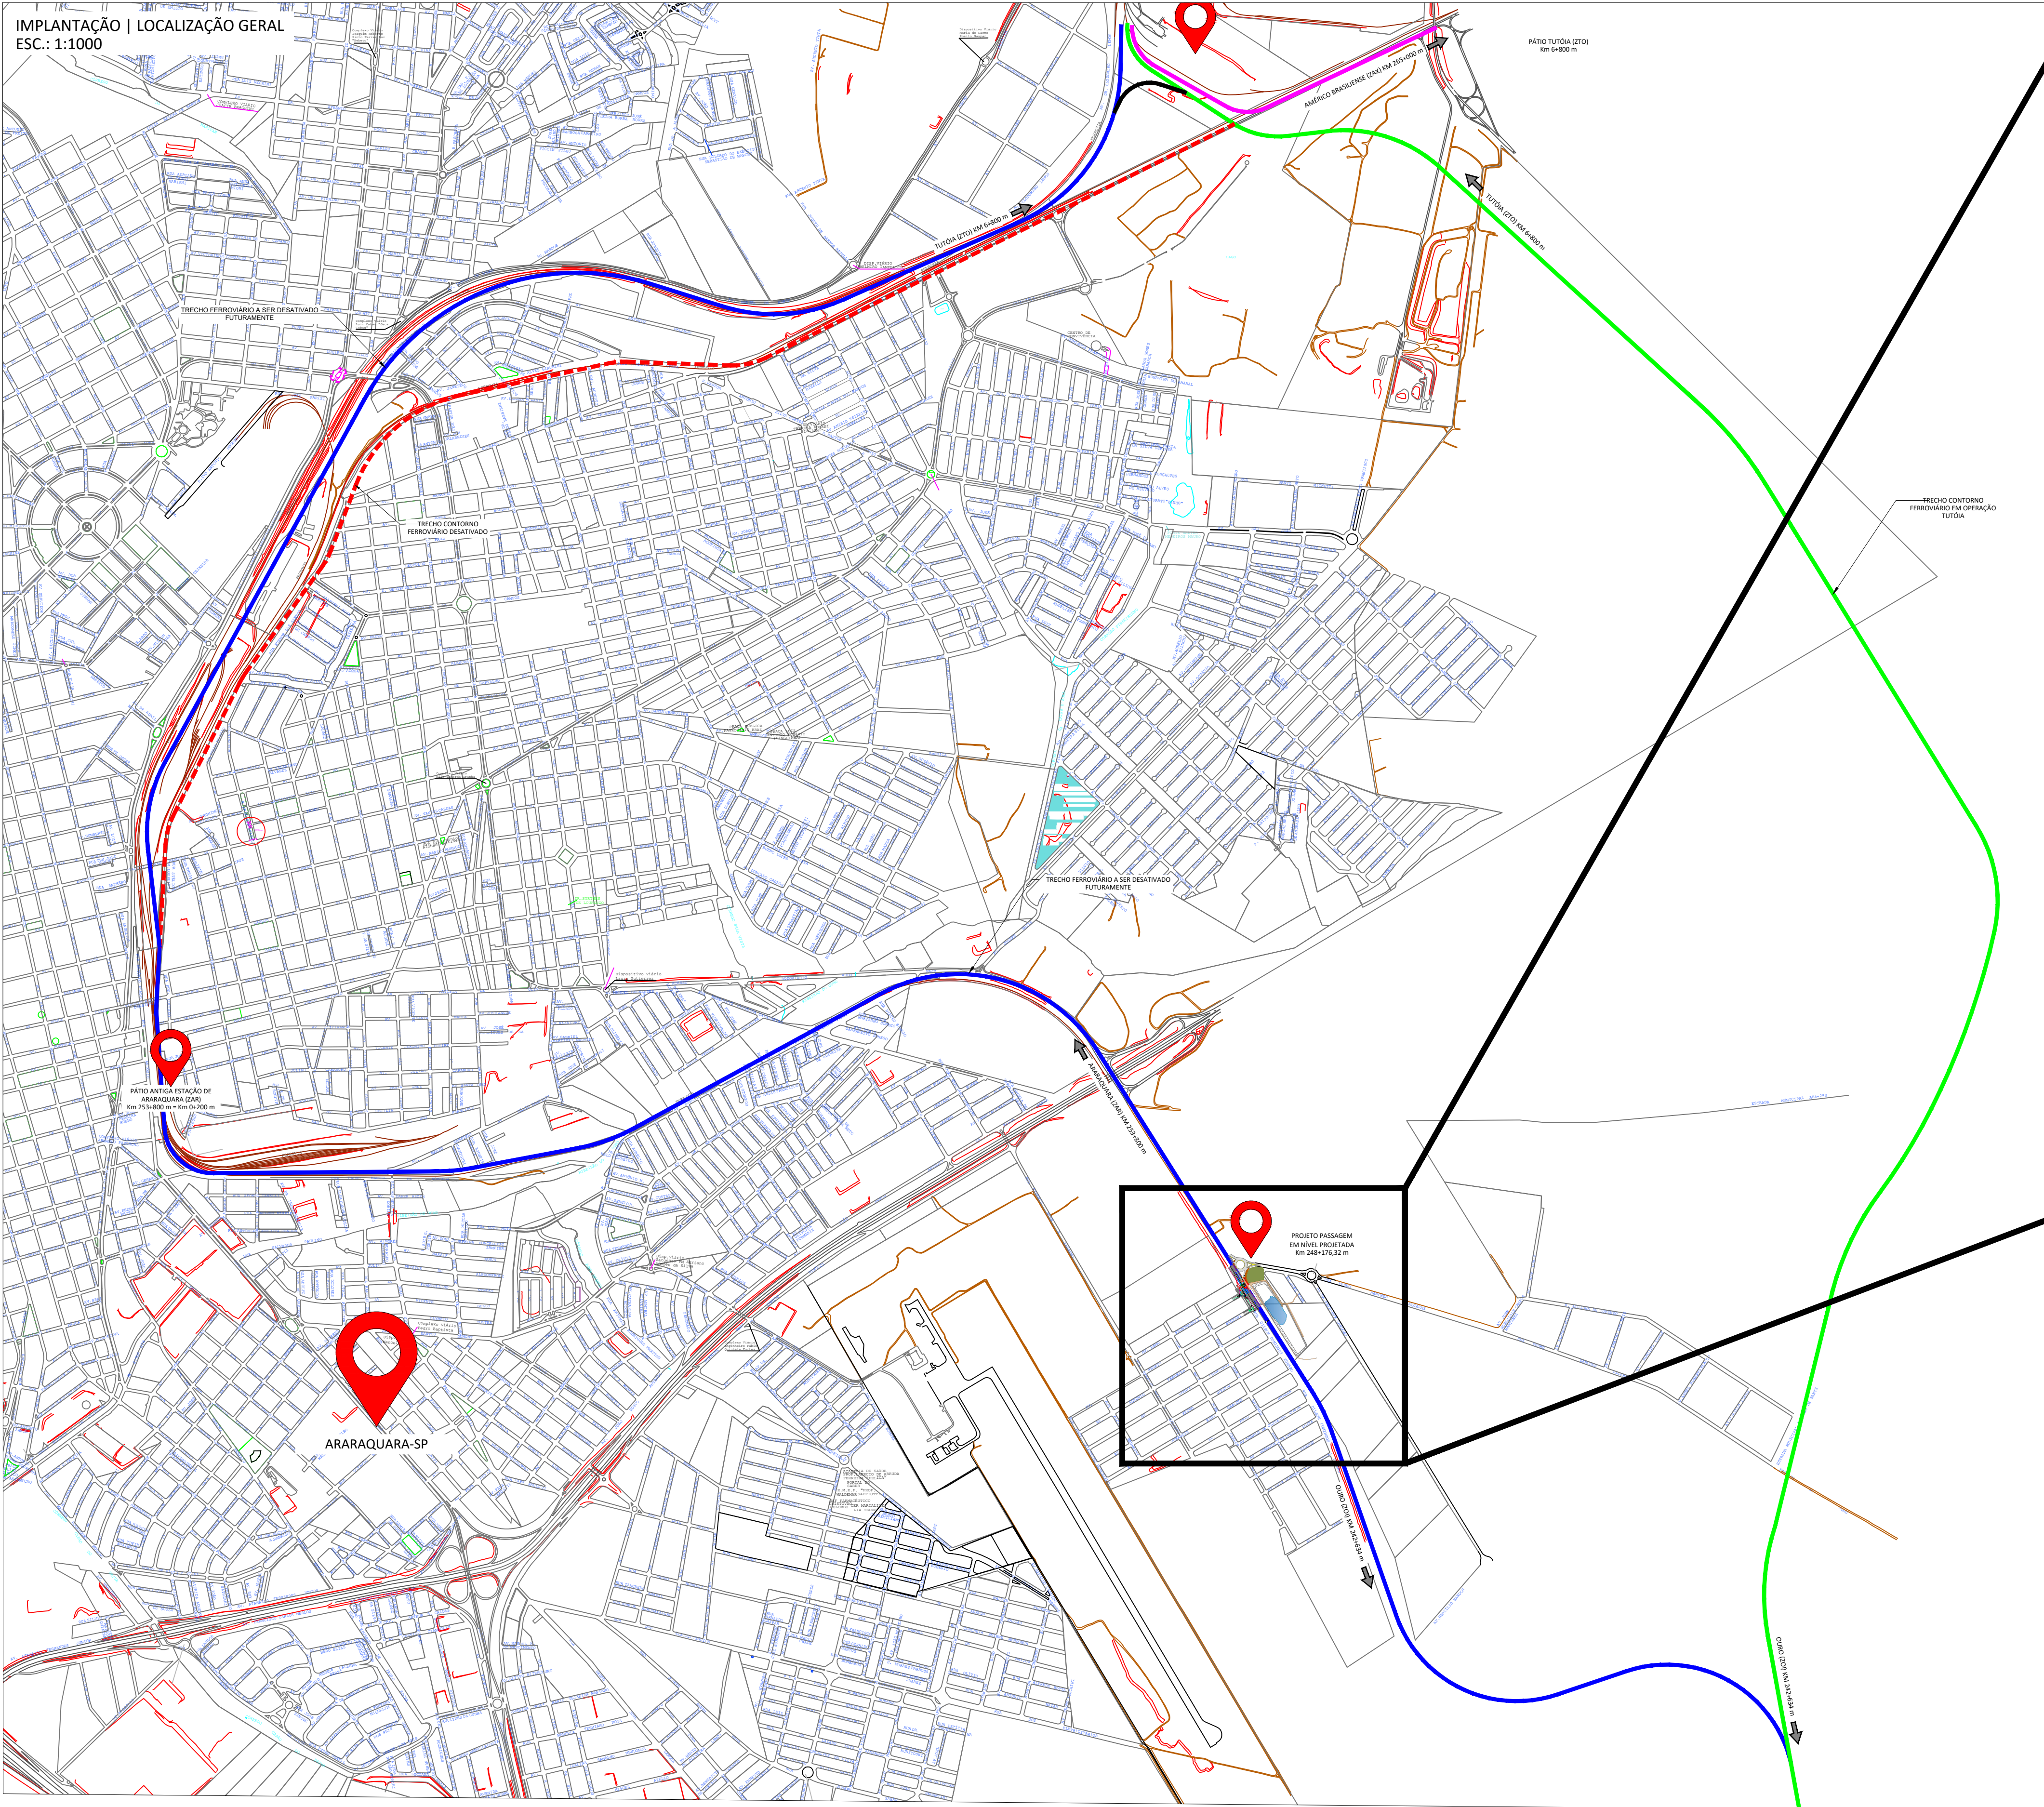

IMPLANTAÇÃO | LOCALIZAÇÃO AMPLIADA
ESC.: 1:1000

PROJETO PASSAGEM EM NÍVEL
PROJETADA
Km 248+176,32 m

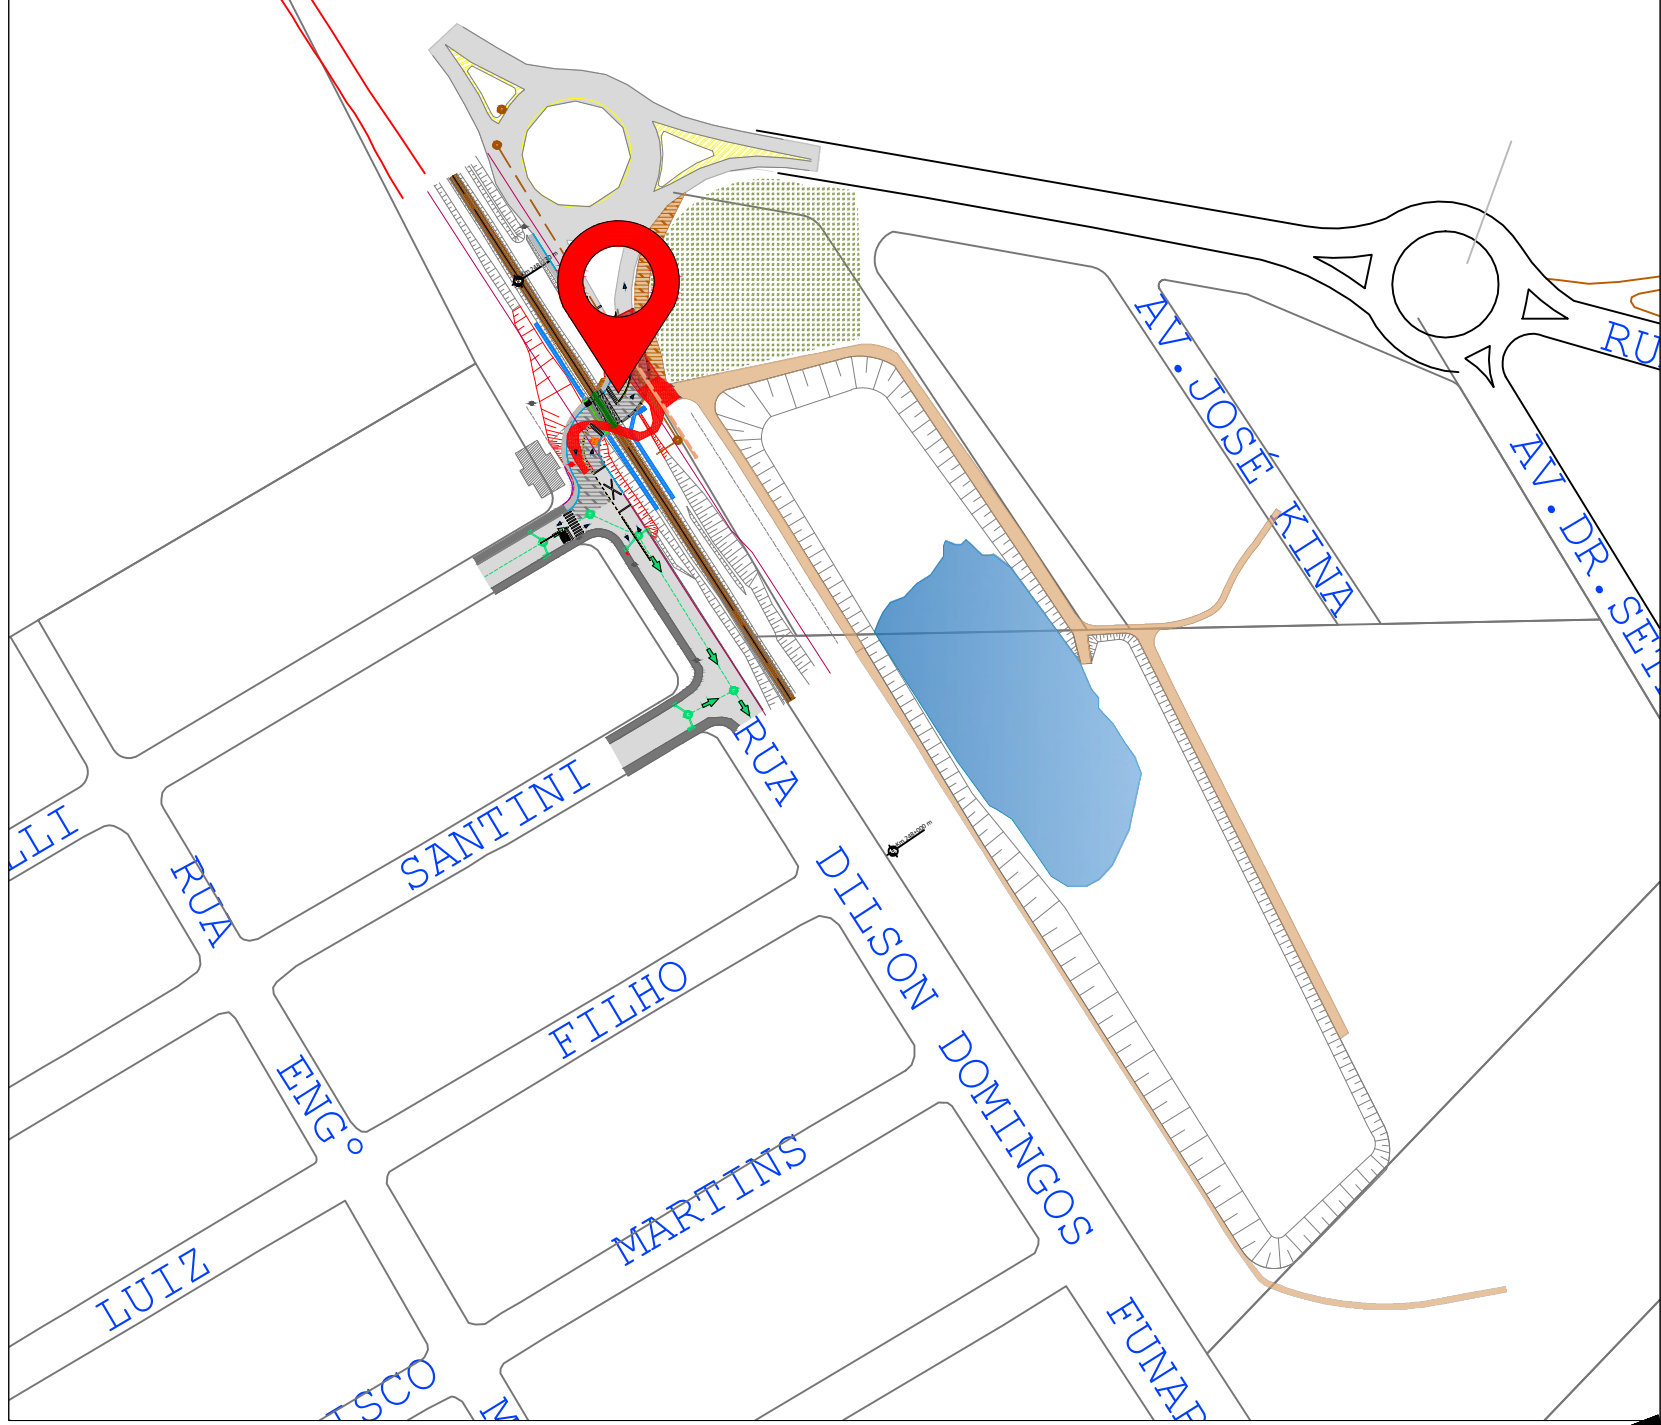

LEGENDA IMPLANTAÇÃO

- TRECHO FERROVIÁRIO A SER DESATIVADO FUTURAMENTE
- TRECHO CONTORNO FERROVIÁRIO DESATIVADO
- TRECHO FERROVIÁRIO ATIVO
- TRECHO CONTORNO FERROVIÁRIO EM OPERAÇÃO EM OPERAÇÃO TUTÓIA

NOTAS:

REV05								
REV04								
REV03	INSERIDO RESP. TÉCNICO PELA EXECUÇÃO/PREFEITURA	VA	RP	ACN	IMP	28/02/2024		
REV02	ALTERADO CONFORME SOLICITAÇÃO DA PREFEITURA	VA	RP	ACN	IMP	30/11/2023		
REV01	ALTERADO CONFORME SOLICITAÇÃO DA RUMO	VA	VA	ACN	IMP	16/05/2022		
REV00	EMIÇÃO INICIAL	VA	VA	ACN	IMP	11/02/2022		
REVISÃO	OBSERVAÇÃO	PROJ.	DESNH.	VERIF.	APROV.	DATA		

PROJETO:	PROJETO EXECUTIVO PROJETO EXECUTIVO DE PASSAGEM EM NÍVEL ARARAQUARA, SP	MUNICÍPIO:	Araraquara, SP
TRECHO:	OURO (ZOI) 242+634 m ARARAQUARA (ZAR) 253+800 m	ART DE EXECUÇÃO:	Eng. Marcos R. de Oliveira CREA 506118088-SP
CORREDOR/MALHA:	MALHA PAULISTA	Eng. Daniel Palombo Siqueira CREA 5069039305-SP	
TÍTULO:	PLANTA LOCALIZAÇÃO IMPLANTAÇÃO	CÓDIGO DO ARQUIVO:	ST-900.087-LOC-IP-R3
ESCALA:	1:1000	FOLHA:	ÚNICA
DATA:	28/02/2024	REVISÃO ATUAL:	R3
ART DE PROJETO:	28027230220240082	Eng. Valério Pinha CREA 0641280774-SP	