


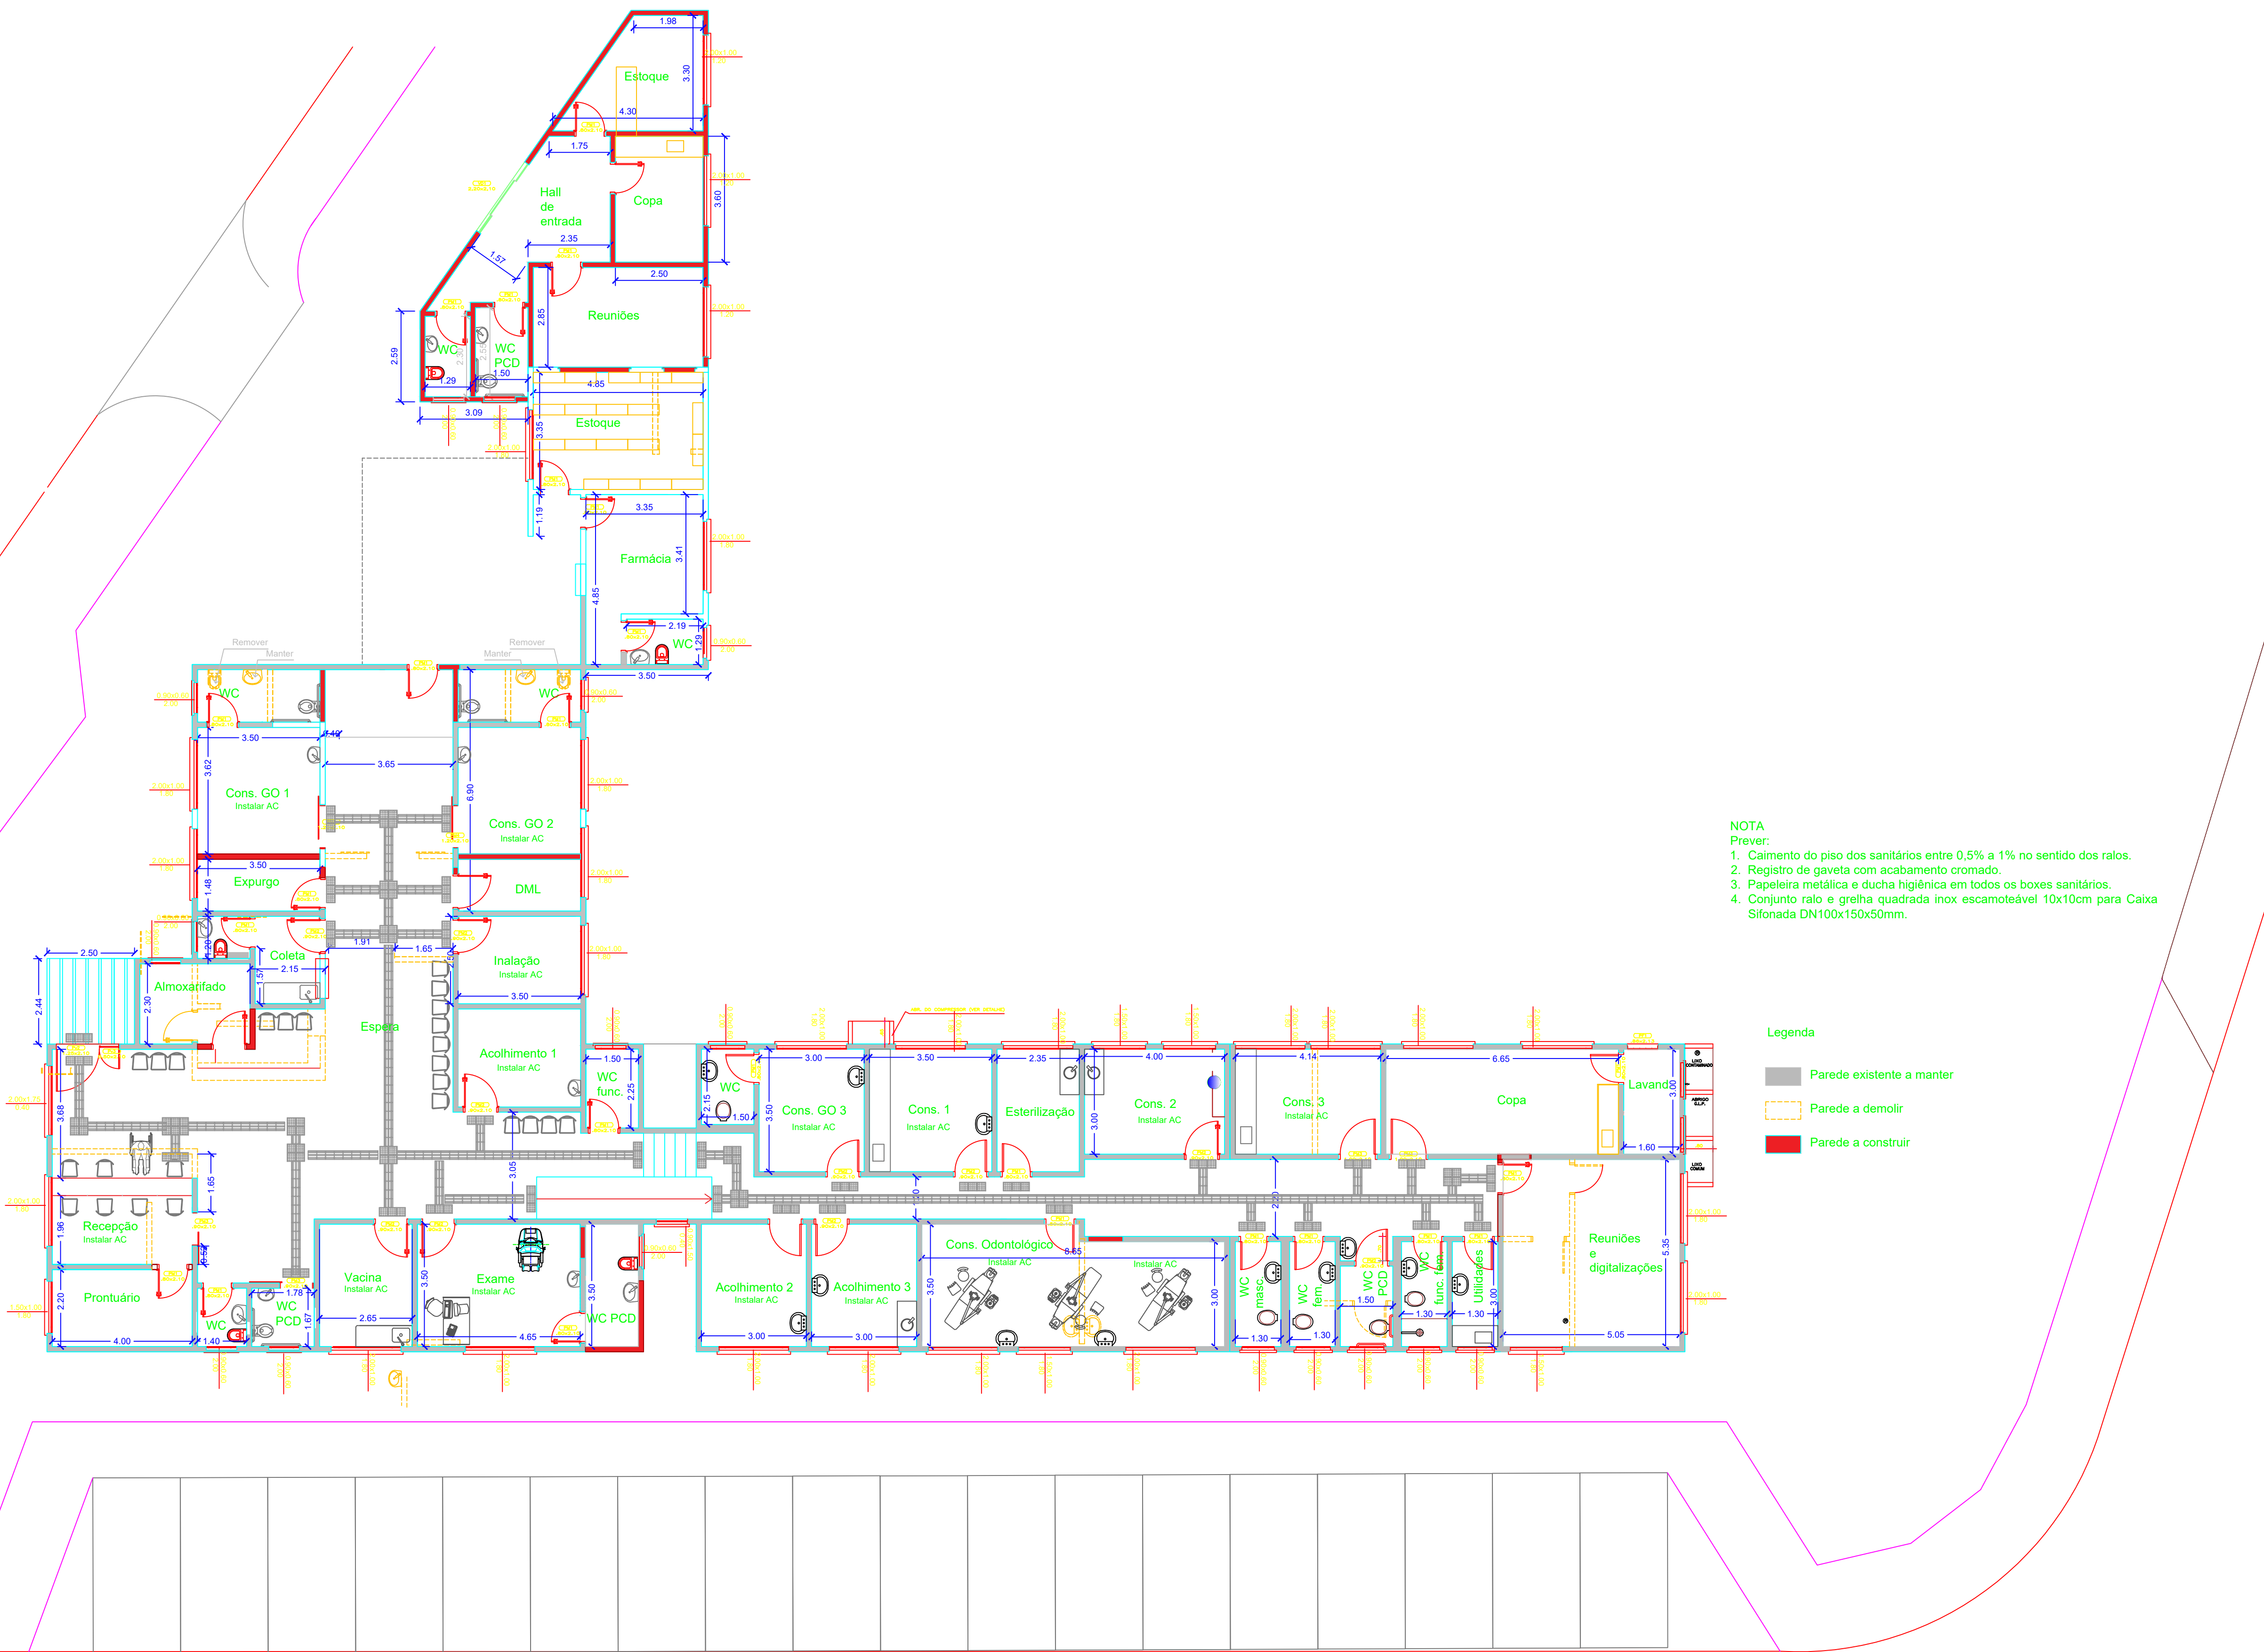

NOTA  
Prever:  
1. Calçamento do piso dos sanitários entre 0,5% a 1% no sentido dos ralos.  
2. Registro de gaveta com acabamento cromado.  
3. Papelaria metálica e ducha higiênica em todos os boxes sanitários.  
4. Conjunto ralo e grelha quadrada inox escamoteável 10x10cm para Caixa Sifonada DN100x150x50mm.

- Legenda
- Parede existente a manter
  - Parede a demolir
  - Parede a construir

- NOTA
- Prever realização de projetos complementares e compatibilização com o Projeto Arquitetônico, Projeto Estrutural, Projeto Elétrico e Projeto Hidráulico.
  - Prever Projeto e Instalação de Segurança Contra Incêndio e Pânico.
  - Prever Projeto e Instalação de Alarme e CFTV.
  - Prever pintura em tinta látex acrílica do lado externo de toda edificação (muros, portões e alambrados).
  - Prever Ar Condicionado do tipo Splitter em todos os consultórios e salas de atendimento.

- NOTA GERAL
- Verificar medidas na obra.
  - Todas as informações referentes a dimensionamentos estruturais deverão ser confirmadas pelo Projeto específico de Estruturas.
  - Todos os materiais empregados na obra deverão ser de primeira qualidade, primeiro uso e se enquadrarem rigorosamente nas Normas Brasileiras.
  - As alterações de projeto decorrentes da incompatibilidade entre a arquitetura, estrutura e sistemas complementares deverão ser justificadas e aprovadas pela Gerência de Projetos Urbanos (S.M.D.U.) e Fiscalização (S.M.O.S.).
  - Quaisquer alterações dos elementos construtivos quanto ao seu dimensionamento, material, acabamento, cor e textura deverão manter os padrões de qualidade, acabamento e detalhe especificados e serem previamente aprovadas pela Gerência de Projetos Urbanos (S.M.D.U.) e Fiscalização (S.M.O.S.).
  - Deverá ser previamente aprovada pela Gerência de Projetos Urbanos (S.M.D.U.):
    - os elementos, peças e acabamentos especificados de forma genérica nos desenhos.
    - textura, cores e tonalidades de acabamentos.
    - os desenhos de fabricação, os protótipos, insumos e acabamentos dos elementos produzidos externamente ao canteiro.

|    |   |                                                                                      |                     |           |
|----|---|--------------------------------------------------------------------------------------|---------------------|-----------|
| 4  |   |                                                                                      |                     |           |
| 3  |   |                                                                                      |                     |           |
| 2  |   |                                                                                      |                     |           |
| 1  | REFORMA E AMPLIAÇÃO DO PSF VALE DO SOL                                                                     |                                                                                      | 16/02/2024          |           |
| 0  | EMISSÃO FINAL                                                                                              |                                                                                      | 06/12/2019          |           |
| Nº | Especificação de modificação                                                                               | Resp.                                                                                | Data                | Visto     |
|    | Prefeitura do Município de Araraquara<br>Rua São Bento, nº. 840 - Centro - Araraquara/SP<br>CEP:14.800-105 | Secretaria responsável:<br>Secretaria de Desenvolvimento Urbano<br>Convênio Nº:<br>- | Data:<br>09/02/2024 | ID:<br>AR |

|                                                              |           |
|--------------------------------------------------------------|-----------|
| Título do projeto:<br>PSF PORTE III VAL DO SOL - AMPLIAÇÃO   | ID:<br>AR |
| Assinatura/Referência:<br>PLANTA<br>Escala 1:100 ou indicada |           |

|                                                                          |                                              |                                 |
|--------------------------------------------------------------------------|----------------------------------------------|---------------------------------|
| Endereço da obra:<br>Av. Carlos de Angeli, 350 - Parque Res. Vale do Sol | Quadrante:<br>-                              | Inscrição Cadastre P.M.A.:<br>- |
| Lote:<br>-                                                               | Processo nº:<br>-                            | Quilômetro nº:<br>-             |
| Desenho de Referência nº:<br>-                                           | Processo nº:<br>-                            | Quilômetro nº:<br>-             |
| Autor do projeto:<br>Arqº Milton Balestrini                              | CAUCREA nº:<br>A.33404-9                     | Desenho nº:<br>2-1-1185         |
| Responsável pelo layout topográfico:<br>Arqº Sálua Kainuz Manoel Poletto | ONEA nº:<br>-                                | Folha nº:<br>1/2                |
| Visto do coordenador/representante:<br>Arqº Sálua Kainuz Manoel Poletto  | Substitui o desenho nº:<br>Nº 2 - 1 - 953/A1 | Revisão nº:<br>01               |

```

preço:

```

|                            |                             |                    |
|----------------------------|-----------------------------|--------------------|
|                            |                             |                    |
| Latitude:<br>21°43'31.38"S | Longitude:<br>48° 9'30.17"O | Projeção UTM:<br>- |
|                            |                             |                    |

PLANTA - REFORMA E AMPLIAÇÃO  
Escala 1:50