



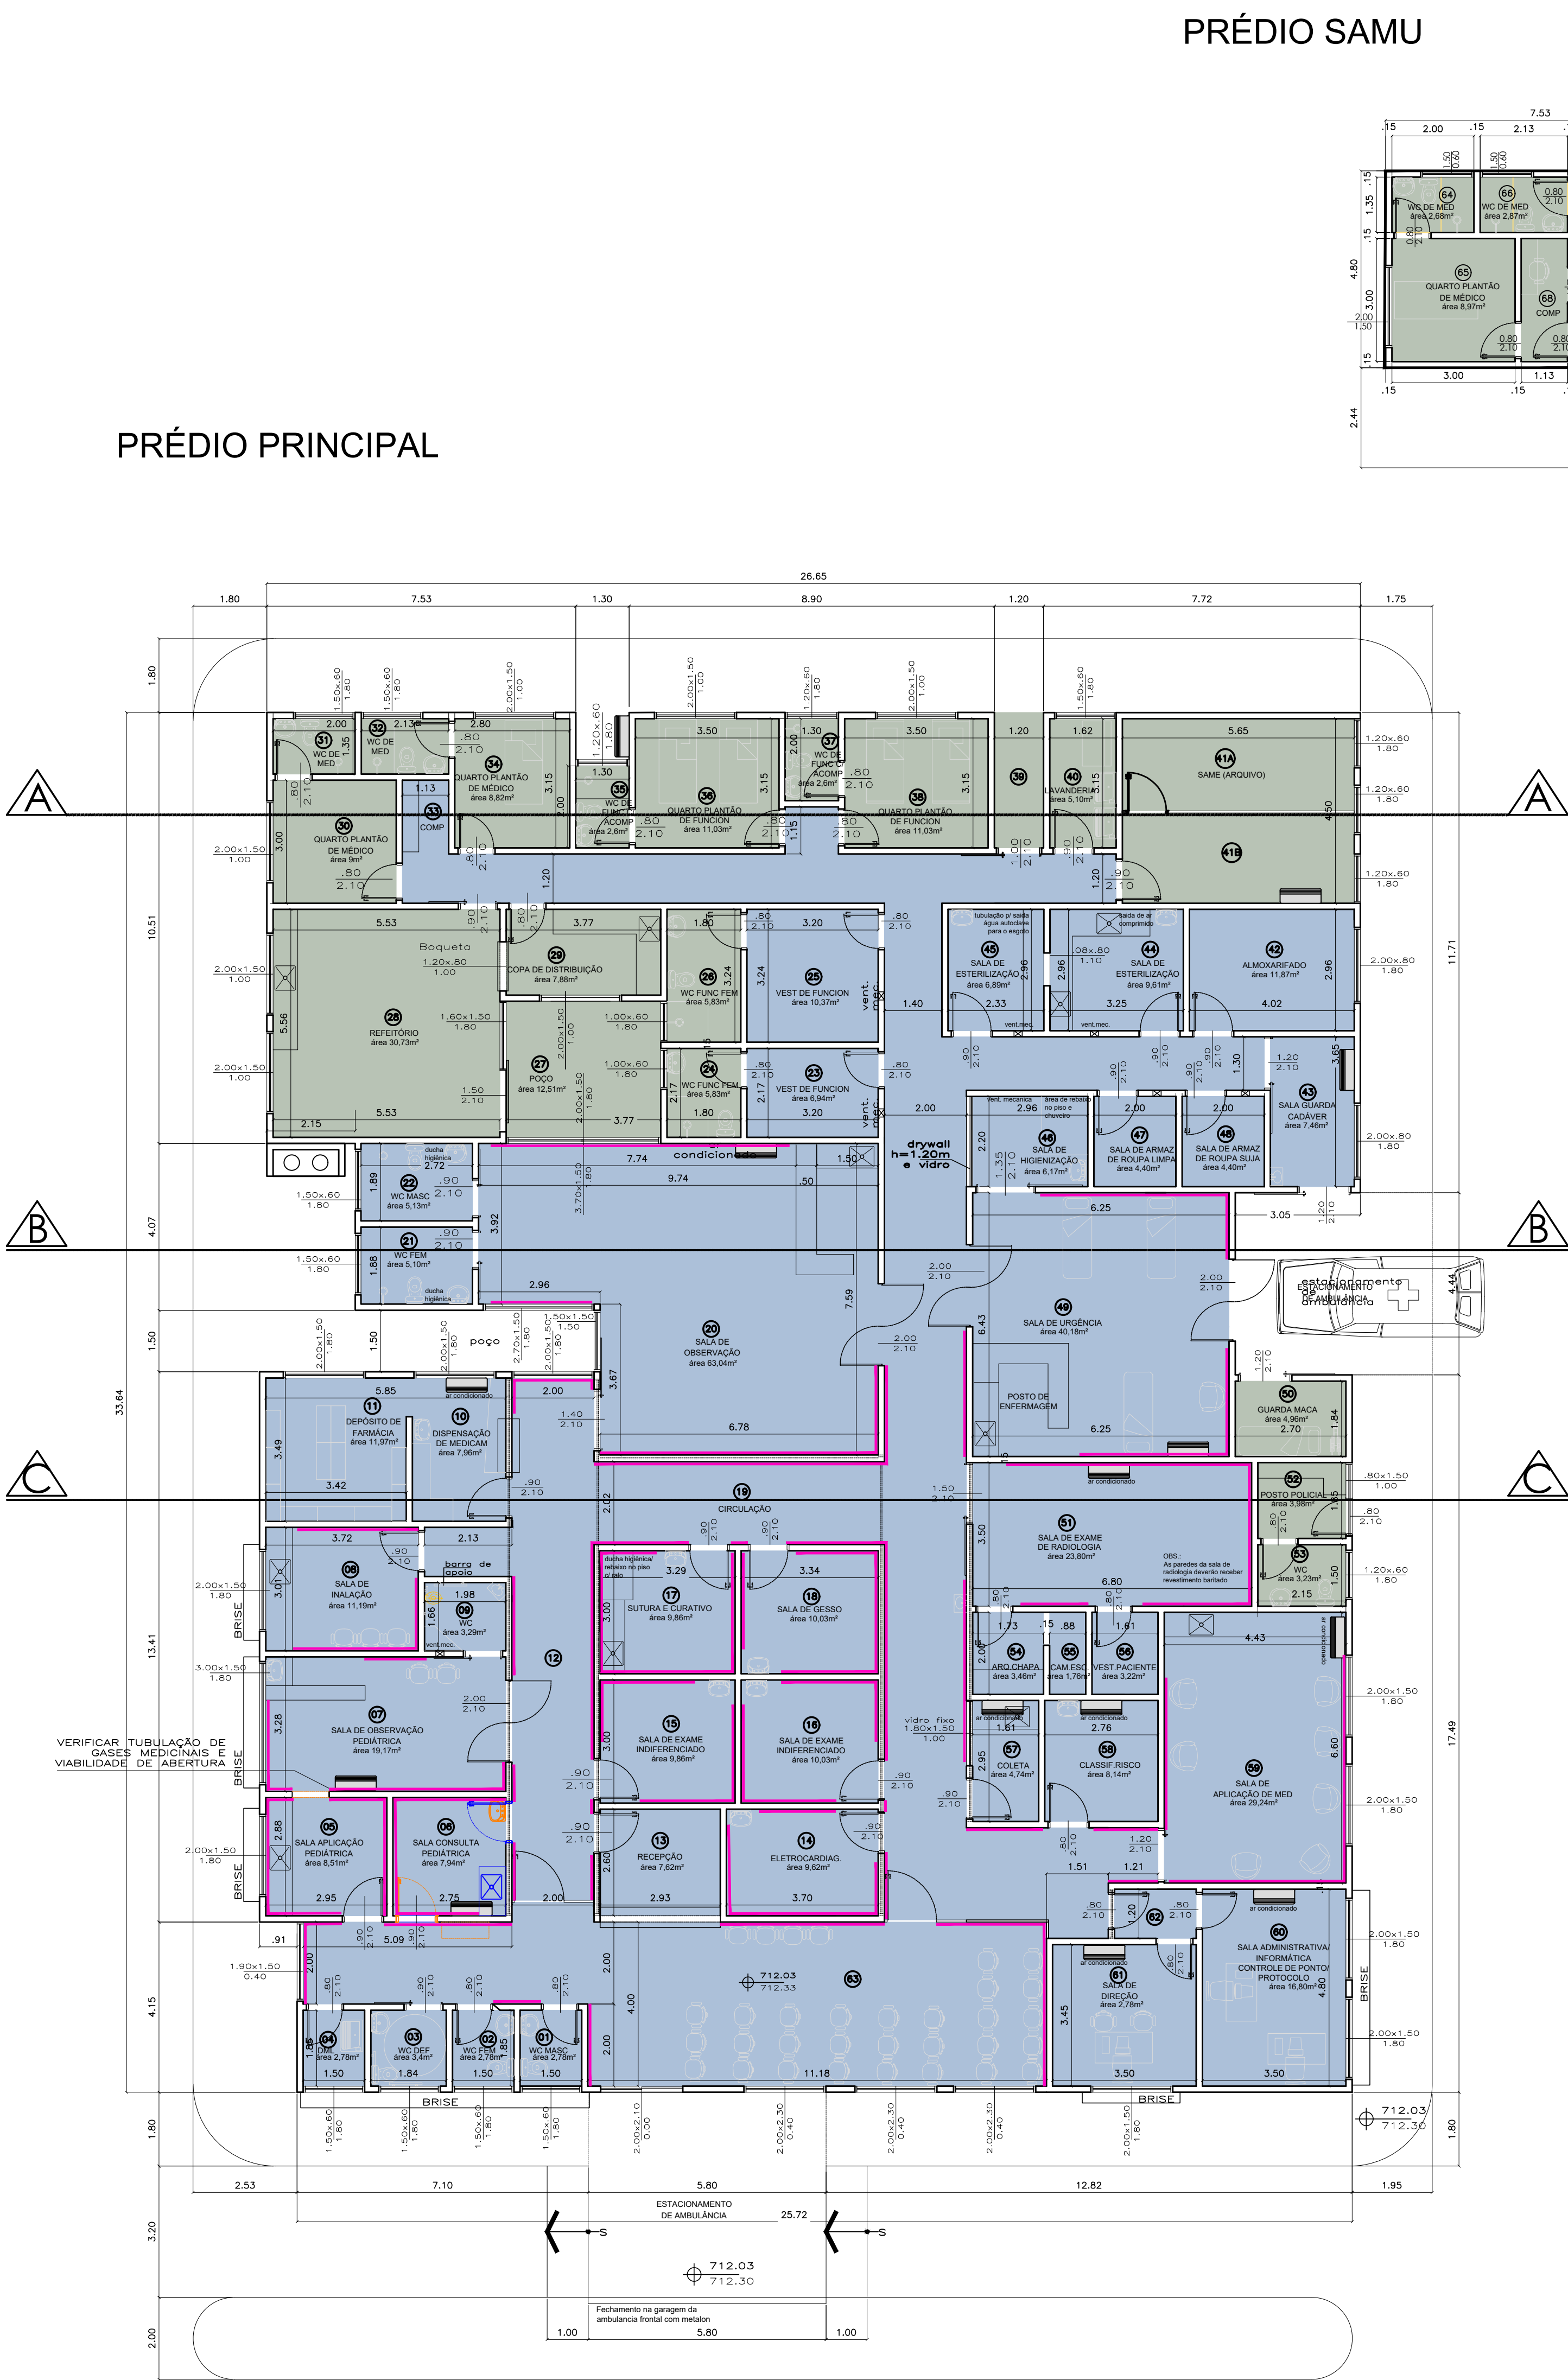


- LEGENDA
- BATE-MACA
 - PISO EPÓXI MULTICAMADAS, COM RODAPÉ ARREDONDADO
 - PORCELANATO COM RODAPÉ DE PRÓPRIO PISO
 - A DEMOLIR/ RETIRAR (sem que haja substituição do mesmo)
 - A CONTRUIR (sem que haja substituição do mesmo)


EDIFICAÇÕES ANEXAS

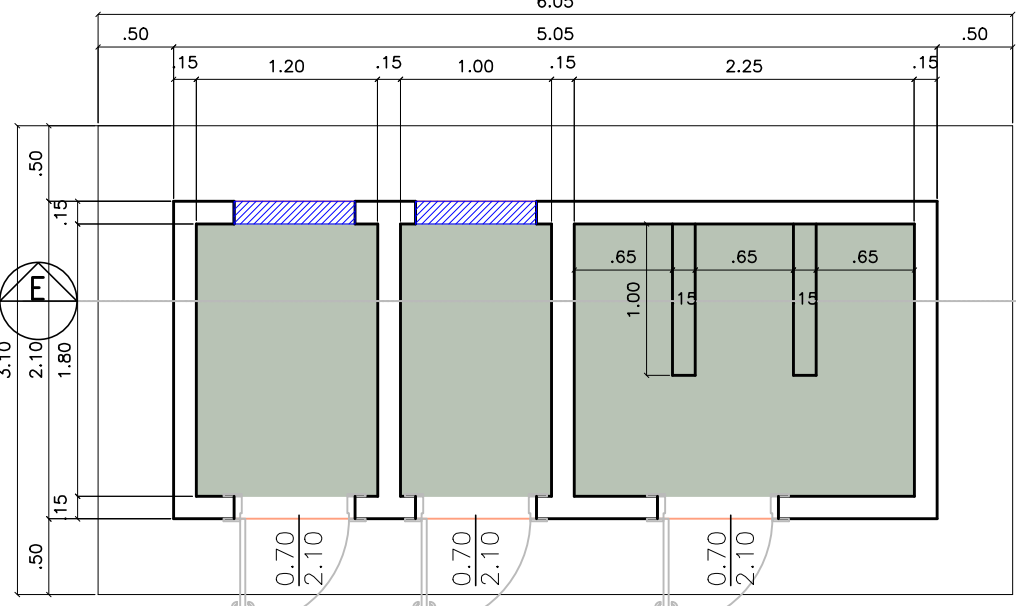


PLANTA - DEPÓSITO DE LIXO
ESC. 1:50

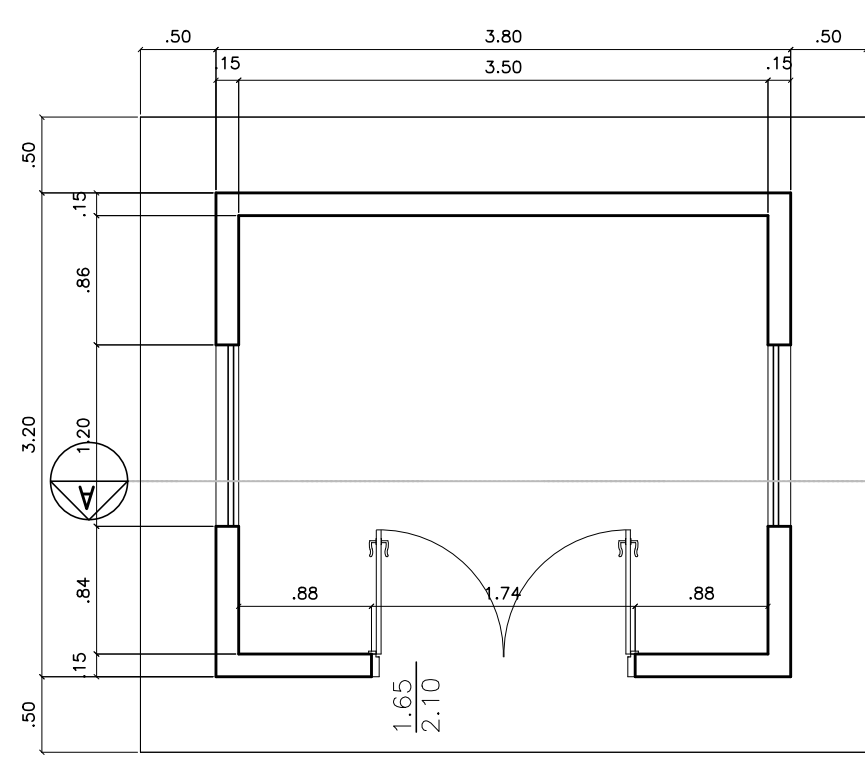


PLANTA DEPÓSITO DO GERADOR
ESC. 1:50

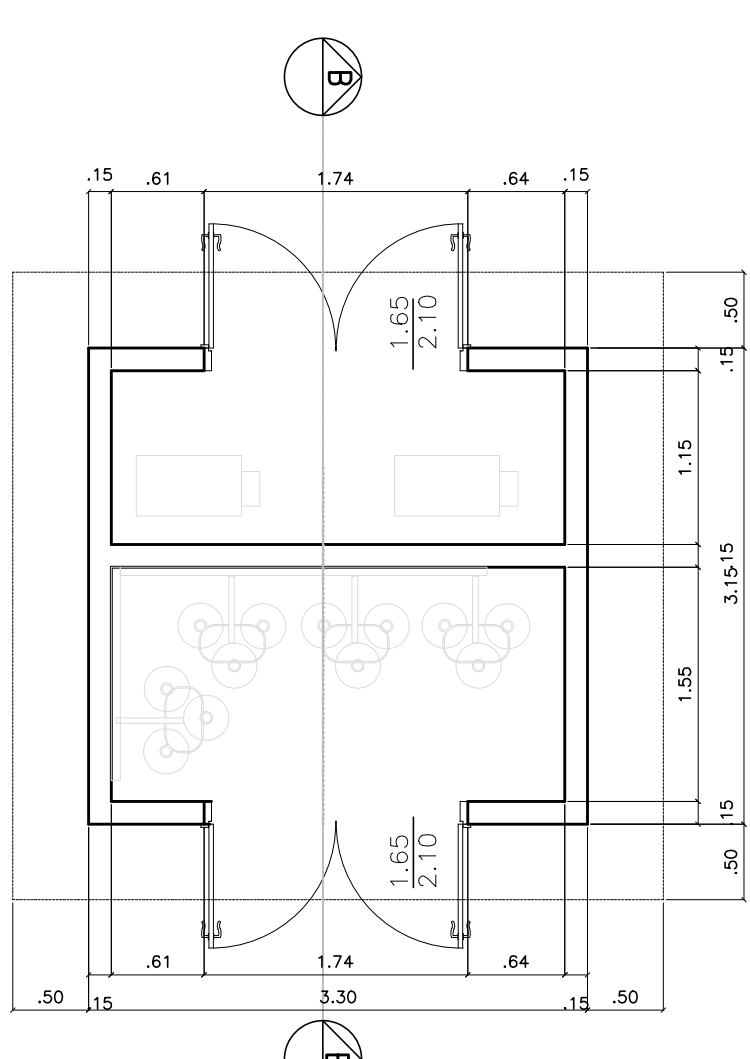


PLANTA DEPÓSITO DE GASES
ESC. 1:50

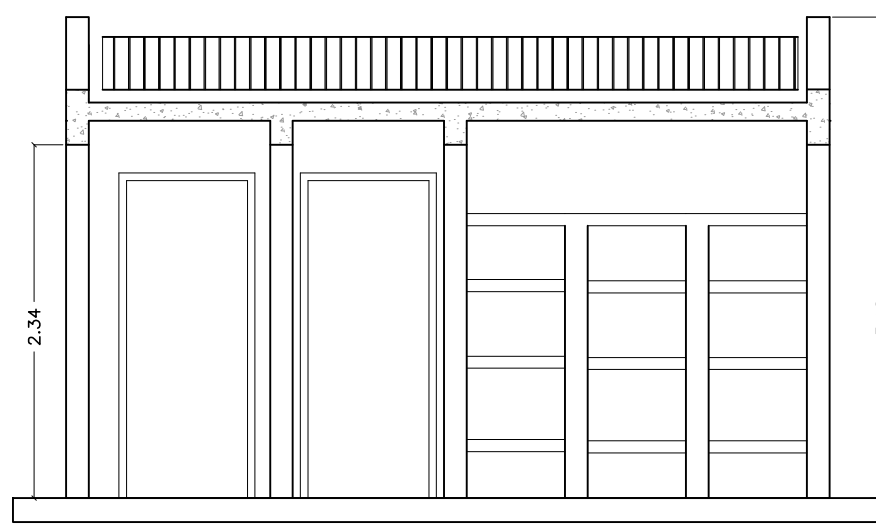

CORTE AA - DEPÓSITO DE LIXO
ESC. 1:50

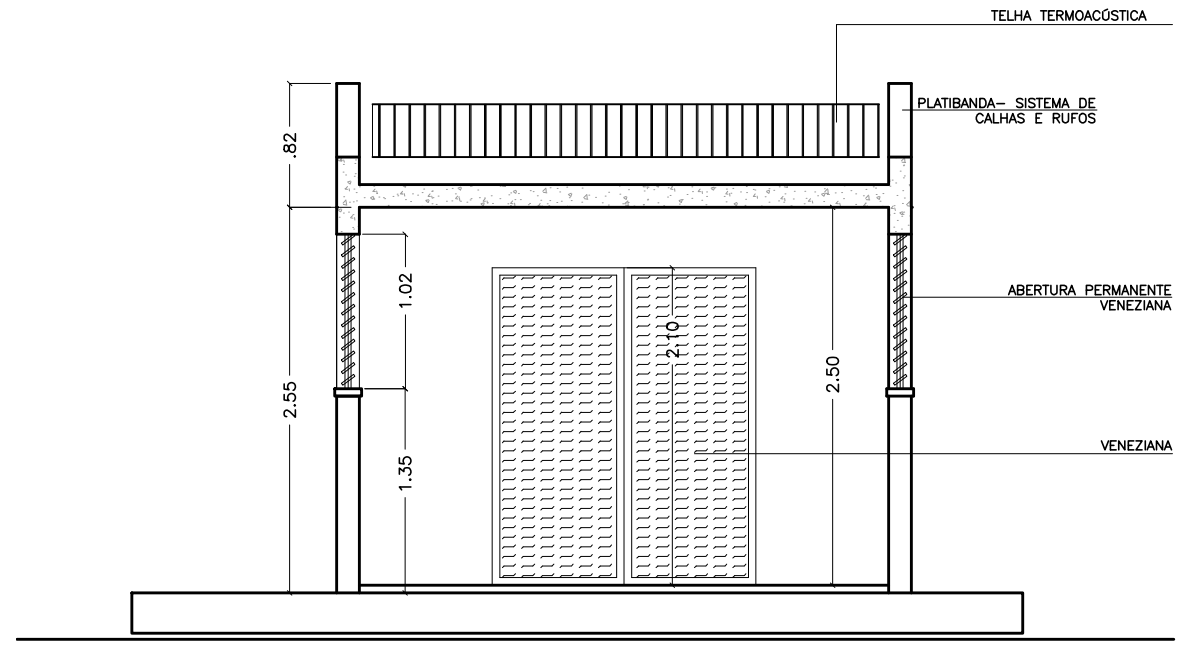


CORTE AA - DEPÓSITO DO GERADOR
ESC. 1:50

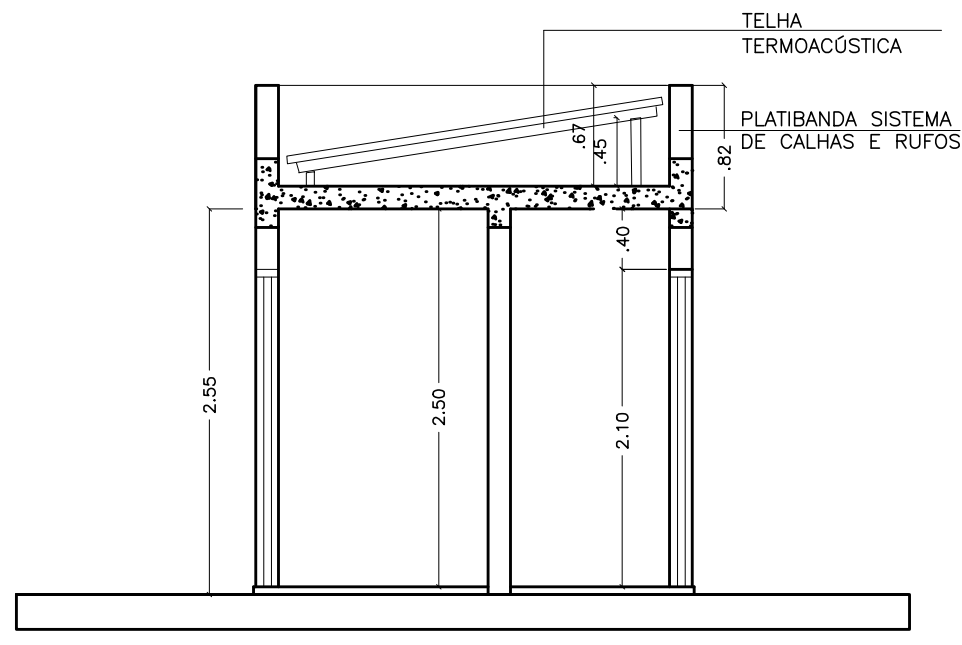


CORTE BB - DEPÓSITO DE GASES
ESC. 1:50


CORTES DO PRÉDIO PRINCIPAL

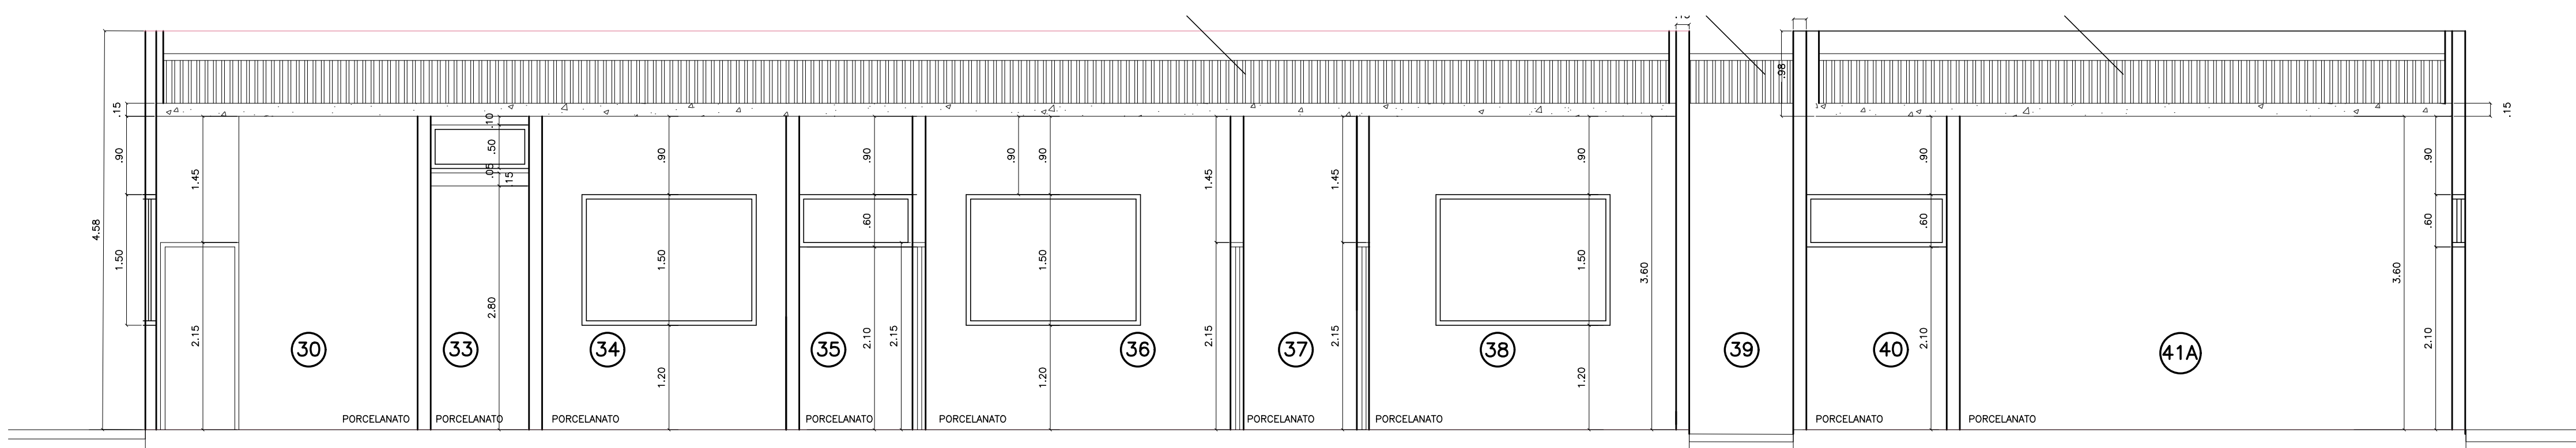


CORTE AA - PRÉDIO PRINCIPAL
ESC. 1:50

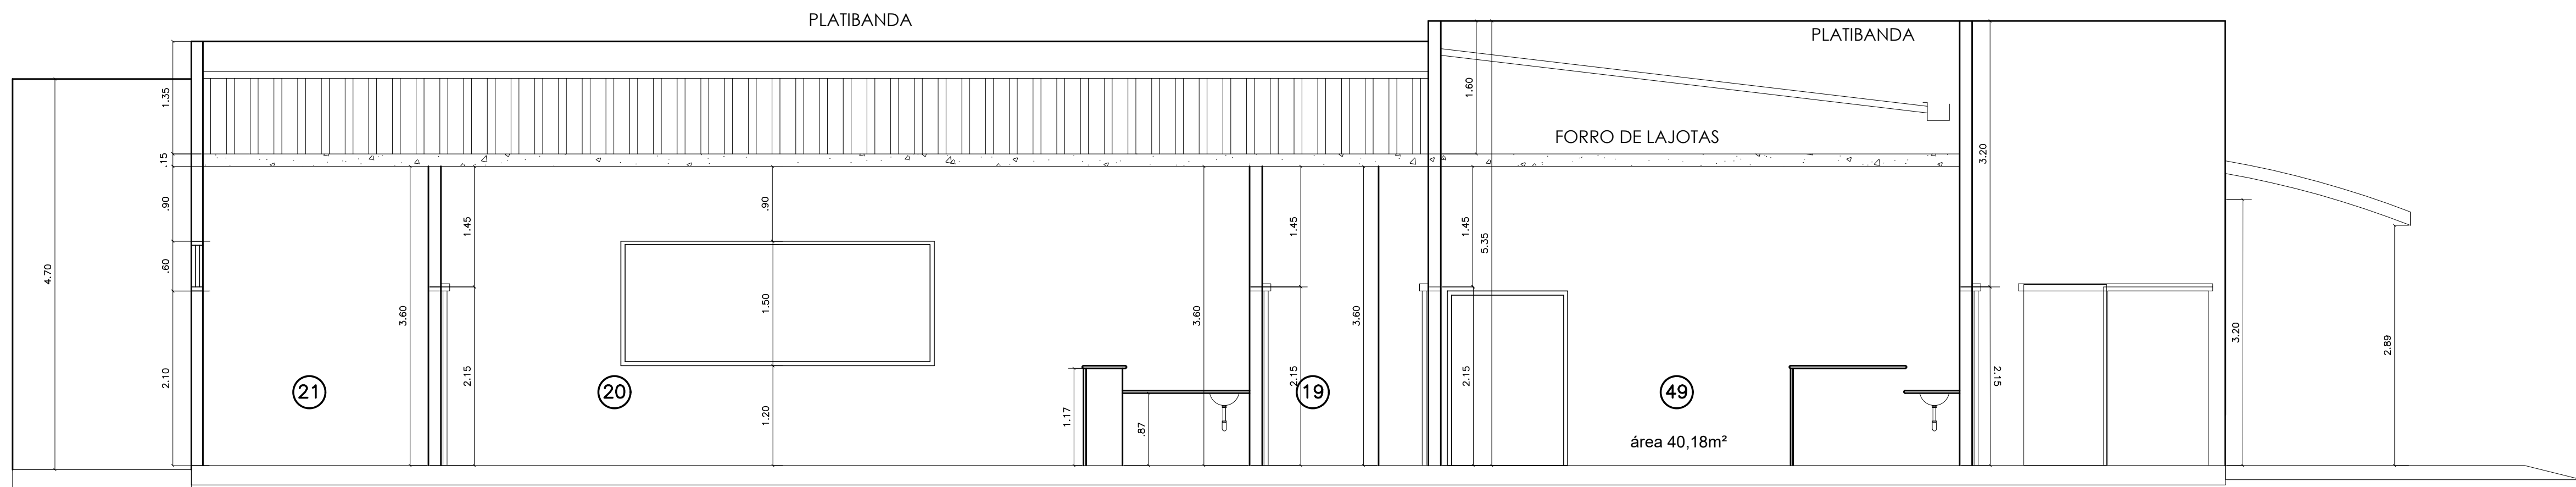

CORTE BB - PRÉDIO PRINCIPAL
ESC. 1:50

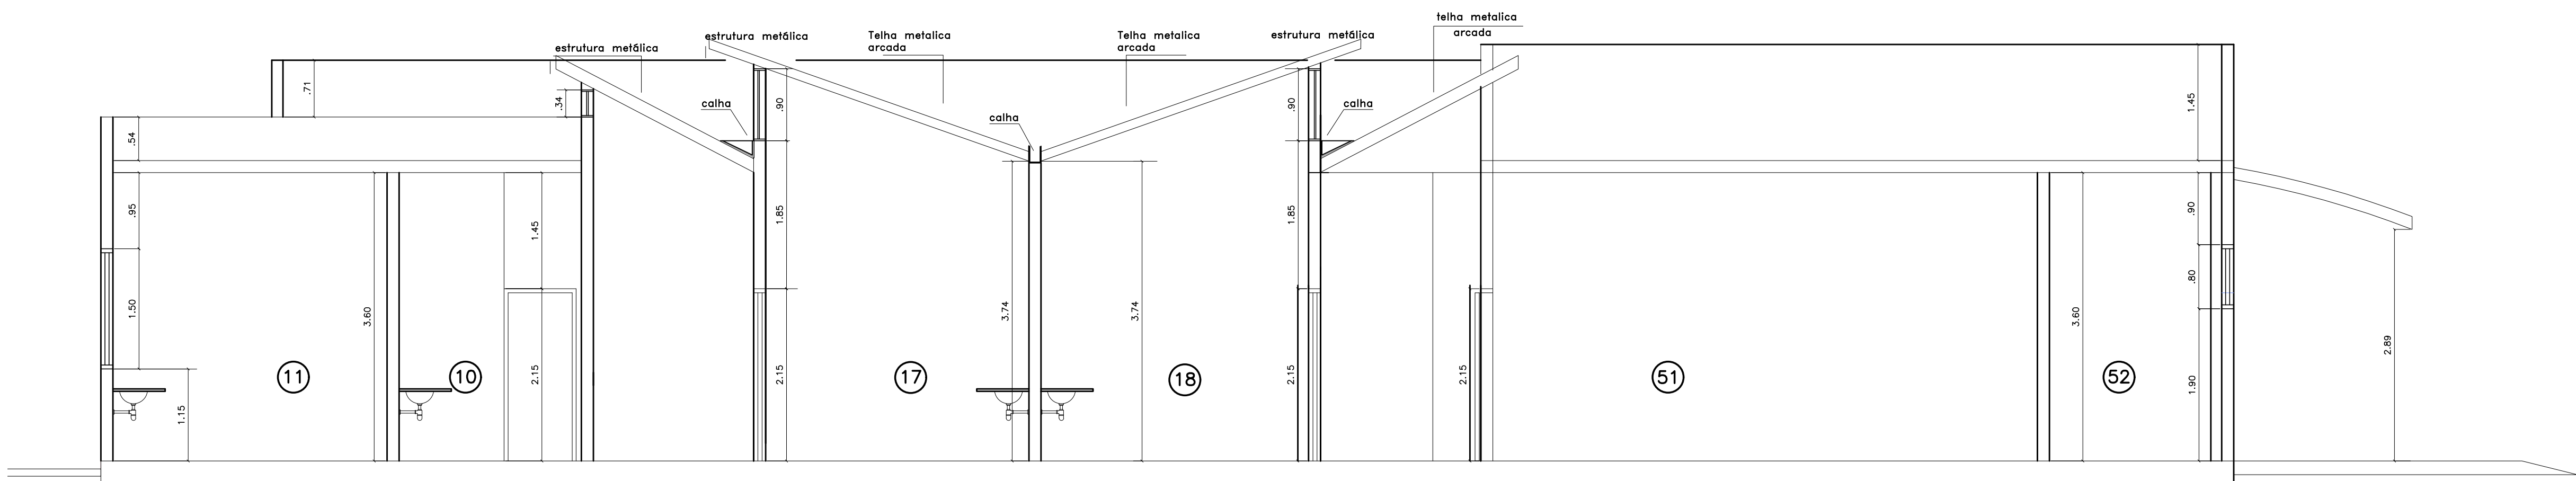

CORTE CC - PRÉDIO PRINCIPAL
ESC. 1:50

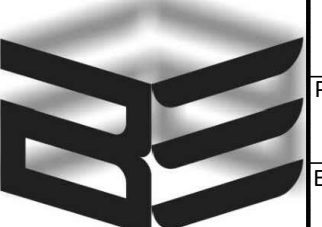NOTAS:	OBSERVAÇÕES	ARQUITETURA	
- A PLANTA INDICA DEMOLIÇÃO/ CONSTRUÇÃO EM COR DE DESTAQUE APENAS PARA ITENS NOVOS. OS ITENS QUE SERÃO SUBSTITUÍDOS ESTÃO INDICADOS EM MEMORIAL E PLANILHA QUANTITATIVA, COMO POR EXEMPLO AS PORTAS JÁ EXISTENTES QUE SERÃO SUBSTITUÍDAS.	- CONFERIR MEDIDAS NO LOCAL - PROIBIDAS ALTERAÇÕES NO PROJETO SEM AUTORIZAÇÃO DO PROFISSIONAL RESPONSÁVEL	 BERNAL ENGENHARIA LTDA CRIA 500488436 JOÃO LUIS BERNAL Eng. CIVIL E DE SCS DO TRABALHO	PROPRIETÁRIO: PREFEITURA MUNICIPAL DE ARARAQUARA
			ESCALAS: TUBA INDICADO: LOCAL: FEL: 02/02
			UPA VALE VERDE R. HENRIQUE JOÃO BAPTISTA CRISI, s/nº, VALLE VERDE REFORMA E REVITALIZAÇÃO