



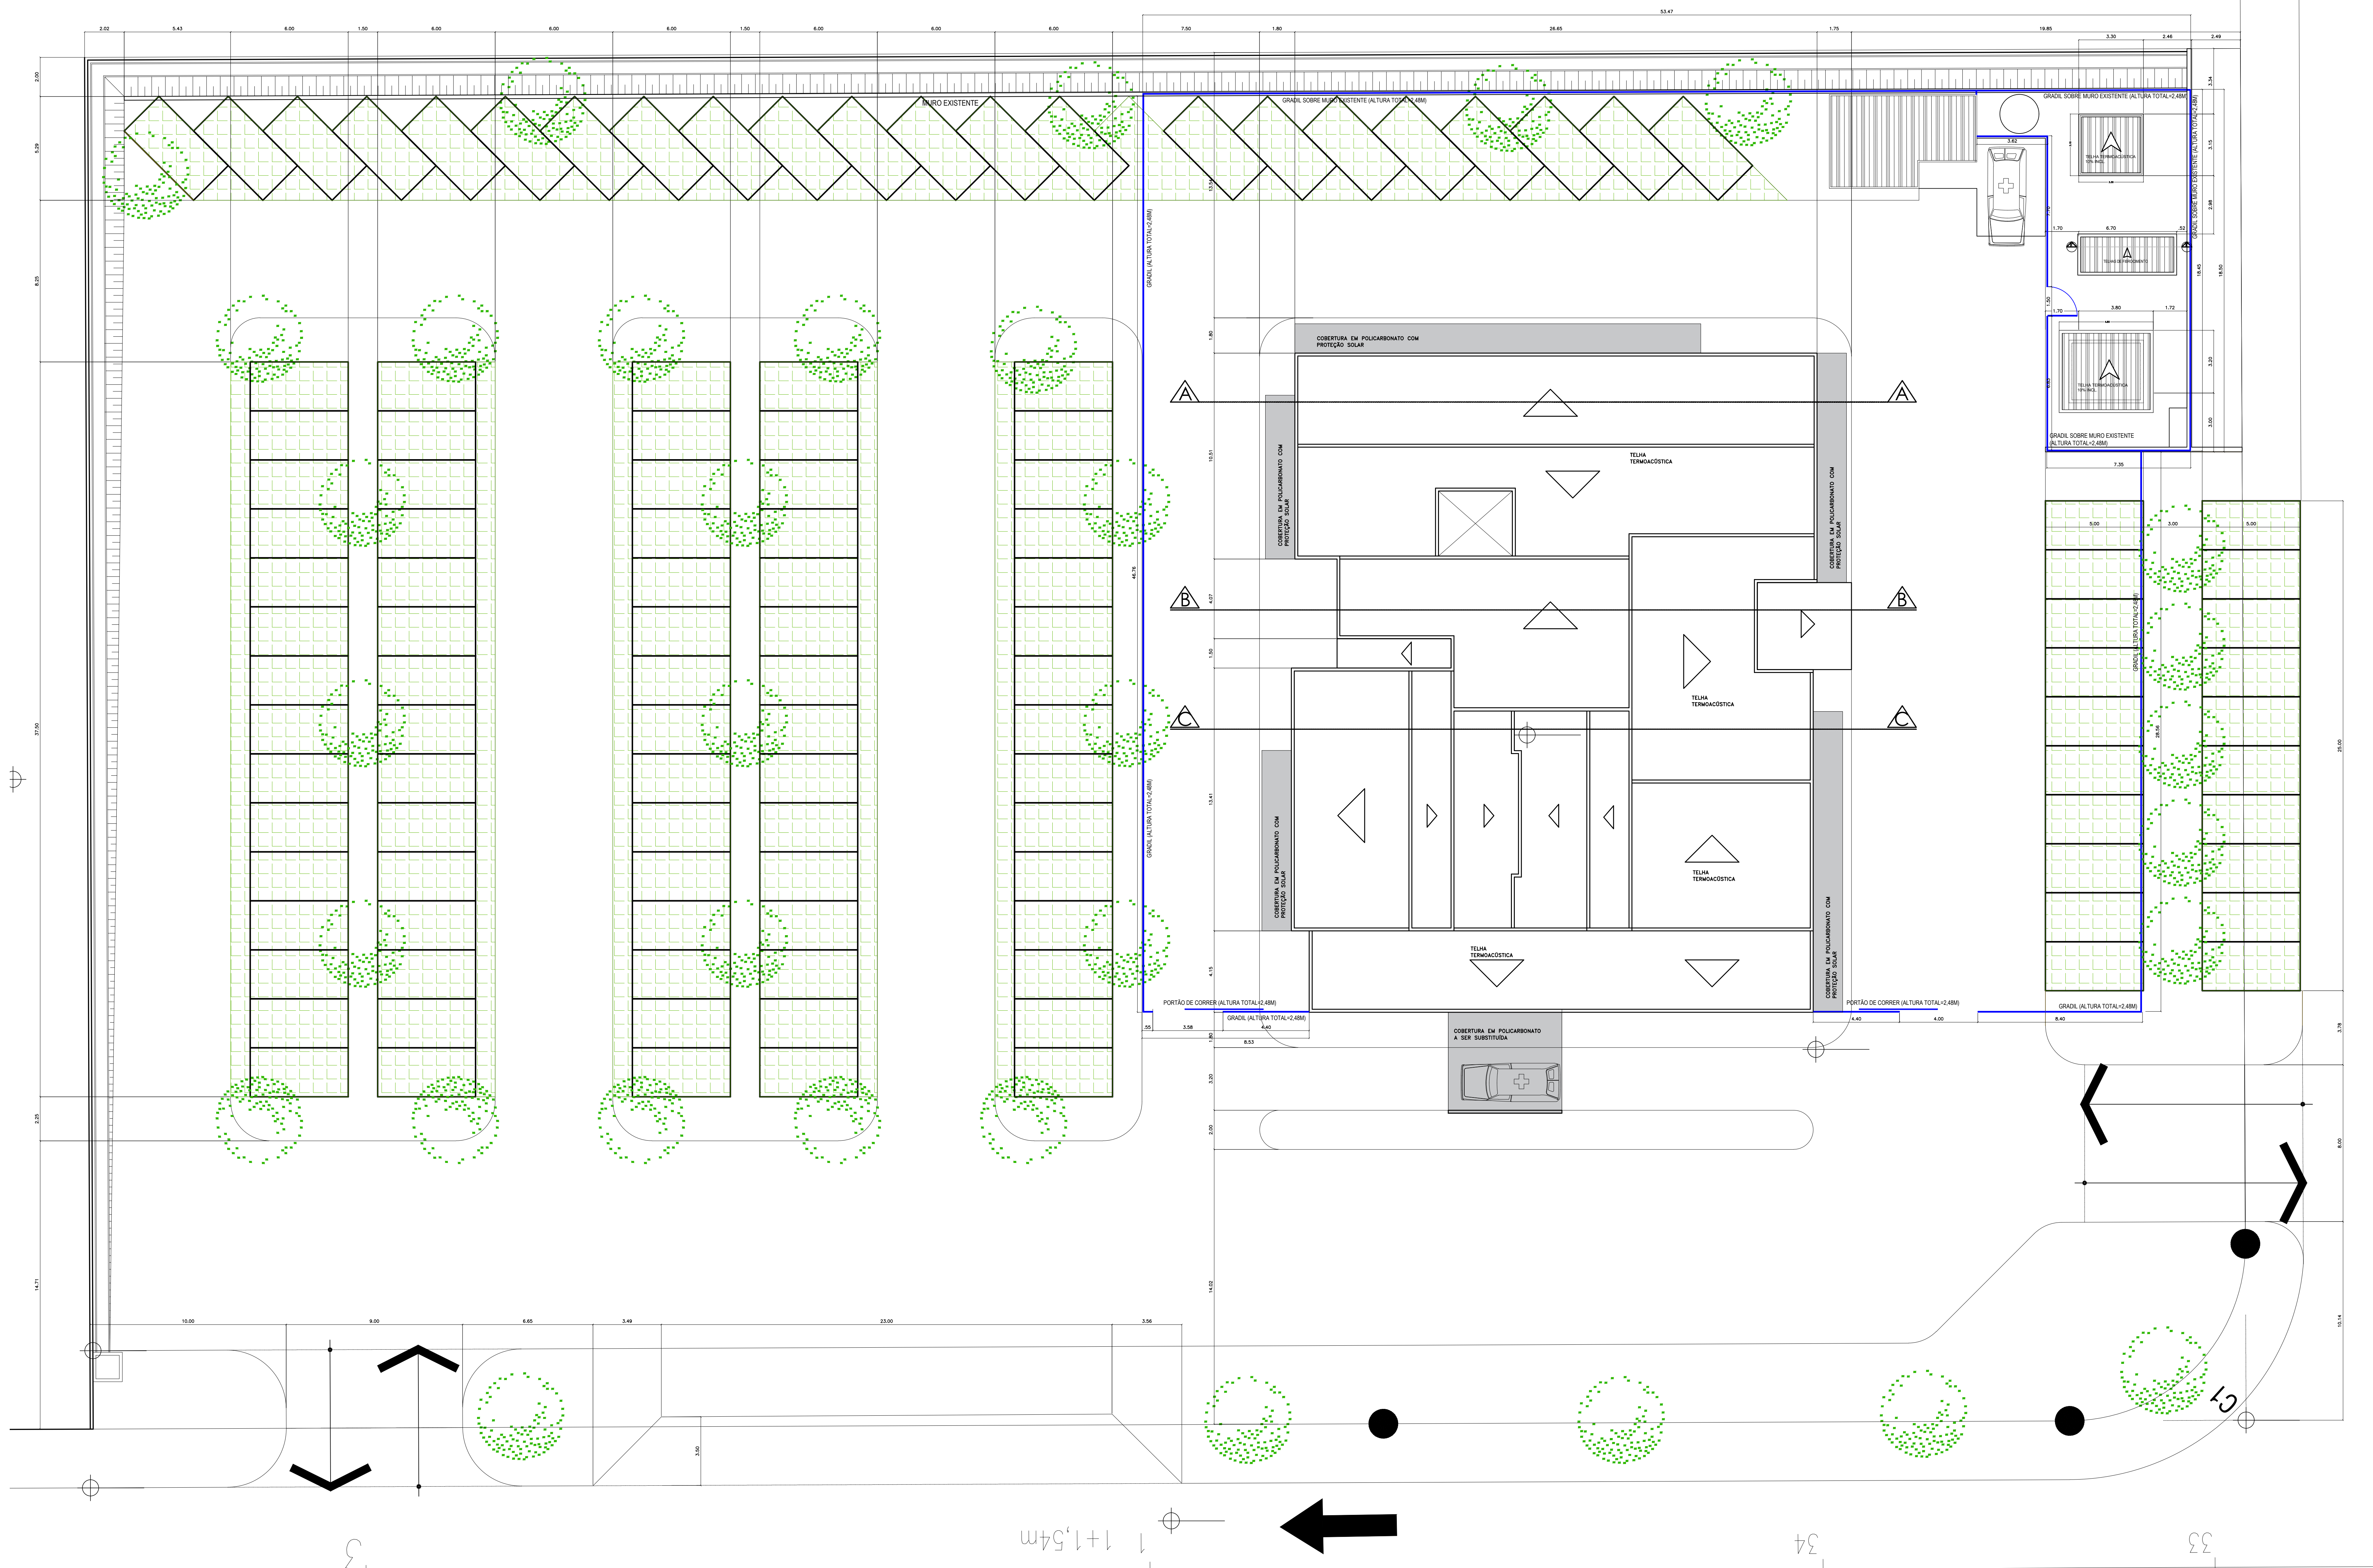


RUA HENRIQUE JOÃO B. CRISCI


COBERTURA DO ACESSO PRINCIPAL

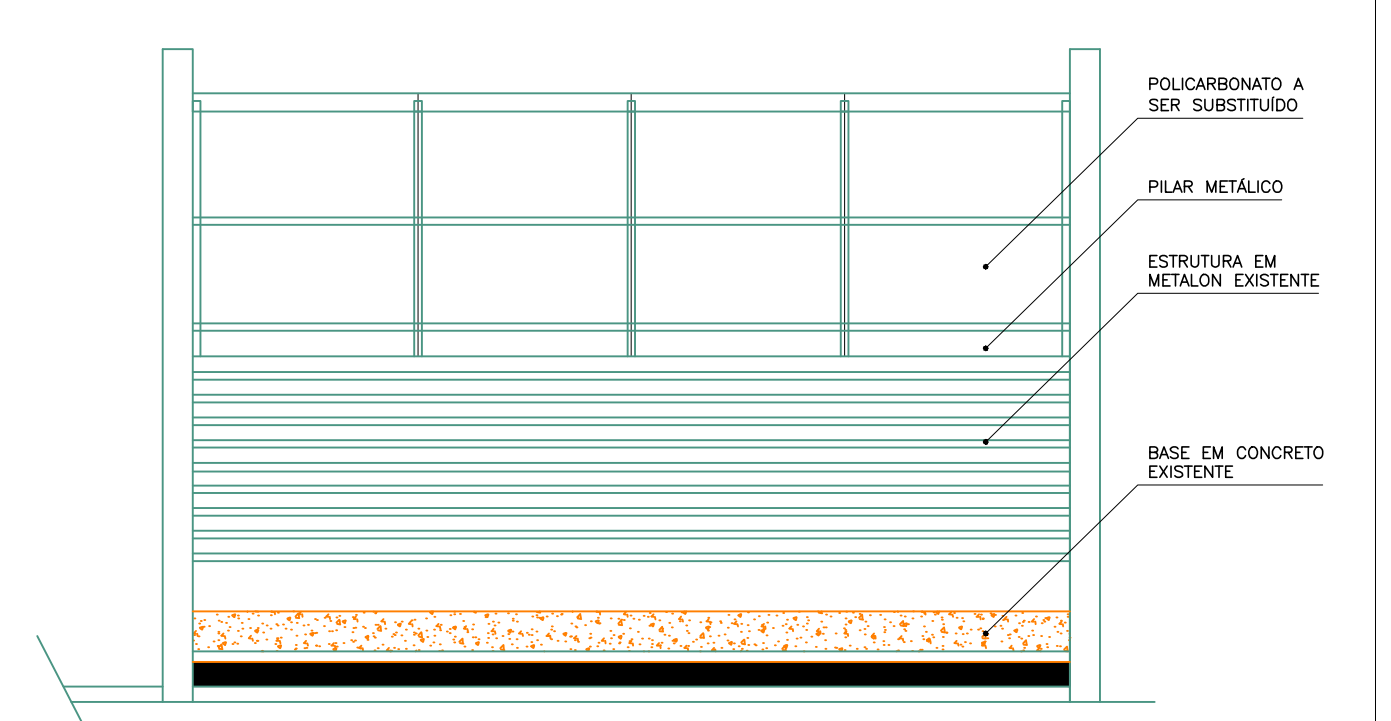

VISTA FRONTAL
ESC. 1:50

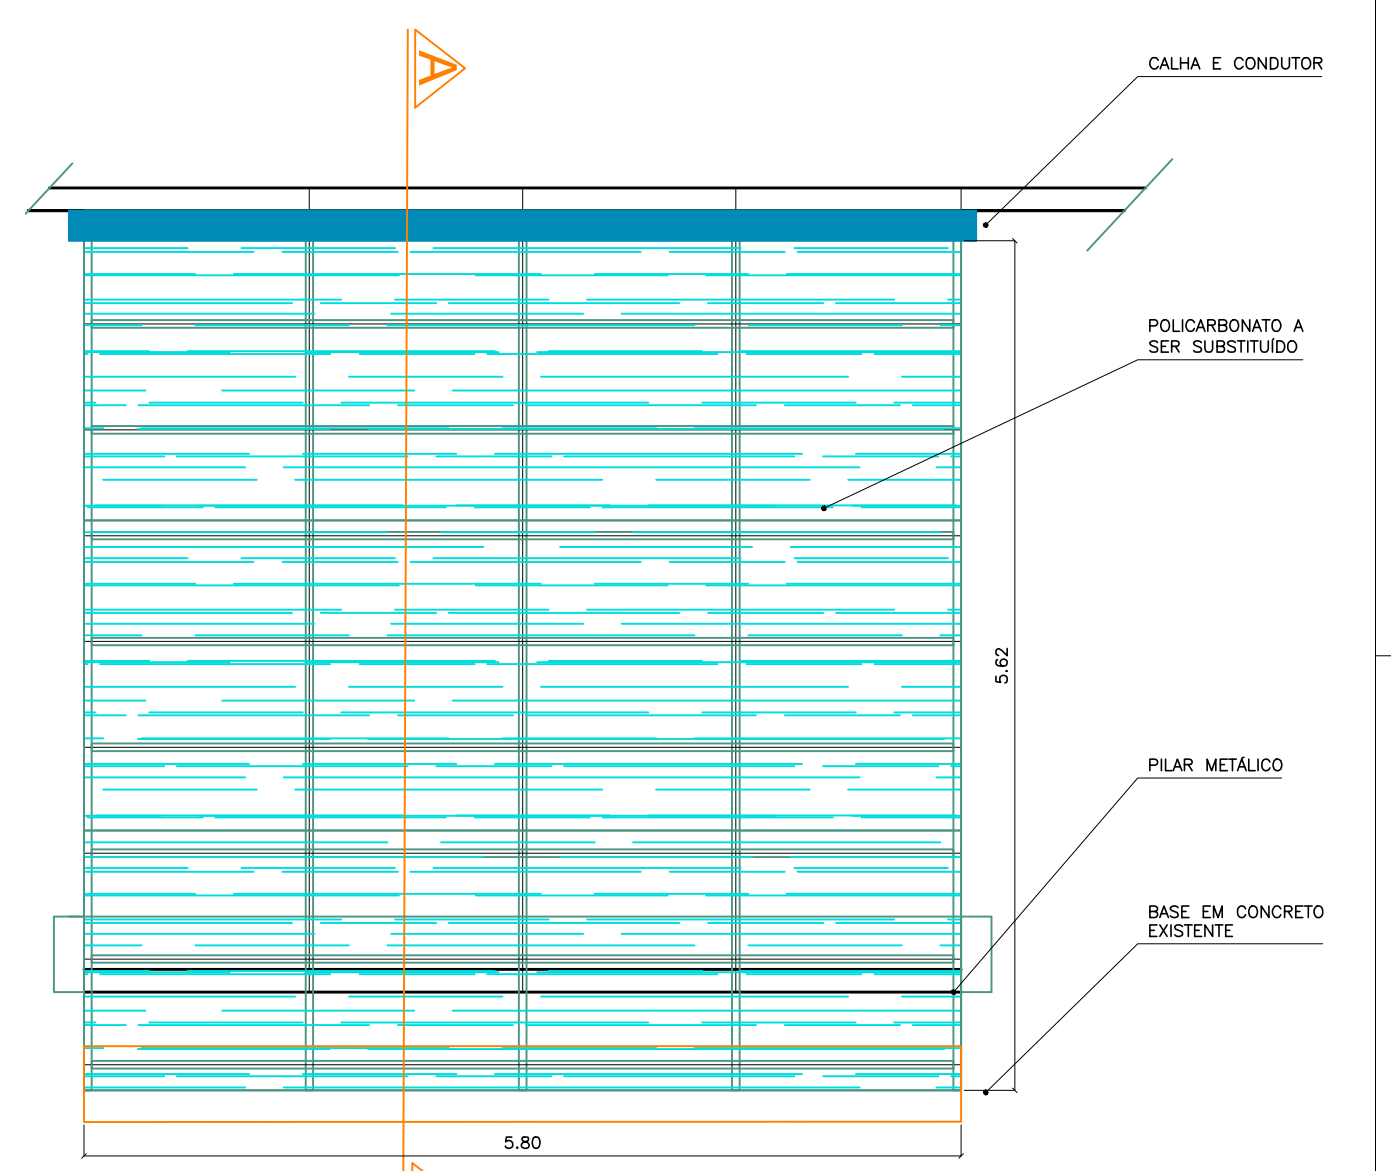


PLANTA BAIXA
ESC. 1:50

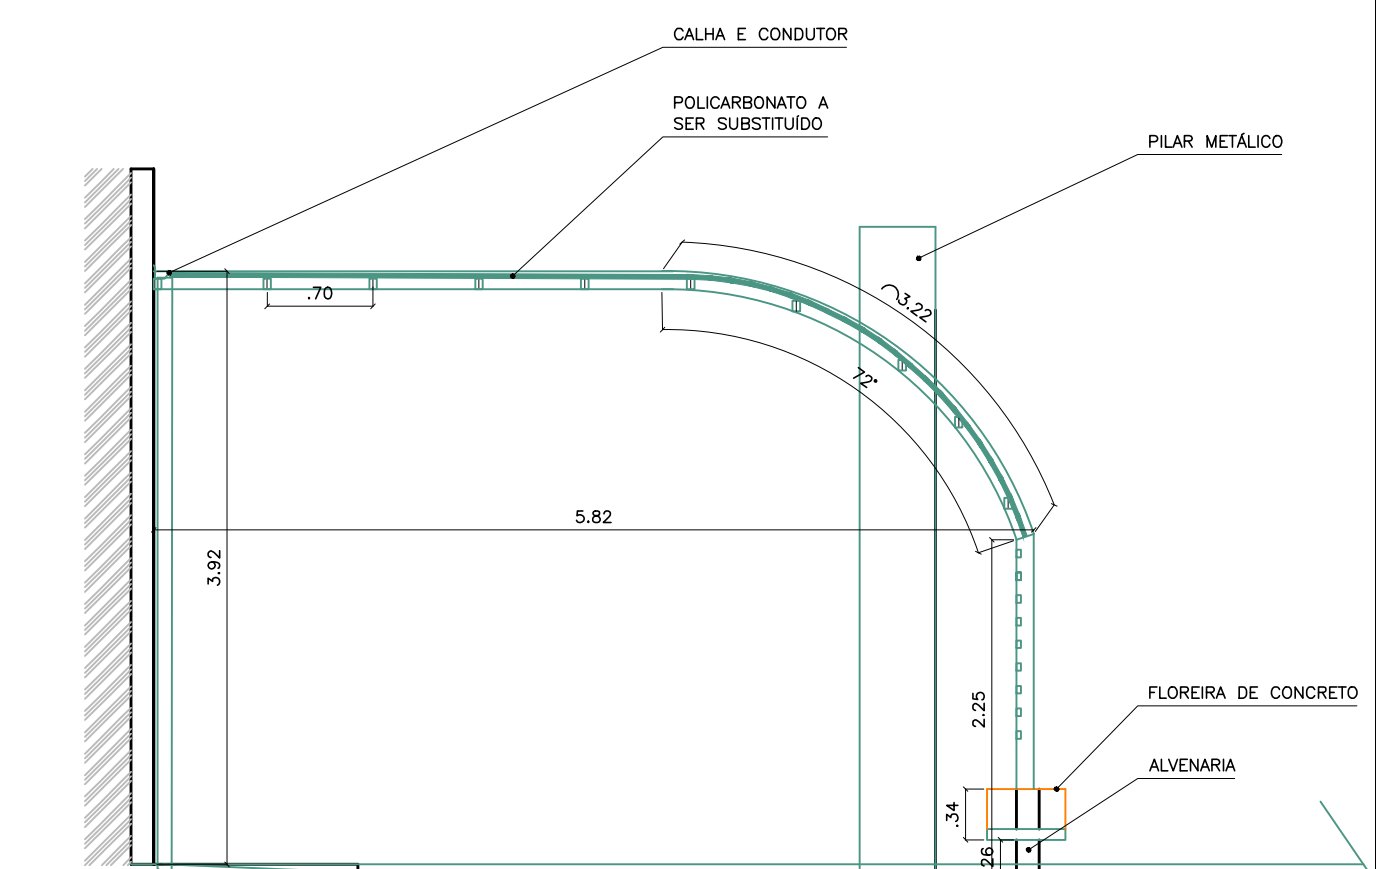

CORTE AA
ESC. 1:50

NOTAS:	OBSERVAÇÕES	ARQUITETURA
	- CONFERIR MEDIDAS NO LOCAL	PROPRIETÁRIO: PREFEITURA MUNICIPAL DE ARARAQUARA
	- PROIBIDAS ALTERAÇÕES NO PROJETO SEM AUTORIZAÇÃO DO PROFISSIONAL RESPONSÁVEL	ESCALAS: TABELA
		INDICADO: UPA VALE VERDE
		LOCAL: R. HENRIQUE JOÃO BAPTISTA CRISCI, s/nº, VALLE VERDE
		FIL: 01/02
		TÍTULO: REFORMA E REVITALIZAÇÃO

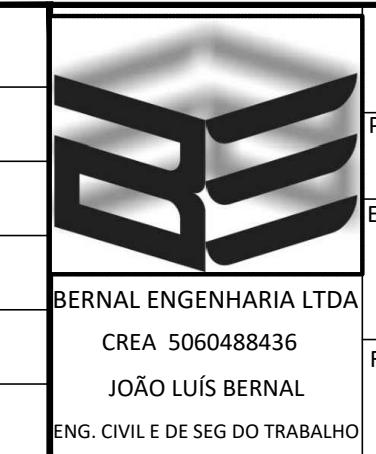

BERNAL ENGENHARIA LTDA
CRIA 5060488430
JOÃO LUIS BERNAL
Eng. Civil e de SCS do Trabalho