


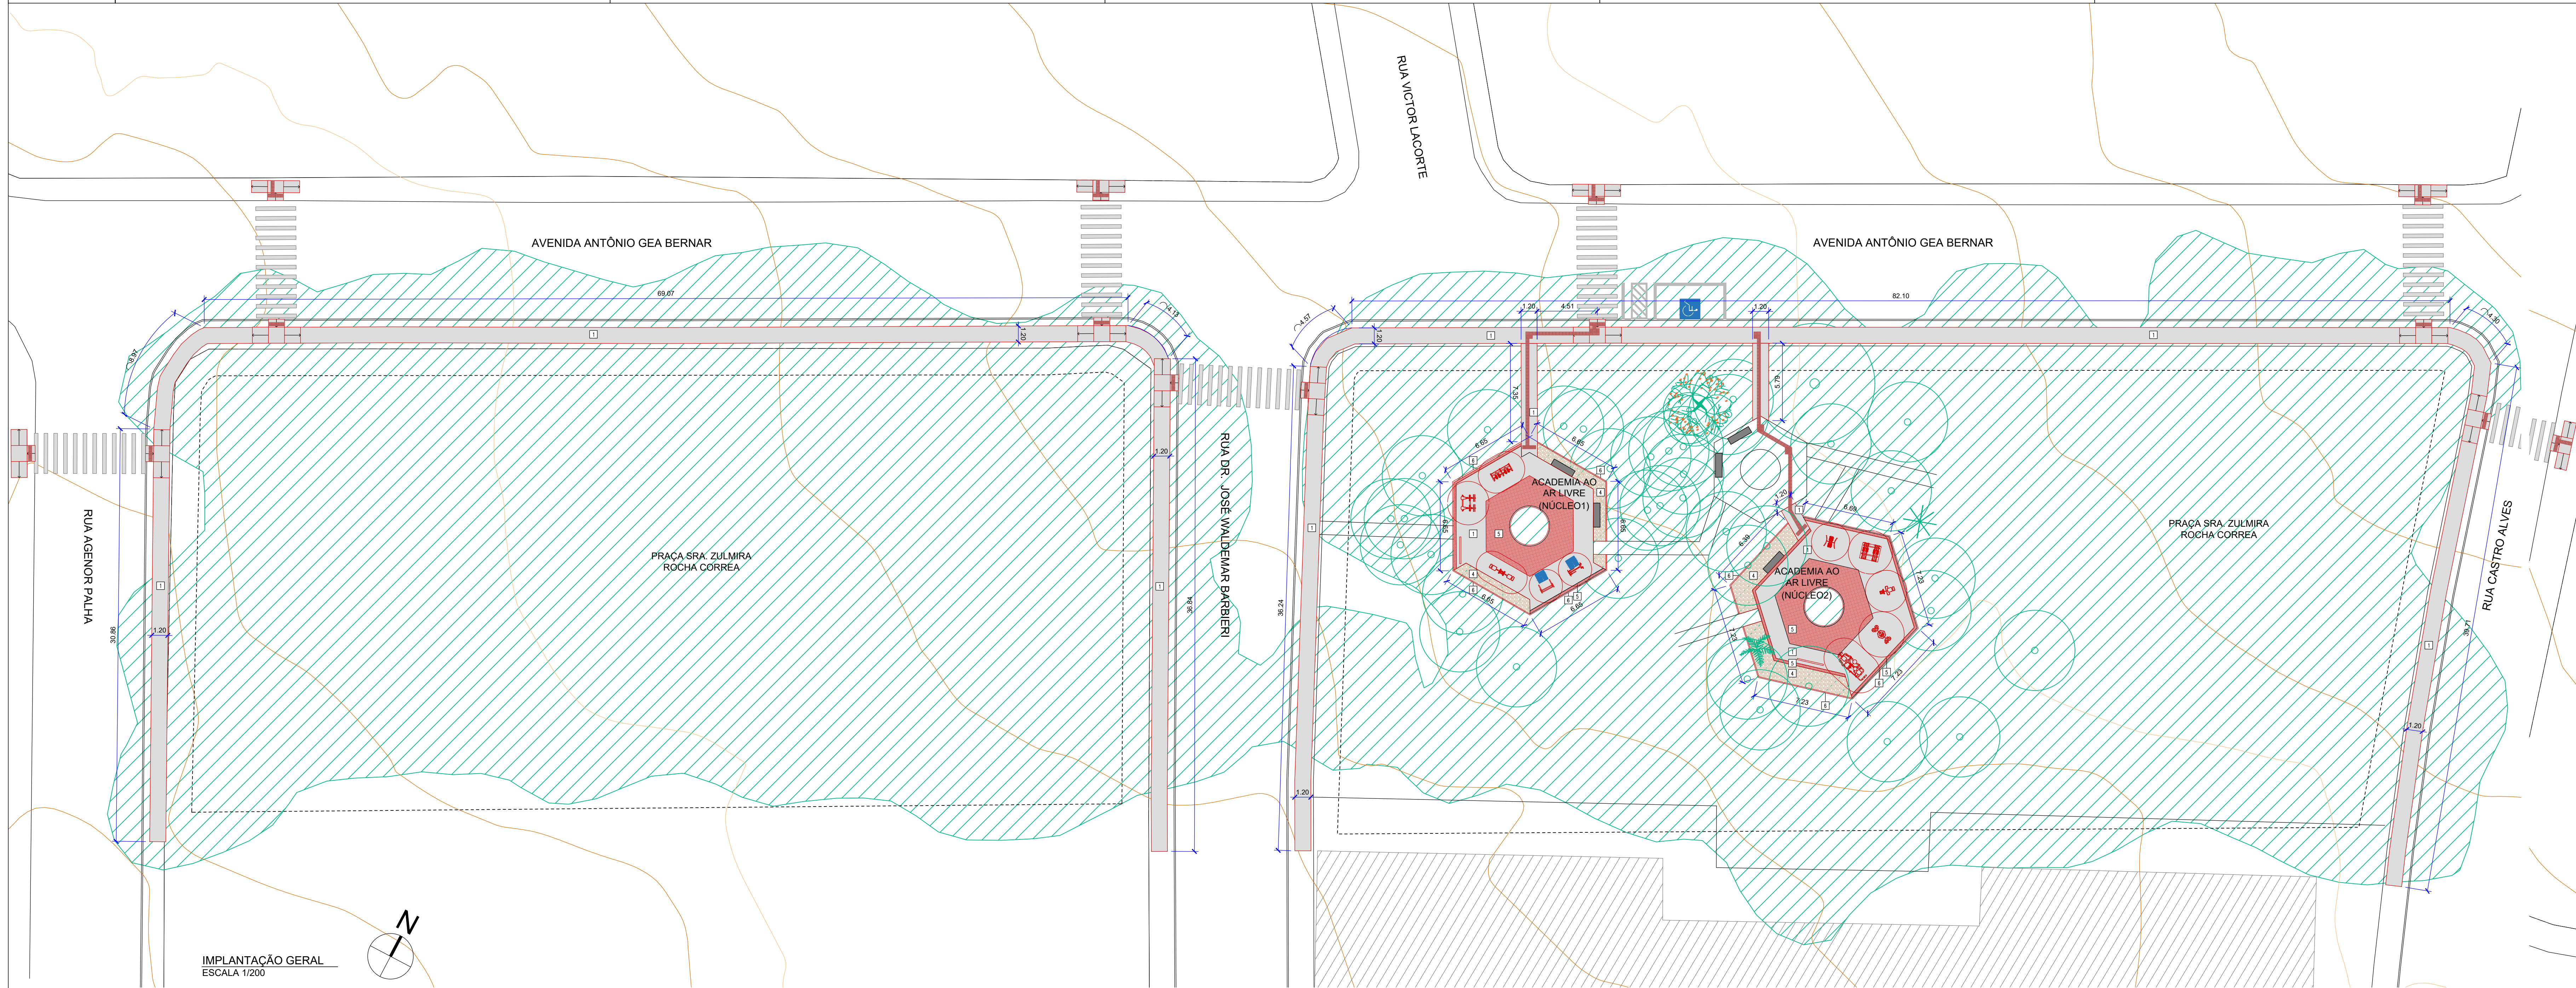




LEGENDA MATERIAIS			QUANT.
Nº	SÍMB.	DESCRIÇÃO	
1		PISO EM CONCRETO DESEMPENADO, 4x8m, 18x-20 MPa COM JUNTAS DE DILATAÇÃO, COM APLICAÇÃO DE ENDESECADOR DE SUPERFÍCIE	375,50 m²
2		PIASAS EM CONCRETO DESEMPENADO, MOLDADAS EM LOCO, 50x100cm, 4x8m, 18x-20 MPa, COM APLICAÇÃO DE ENDESECADOR DE SUPERFÍCIE (RECOMPOSIÇÃO DAS PIASAS DANIFICADAS NOS CAMINHOS INTERIORES DA PRAÇA)	200,00 m²
3		FAXAS DE REJANTE (ARGAMASSA COM SEBO ROLADO BEGE) ENTRE AS PIASAS DE CONCRETO, 4x8m, 18x-20 MPa, COM APLICAÇÃO DE ENDESECADOR DE SUPERFÍCIE, ELIMINANDO DESNÍVEIS NOS CAMINHOS. VER FOTO DE REFERÊNCIA.	70,00 m²
4		PEDRISCO OU SEBO ROLADO SÓLTO - PEQUENO, NA COR BEGE, 4x8cm, SOBRE MANTA GEOTÊXTIL	40,00 m²
5		BLOCO DE CONCRETO INTERTRAVADO, 10x20, COM ESPESSURA INDICADA PARA PEDESTRE, NA COR VERMELHA, DISPOSIÇÃO TRAMA	71,50 m²
6		MINI-GLUA DE CONCRETO PRÉ-FABRICADA, 7x20cm	98,00 m
*ÁREA ESTIMADA			

LEGENDA ELEMENTOS VEGETAIS			QUANT.
SÍMB.	DESCRIÇÃO	OBS.: CONSULTAR ESPECIFICAÇÃO VEGETAL NA FOLHA 02	
	ÁRVORES E PALMEIRAS EXISTENTES A SEREM MANTIDAS - CONFIRMAR LOCALIZAÇÃO NO LOCAL		-
	ÁRVORES E PALMEIRAS EXISTENTES A SEREM RELOCADAS		-
	SER: A remoção dos elementos arbóreos indicados em projeto foi condicionada à obtenção da autorização emitida pela Secretaria do Meio Ambiente e o atendimento integral das exigências contidas no documento.		1 un.
	MASSA ARBÓREA EXISTENTE		-

LEGENDA DE EQUIPAMENTOS E MOBILIÁRIO			QUANT.
SÍMB.	DESCRIÇÃO		
	BANCOS DE CONCRETO EXISTENTES, COMP. 1,80m, A SEREM RECONSTRUIDOS E PINTADOS COM TINTA ESMALTADA ACETINADA EM TODAS AS FACES NA COR VERMELHA (TOM A SER DEFINIDO POSTERIORMENTE, CONSULTAR AUTORES DO PROJETO)		24 un.
	LIXEIRA DURA PARA MATERIAL RECICLÁVEL E NÃO RECICLÁVEL, CORES CINZA E AZUL, OS LOCOS DE IMPLANTÇÃO DEVEM SER DEFINIDOS JUNTAMENTE COM OS AUTORES DO PROJETO		12 un.



BRINQUEDO EXISTENTES: TREPA, TREPA E BARRA DE EQUILÍBRIO A RECEBEREM PINTURA ESMALTADA ACETINADA, CORES A SEREM DEFINIDAS POSTERIORMENTE, EM CONSULTA AOS AUTORES DO PROJETO DE REFORMA.

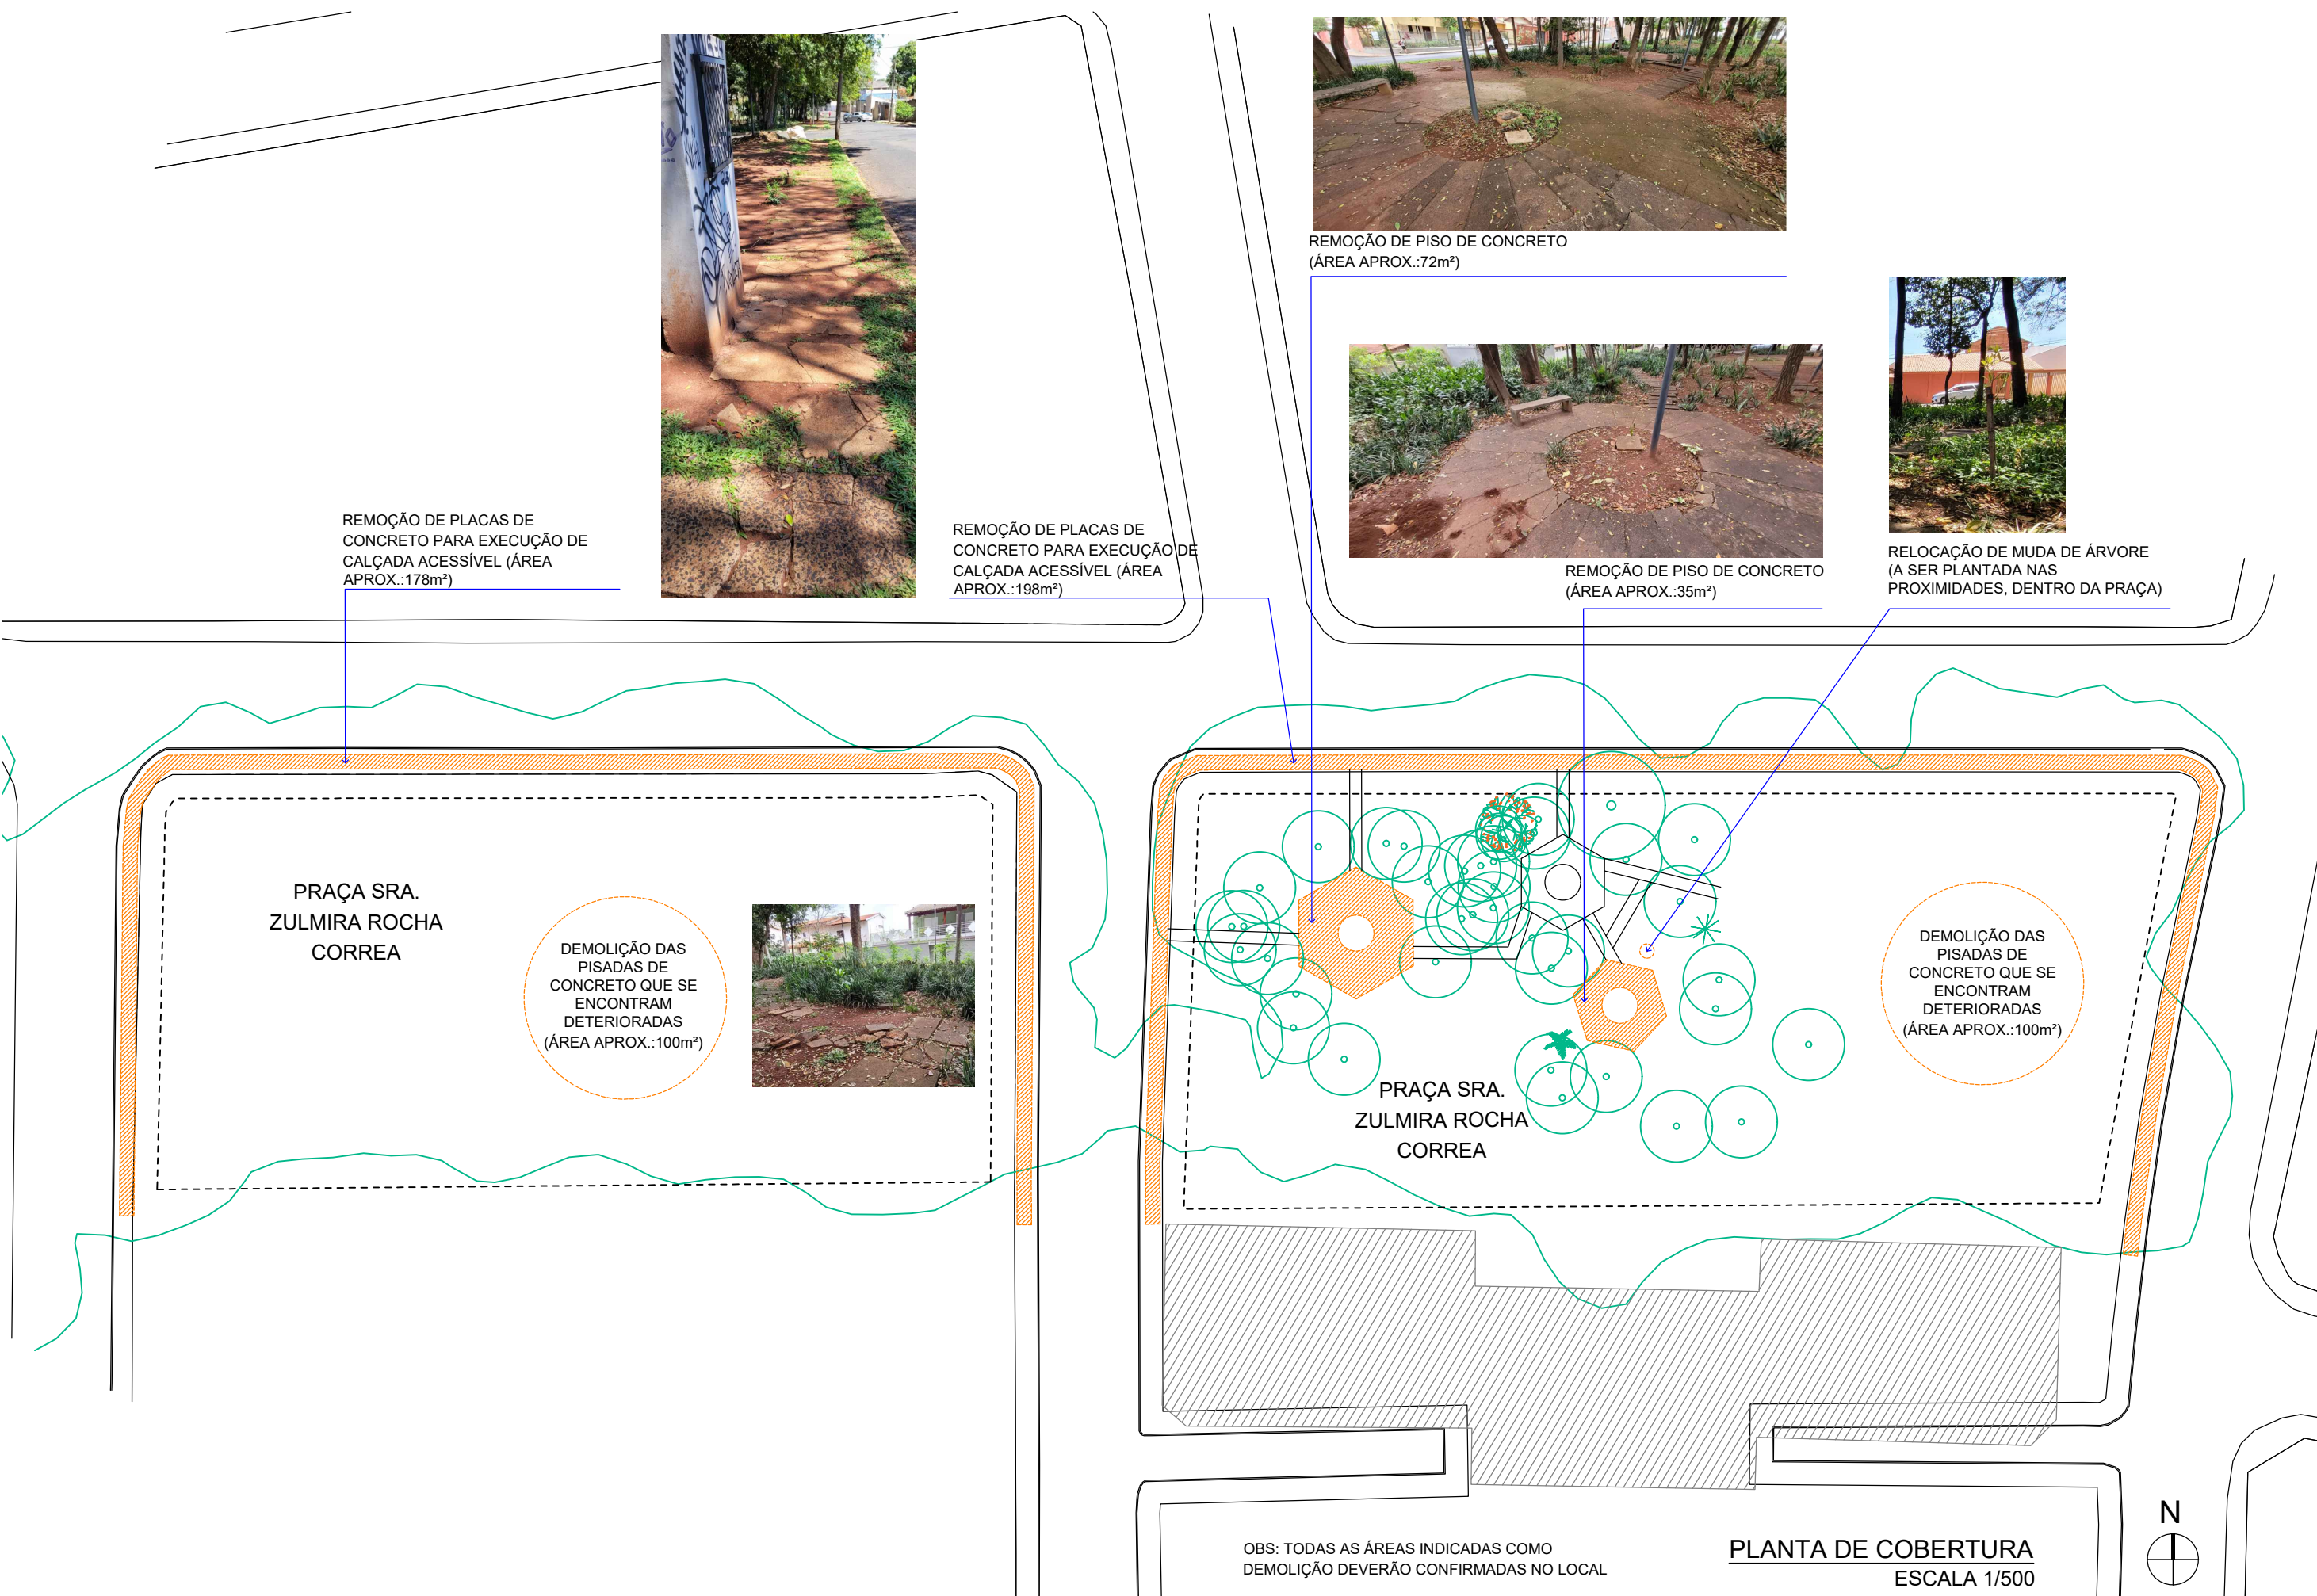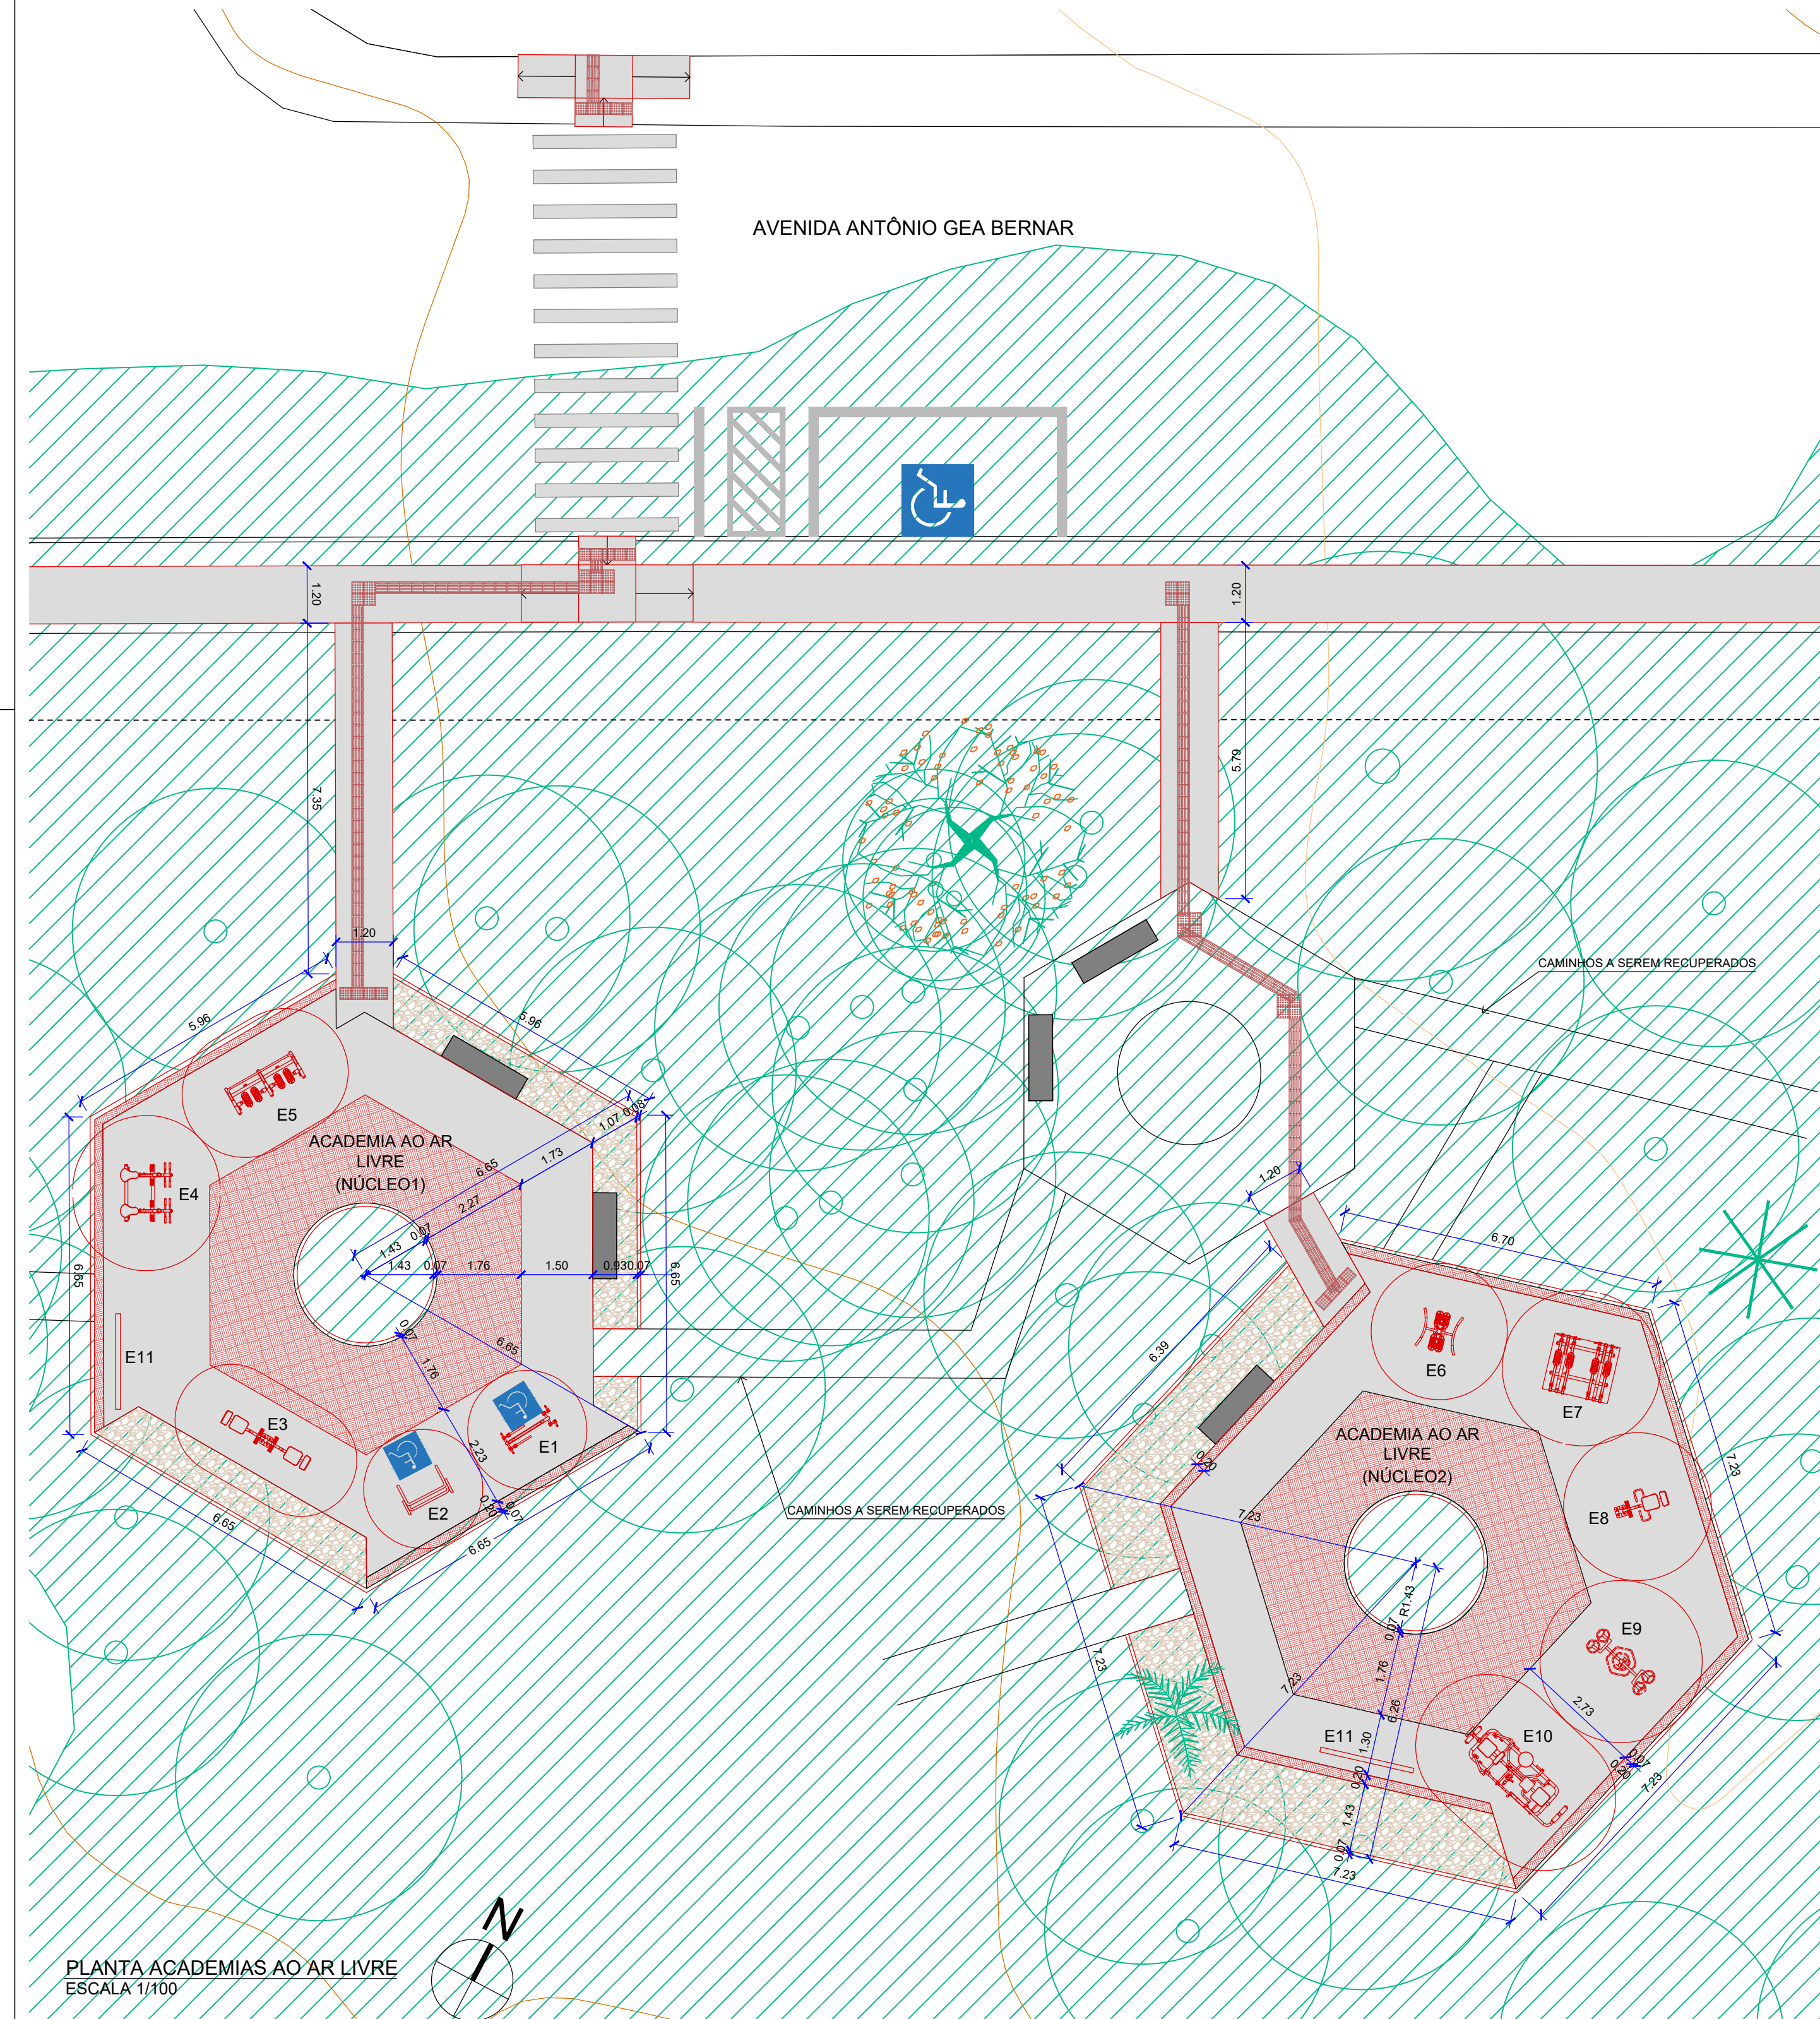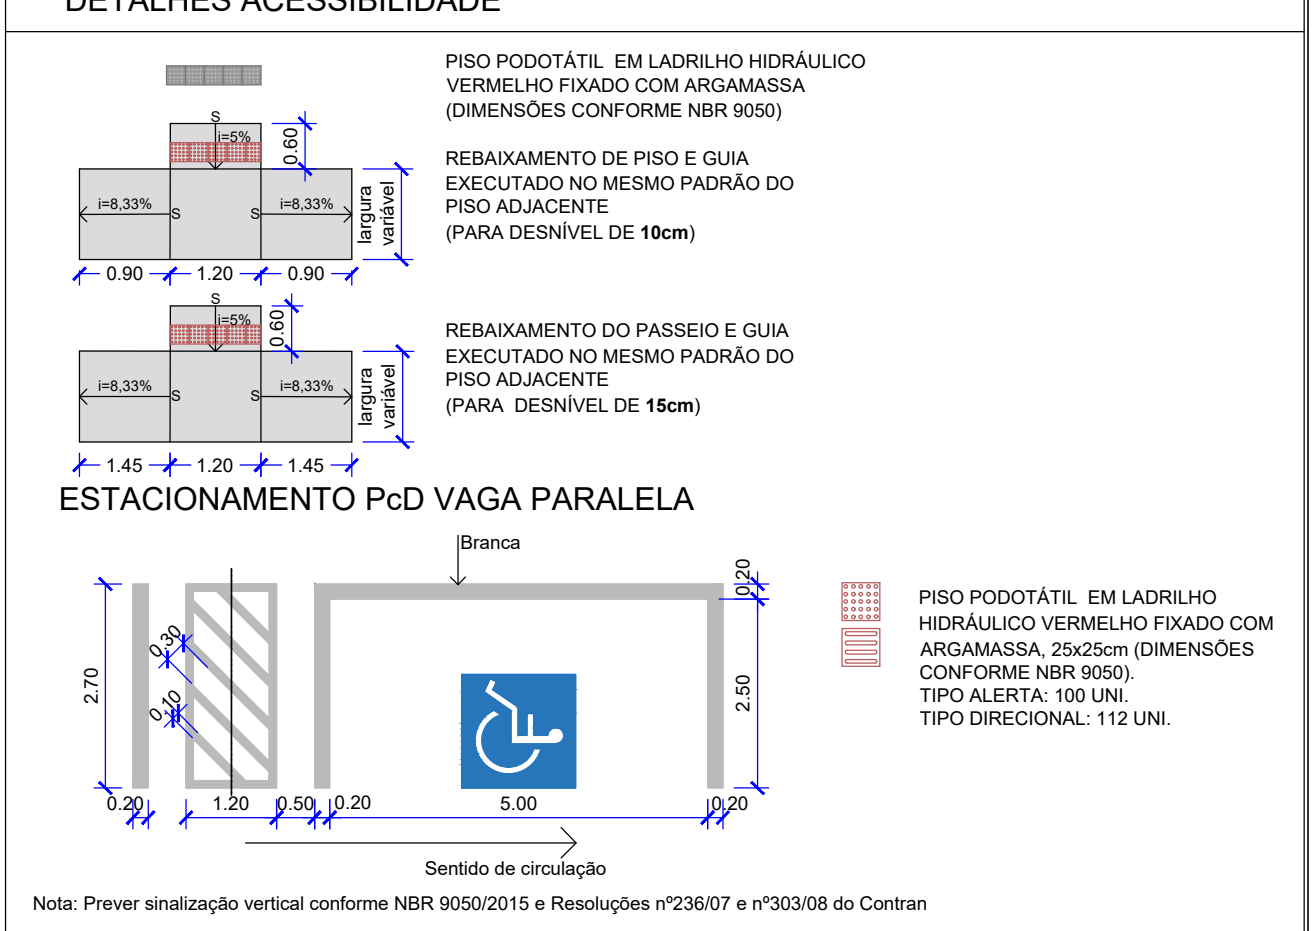

ACADEMIA AO AR LIVRE - EQUIPAMENTOS A SEREM INSTALADOS	
	E 1 - VADOR RETORNA, COM VADOR DORSAL PCD
	E 2 - REMADA PCD
	E 3 - LEO PRESS DUPLO
	E 4 - SIMULADOR DE CAVALGADA DUPLO
	E 5 - SIMULADOR DE CAMINHADA DUPLO
	E 6 - TWIST LATERAL DUPLO
	E 7 - ESQUI DUPLO
	E 8 - SIMULADOR DE REMO
	E 9 - RODA DE OMBRO DUPLA
	E 10 - ESTAÇÃO MULTUSO
	E 11 - PLACA INDICATIVA

NOTA

1. INSTALAR OS EQUIPAMENTOS RESPEITANDO O RAIO DE SEGURANÇA INDICADO PELO FABRICANTE.
2. O POSICIONAMENTO E DIRECIONAMENTO DOS EQUIPAMENTOS DEVERÁ SEGUIR O ESPECIFICADO EM PROJETO.
3. INSTALAR PLACA INFORMATIVA ÚNICA, CONTENDO AS INSTRUÇÕES DE USO DE CADA EQUIPAMENTO E RECOMENDAÇÕES PARA O ALOJAMENTO FÍSICO PRÉ E PÓS-ATIVIDADE, CONFORME INDICADO PELO FABRICANTE.
4. UTILIZAR A SEGUINTE COMPOSIÇÃO DE CORES PARA OS EQUIPAMENTOS: **VERDE E VERMELHO**



NOTA GERAL

1. O PROJETO DE ARQUITETURA APRESENTADO ENCONTRA-SE EM FASE DE ANTEPROJETO E NÃO ESTÁ COMPATIBILIZADO COM OS PROJETOS DE ESTRUTURA, ELÉTRICA, HIDRÁULICA, AR CONDICIONADO E DEMAIS COMPLEMENTARES QUE SE FAÇAM NECESSÁRIOS.
2. Anteprojeto de Arquitetura da Paisagem elaborado sem levantamento planialtimétrico. Todas as medidas, cotas de nível e posição das árvores deverão ser checadas no local. Nenhuma árvore poderá ser danificada ou retirada para a execução da proposta. Qualquer alteração do projeto deverá ser aprovada pela Gerência de Projetos Urbanos (SMDU).
3. Prever projeto estrutural, elétrico e hidráulico.
4. Todas as informações referentes a dimensionamentos estruturais deverão ser confirmadas pelo Projeto específico de Estruturas.
5. Verificar medidas na obra.
6. Todos os materiais empregados na obra deverão ser de primeira qualidade, primeiro uso e se enquadrarem rigorosamente nas Normas Brasileiras.
7. As alterações de projeto decorrentes da incompatibilidade entre a arquitetura, estrutura e sistemas complementares deverão ser justificadas e aprovadas pela Gerência de Projetos Urbanos (S.M.D.U.) e Fiscalização (S.M.O.S.P.).
8. Qualquer alteração ou ampliação no projeto deverão ser previamente aprovadas pela Gerência de Projetos Urbanos (S.M.D.U.) e Fiscalização (S.M.O.S.P.).
9. Deverão ser previamente aprovadas pela Gerência de Projetos Urbanos (S.M.D.U.):
 - os elementos, peças e acabamentos especificados de forma genérica nos desenhos.
 - textura, cores e tonalidades de acabamentos.
 - os desenhos de fabricação, os protótipos, insusos e acabamentos dos elementos produzidos externamente ao canteiro.

4			
3			
2			
1			
0			
EMISSÃO INICIAL		LISANDRA	27/10/2022
Especificação de modificação		Resp.	Valo

Prefeitura do Município de Araraquara		Secretaria responsável:	
Rua São Bento, nº. 840 - Centro - Araraquara/SP		Convenção Nº:	
CEP:14.800-103		Data:	26/10/2022

Título do projeto:		ID:	
REFORMA DA PRAÇA SRA. ZULMIRA ROCHA CORREIA			
Assunto/Referência:			AR

Endereço da obra:		Inscrição Cadastrel P.M.A.:	
AV. ANTONIO GEA BERNAR, BAIRRO JD. DOS IPÊS - ARARAQUARA/SP			
Lote:		12.080.017 e 12.077.033	


Desenho:	Processo nº:	Guiné nº:	
Arqº Lisandra S. Casagrande	46894/2022		
Arqº Lisandra S. Casagrande	CAU nº:	Assinatura:	
Arqº Lisandra S. Casagrande	A60594-8 XXXX		
Arqº Lisandra S. Casagrande	CAU nº:	Assinatura:	
Arqº Lisandra S. Casagrande	CAU nº:		

Responsável pelo levant. topográfico:	CREA nº:	Assinatura:	
Arqº Saluiz Kaluiz Manoel Poletto	RTIART:		
Substituto do desenho nº:		Revisão nº:	00

Visto do coordenador/autor:		Assinatura:	
Arqº Saluiz Kaluiz Manoel Poletto			

Latitude:		Longitude:	
Projeção UTM:			

Localização:			

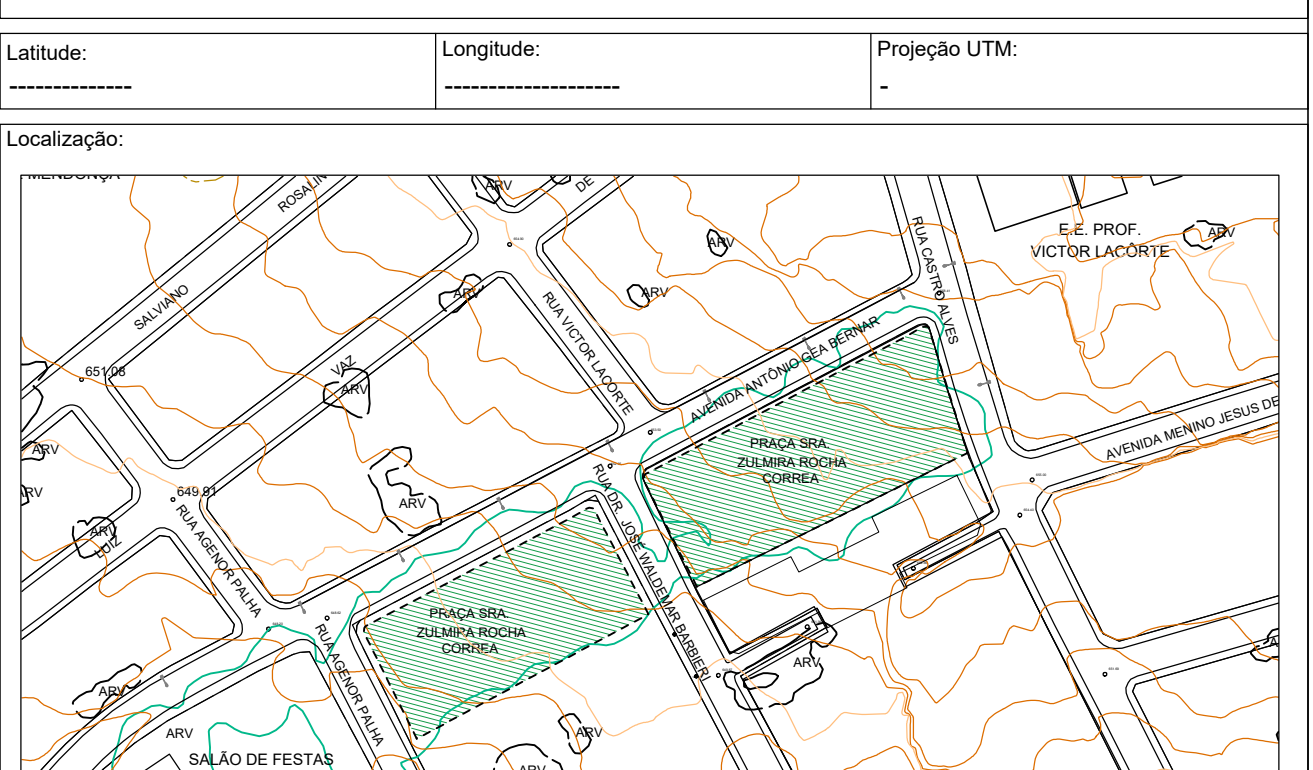

ARQUIVO: 2-0-368_Praça Zulmira Rocha Corrêa_Jd dos Ipês.dwg