


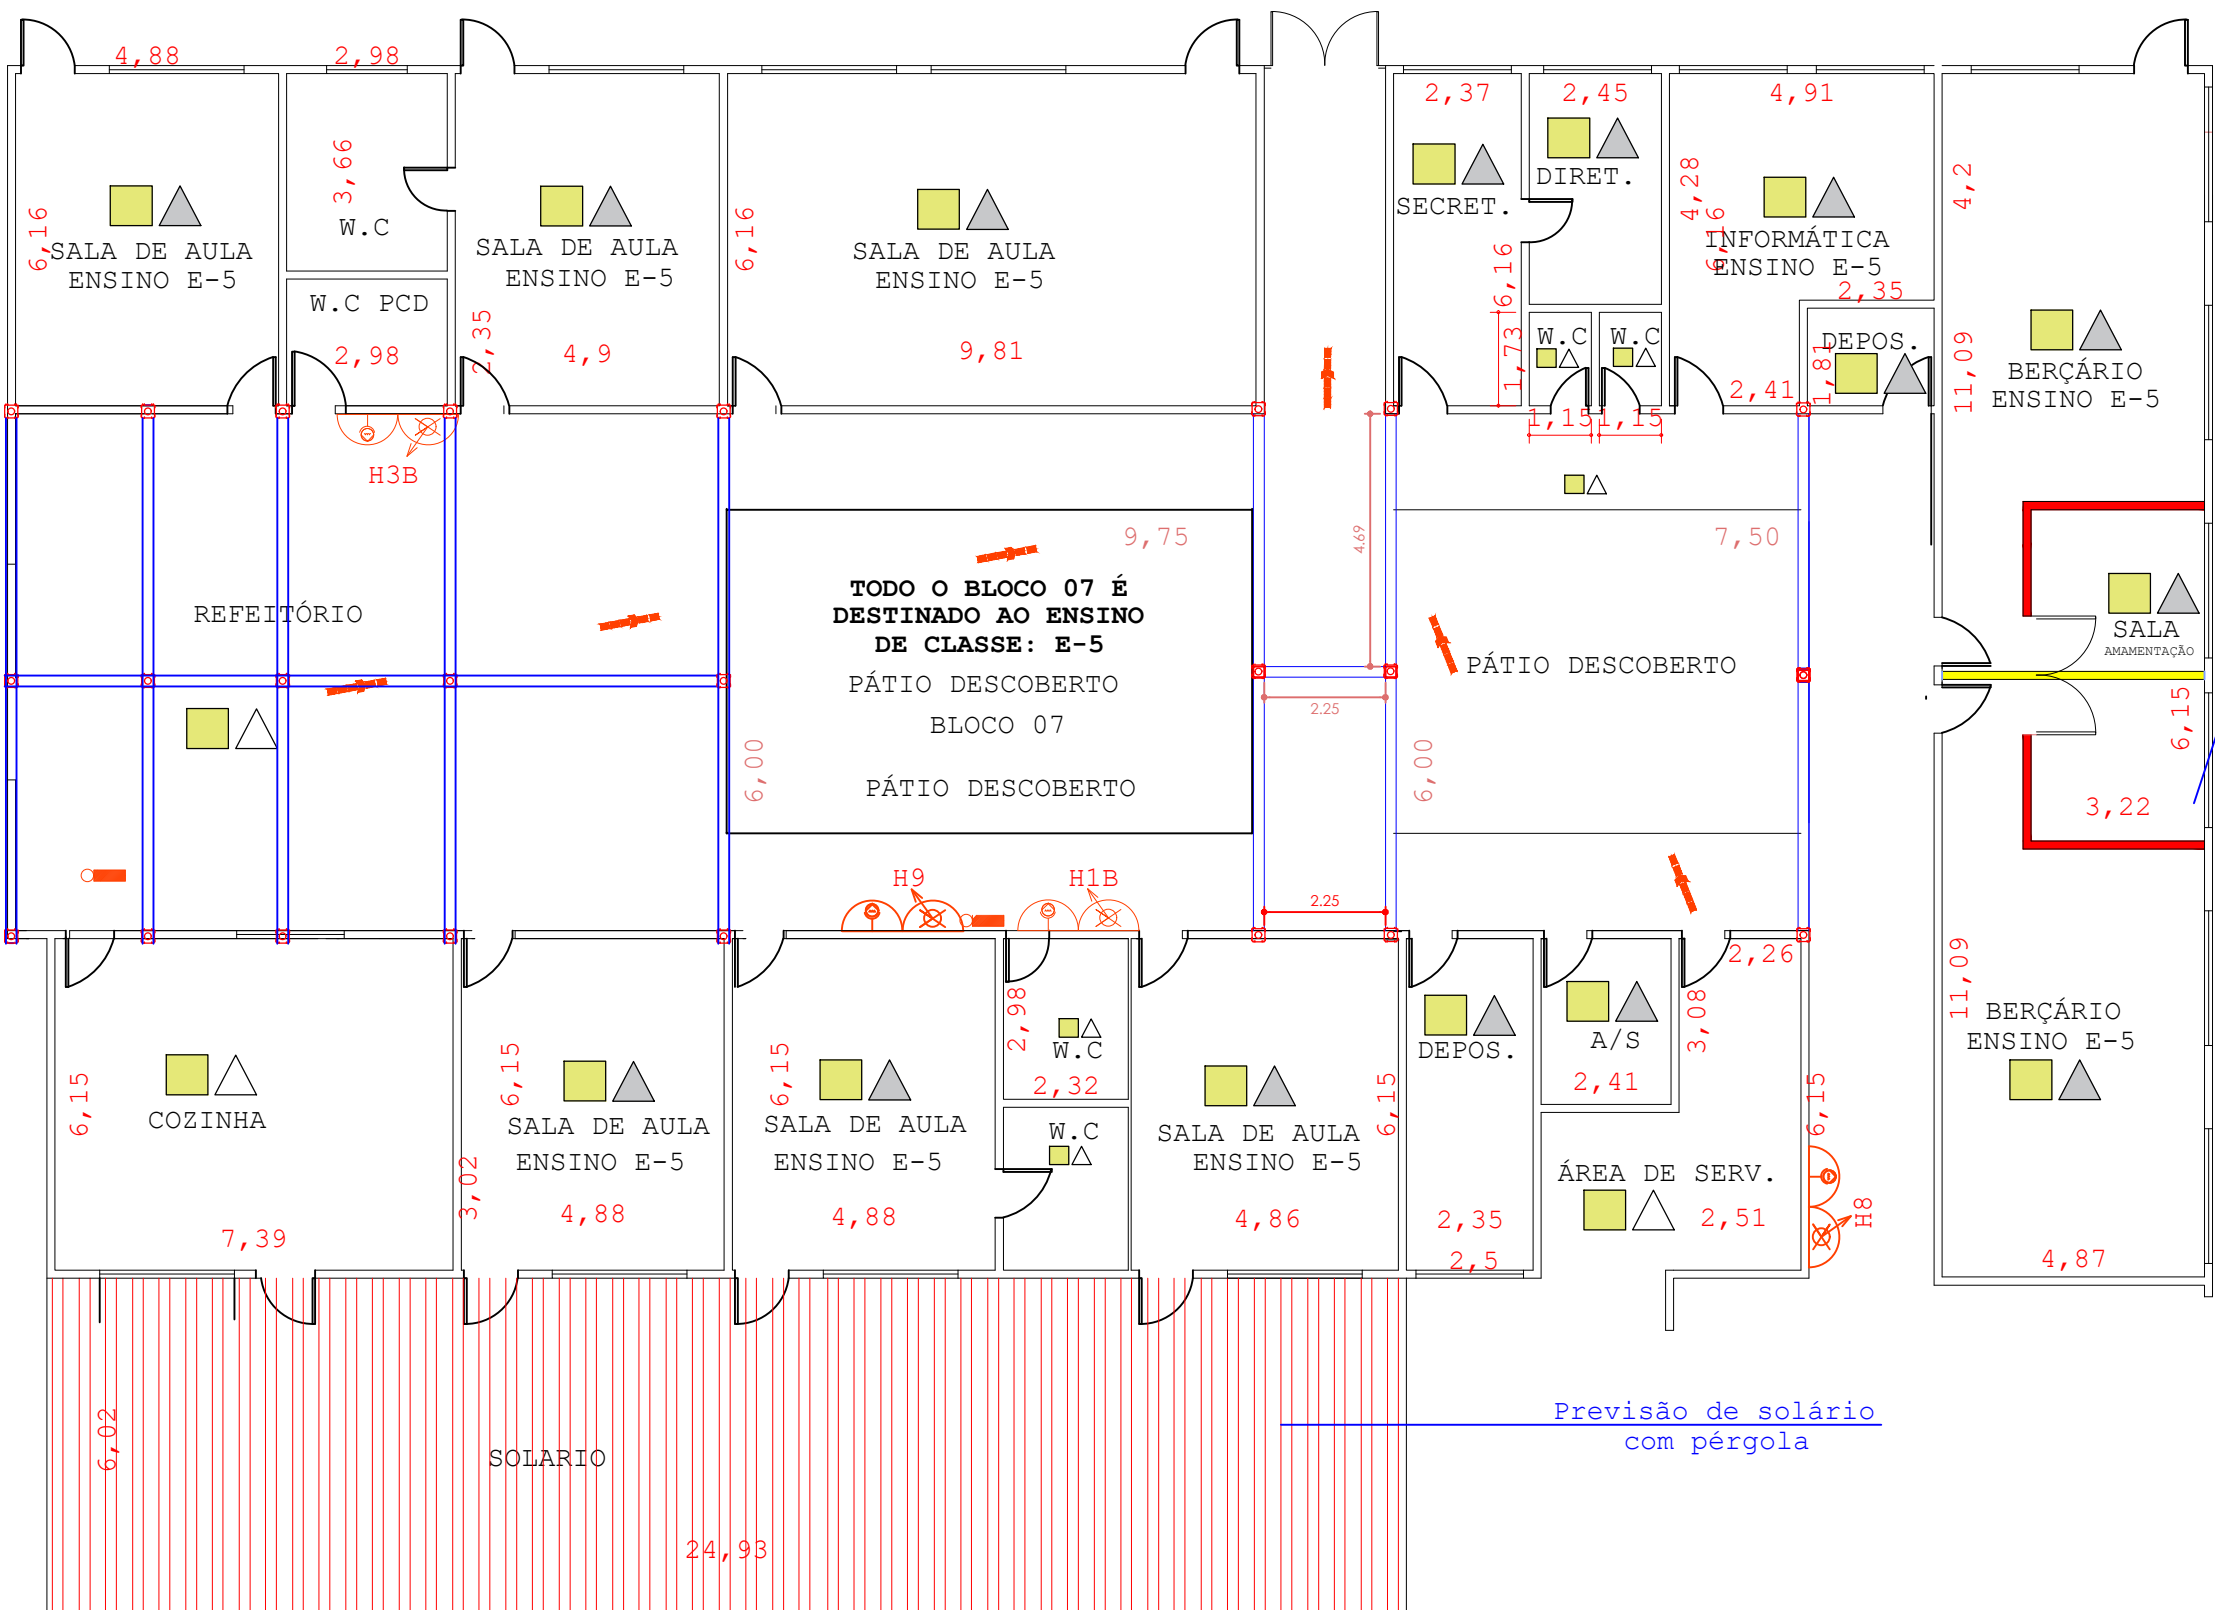


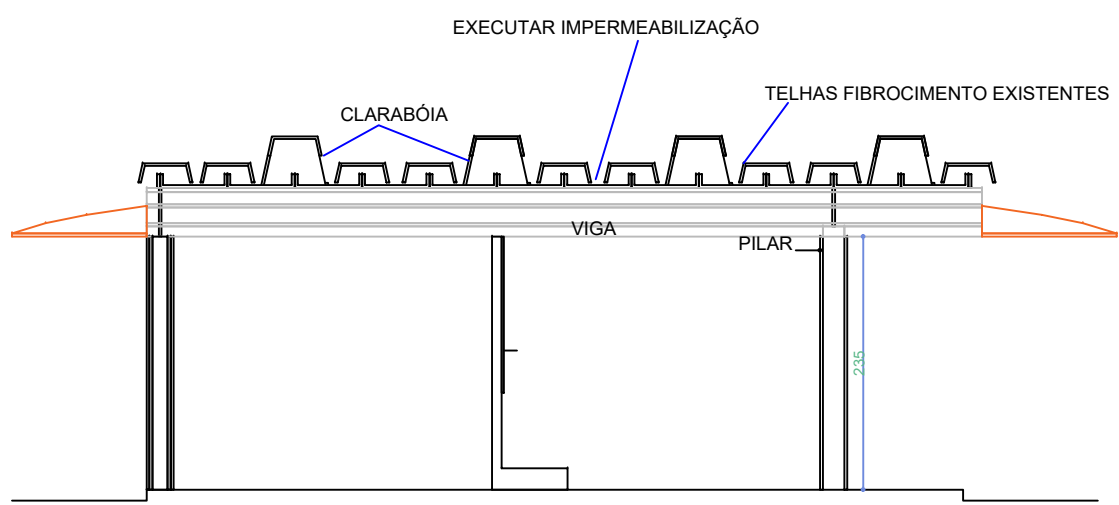


PLANTA DEMOLIÇÃO - CER 1
ÁREA = 814,19 M²
ESCALA 1:100

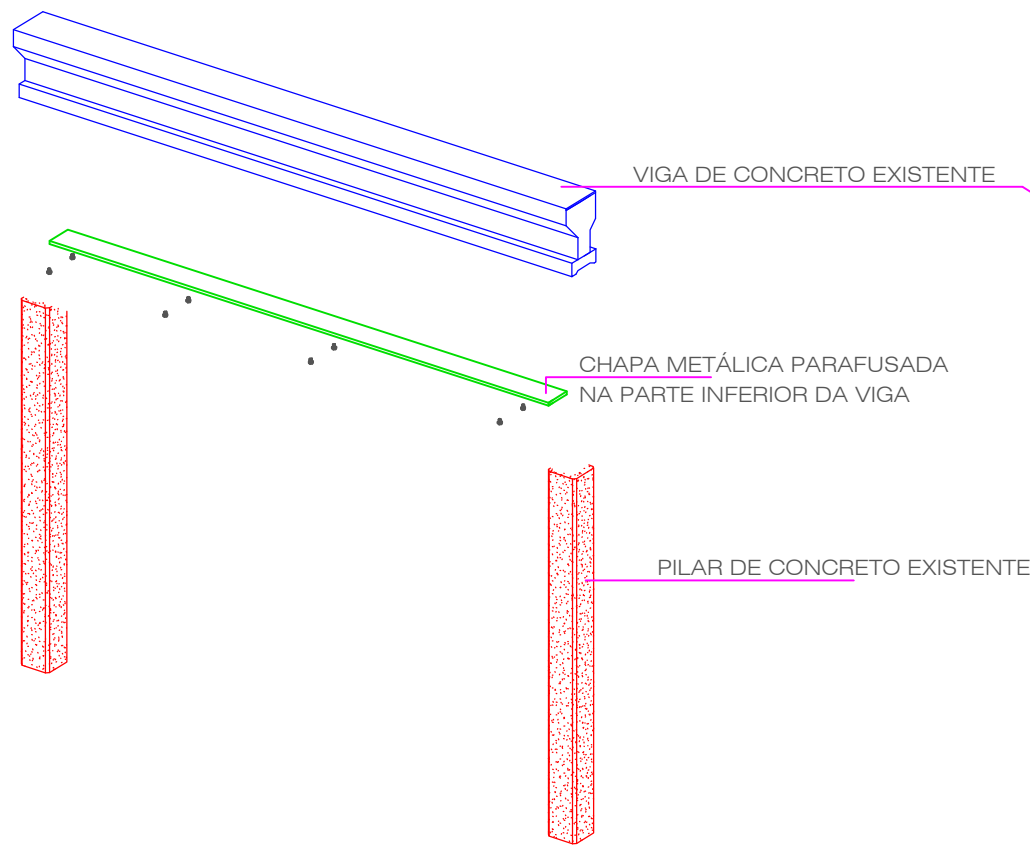

ELEVACÕES
ESCALA 1:50

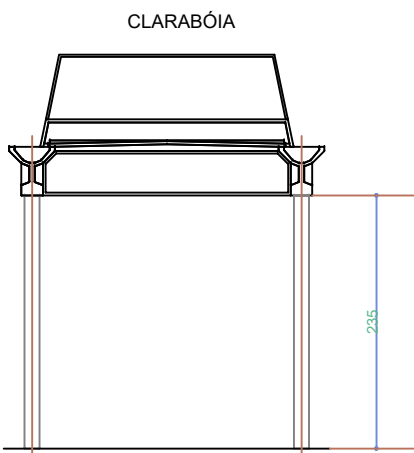

DETALHE PÓRTICO EXISTENTE
SEM ESCALA

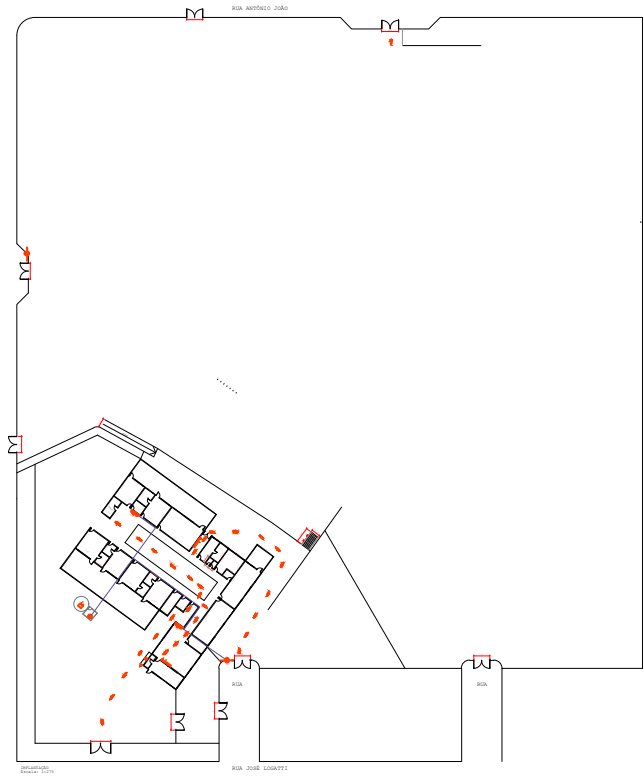

IMPLANTAÇÃO
SEM ESCALA

ESPECIFICAÇÃO TÉCNICA

ALVENARIA
RECEBERÃO TRATAMENTO PARA TRINCAS E FISSURAS COM MASSA IMPERMEABILIZANTE ATÉ 1m E PINTURA COMPLETA

PILARES
CONCRETO ARMADO - PILARES EMBUTIDOS NAS ALVENARIAS
EXECUÇÃO DE GRAUTEAMENTO EM PILARES DANIFICADOS

COBERTURAS
EXECUÇÃO DE IMPERMEABILIZAÇÃO NA LAJE EXISTENTE
UTILIZAÇÃO DE PRIMEIRA CAMADA COM ARGAMASSA E ADITIVO IMPERMEABILIZANTE
SEGUNDA CAMADA COM MANTA ASFÁLTICA

LAJE
PARTE INFERIOR DAS PLACAS QUE COMPÕEM A LAJE ESTÃO DESCASCADAS. EM POUCOS CASOS COM FERRO EXPOSTO
REALIZAÇÃO DE GRAUTEAMENTO COM MASSA E TELA

VIGAS EXISTENTES
EXECUTAR REPARO DE TRINCAS E TRATAMENTO NAS JUNTAS NA BASE DAS VIGAS ESTÃO EMBUTIDAS CHAPAS METÁLICAS
EXECUTAR A TROCA DAS CHAPAS OXIDADAS POR CHAPAS NOVAS COM PINTURA ANTIOXIDANTE


ELEMENTOS VAZADOS DE CONCRETO
ESTÃO APARENTES COM ACABAMENTO FRISADO
EXECUÇÃO DE GRAUTEAMENTO COM MASSA EM ELEMENTOS DANIFICADOS

PISO
DEMOLIÇÃO DO PISO EXISTENTE NOS BLOCOS
REGULARIZAÇÃO DE BASE PARA ASSENTAMENTO DO PISO NOVO

ESCADAS EXISTENTES EM CONCRETO
REPARO DOS PONTOS DANIFICADOS COM ARGAMASSA OU SIMILAR


DETALHE 04 - IMPERMEABILIZAÇÃO DA COBERTURA EXISTENTE

LEGENDA:
1. PLACAS EM CONCRETO
2. REGULARIZAÇÃO NAS JUNTAS E TRINCAS
3. MANTA ASFÁLTICA ARDOSA

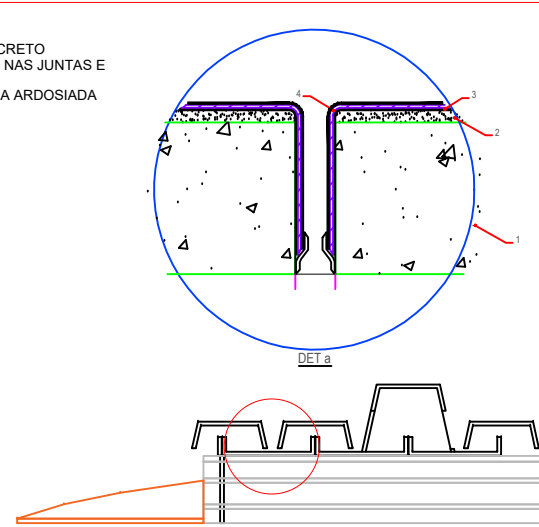

DETALHE - IMPERMEABILIZAÇÃO NAS COBERTURAS
SEM ESCALA

Tratamento das juntas de concreto

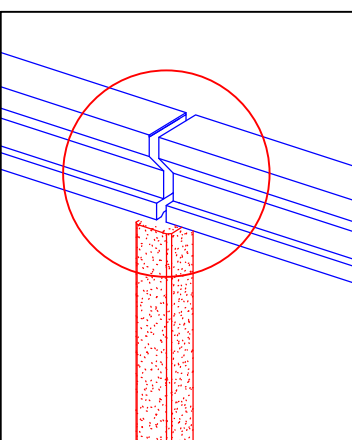

LOGATTI Engenharia Ltda. - EPP
CNPJ 56.888.142/0001-91
Rua Imaculada Conceição, 1039 - Carmo
Telefone (16) 3332-3416
CEP: 14800-190, Araraquara - SP
logattiltda@uol.com.br

COORDENAÇÃO / GESTÃO
ENGº FRANCISCO LOGATTI FILHO
CREA-600510807-SP
ART. 28027230231837008

PROJETO - REFORMA ESTRUTURAL	
OBRA: Reforma do CER. CAIC Prefeito Rubens Cruz I e II	1/3
ASSUNTO: Detalhamento Estrutural - CER I Prédio 2	
LOCAL: Avenida Doutor José Logatti, s/n	
BAIRRO: Jardim Roberto Selmi Dei	
PROP: PREFEITURA DO MUNICÍPIO DE ARARAQUARA	
ESCALA: Indicadas	REVISÃO 00 24/04/2024
Assinatura do Projeto:	
Eng.: VINÍCIUS FABBRI RIBEIRO CREA/SP: 5070260031	
ART. 28027230231838396	