

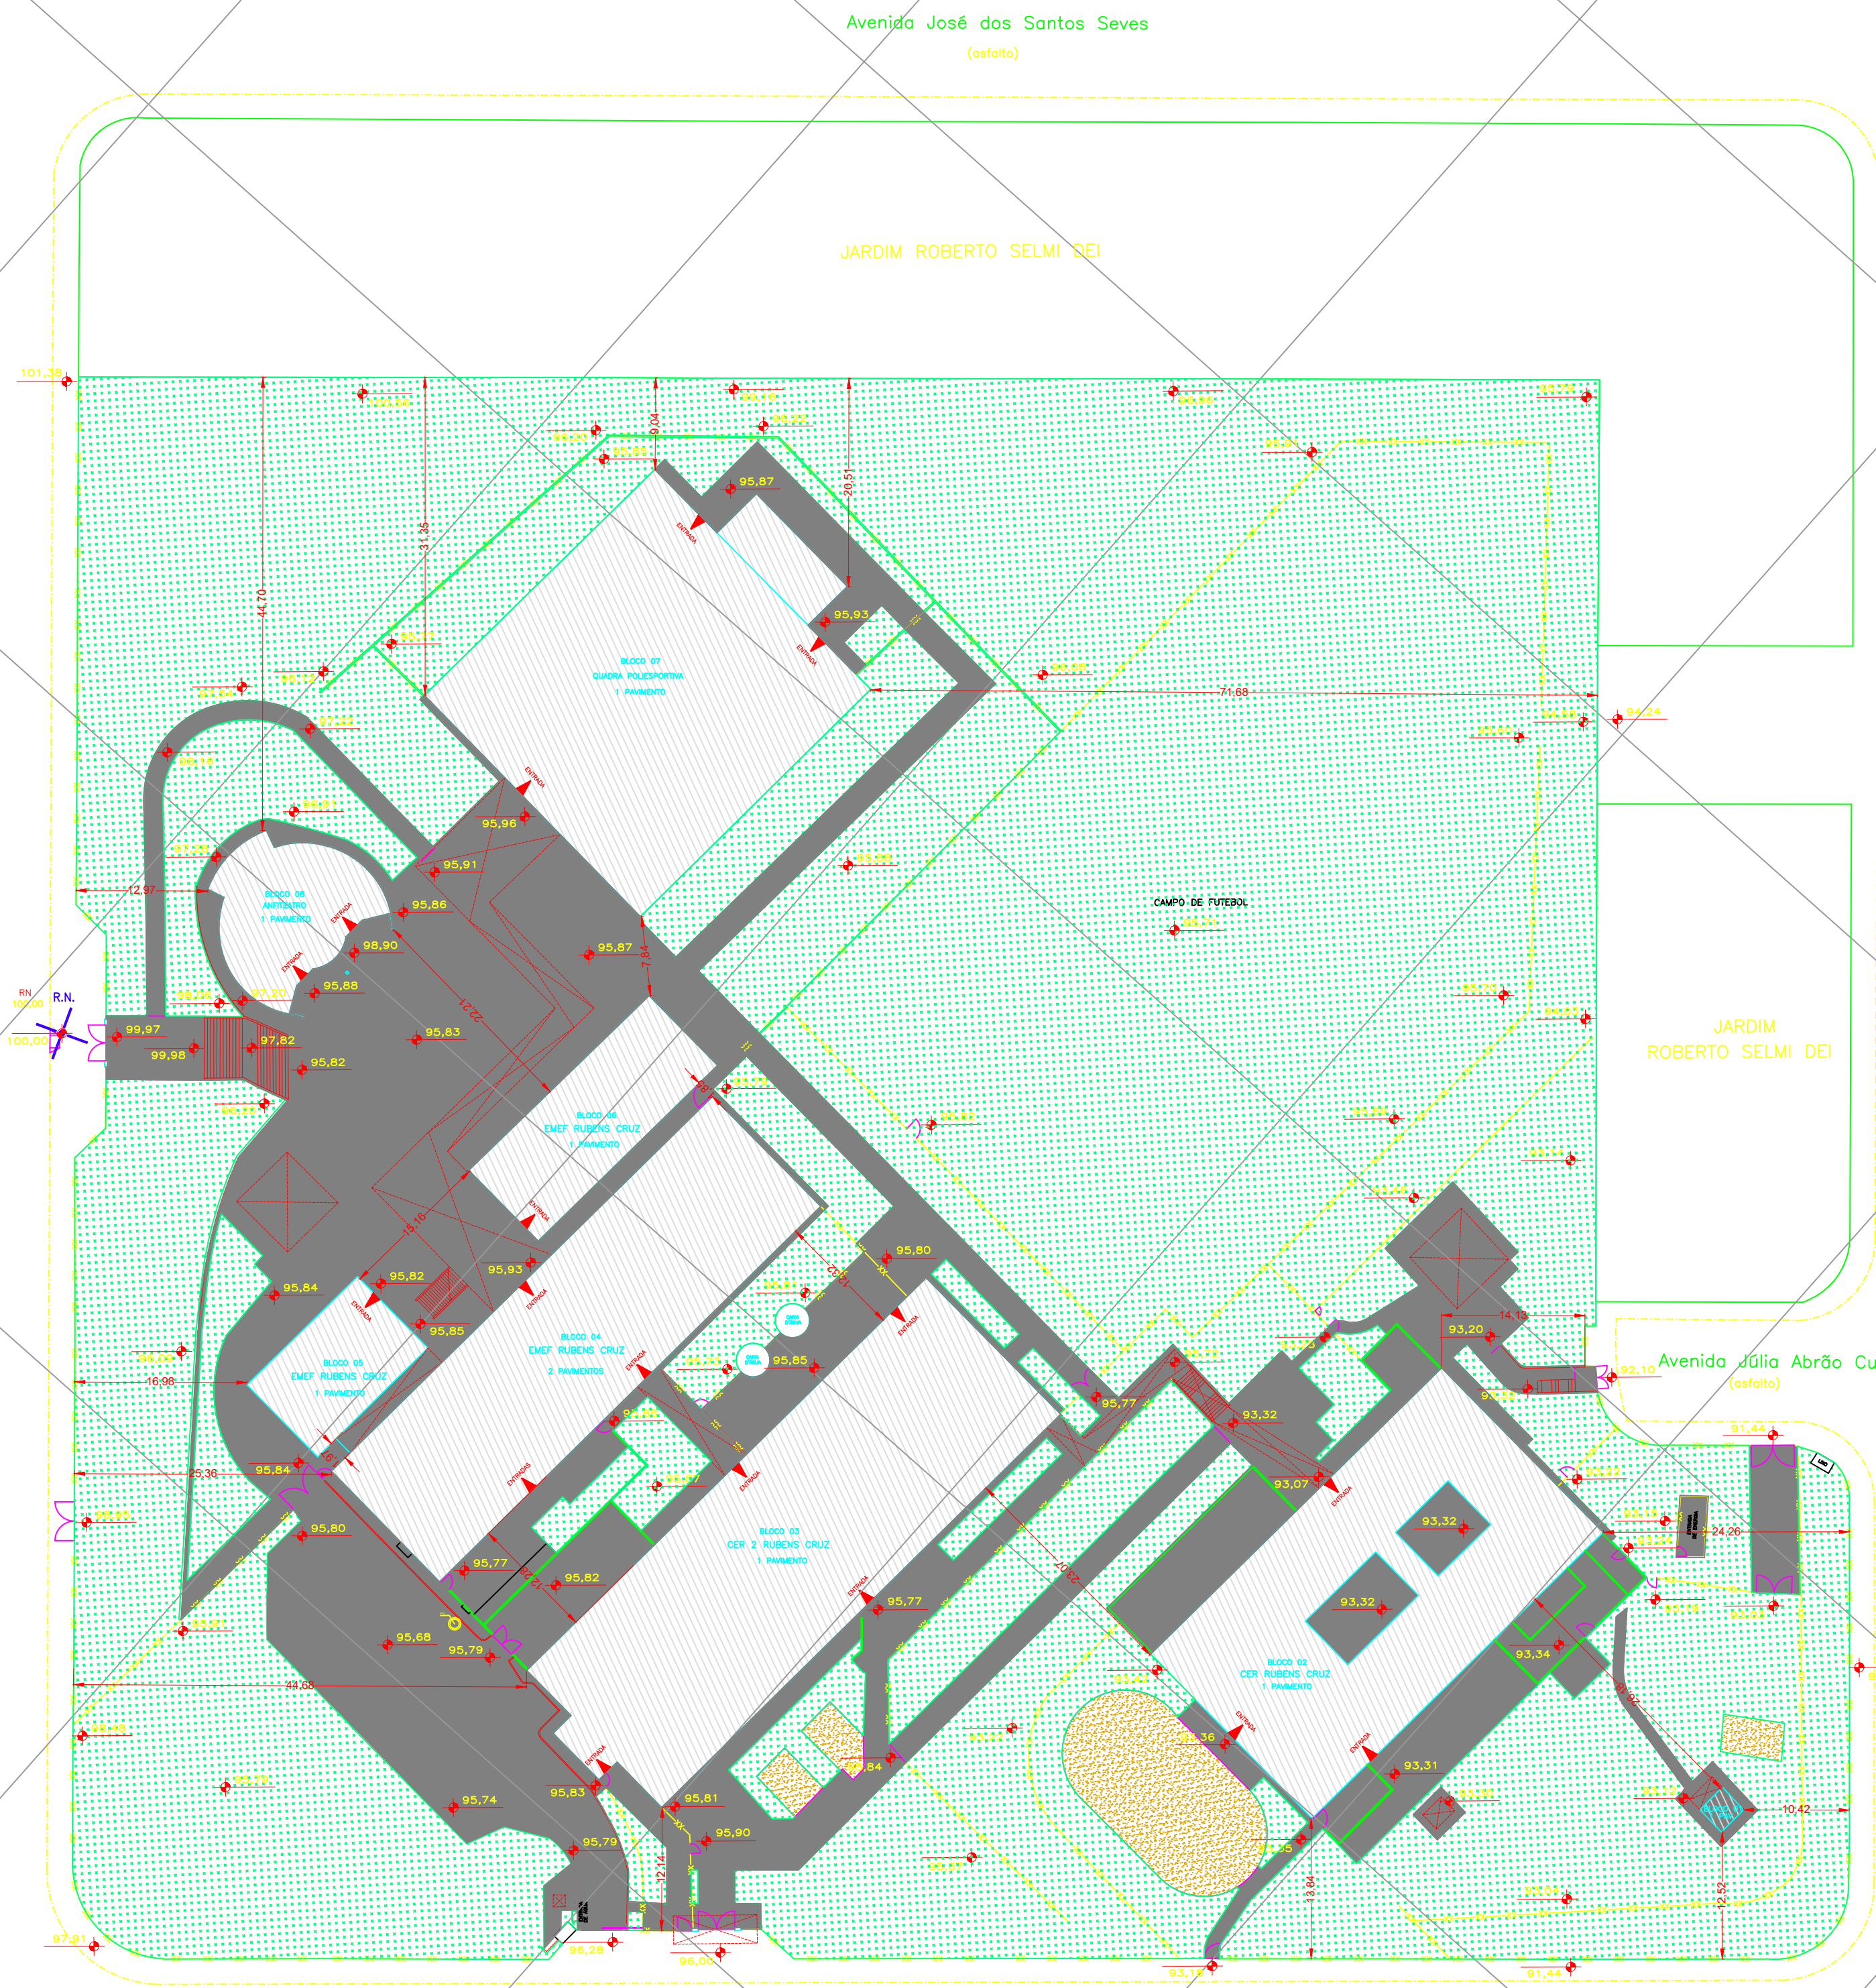


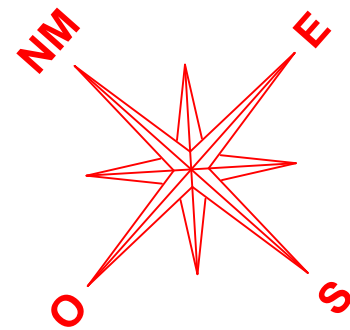

LEGENDA			
ESTR. FERRO	HIDRANTE	POSTE/LUMINARIA	MARCO/PIQUETE
BOCA LOBO E LEAO	POCO DE VISITA	ESCALADA	TUBO
MURO	AL. INDEFINIDO	EIXO	GUIA
ALVENARIA	MADERA	TAXI OU COBERT	CAIXA DE INSPECÇÃO
TELEFONE PUBLICO	CURVAS DE NIVEL	PONTO DE DIVISA	ARVORE/COQUEIRO
CERCA DE MADEIRA	EST. LEVANTAMENTO	CERCA VIVA	CERCA DE ARAME ALAMBRADO
CAMINHO	BAIRRECO	SEMI-ALV. NIVEL	LIM. VEGETACAO
BREJO	CURSO D'AGUA	PONTO SONDAGEM	ALTA TENSÃO
ROCHA	LAGOA		AREIA

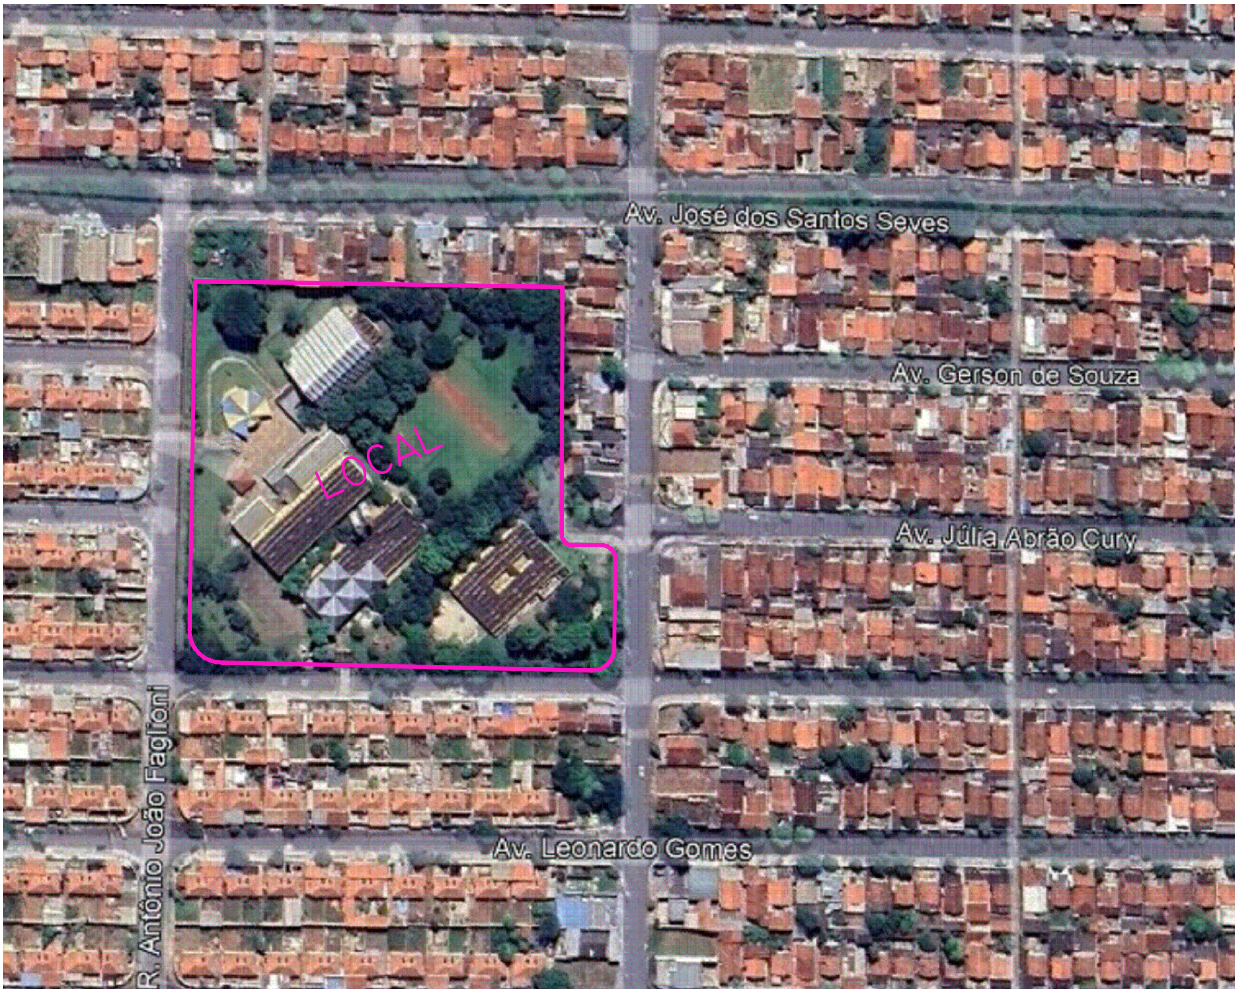

LOGATTI Engenharia Ltda. - EPP

CNPJ 56.888.142/0001-91
Rua Imaculada Conceição, 1039 - Carmo
Telefone (16) 3332-3416

CEP. 14800-190, Araraquara - SP
logattiltda@uol.com.br

COORDENAÇÃO / GESTÃO

ENG* FRANCISCO LOGATTI FILHO
CREA-600510807-SP

ART. ??

PROJETO TOPOGRAFIA		FL. 07/07
OBRA: EMEF CAIC Rubens Cruz e CER. 1 e 2 CAIC Rubens Cruz		
ASSUNTO: Planta de locação		
LOCAL: Avenida Bercholina Alves Carvalho Conceição		
BAIRRO: Selmi Dei		
PROP: PREFEITURA DO MUNICÍPIO DE ARARAQUARA		
ESCALA: 1 : 500		REVISÃO 00 24/11/2023

Autor do Projeto:

Eng.: FRANCISCO LOGATTI FILHO
CREA: 600510807-SP