



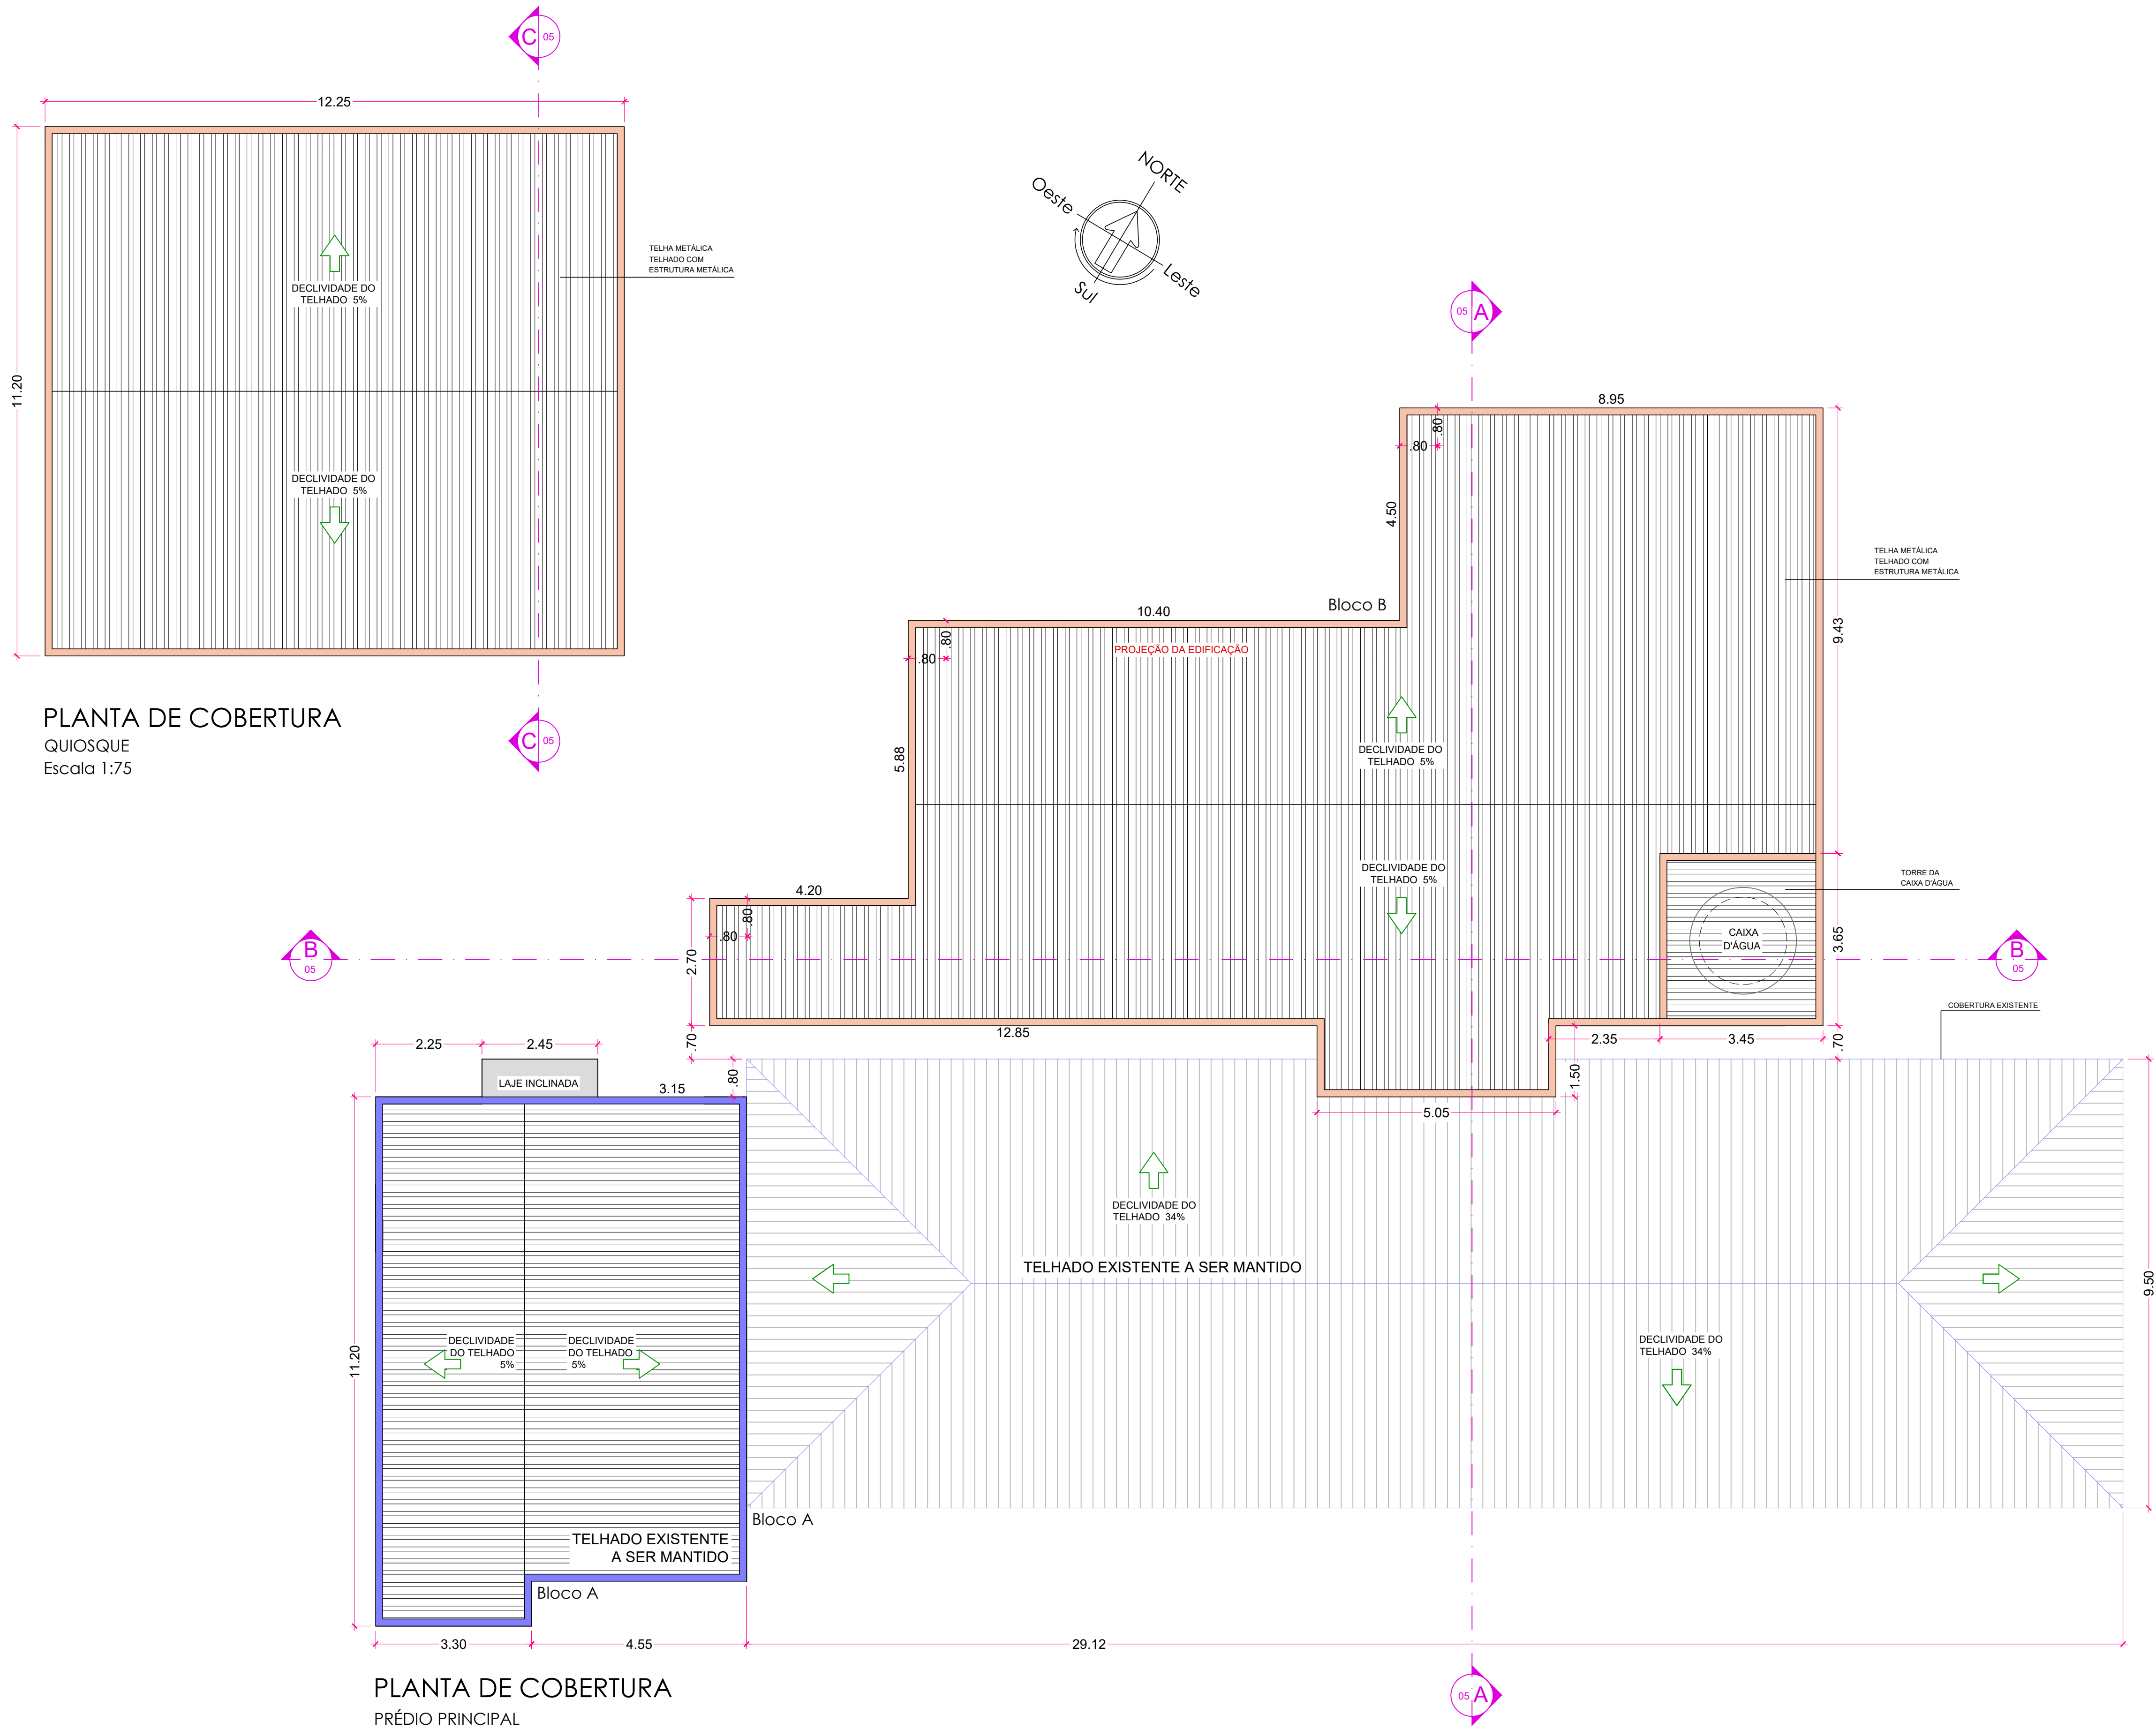


PLANTA DE COBERTURA
QUIOSQUE
Escala 1:75

PLANTA DE COBERTURA
PRÉDIO PRINCIPAL
Escala 1:75

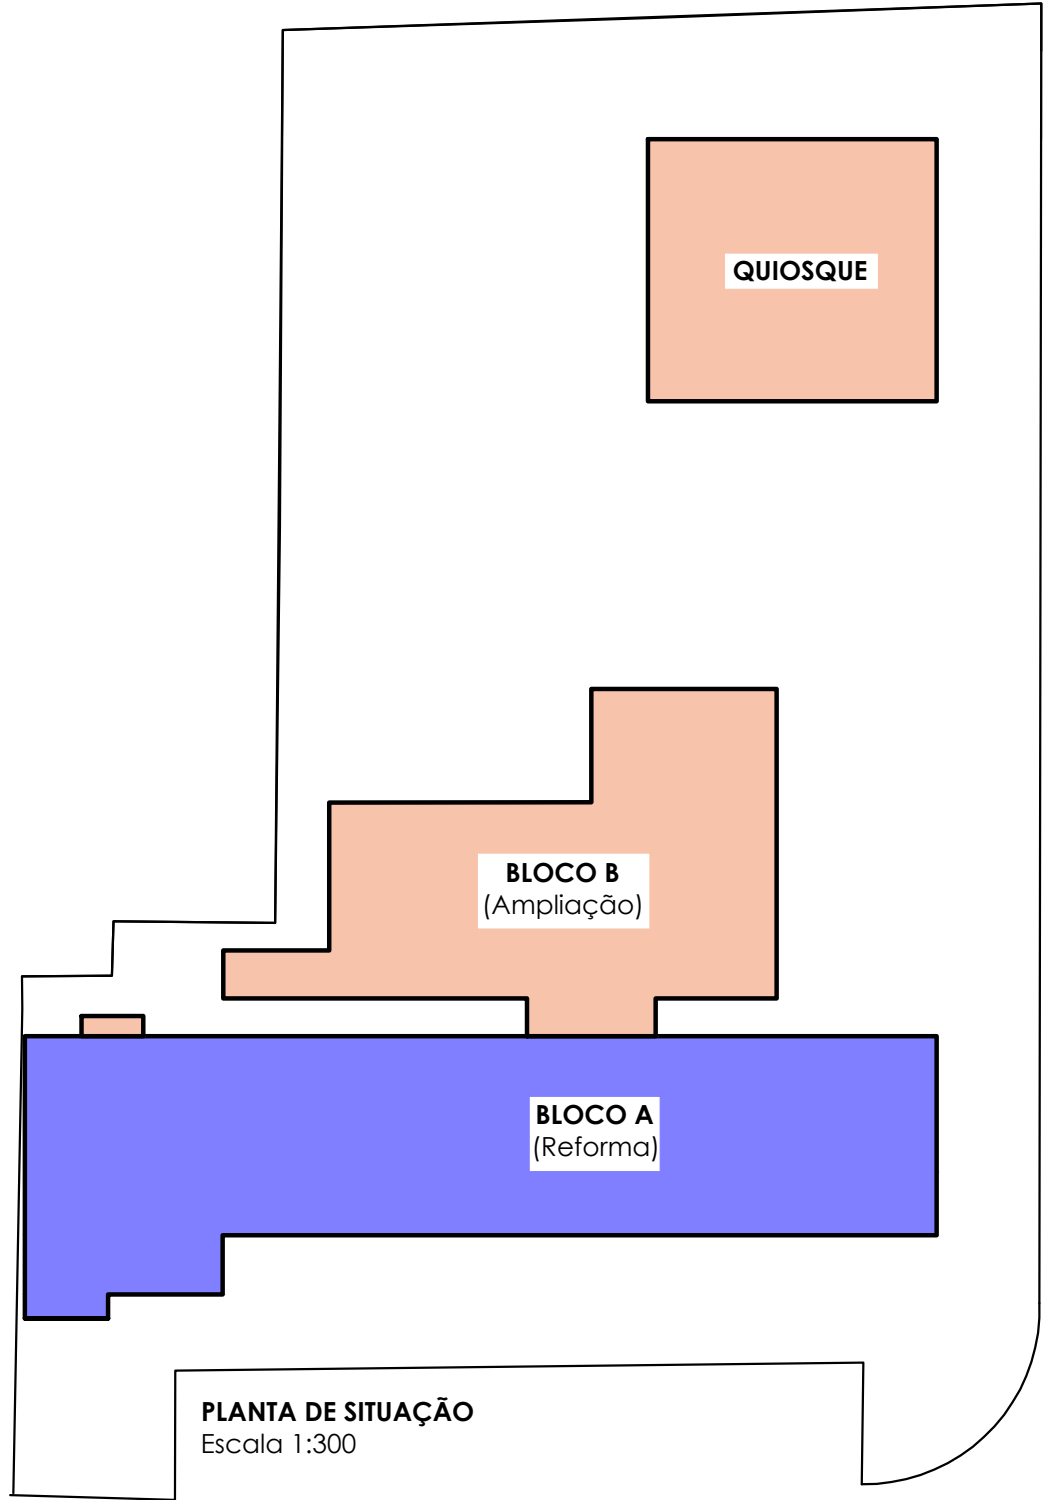

QUADRO DE ÁREAS

Área do Terreno: 1.847,16m²
Bloco A (Reforma): 307,32m²
Anexo externo (Bloco A): 1,96m²
Bloco B (Ampliação): 186,75m²
Quiosque: 119,09m²
Total Construído: 615,12m²
Área Livre: 1.232,04m²

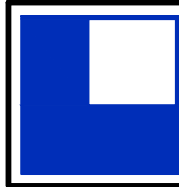

LOGATTI Engenharia Ltda. - EPP
CNPJ 56.888.142/0001-91
Rua Imaculada Conceição, 1039 - Carmo CEP. 14800-190, Araraquara - SP
Telefone (16) 3332-3416 logattiltida@uol.com.br

PREFEITURA DO MUNICÍPIO DE ARARAQUARA			
Projeto	USF - JARDIM DAS HORTÊNCIAS "DR. JOSÉ NIGRO NETO" CER "ANUNCIATA LIA DAVID"		Processo
Objeto	PROJETO DE REFORMA E AMPLIAÇÃO		Arquivo
Título	PROJETO EXECUTIVO COBERTURA		Folha nº 03/12
Local	RUA ENGENHEIRO MARCO ANTÔNIO DENTILLO (RUA 1) AVENIDA REMO FRONTEROLLI Nº 999, ESQUINA COM		Data 05.06.24
Código			Escala 1:75
		Revisão	01

1 2 

DIREITOS AUTORAIS RESERVADOS.
DEVERÃO SER APROVADOS PELO ARQUITETO TODOS OS
DESENHOS DE EXECUÇÃO DOS PROJETOS QUE
COMPLEMENTAM O PROJETO DE ARQUITETURA.
MEDIDAS E NÍVEIS EM METROS.
VERIFICAR MEDIDAS NA OBRA.
O VALOR DA COTA PREVALECE SOBRE A ESCALA.
VER TABELA DE ACABAMENTOS NA FL. 07.

REVISÕES		DOCUMENTOS DE REFERÊNCIA	
01	-	05.06.2024	Tatiana Jacinto
Nº	DESCRIÇÃO	EMIÇÃO	PROJETISTA
		CÓDIGO	OBJETO