


Legenda dos Pilares	
	Pilar que morre
	Pilar que passa
	Pilar que nasce
	Pilar com mudança de seção

Vigas			
Nome	Seção (cm)	Elevação (cm)	Nível (cm)
VB1	20x30	0	-20
VB2	20x30	0	-20
VB3	20x30	0	-20
VB4	20x30	0	-20
VB5	20x30	0	-20
VB6	20x30	0	-20
VB7	20x30	0	-20
VB8	20x30	0	-20
VB9	20x30	0	-20
VB10	20x30	0	-20
VB11	20x30	0	-20
VB12	20x30	0	-20
VB13	20x30	0	-20
VB14	20x30	0	-20
VB15	20x30	0	-20
VB16	20x30	0	-20
VB17	20x30	0	-20
VB18	20x30	0	-20
VB19	20x30	0	-20
VB20	20x30	0	-20
VB21	20x30	0	-20
VB22	20x30	0	-20
VB23	20x30	0	-20
VB24	20x30	0	-20
VB25	20x30	0	-20
VB26	20x30	0	-20

Características dos materiais	
fck (kgf/cm²)	Ecs (kgf/cm²)
250	238000

Pilares			
Nome	Seção (cm)	Elevação (cm)	Nível (cm)
P1	20 x 20	0	-20
P2	20 x 20	0	-20
P3	20 x 20	0	-20
P4	20 x 20	0	-20
P5	20 x 20	0	-20
P6	14 x 30	0	-20
P7	20 x 20	0	-20
P8	19 x 30	0	-20
P9	25 x 25	0	-20
P10	20 x 40	0	-20
P11	19 x 30	0	-20
P12	20 x 40	0	-20
P13	20 x 20	0	-20
P14	14 x 30	0	-20
P15	20 x 20	0	-20
P16	19 x 30	0	-20
P17	19 x 19	0	-20
P18	19 x 30	0	-20
P19	19 x 30	0	-20
P20	19 x 19	0	-20
P21	19 x 30	0	-20
P22	20 x 20	0	-20
P23	14 x 30	0	-20
P24	14 x 30	0	-20
P25	14 x 30	0	-20
P26	14 x 30	0	-20
P27	14 x 30	0	-20
P28	14 x 30	0	-20
P29	14 x 30	0	-20
P30	19 x 19	0	-20
P31	19 x 19	0	-20
P32	14 x 26	0	-20

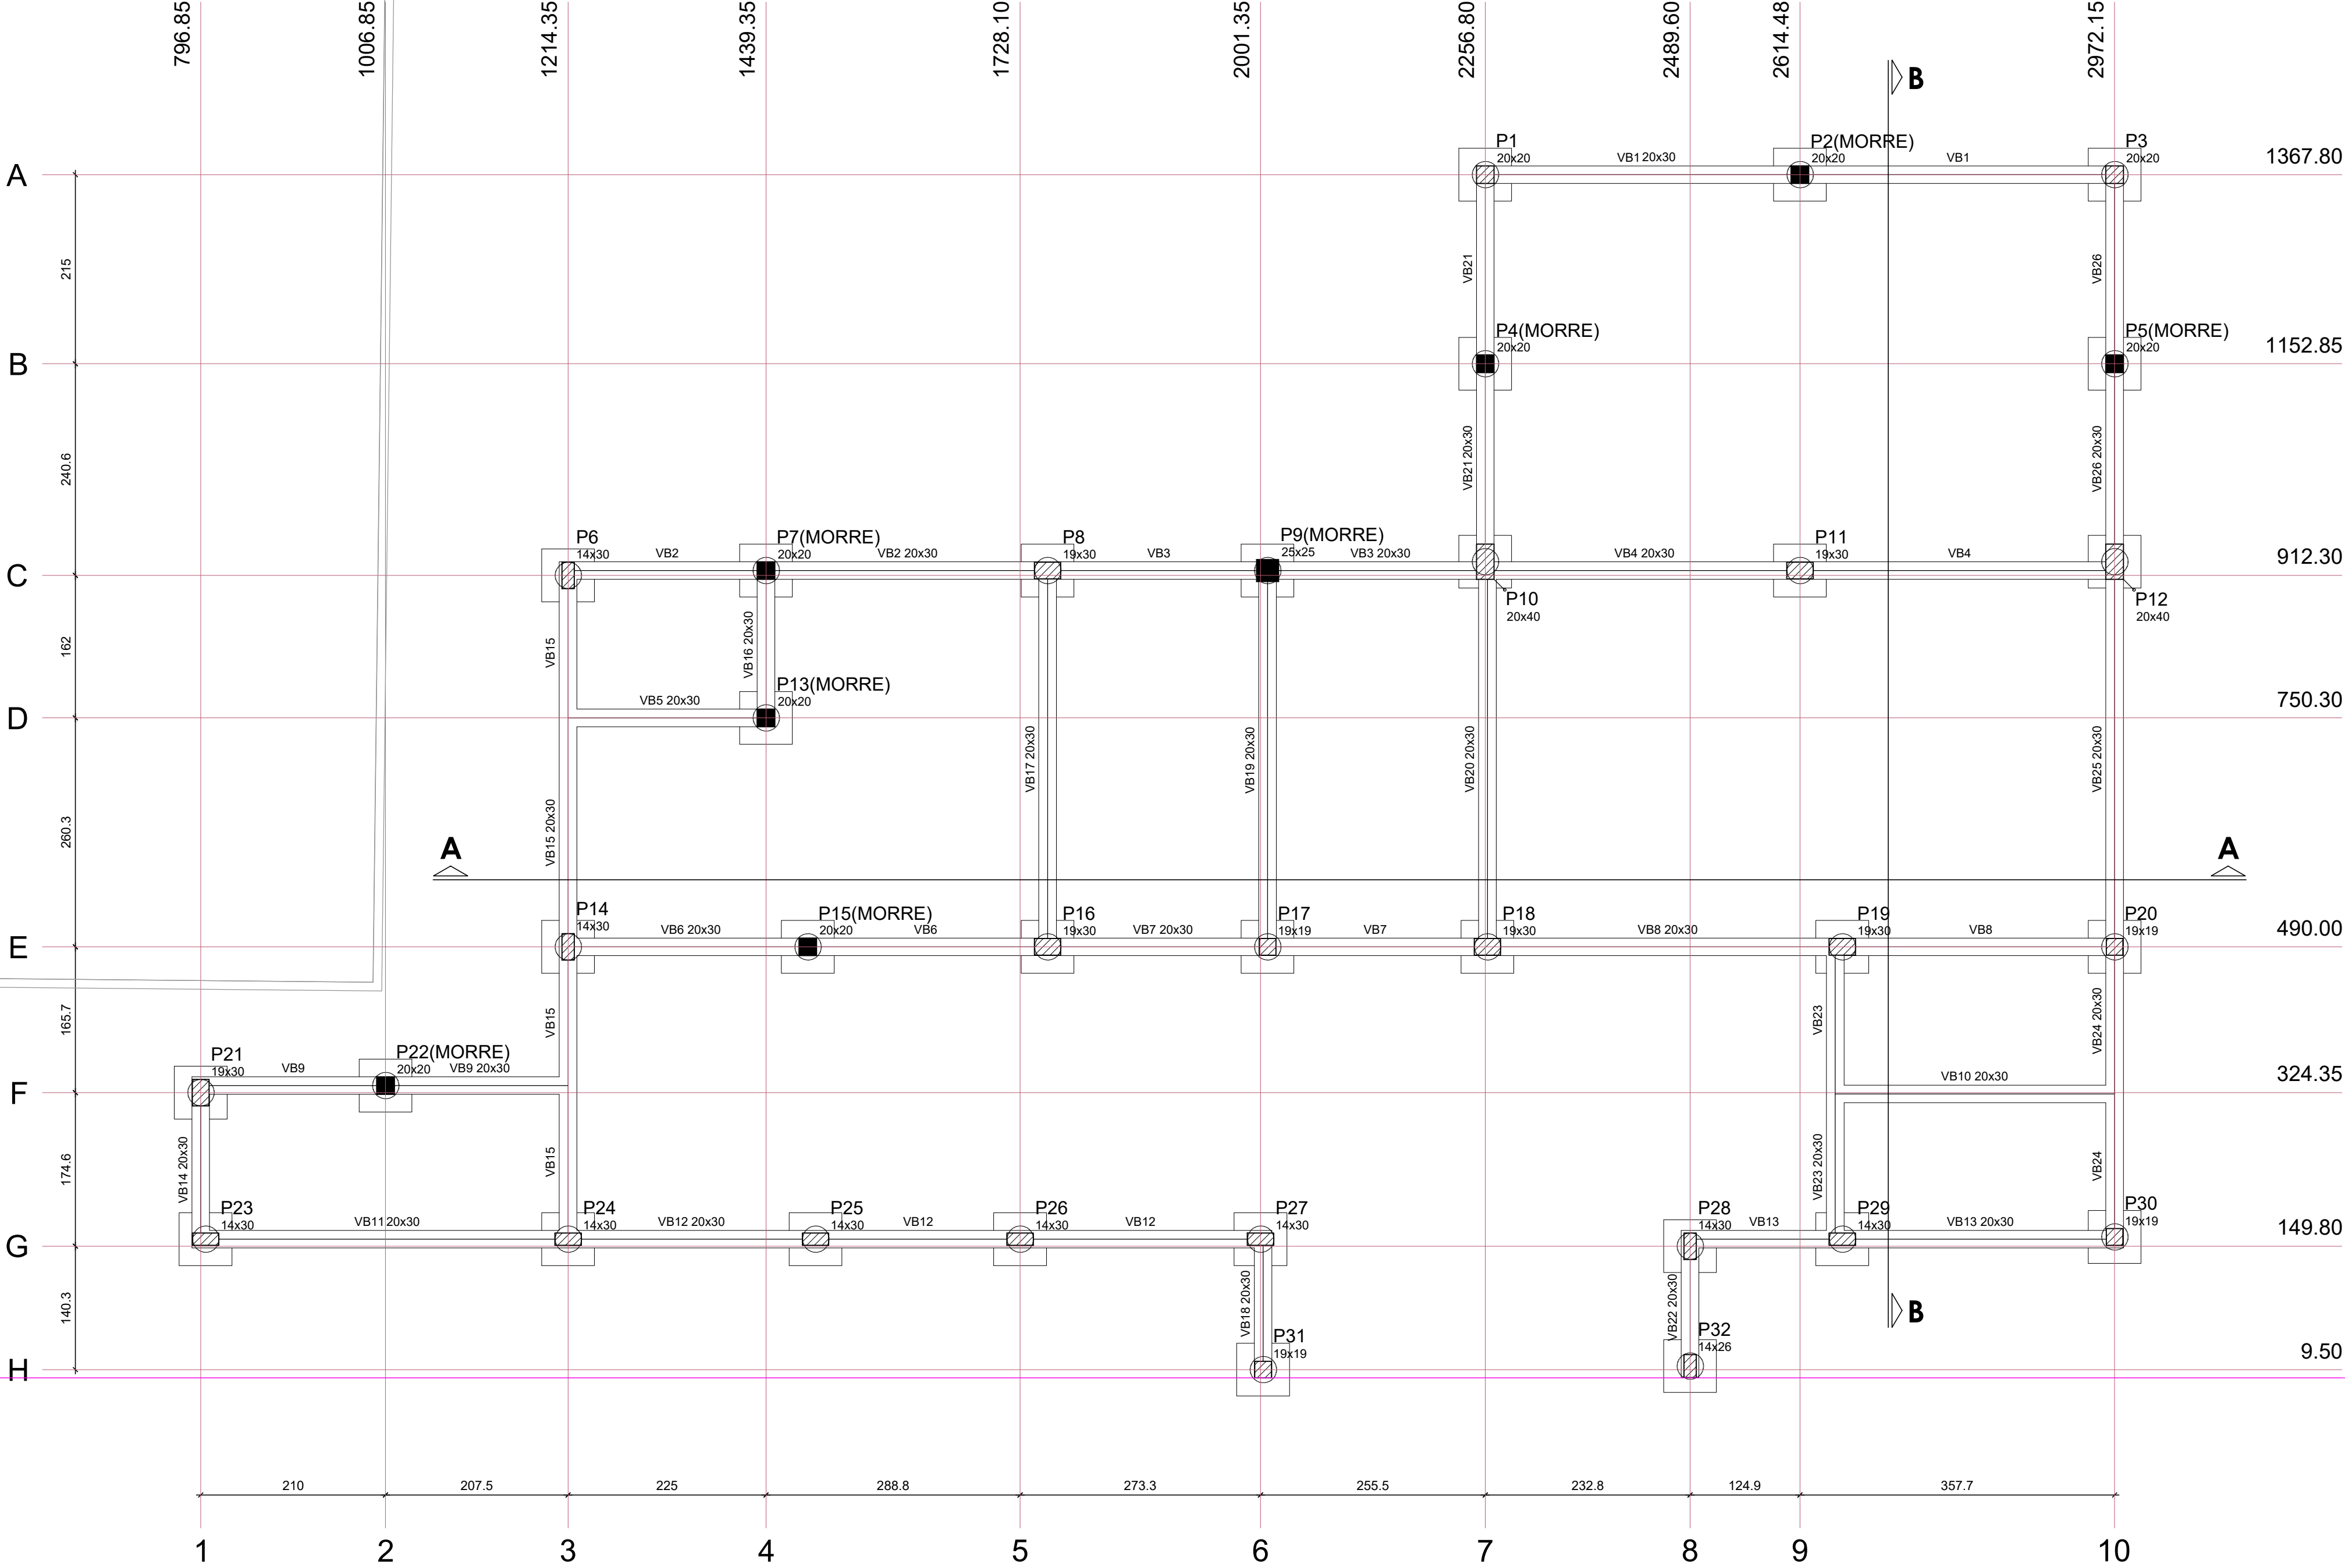


BLOCO A
(Existente)

NOTAS:

- 1 - MEDIDAS E COTAS EM CENTÍMETRO.
- 2 - COBRIMENTO MÍNIMO DA ARMADURA: 3 cm
- 3 - ESTE PROJETO NÃO DEVERÁ SER MODIFICADO SEM A PRÉVIA ANÁLISE E CONCORDÂNCIA DO PROJETISTA, INCORRENDO AINDA EM ISENÇÃO DE RESPONSABILIDADE DO MESMO.

REVISÕES		DOCUMENTOS DE REFERÊNCIA	
Nº	DESCRIÇÃO	EMISSION	PROJETISTA
01	REVISÃO DEVIDO ALTERAÇÃO DO PROJETO ARQUITETÔNICO	05.06.2024	Natascha
00	EMISSION INICIAL	12.02.2024	Natascha

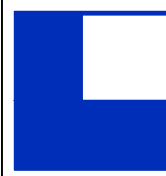

LOGATTI Engenharia Ltda. - EPP
CNPJ 56.888.142/0001-91
Rua Imaculada Conceição, 1039 - Carmo CEP. 14800-190, Araraquara - SP
Telefone (16) 3332-3416 logattitda@uol.com.br

PREFEITURA DO MUNICÍPIO DE ARARAQUARA
SECRETARIA MUNICIPAL DE DESENVOLVIMENTO URBANO

Projeto	USF DR. JOSÉ NIGRO NETO - JD. DAS HORTÊNCIAS	Processo
Objeto	AMPLIAÇÃO DO PRÉDIO EXISTENTE	Arquivo CV-A1-003
Título	PROJETO ESTRUTURAL FORMA DO PAVIMENTO BALDRAME	Folha nº 01/01
Local	AV. REMO FRONTAROLLI, S/Nº - JD. DAS HORTÊNCIAS	Data 12 /02/2024
Código		Escala Revisão INDICADA 01