

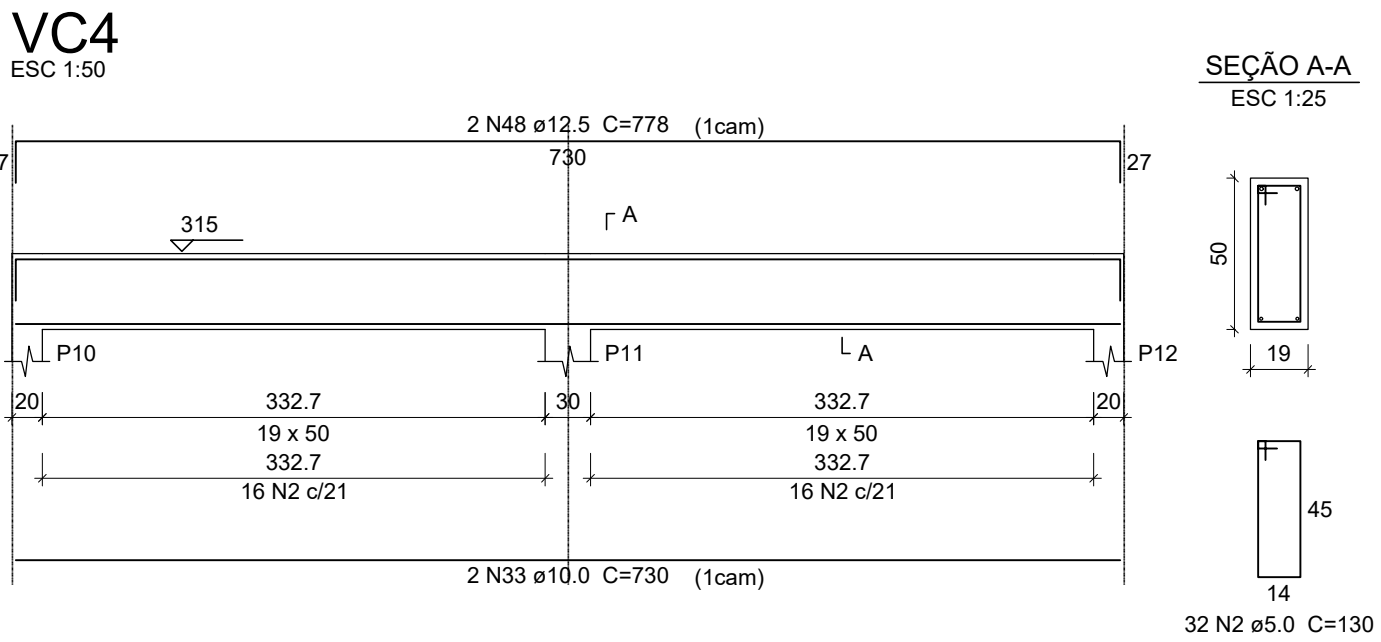
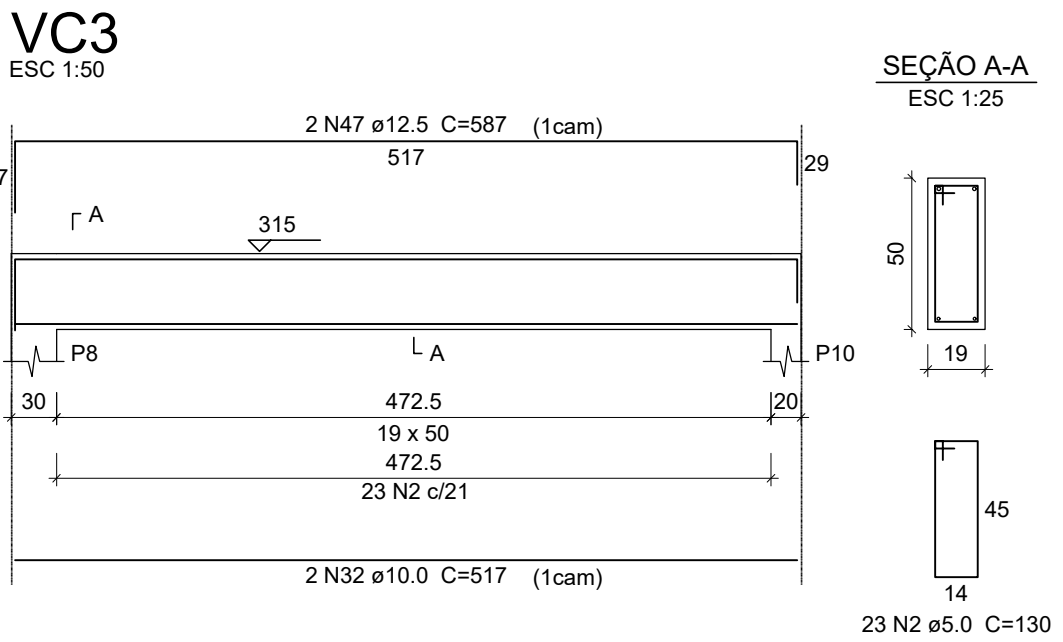
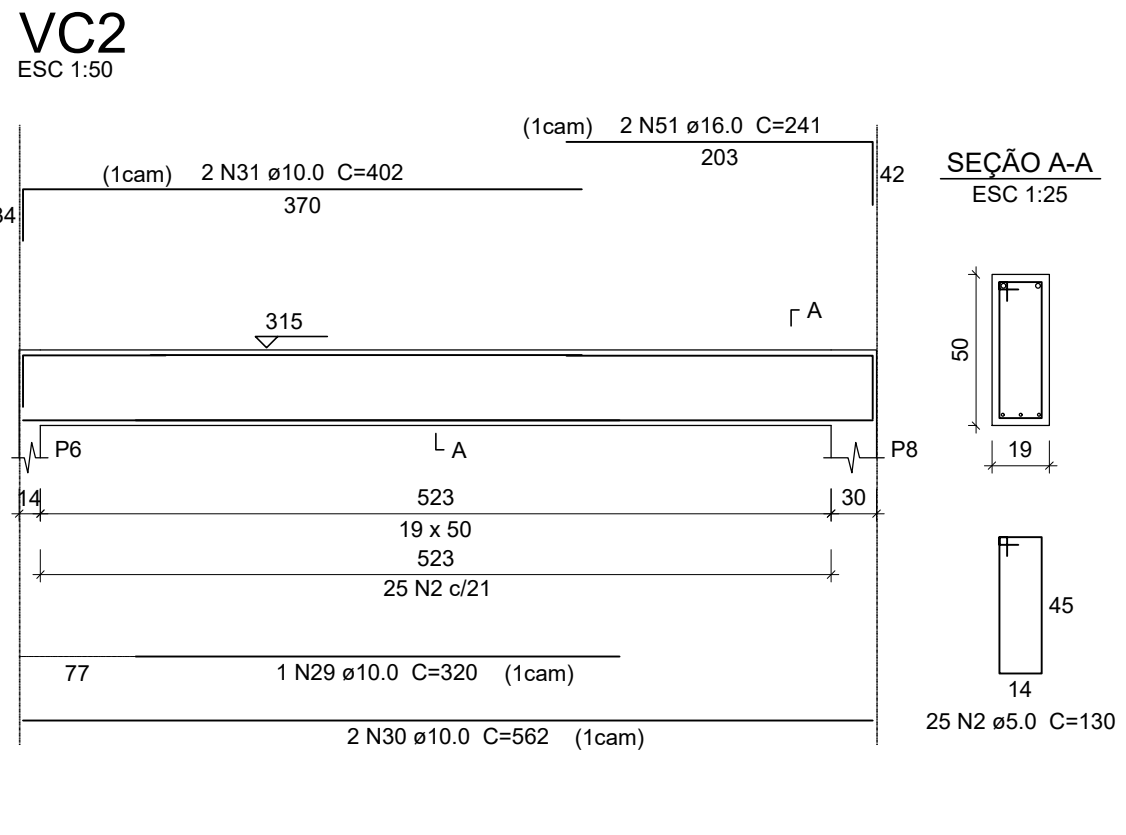
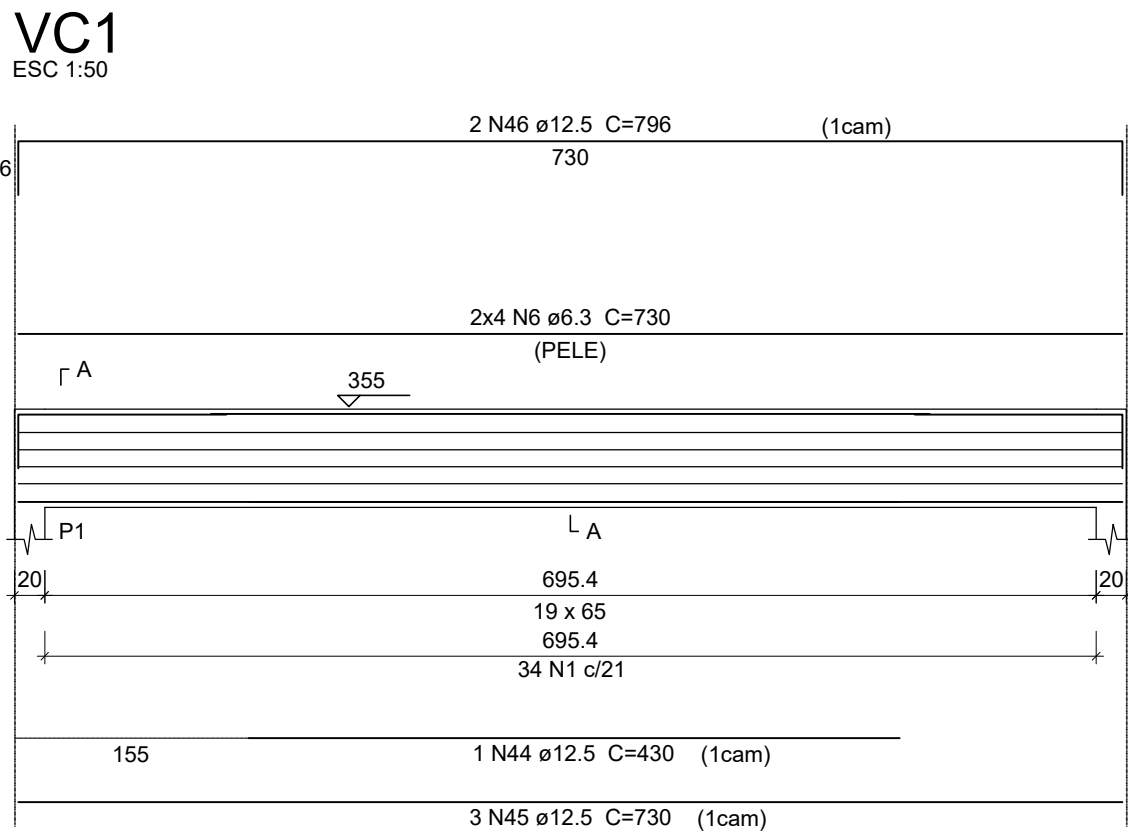
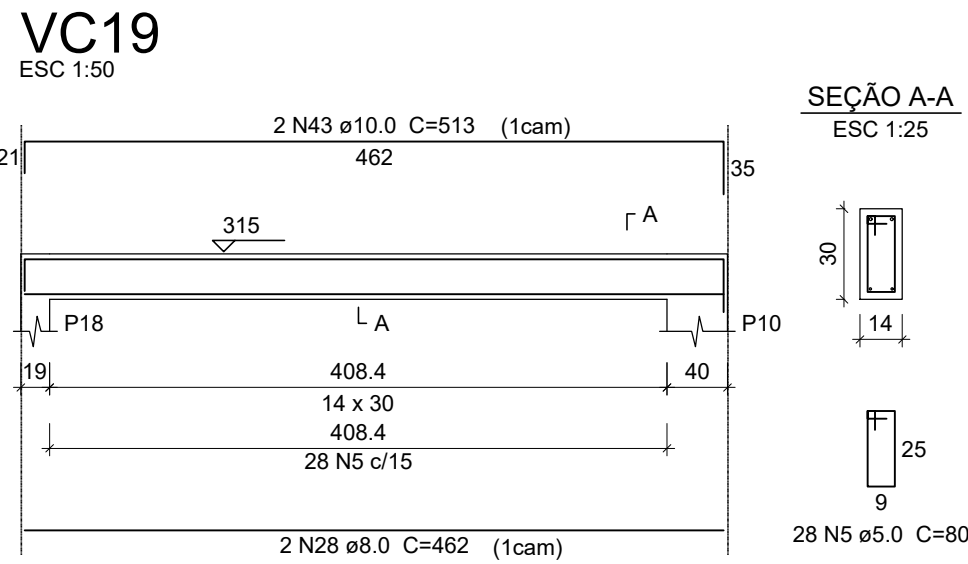
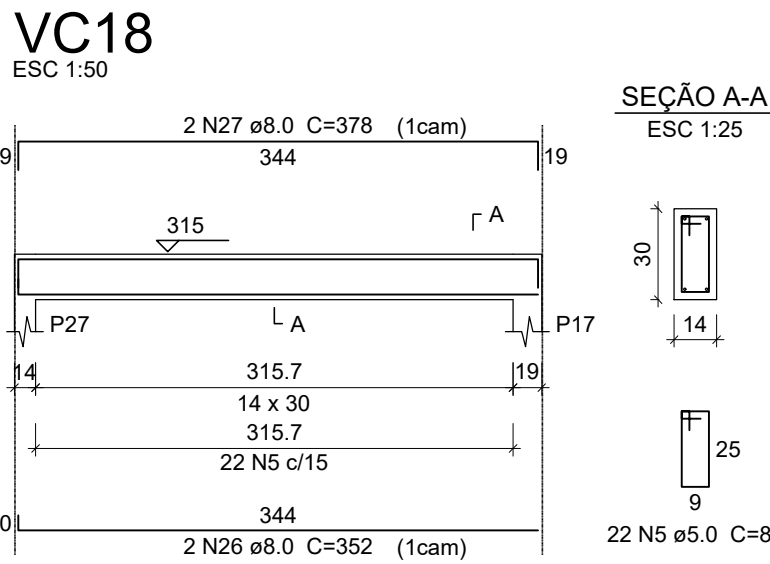
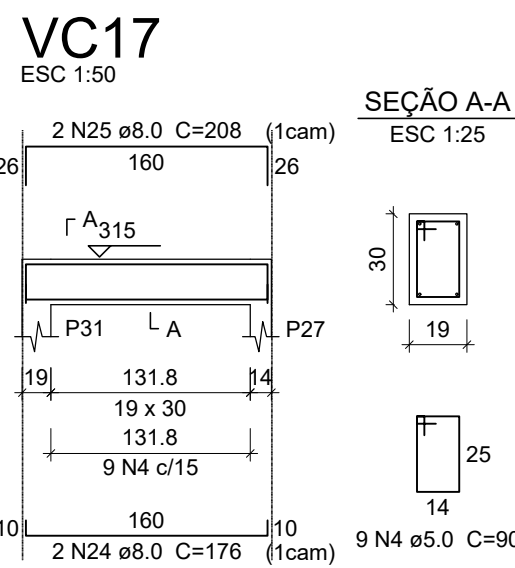
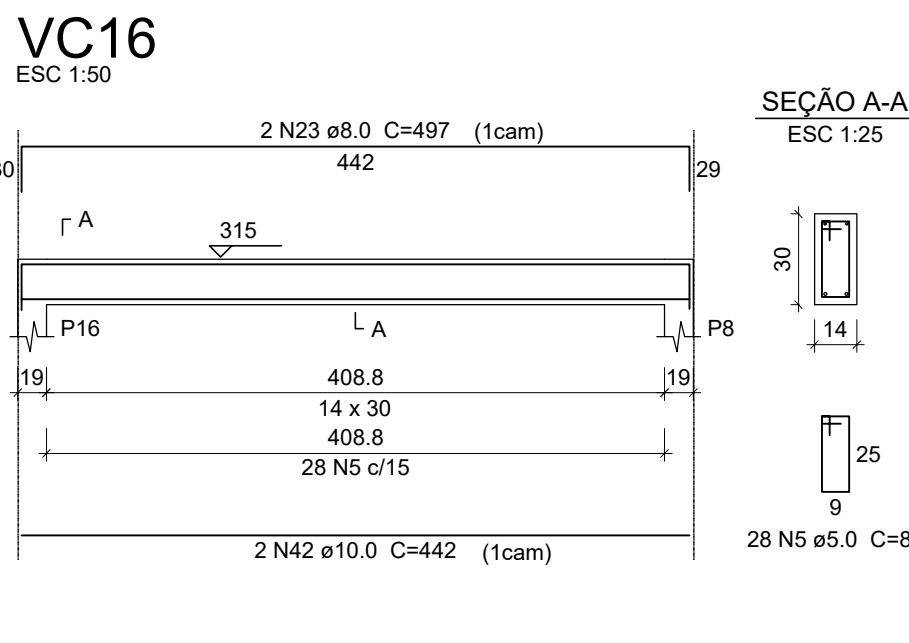
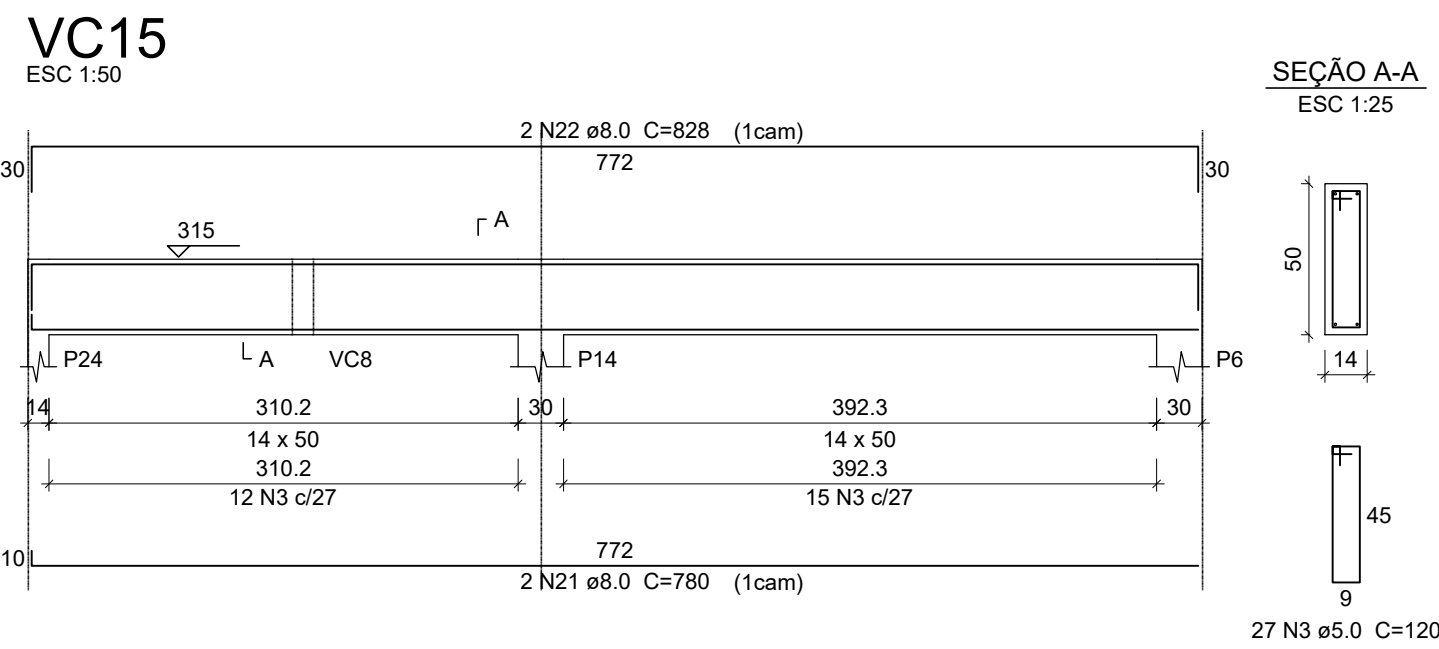
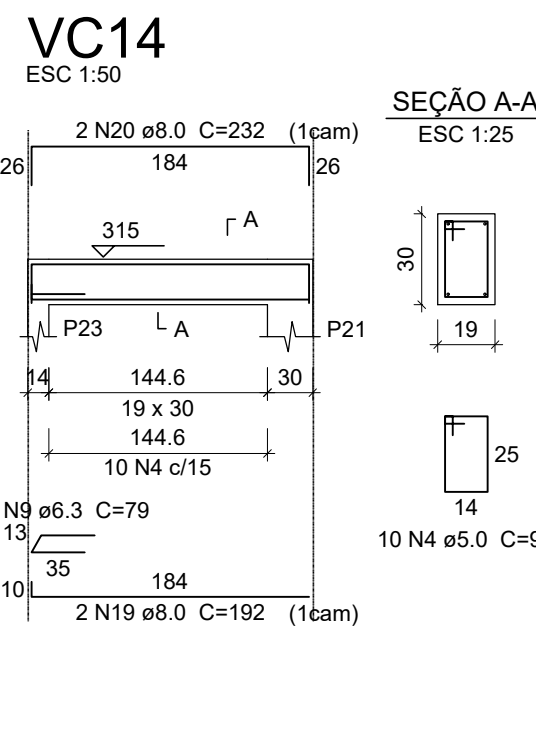
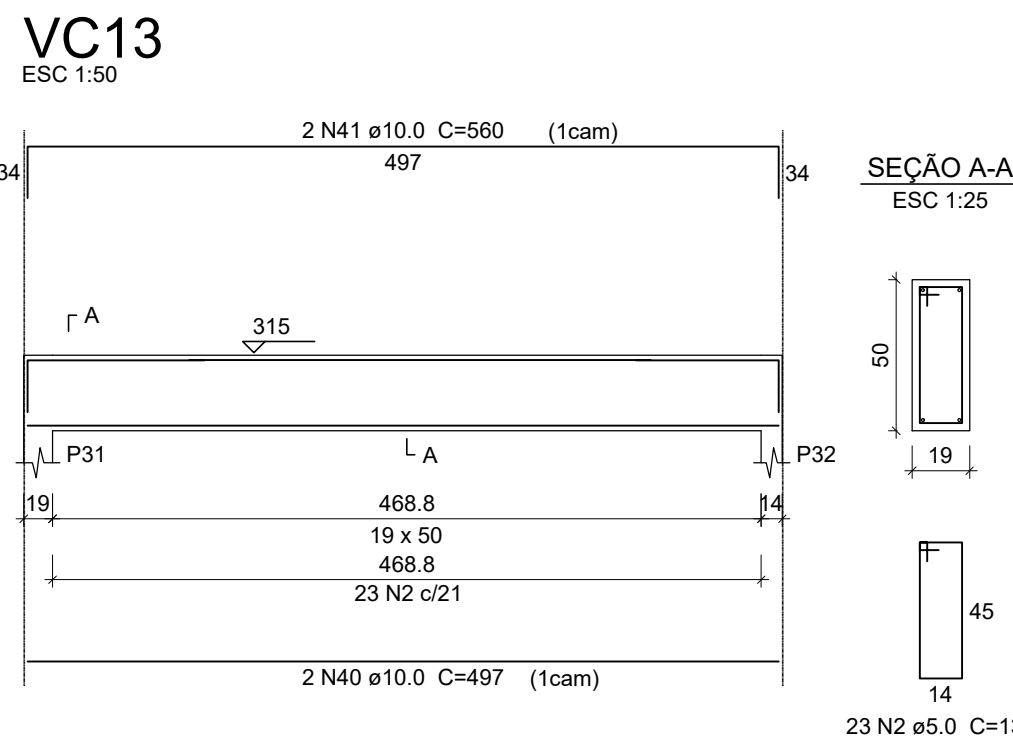
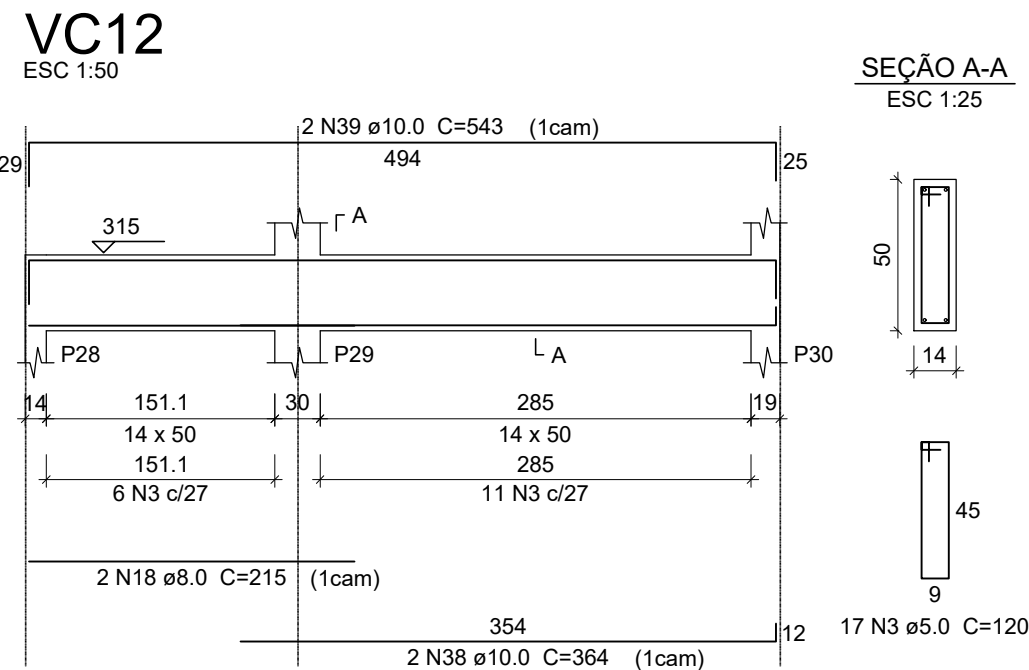
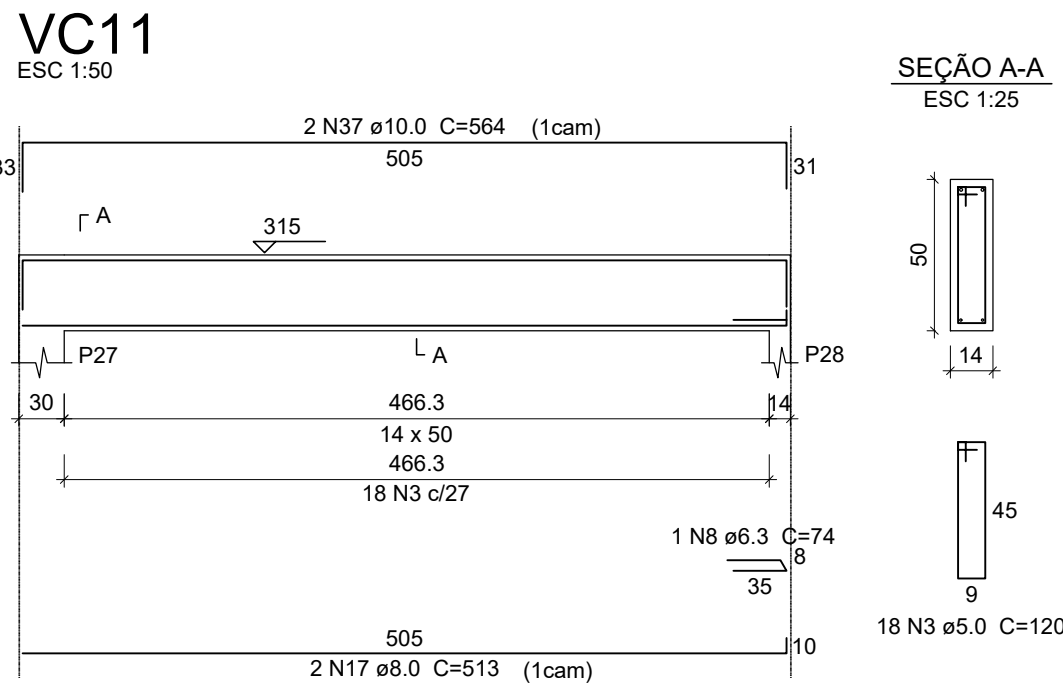
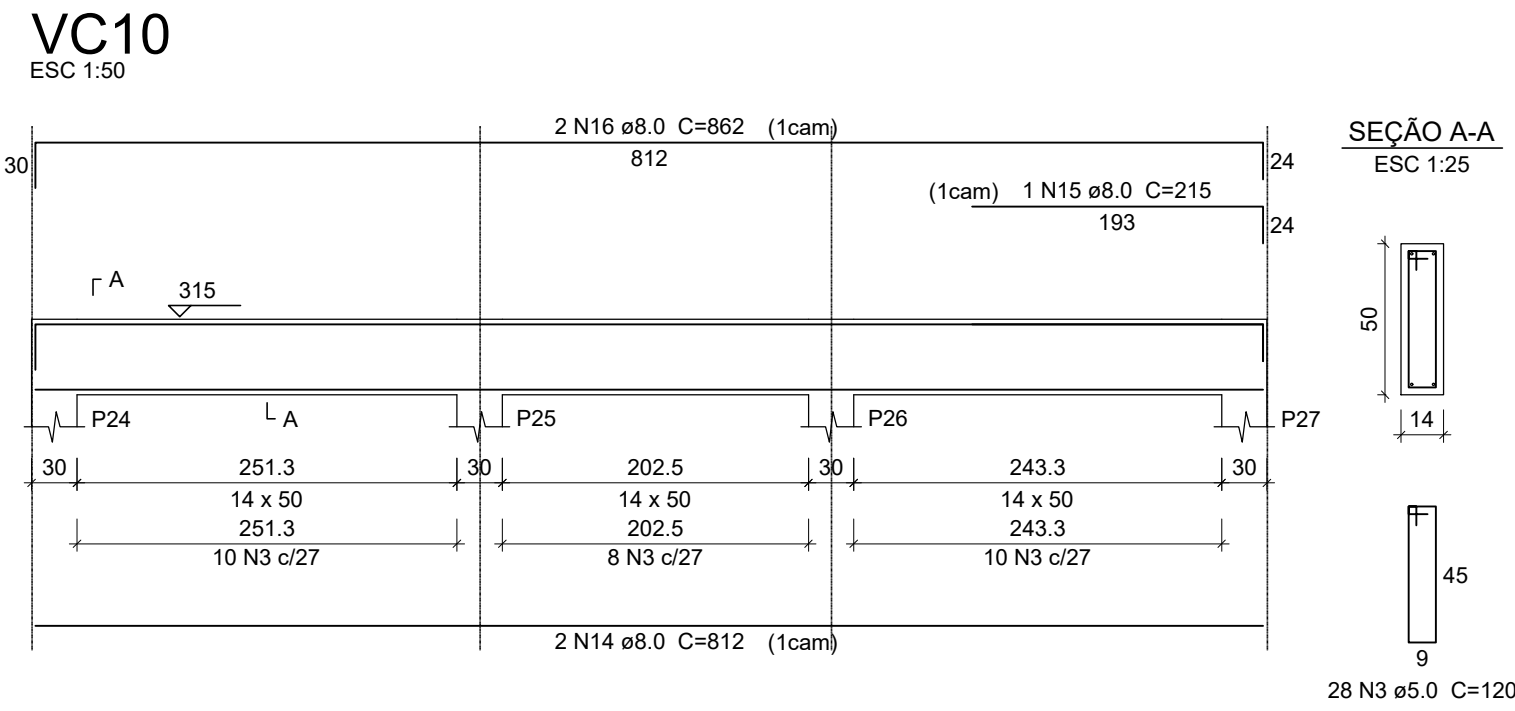
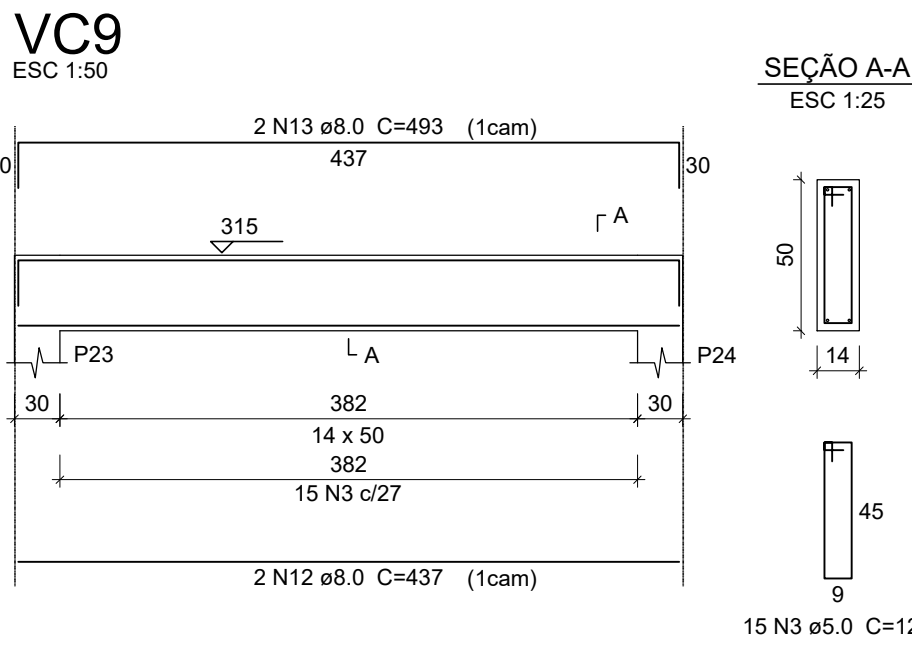
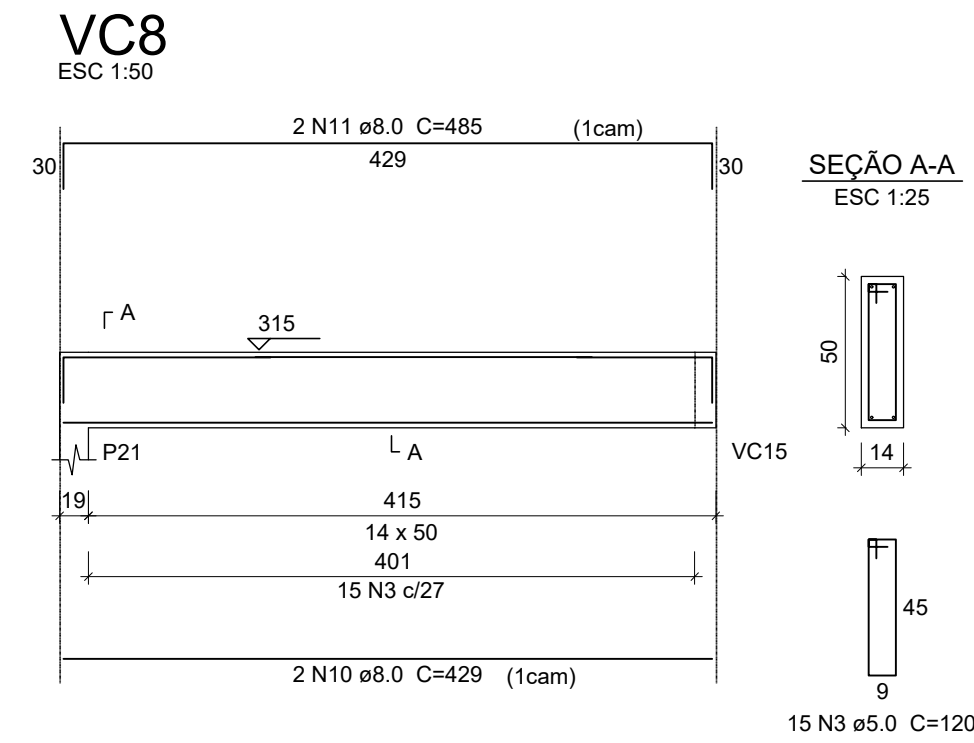
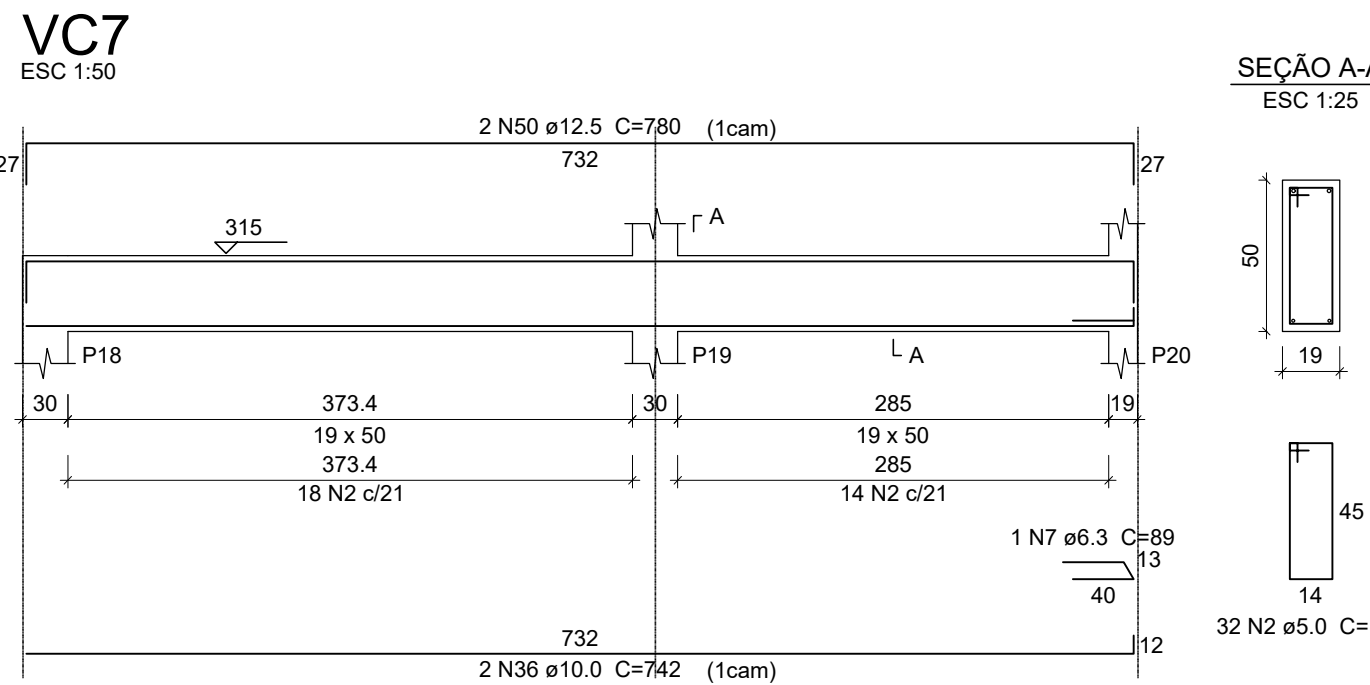


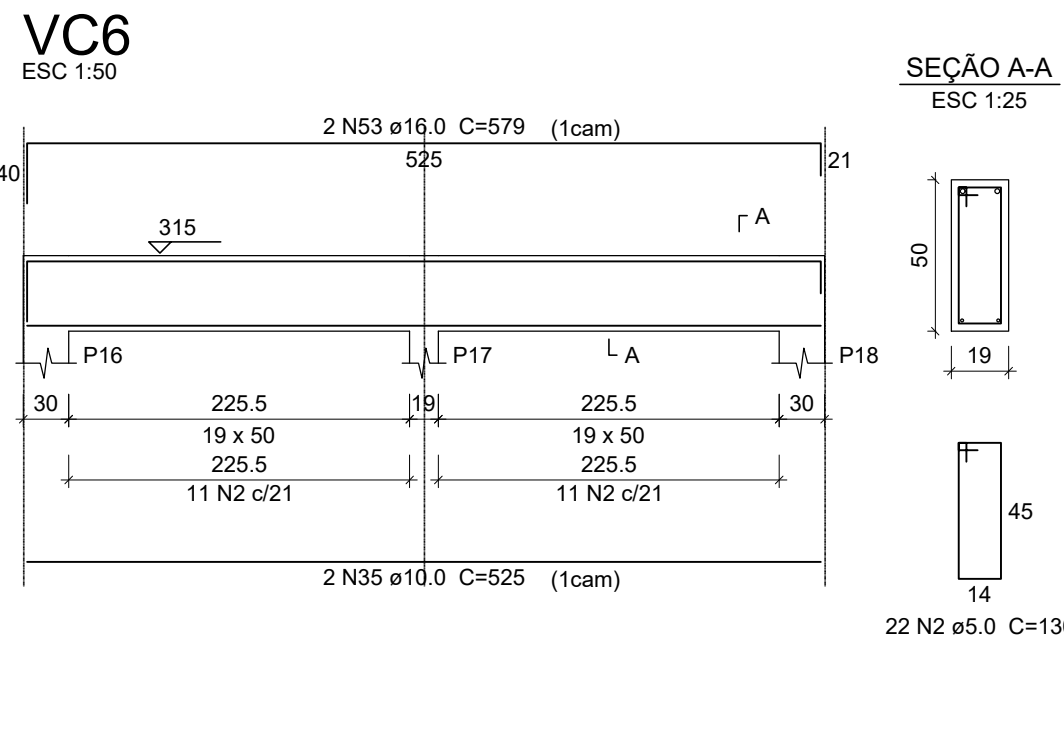

Relação do aço					
AÇO	N	DIAM	Q	UNIT (cm)	C.TOTAL (cm)
VC1				160	5440
VC4				130	23660
VC7				120	14400
VC10				90	1710
VC13				80	6240
VC16				730	5840
VC19				89	89
				74	74
				79	79
				429	858
				485	970
				437	874
				483	986
				612	1624
				215	215
				862	1724
				513	1026
				215	430
				192	384
				232	464
				780	1560
				828	1656
				497	994
				176	352
				208	416
				352	704
				378	756
				462	924
				320	320
				562	1124
				402	804
				517	1034
				730	1460
				407	814
				525	1050
				742	1484
				564	1128
				364	728
				543	1086
				497	994
				560	1120
				442	884
				513	1026
				430	430
				730	2190
				795	1592
				587	1174
				778	1556
				586	1758
				780	1560
				241	482
				245	490
				579	1158

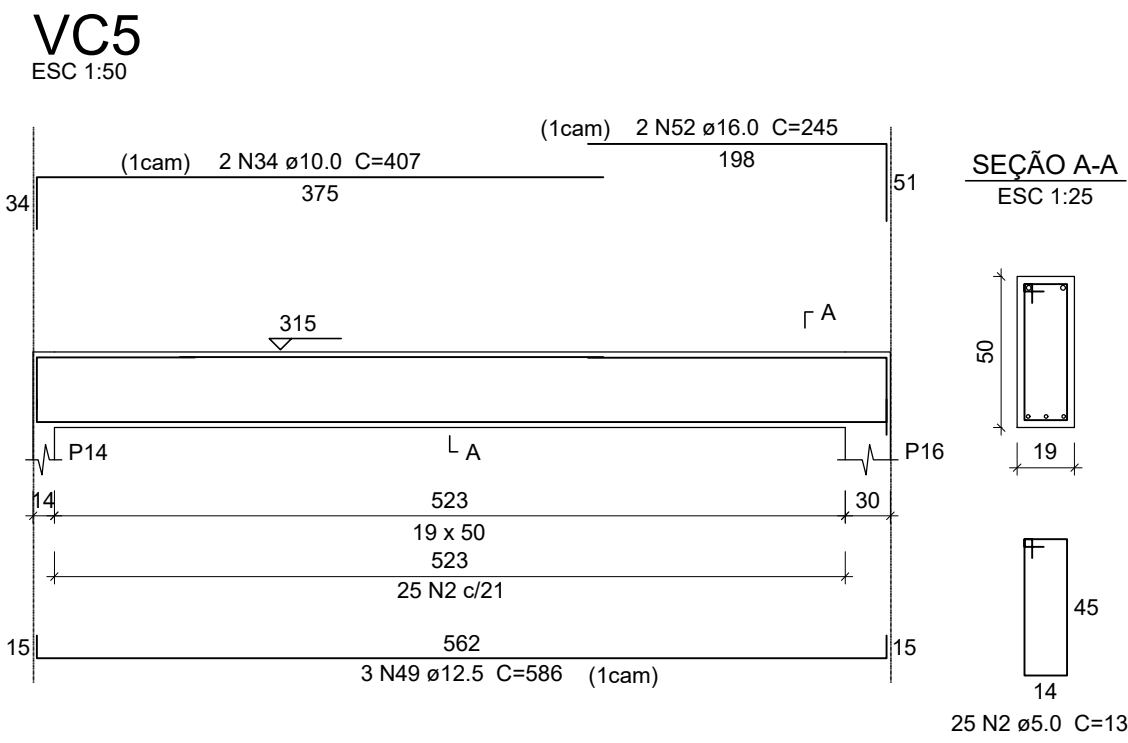

NOTAS:

- 1 - MEDIDAS E COTAS EM CENTIMETRO.
- 2 - COBRIMENTO MÍNIMO DA ARMADURA: 2,5 cm
- 3 - ESTE PROJETO NÃO DEVERÁ SER MODIFICADO SEM A PRÉVIA ANÁLISE E CONCORDÂNCIA DO PROJETISTA, INCORRENDO AINDA EM ISENÇÃO DE RESPONSABILIDADE DO MESMO.

01	REVISÃO DEVIDO ALTERAÇÃO DO PROJETO ARQUITETÔNICO	05.06.2024	Natascha		
00	EMISSION INICIAL	12.02.2024	Natascha		
Nº	DESCRIÇÃO	EMISSION	PROJETISTA	CÓDIGO	OBJETO
REVISÕES					
DOCUMENTOS DE REFERÊNCIA					

LOGATTI Engenharia Ltda. - EPP

CNPJ 56.888.142/0001-91
Rua Imaculada Conceição, 1039 - Carmo CEP. 14800-190, Araraquara - SP
Telefone (16) 3332-3416 logattiltda@uol.com.br

PREFEITURA DO MUNICÍPIO DE ARARAQUARA
SECRETARIA MUNICIPAL DE DESENVOLVIMENTO URBANO

Projeto	USF DR. JOSÉ NIGRO NETO - JD. DAS HORTÊNCIAS	Processo
Objeto	AMPLIAÇÃO DO PRÉDIO EXISTENTE	Arquivo CV-A1-007
Título	PROJETO ESTRUTURAL ARMAÇÃO DAS VIGAS DE COBERTURA	Folha nº 01/02
Local	AV. REMO FRONTAROLLI, S/Nº - JD. DAS HORTÊNCIAS	Data 12 /02/2024
Código		Escala Revisão INDICADA 01