




PLANTA - EL. 667.00m
ESCALA 1:100

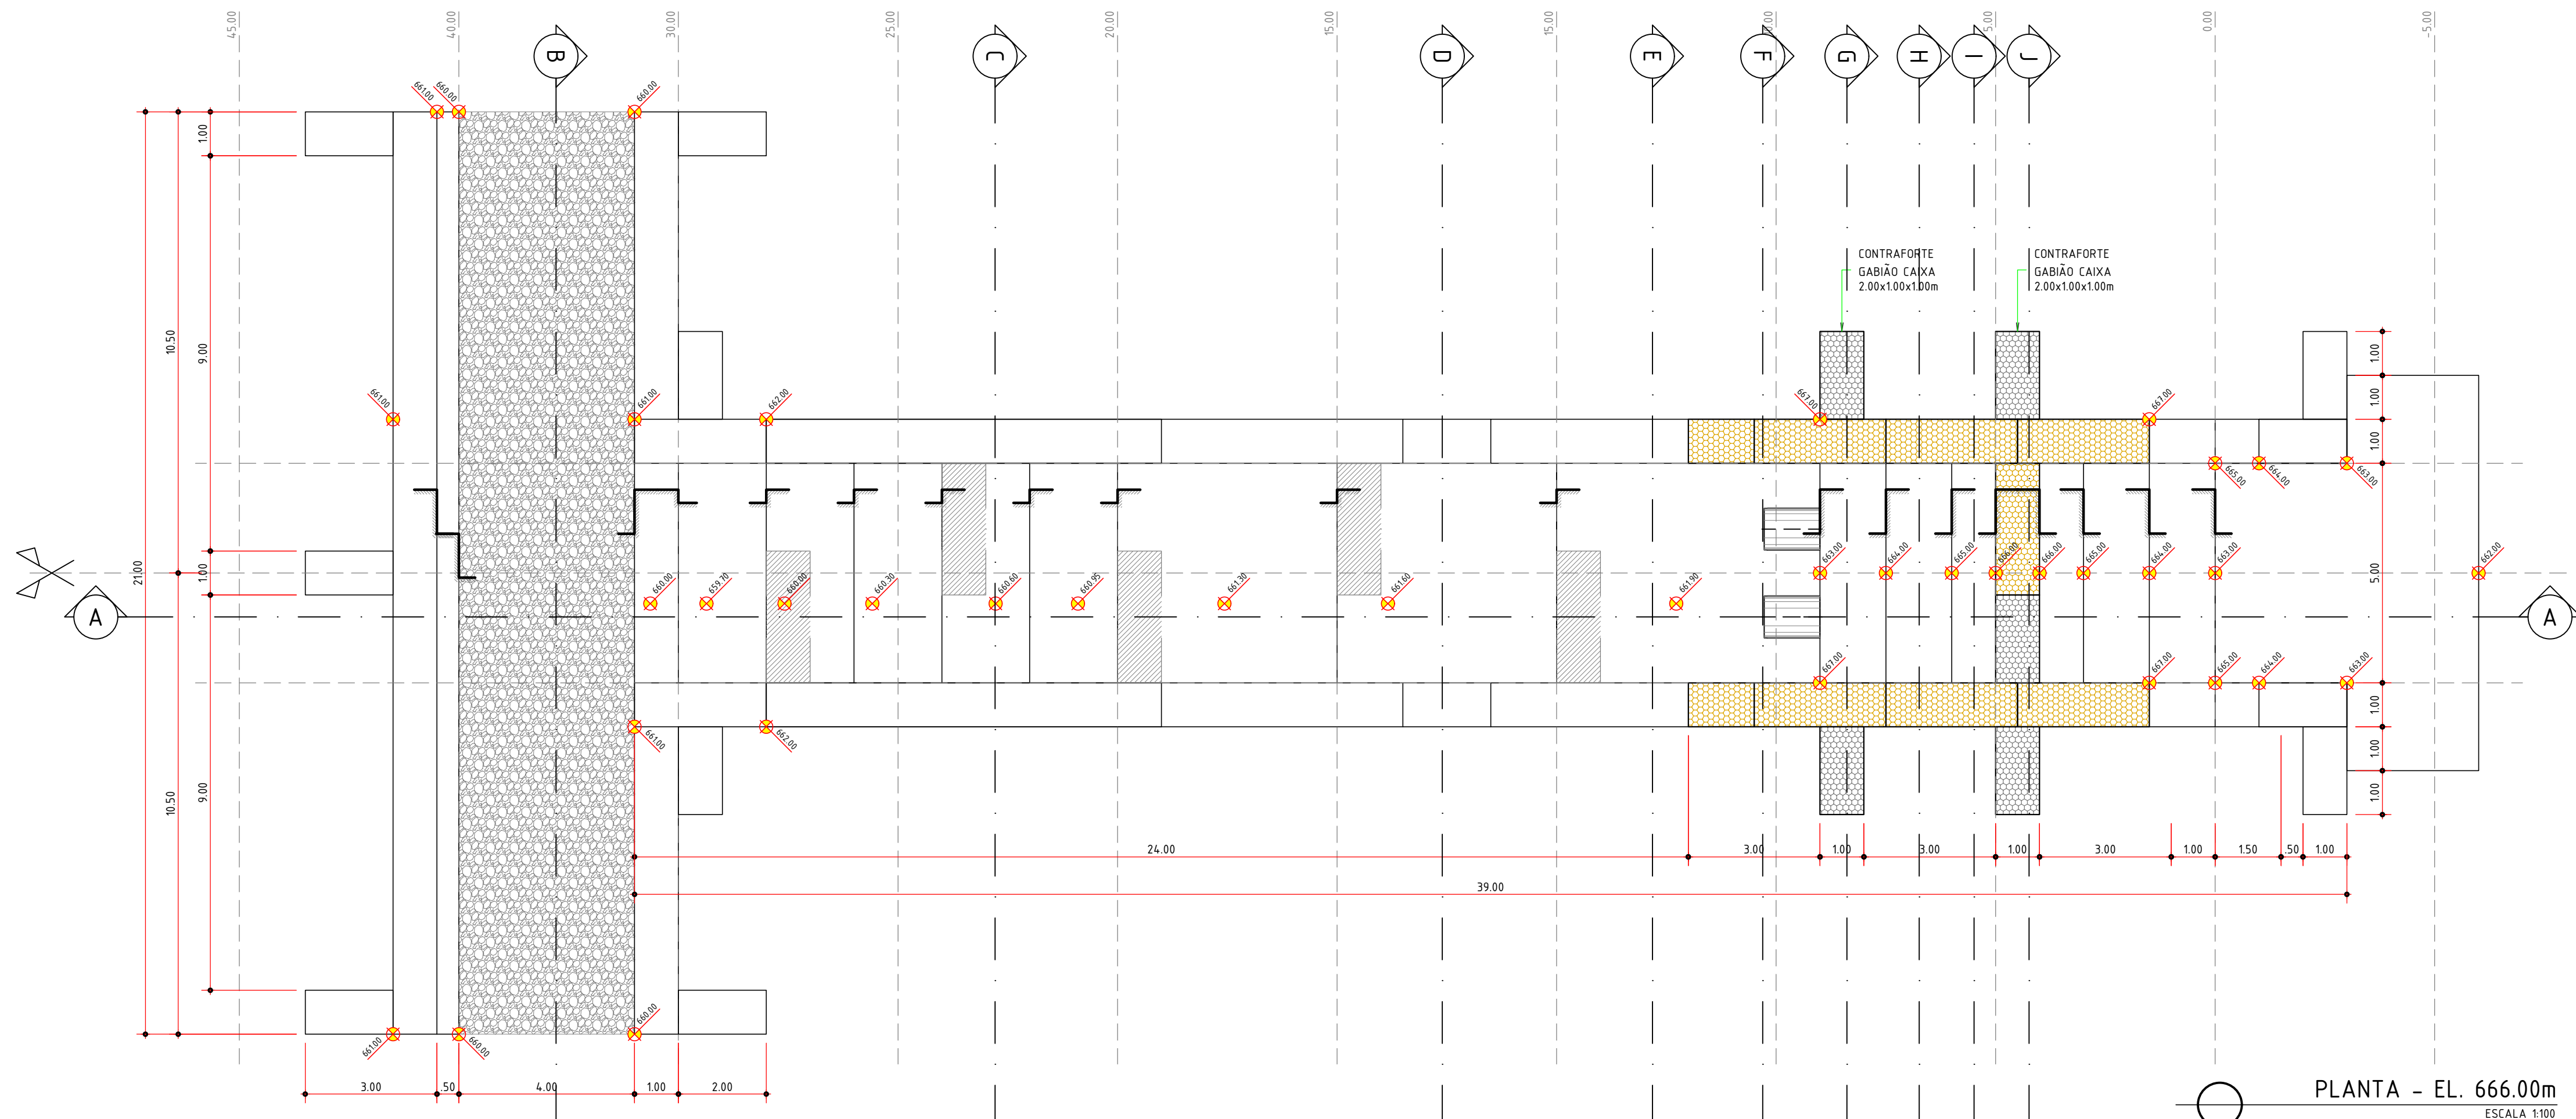

PLANTA - EL. 666.00m
ESCALA 1:100

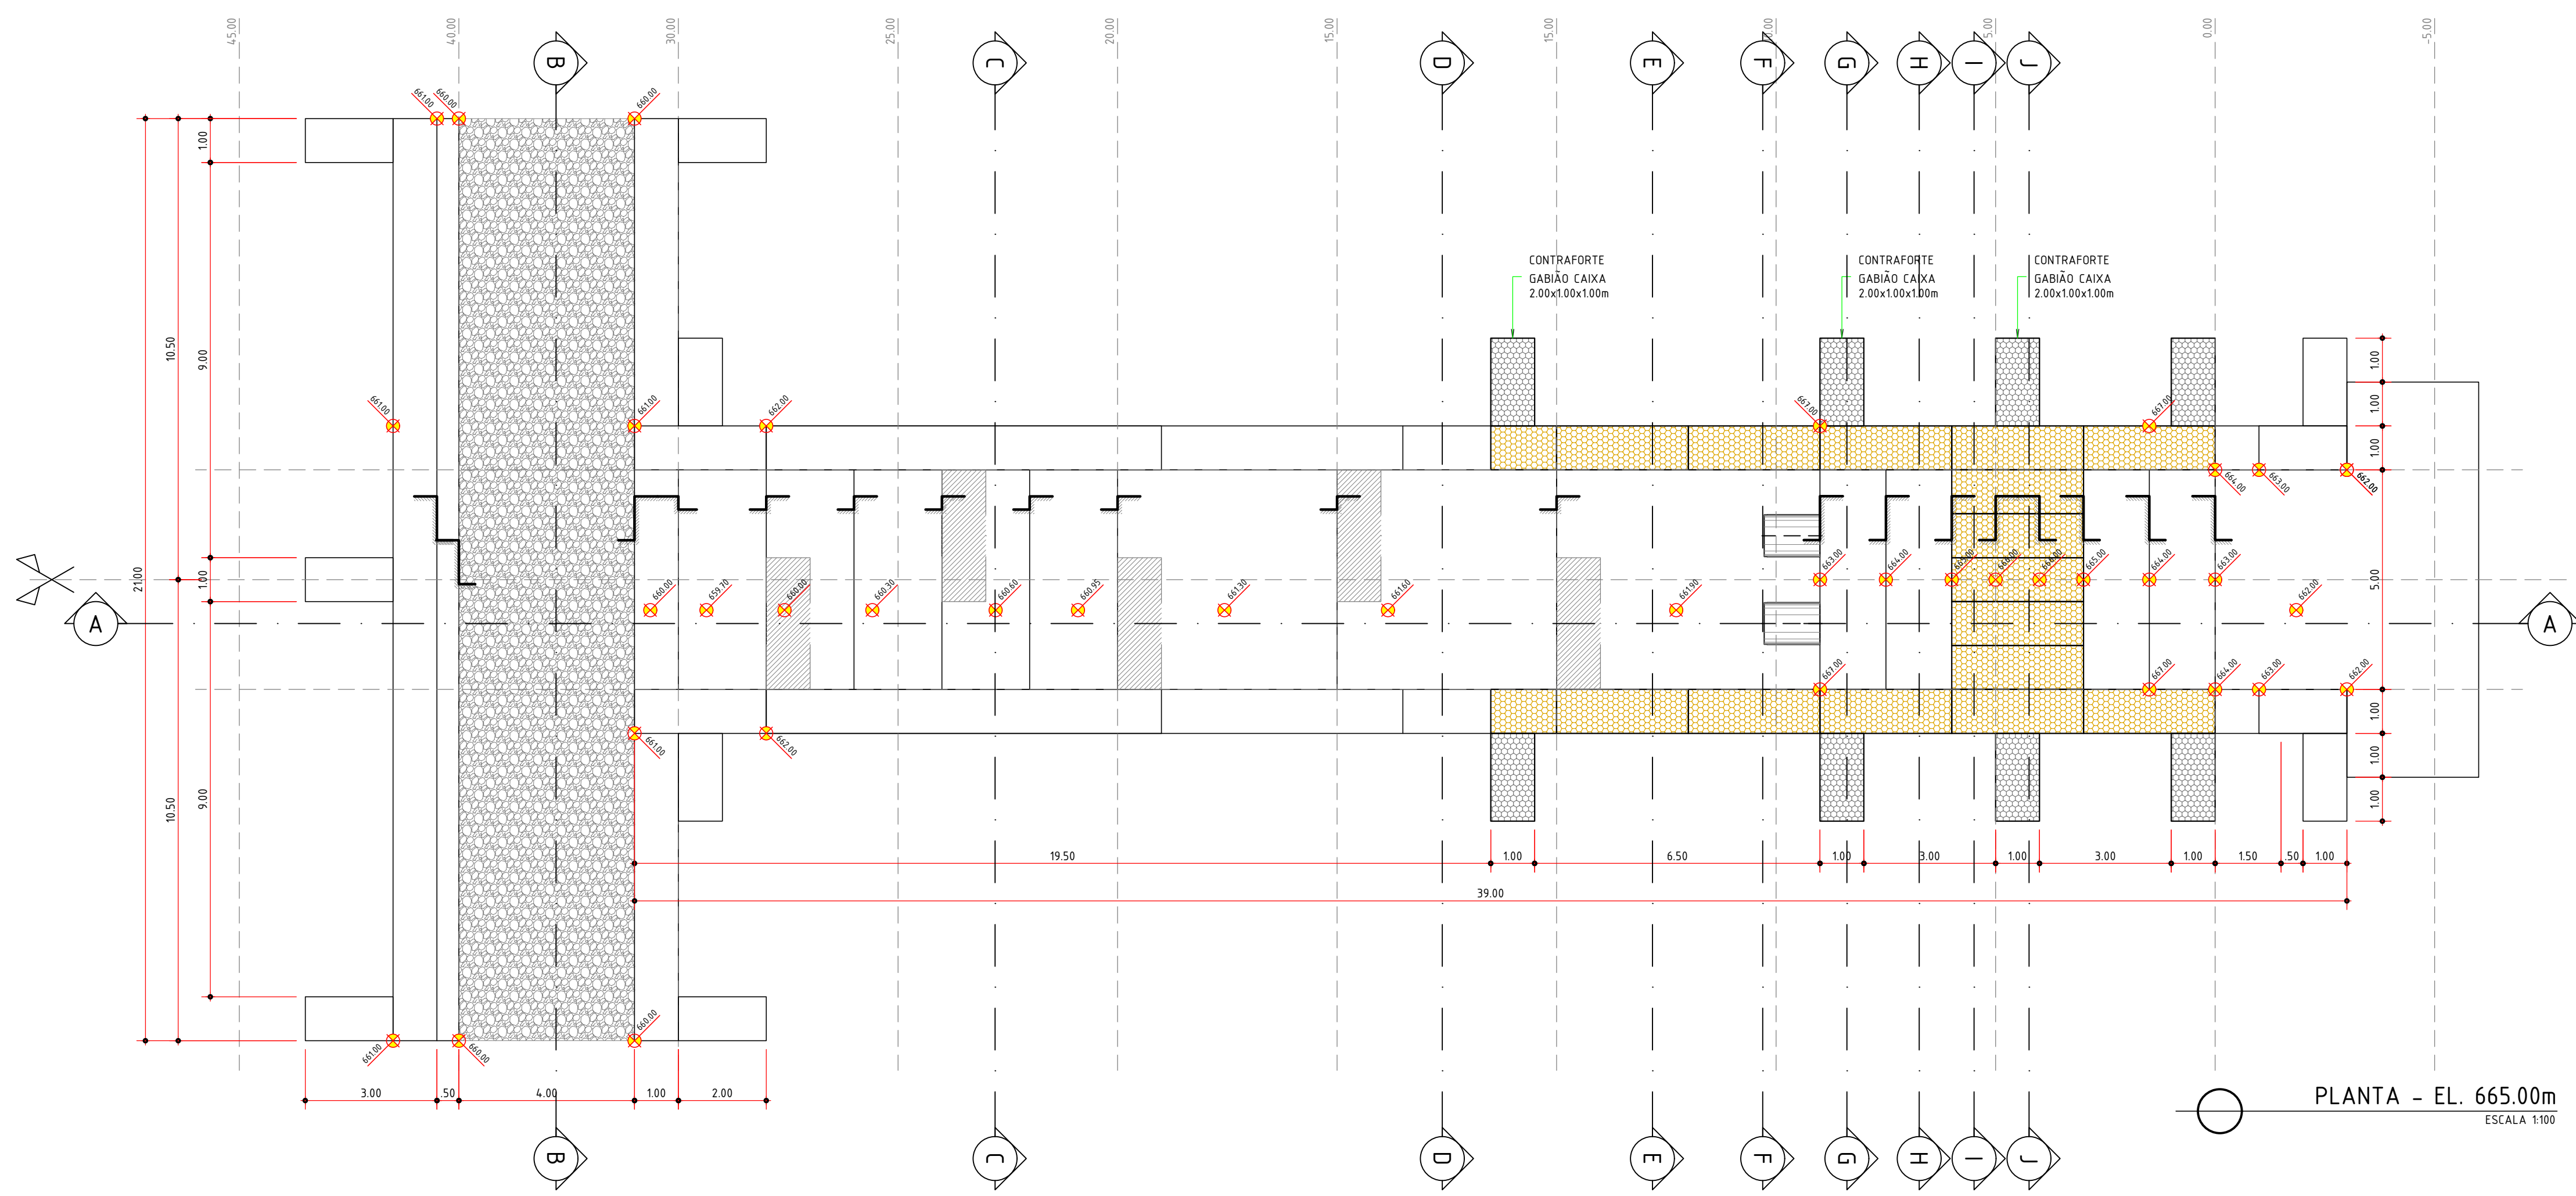

PLANTA - EL. 665.00m
ESCALA 1:100

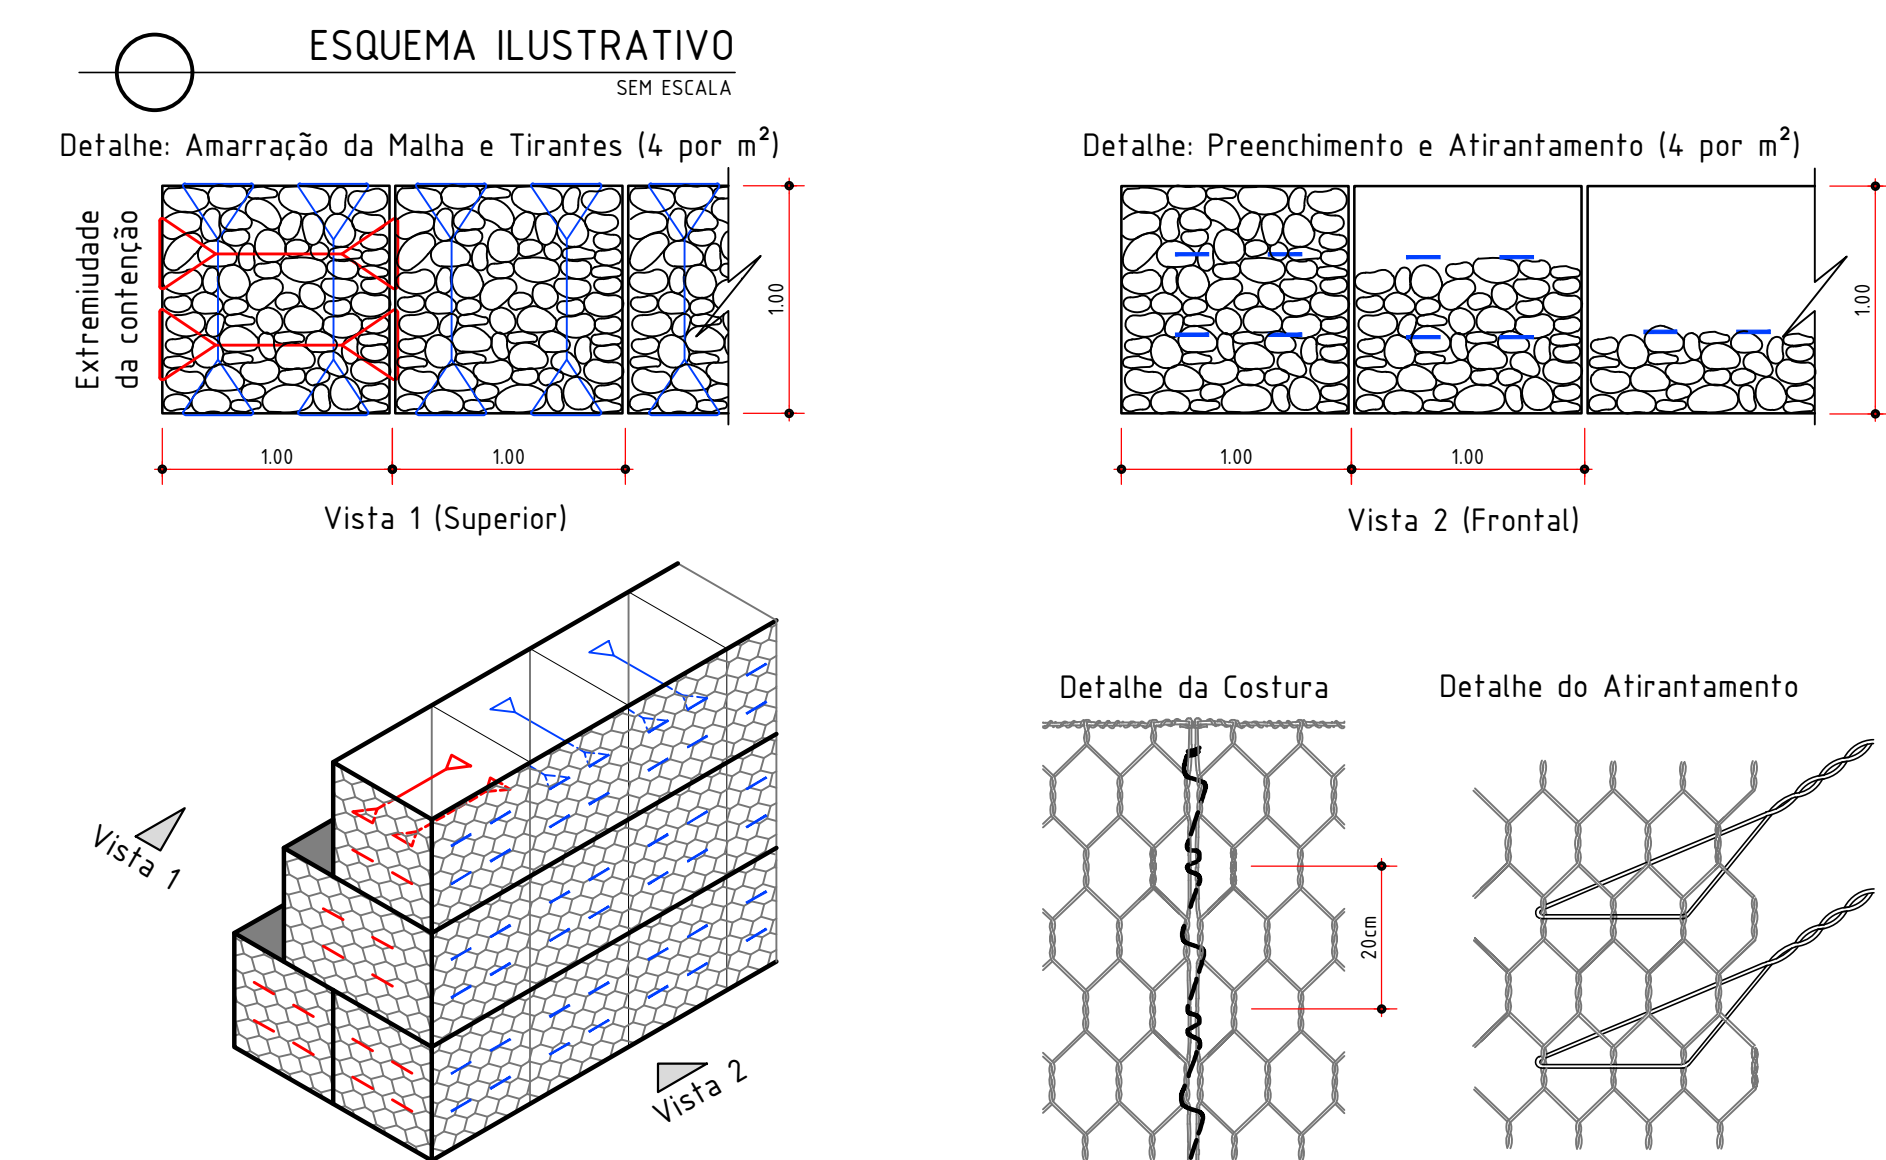


CONVENÇÕES DE PROJETO:

	GABIÃO TIPO CAIXA COM MALHA HEXAGONAL DE DUPLA TORÇÃO, PRODUZIDA A PARTIR DE ARAMES REVESTIDOS, DIÂMETRO EXTERNO 3,40mm, EM CONFORMIDADE COM AS NORMAS ABNT NBR 8964, NBR 1054 E EN 10223-3, COMPRIMENTO DE 3,00x100x100 METROS
	GABIÃO TIPO CAIXA COM MALHA HEXAGONAL DE DUPLA TORÇÃO, PRODUZIDA A PARTIR DE ARAMES REVESTIDOS, DIÂMETRO EXTERNO 3,40mm, EM CONFORMIDADE COM AS NORMAS ABNT NBR 8964, NBR 1054 E EN 10223-3, DIMENSÃO DE 2,00x100x100 METROS
	GABIÃO TIPO COLCHÃO RENO COM MALHA HEXAGONAL DE DUPLA TORÇÃO, PRODUZIDA A PARTIR DE ARAMES REVESTIDOS, DIÂMETRO EXTERNO 3,40mm, EM CONFORMIDADE COM AS NORMAS ABNT NBR 8964, NBR 1054 E EN 10223-3, DIMENSÃO DE 3,00x200x100 METROS
	CAMADA DE RACHÃO ARRUMADO (DSI) #25cm
	GEOTÊXTIL, NÃO TECIDO 100% POLIÉSTER AGULHADO E CONSOLIDADO TEMPERAMENTE POR CALANDRAGEM, RESISTÊNCIA LONGITUDINAL A TRAÇÃO (FAIXA LARGA) 100kN/m, ALONGAMENTO (FAIXA LARGA) 50%, RESISTÊNCIA AO PUNÇONAMENTO CBR 150kN, COM PERMEABILIDADE DE 0,20cm/s
	REVESTIMENTO DE CONCRETO C-25 SOBRE GABIÃO

NOTAS GERAIS:

- TODAS AS MEDIDAS ESTÃO INDICADAS EM METROS, EXCETO ONDE HOUVER INDICAÇÃO CONTRÁRIA.
- NÃO TOMAR MEDIDAS EM ESCALA.
- EVENTUAIS DIVERGÊNCIA OU DUVIDAS DEVERÃO SER COMUNICADAS AO PROJETISTA.
- TODA E QUALQUER ALTERAÇÃO NO PROJETO DEVERÁ SER APROVADA PELO PROJETISTA.

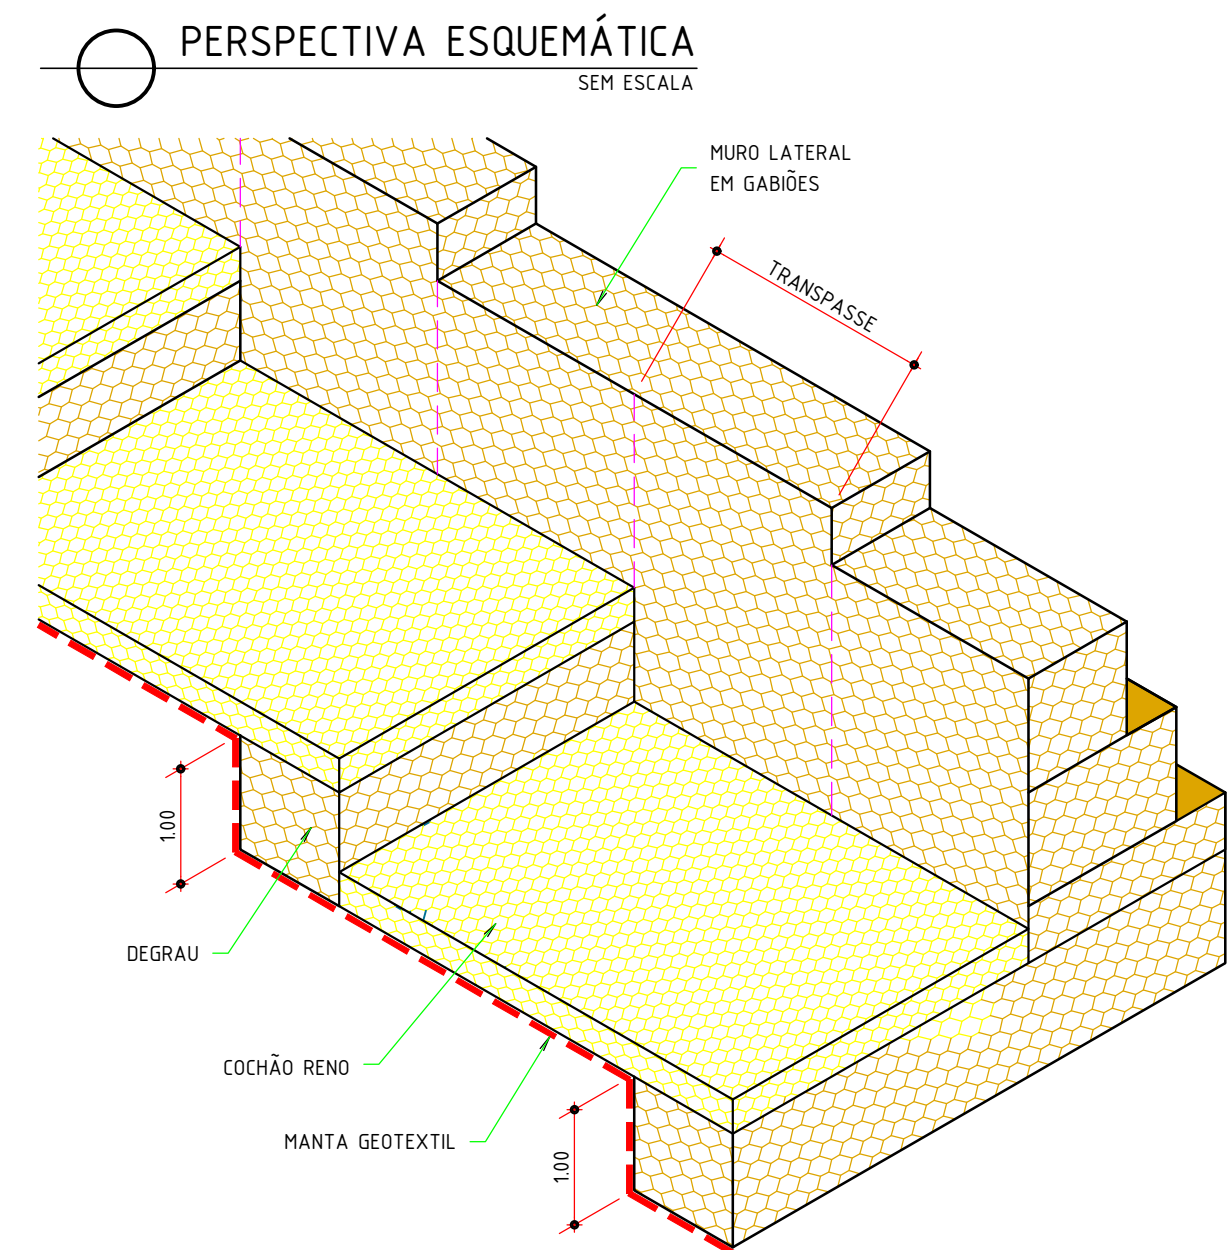

2	24/06/2025	CORREÇÃO QUANT. E ACRÉSCIMO DE COTAS DE LAJOTO	M.R.OLIVEIRA	M.R.OLIVEIRA
1	24/06/2025	ACRESCIDAS COTAS DOS VÉRTICES DA ESCADA HIDRÁULICA	M.R.OLIVEIRA	M.R.OLIVEIRA
0	24/04/2025	EMISSÃO INICIAL	M.R.OLIVEIRA	M.R.OLIVEIRA
NR	DATA	ESPECIFICAÇÃO DA MODIFICAÇÃO	DESENHO	RESP.
PREFEITURA MUNICIPAL DE ARARAQUARA SECRETARIA MUNICIPAL DE OBRAS E SERVIÇOS PÚBLICOS DIVISÃO DE DRENAGENS				
projeto: PROJETO DE DRENAGEM CONVENCIONAL				
requisitante: SECRETARIA MUNICIPAL DE OBRAS PÚBLICAS				
local:	AVENIDA QUATRO - JARDIM MARIA LUIZA - ARARAQUARA/SP	id projeto:	002-2025-PMA-SOSP	
secretaria de obras e serviços públicos:	ENGR. VALTER RICARDO LEO ROZATTO	subprojeto:		
autor do projeto:	ENGR. MARCOS ROBERTO DE OLIVEIRA - CREA 506119088	art. 1º/1º/1º:		
data:	24/04/2025	escala:	1:100	projetado:
autor:	M.R.OLIVEIRA	desenhado:	M.R.OLIVEIRA	
rubrica:	RECUPERAÇÃO - BACIA DETENÇÃO	rubrica:	DRE-08/12	
assinatura:	JARDIM MARIA LUIZA (BACIA DO CÔRREGO DO CUPIM) VERTEDEIRO - PLANTAS E DETALHES	assinatura:		
assinatura:		assinatura:		2