

Área de Lazer "Antonio José Paterniani (Tonzé)"

Jardim América

Vila Joinville

	Prefeitura do Município de Araraquara	Secretaria responsável:	Secretaria de Desenvolvimento Urbano
	Rua São Bento, nº. 840 - Centro - Araraquara/SP CEP:14.800-103	Convênio Nº:	-
		Data:	04/06/2024

Título do projeto:	COBERTURA DA QUADRA E REFORMA DA ÁREA DE LAZER "ANTONIO JOSÉ PATERNIANI (TONZÉ)"	ID:	AR
Assunto/Referência:	IMPLANTAÇÃO, PLANTA DE DEMOLIÇÃO, TABELAS DE MATERIAIS E ACABAMENTOS, DETALHES ACESSIBILIDADE		

Endereço da obra:
RUA JURUPEMA, S/N, JARDIM AMÉRICA - ARARAQUARA/SP

Lote:	Quadra:	Inscrição Cadastral P.M.A.:
-	-	06.0115.0002

Desenho:	Processo nº:	Matrícula:
Bruno	Memorando 4.491/2023 1Doc	160.491




Autor do projeto:	CAU nº:	RRT/ART:	Assinatura:	Desenho nº:	Folha nº:
Arq Bruno Rafael Zanetti	A88541-0	14059562			
Autor do projeto:	CAU nº:	RRT/ART:	Assinatura:	2-2-443/A	1/1
Responsável pelo levant. topográfico:	CREA nº:	RRT/ART:	Assinatura:		

Visto do coordenador/secretário:	Substitui o desenho nº:	Revisão nº:
Arq Salua Kairuz Manoel Poletto		00

Aprovação:		
Latitude:	Longitude:	Projeção UTM:
21°46'41.8"S	48°08'35.8"O	-

 PREFEITURA DO MUNICÍPIO DE ARARAQUARA SECRETARIA MUNICIPAL DE DESENVOLVIMENTO URBANO Subsecretaria de Obras Particulares Divisão de Aprovação de Projetos de Edificações	
APROVADO	
Análise de Projeto nº: 2.004/2024 Selo de aprovação 1.126/2025 emitido em 29/08/2025 por Milton Balestrini	

Para verificação e validade das assinaturas, acessar o link: https://www.araraquara.sp.gov.br/portal/verificacao-assinaturas

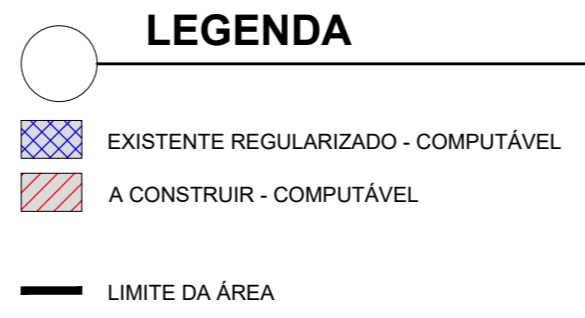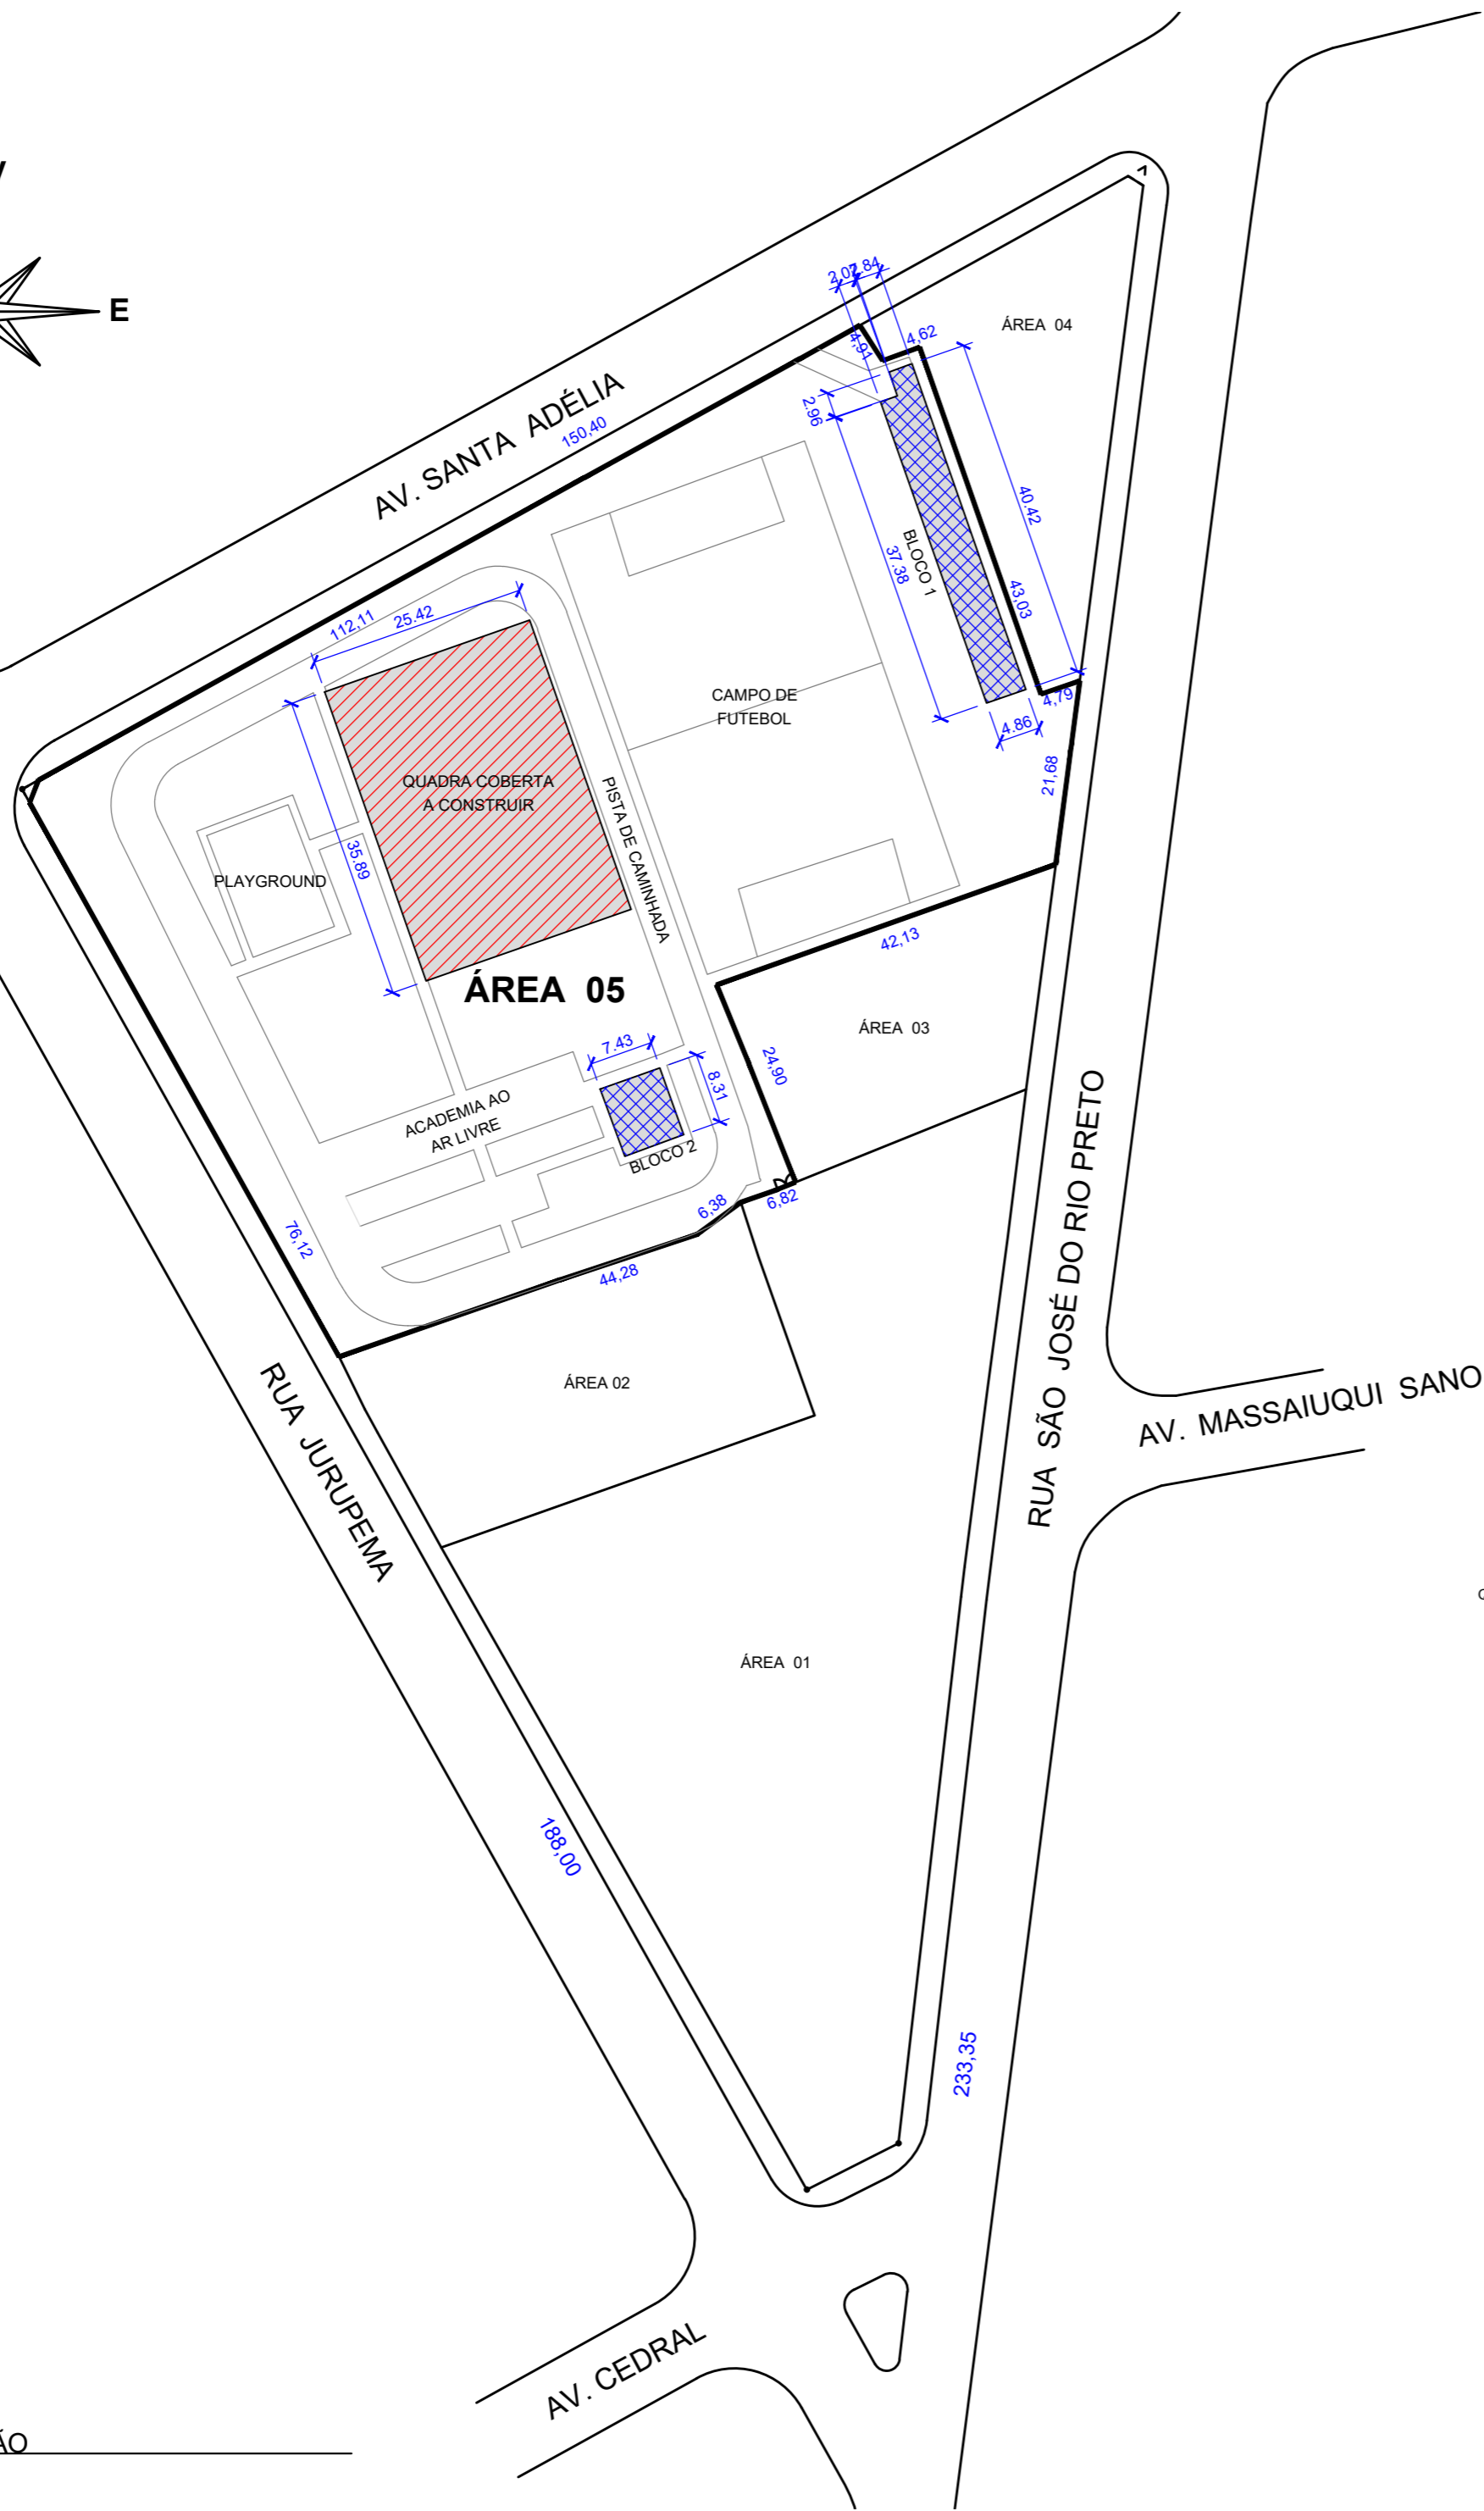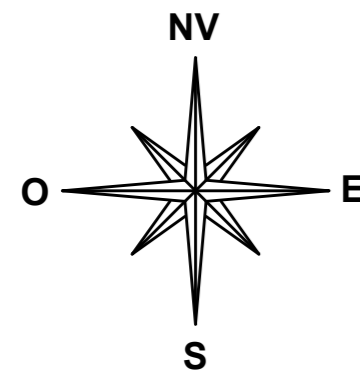

QUADRO DE ÁREAS:	
TERRENO	8.117,87 m ²
A CONSTRUIR:	
PAVIMENTO TÉRREO	
QUADRA COBERTA	912,22 m ²
TOTAL A CONSTRUIR	912,22 m ²
EXISTENTE:	
PAVIMENTO TÉRREO	
BLOCO 1 - BOCHA	191,70 m ²
BLOCO 2 - VESTIÁRIOS	61,55 m ²
TOTAL EXISTENTE	253,25 m ²
TOTAL (SITUAÇÃO PRETENDIDA)	1.165,47 m ²
LIVRE	6.952,40 m ²
BENFEITORIAS:	
PAVIMENTO TÉRREO	
CAMPO DE FUTEBOL	1.728,29 m ²
QUADRA DESCOBERTA	583,10 m ²
PISTA DE CAMINHADA	1.047,41 m ²
PLAYGROUND	155,55 m ²
ACADEMIA AO AR LIVRE	213,59 m ²

IMPLANTAÇÃO
1:750

4				
3				
2				
1	Numeração da folha, nº da matrícula	BRUNO	04/06/2024	
0	EMISSION INICIAL	BRUNO	08/04/2024	
Nº	Especificação de modificação	Resp.	Data	Visto

Prefeitura do Município de Araraquara
Rua São Bento, nº. 840 - Centro - Araraquara/SP
CEP:14.800-103

Secretaria responsável:
Secretaria de Desenvolvimento Urbano

Convênio Nº: -
Data: 04/06/2024

Título do projeto:
AMPLIAÇÃO DE ÁREA INSTITUCIONAL
COBERTURA DA QUADRA E REFORMA DA ÁREA DE LAZER "ANTONIO JOSÉ PATERNIANI (TONZÉ)"

Assunto/Referência:
IMPLANTAÇÃO

ID:
AR

Endereço da obra:
RUA JURUPEMA, S/N, JARDIM AMÉRICA - ARARAQUARA/SP

Lote: -
Quadra: -
Inscrição Cadastral P.M.A.: 06.0115.0005

Desenho:
Arqº Lisandra S. Casagrande

Processo nº:
Memorando 4.491/2023 1Doc

Matrícula:
160.491

Autor do projeto: Arq Bruno Rafael Zanetti	CAU nº: A88541-0	RRT/ART: 14059562	Assinatura:	Desenho nº: 2-2-443-C	Folha nº: 1/1
Autor do projeto:	CAU nº:	RRT/ART:	Assinatura:		
Responsável pelo levant. topográfico:	CREA nº:	RRT/ART:	Assinatura:		

Visto do coordenador/secretário:
Arqº Salua Kairuz Manoel Poletto

Substitui o desenho nº:
-

Revisão nº:
00

Aprovação:

PREFEITURA DO MUNICÍPIO DE ARARAQUARA
SECRETARIA MUNICIPAL DE DESENVOLVIMENTO URBANO
Subsecretaria de Obras Particulares
Divisão de Aprovação de Projetos de Edificações


APROVADO

Análise de Projeto nº: 2.004/2024
Selo de aprovação 1.124/2023 emitido em 29/08/2023
por Milton Balestrini

Latitude:
21°46'41.8"S


Longitude:
48°08'35.8"O

Projeção UTM:
-

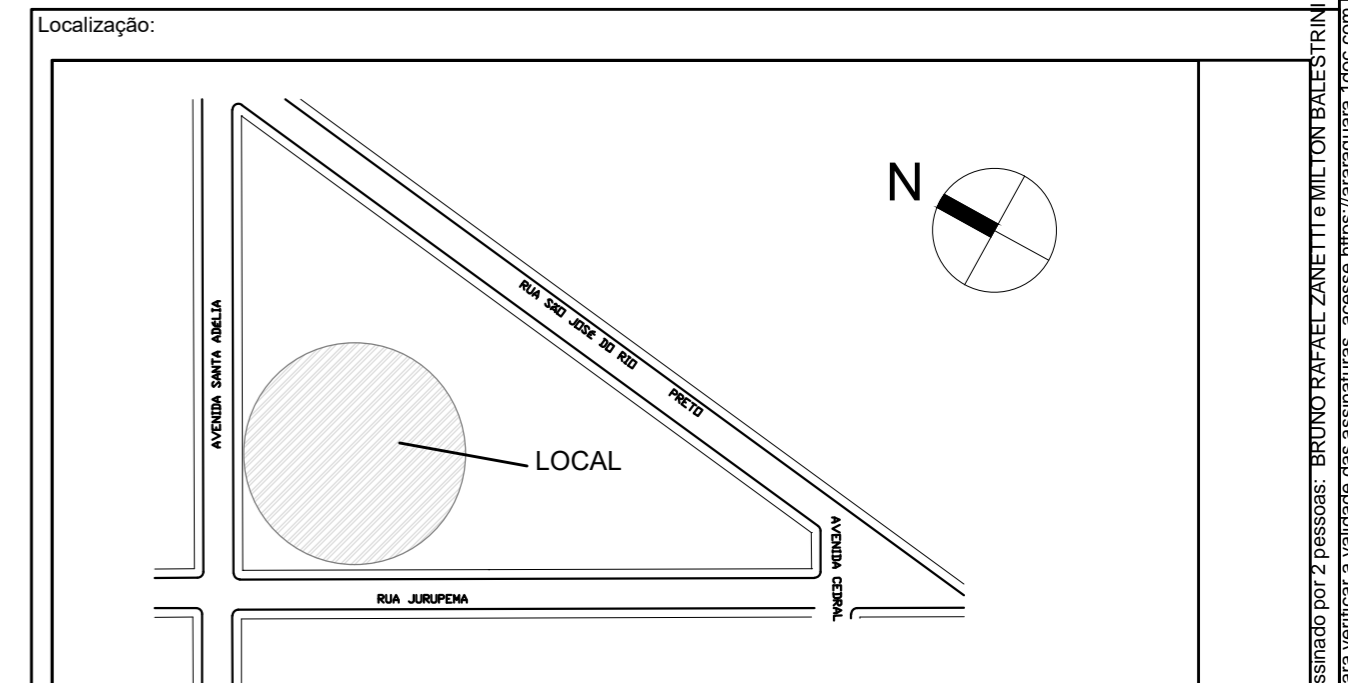


Assinado por 2 pessoas: BRUNO RAFAEL ZANETTI e MILTON BALESTRINI
Para verificar a validade das assinaturas, acesse mpis/araraquara.tdoc.com.br/verificacao/DEDE-5168-9411-3657 e informe o código DEDE-5168-9411-3657



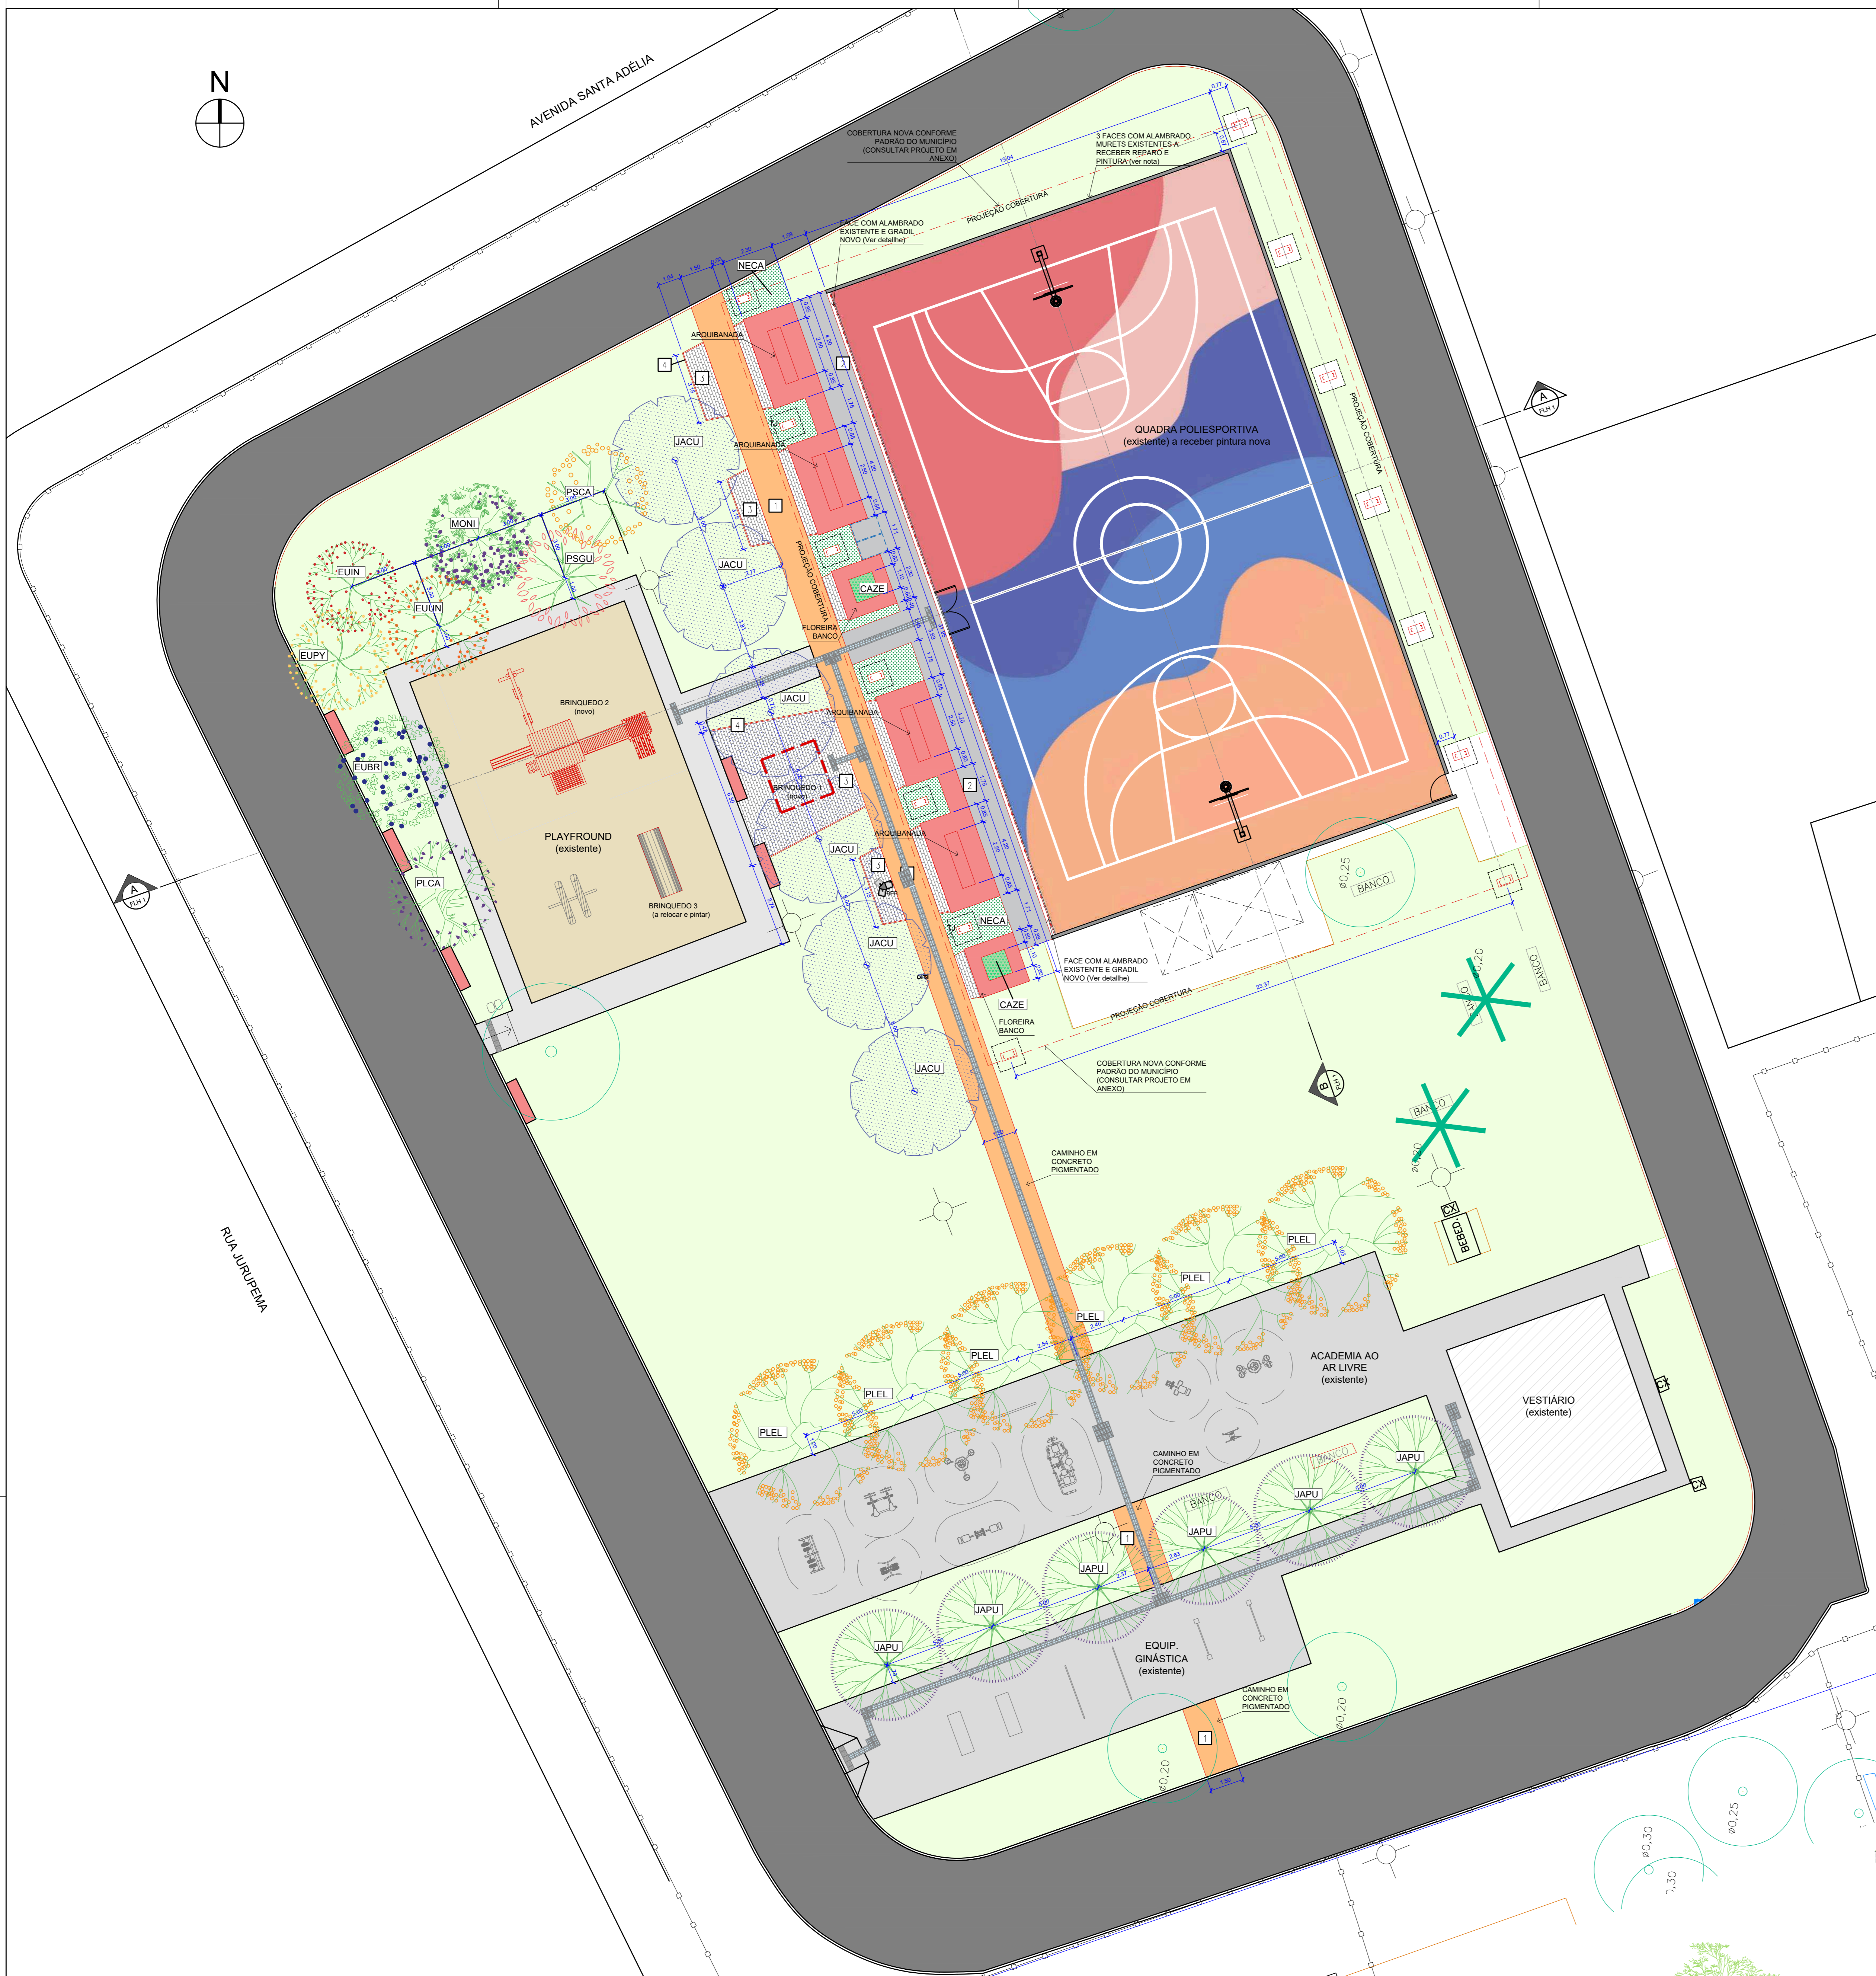


PLANTA ESCALA 1/125

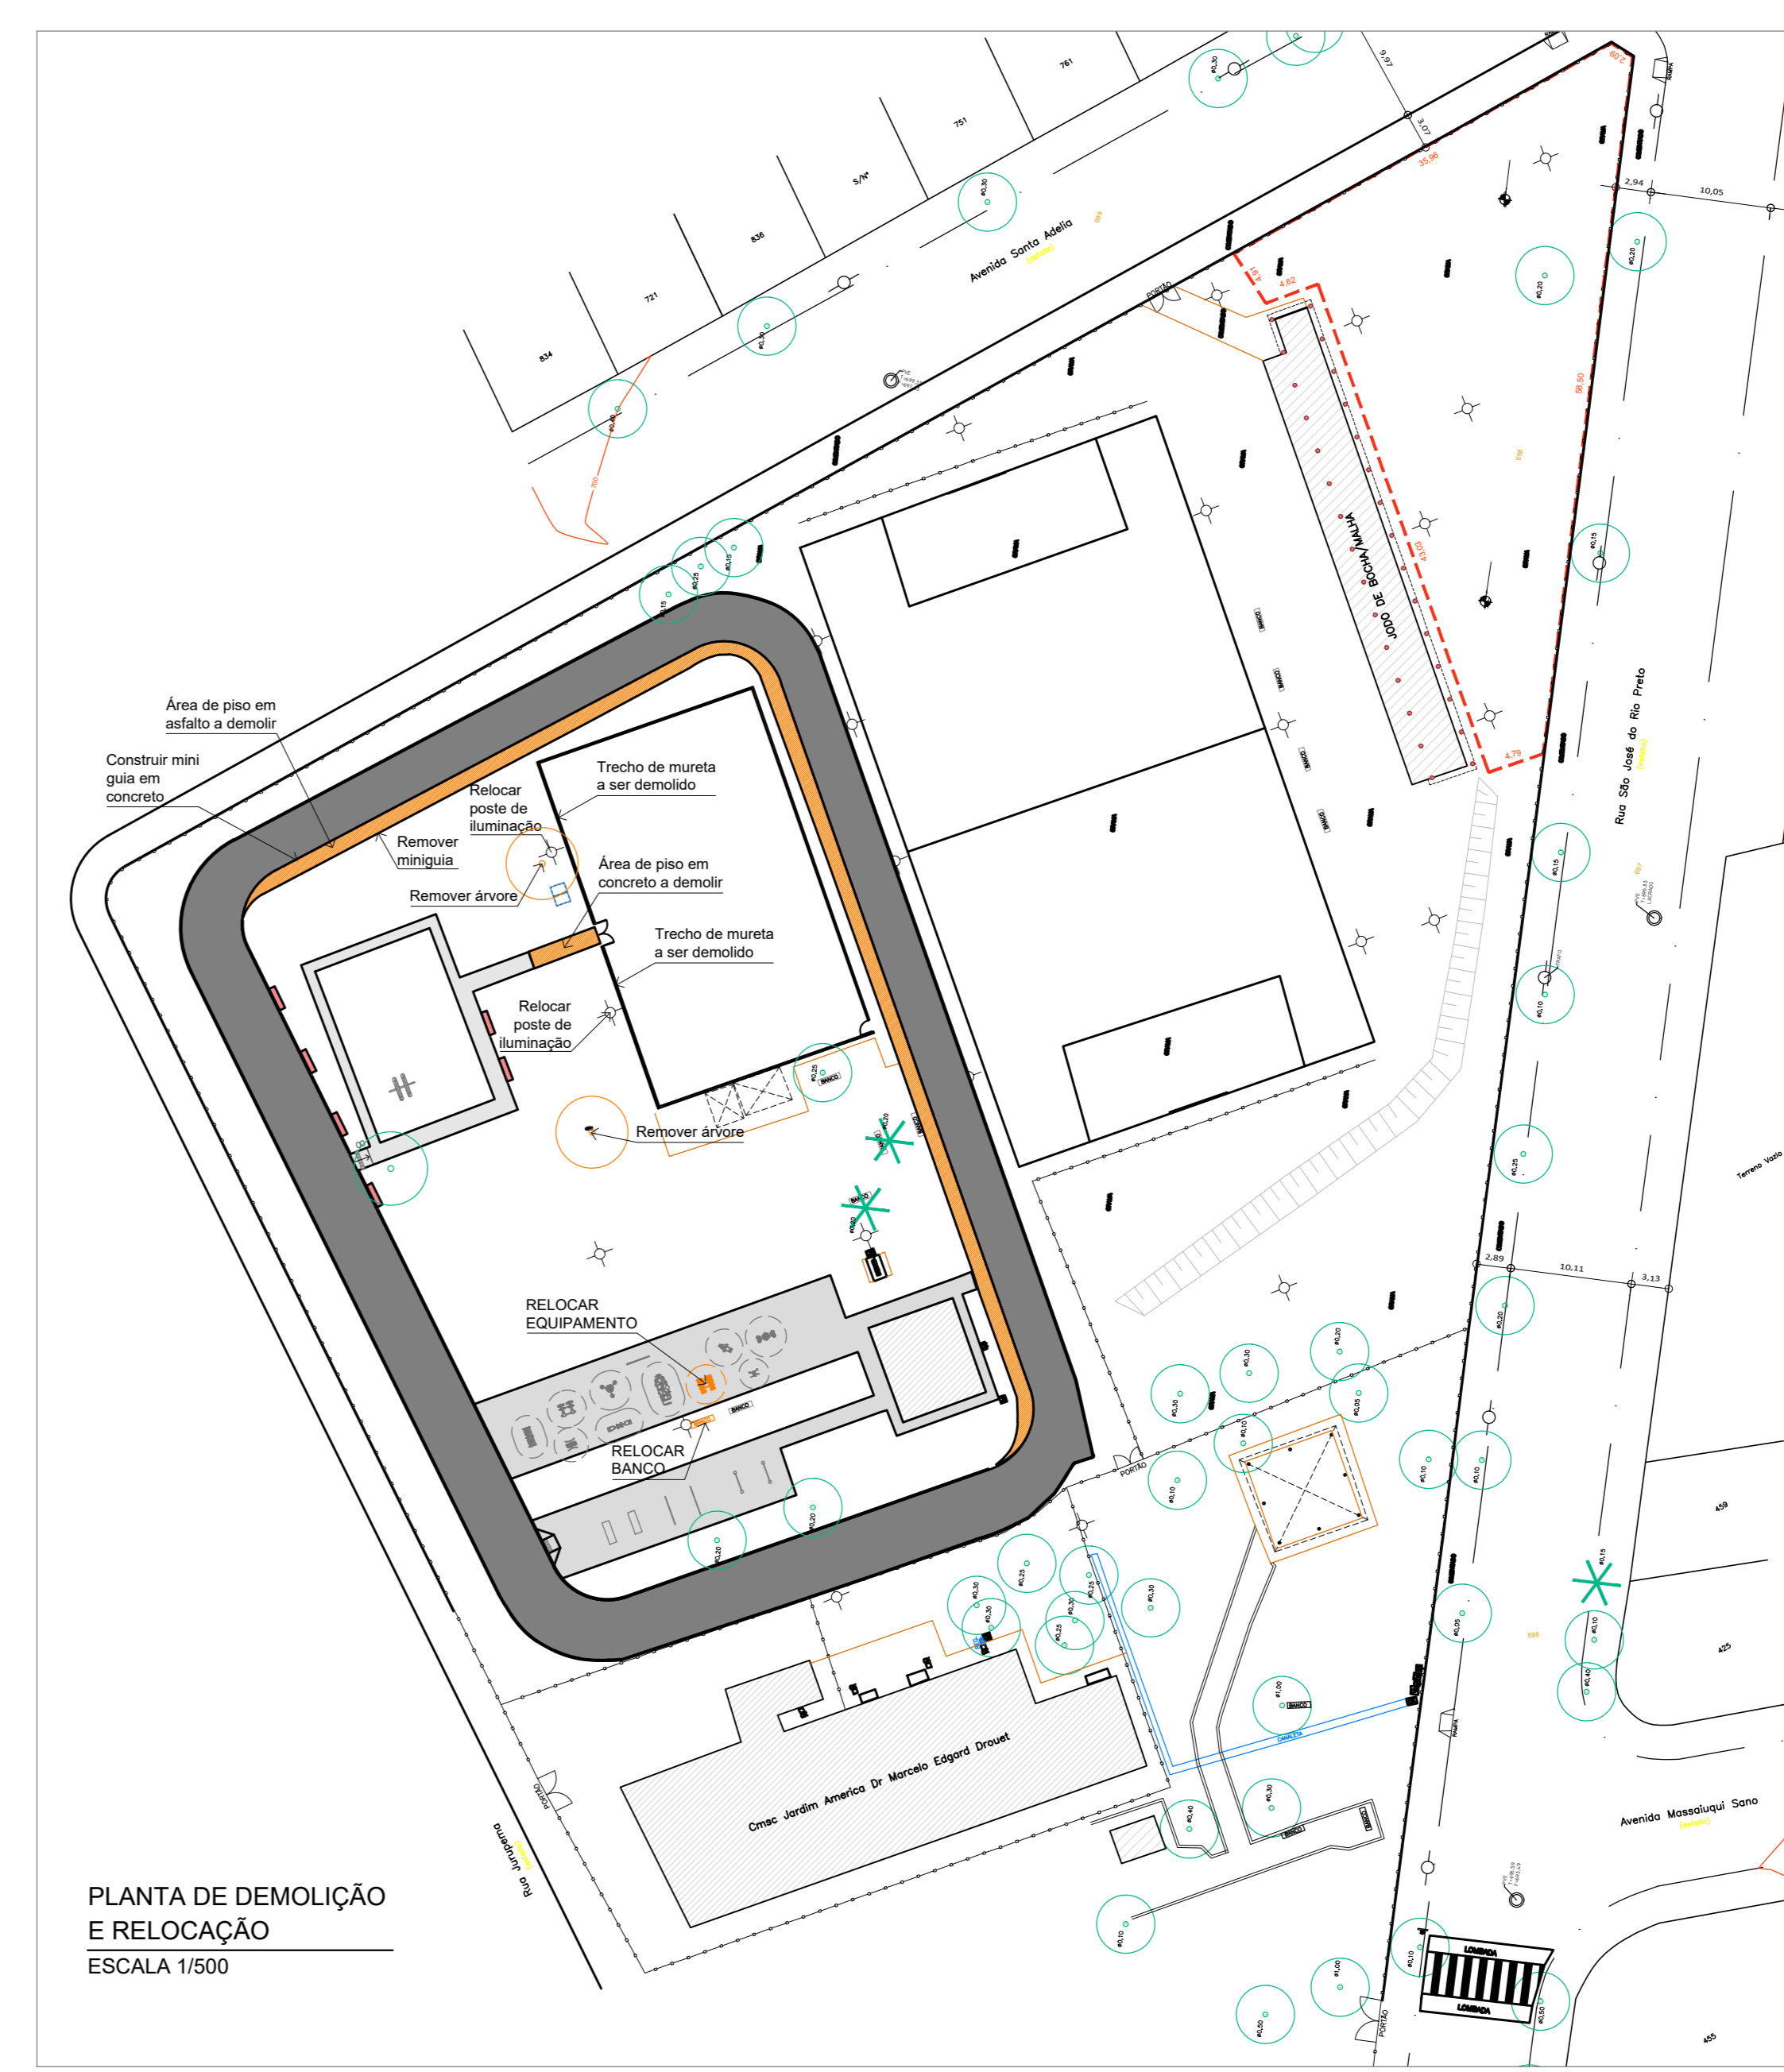


PLANTA DE DEMOLIÇÃO E RELOCAÇÃO ESCALA 1/500

INSTRUÇÕES GERAIS PARA IMPLANTAÇÃO DOS JARDINS

- VERIFICAÇÃO DE LOCAÇÃO**
A posição de plantio e/ou transplante das espécies vegetais deve ser confirmada antes da implantação do Projeto, para evitar interferências com as redes subterrâneas de infraestrutura.
- LIMPEZA**
O terreno onde vai ser implantado o jardim deverá ser limpo de todo material indesejável nele existente, como pedras, restos de construção, madeira, tocos, materiais ferruginosos e quaisquer outros detritos.
- REBAIXAMENTO/ APLANAMENTO**
Nas áreas que irão receber gramado, forrações e arbustos, deverá ser realizada a remoção do solo de 12cm de espessura.
- REVOLVIMENTO E ESCAVAÇÃO**
Para o plantio de forrações e arbustos em maciços, realizados diretamente no solo a escavação e o revolvimento serão até a profundidade de 25cm, contados abaixo do nível do piso acabado.
Para arbustos isolados, deve-se fazer covas de aproximadamente 20x20x40cm, e para árvores e palmeiras, covas de 35x35x80cm, ou largura proporcional ao tamanho do tronco.
- PREPARAÇÃO DO SOLO**
Para áreas de canteiros no nível do solo, deve-se acrescentar sobre a terra existente já revolvida, uma camada de 3cm de areia de rio (grossa, preferencialmente, ou média) e 5cm de composto orgânico (húmus de minhoca ou similar), e depois revolver bem todos os materiais, misturando bem com o solo do local.
A composição do solo para o plantio nas covas (árvores, palmeiras e arbustos maiores) será na proporção de 1/4 de solo existente preparado "in loco", 1/4 de areia de rio e 2/4 de composto orgânico.
- REQUISITOS PARA AQUISIÇÃO DAS MUDAS**
Seguir rigorosamente as espécies indicadas na tabela e suas respectivas alturas.
Para as árvores deve-se atentar para que o tronco seja reto e bem formado, a copa seja formada pelo menos por ramos, sendo vedado o recebimento de mudas desprovidas de folhas. Só serão aceitas mudas com sistema radicular consolidado na embalagem de entrega, rejeitando-se aquelas cujos sistemas radiculares tenham sofrido quaisquer danos.
- APÓS PLANTIO**
Nos canteiros, cobrir o solo exposto com palha seca (restos de gramíneas e folhas bem secas, pequenos gravetos triturados), formando uma camada de aproximadamente 2cm, a fim de manter a umidade do solo, evitar lixiviação, erosão e respingos de terra com chuva. Utilizar fertilizante na proporção indicada pelo fabricante logo após o plantio e aplicar por mais 2 vezes a cada 45 dias.
Deverão ser executados todos os tratamentos culturais, como controle de insetos e plantas invasoras, que deverão ocorrer pelo período necessário ao "pegamento" e o desenvolvimento das mudas e à medida que forem ocorrendo as falhas no plantio original as mudas devem ser repostas.
- REGAS**
Garantir irrigação diária no primeiro mês após o plantio, de manhã ou final da tarde. Nos meses posteriores, a rega deverá ser realizada de dias ou três vezes por semana, conforme necessário.

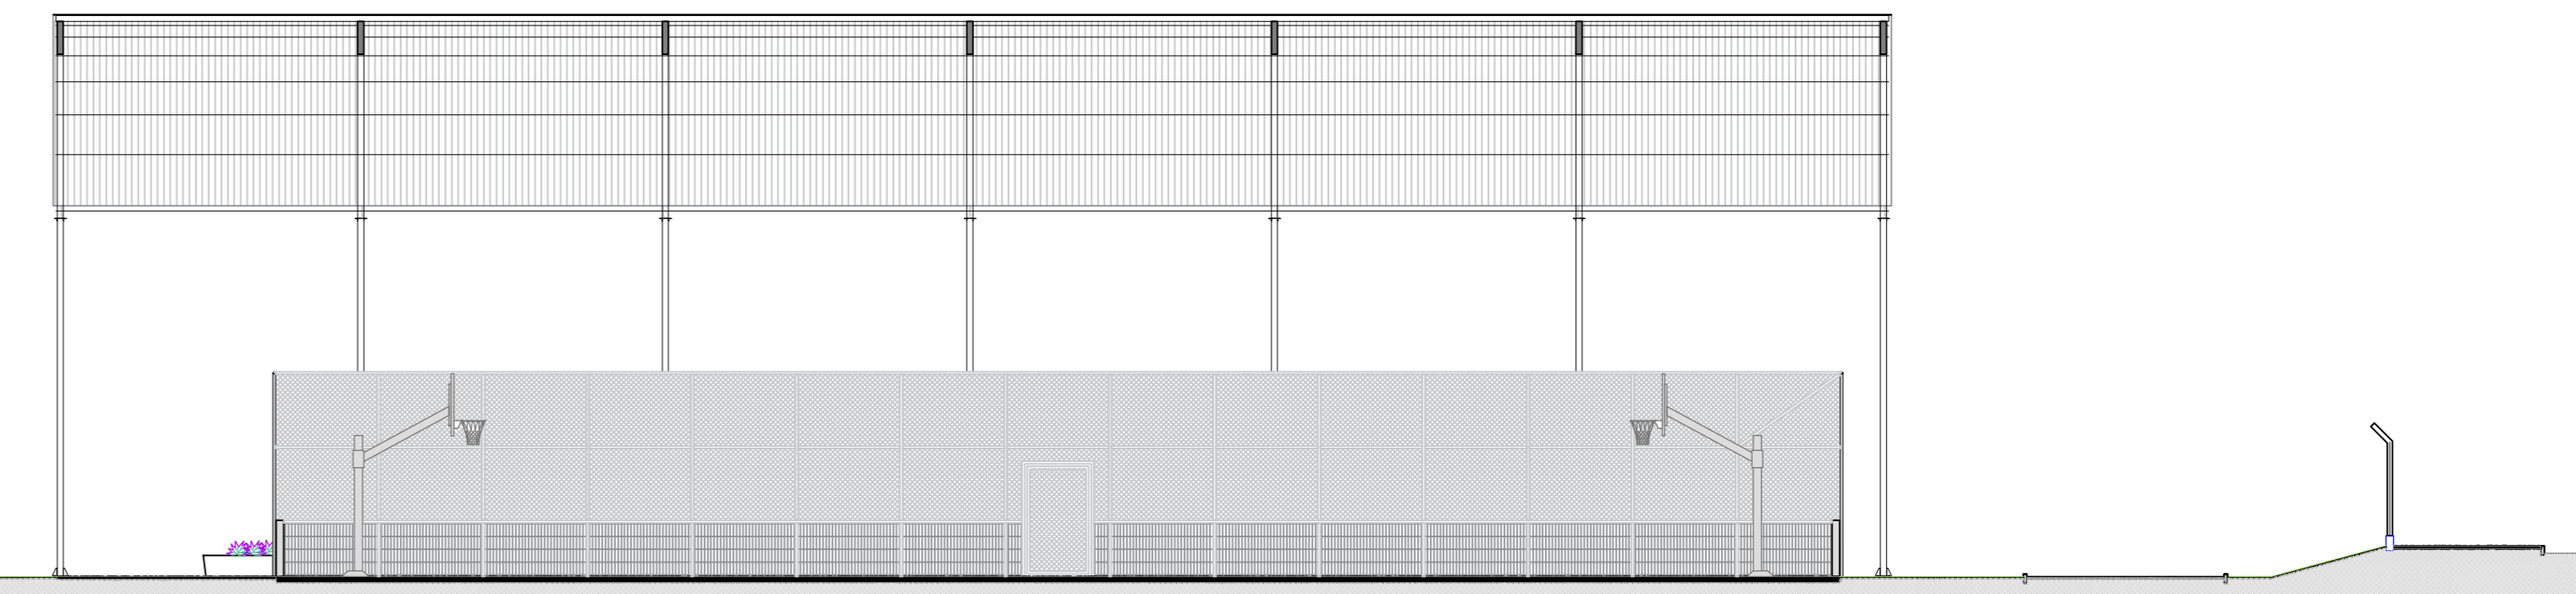

CORTE BB ESCALA 1/125

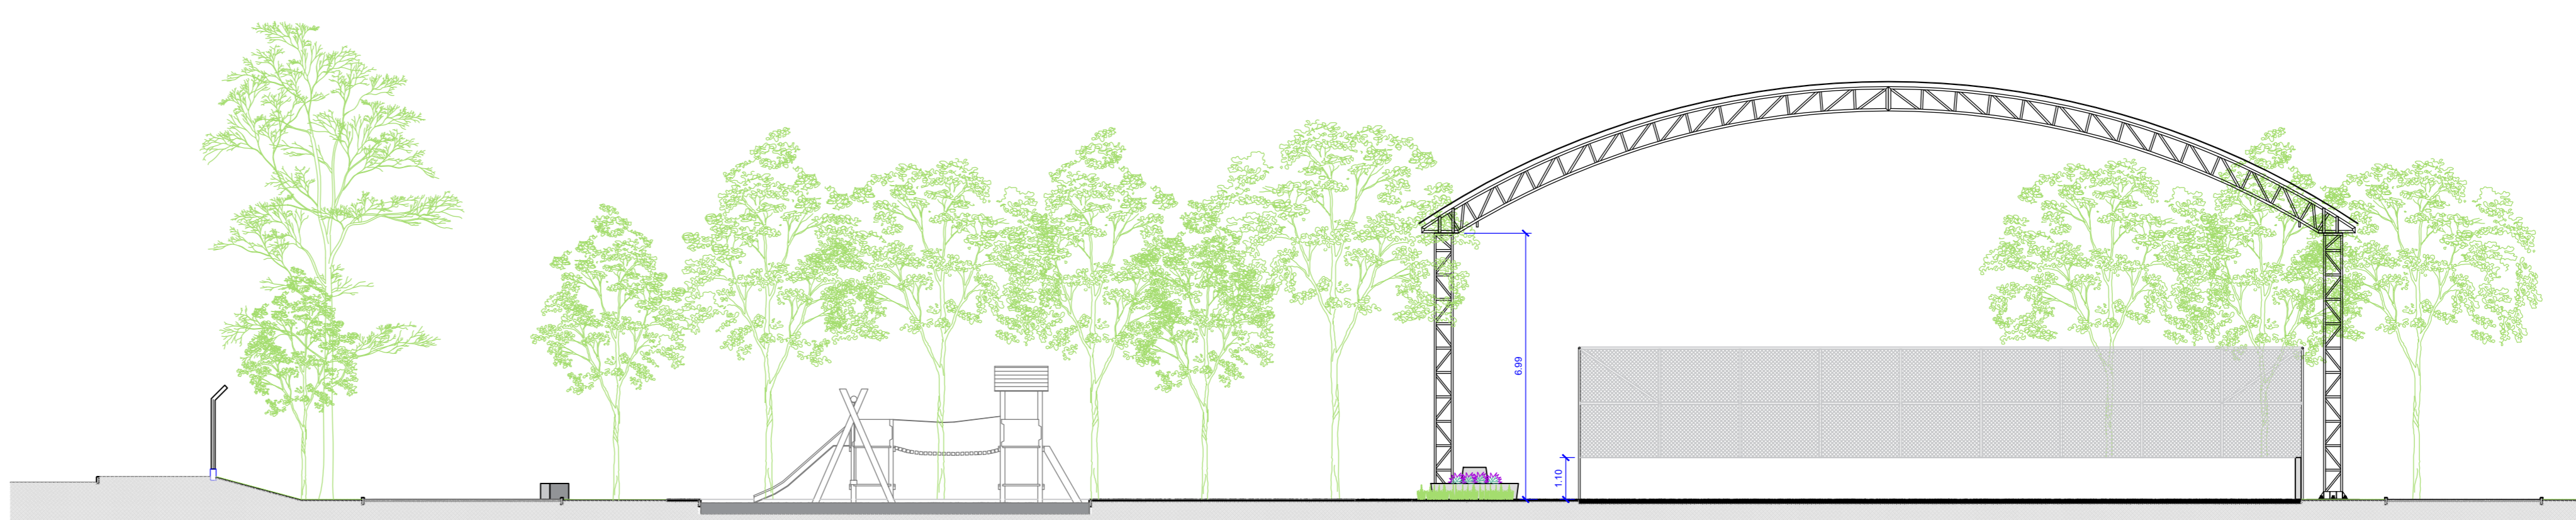

CORTE AA ESCALA 1/125

LEGENDA MATERIAIS

Nº	SÍMBOLO	DESCRIÇÃO	QUANT.
1	[Símbolo]	ELEMENTOS A CONSTRUIR	
2	[Símbolo]	PISO EM CONCRETO DESEMPENADO PIMENTADO NA COR AZEITRE 40x40x20 MPA COM JUNTAS DE DILAÇÃO, COM APLICAÇÃO DE ENLARGADOR DE SUPERFÍCIE	85,40 m²
3	[Símbolo]	PISO EM CONCRETO DESEMPENADO 40x40x20 MPA COM JUNTAS DE DILAÇÃO, COM APLICAÇÃO DE ENLARGADOR DE SUPERFÍCIE	57,20 m²
4	[Símbolo]	BLOCO INTERTRAVADO DE CONCRETO 40x40x20 MPA, COM VERMELO ACENDADO SOBRE COLÓMIO DE AREIA 0,50m e CAMADA DE AREIA CORRIDA	47,70 m²
5	[Símbolo]	REDEJA DE CONCRETO PRE-FABRICADA, 4x20m	34,00 m
6	[Símbolo]	BRINQUEDO 01: CASA DO TÁZAN COMPLETA BRINQUEDO COMPOSTO POR UMA TORRE COM TELHADO, LOUÇA POR UMA PONTE FÊNIX, ACUTRA PLATAFORMA SEM TELHADO, INCLUIDO ESCALAS, ESCORREGADORES, ESCALADA DE COBRI, MANTA DE ESCALADA COM AGARRAS, BALANÇO DURO, COM DOIS ASSENTOS (UM TRADICIONAL E OUTRO PARA BEBÊS), FABRICADO EM MADEIRA DE REFORTEMENTO (LAVAR E FINALIZAR COM 3 DEMAGOS DE STAIN TRISO E 10 TINTAS BOIAS, DIÂMETROS: 120 x 6,80m, REFERÊNCIA: NABRA, CÓDIGO: K-01)	1 un.
7	[Símbolo]	BRINQUEDO 02: BALANÇO INFANTE INCLUIDO DURÃO COLADO, ESTRUTURA EM TUBO REDONDOS DE ALUMÍNIO, PINTURA ELETROSTÁTICA, FABRICADO DE ACORDO COM A NORMA DA ABNT NBR 15917-012, DIMENSÕES: 2,00x2,00x2,00 MPA, REFERÊNCIA: NABRA, CÓDIGO: K-02	1 un.
8	[Símbolo]	BRINQUEDO 03: TUBO DE CONCRETO DE BASTANTE E SER RELOCADO E RECEBER PINTURA LUDICA CONFORME INDICADO EM PROJETO. CONSULTAR AUTORES NO MOMENTO DA EXECUÇÃO.	1 un.
9	[Símbolo]	PREVER TORNEIRA DE JARDIM (PARA IRRIGAÇÃO).	2 un.
10	[Símbolo]	BRINQUEDO EM CONCRETO PRE-ACABADO AZUL TOPO - NBR 9097/2017 BRINQUEDO COM 2 TORNEIRAS ANTI-URTO, TORNEIRA DE PRESSÃO, BICO NEBULIZADOR, VER DETALHE LOCAL EM ANEXO	2 un.

NOTA
1. Instalar os equipamentos respeitando o raio de segurança indicado pelo fabricante.
2. Os equipamentos poderão ser substituídos por produtos similares, desde que mantidas as mesmas características, qualidade e critérios de segurança.

LEGENDA ELEMENTOS ACESSIBILIDADE

SÍMBOLO	DESCRIÇÃO	QUANT.
[Símbolo]	REBAIXAMENTO DE PISO E GUIA EXECUTADO NO MESMO PADRÃO DO PISO ADJACENTE (PARA DESNÍVEL DE 10cm)	-
[Símbolo]	REBAIXAMENTO DO PASSO E GUIA EXECUTADO NO MESMO PADRÃO DO PISO ADJACENTE (PARA DESNÍVEL DE 15cm)	-
[Símbolo]	PISO PROTETOR EM LADRILHO HERRÁDICO AMARELO TRAZIDO COM ARGAMASSA, 25x25cm (DIMENSÕES CONFORME NBR 9090). ÁREA: 26 m²	-

LEGENDA ELEMENTOS VEGETAIS

SÍMBOLO	DESCRIÇÃO	QUANT.
[Símbolo]	ÁRVORES E PALMEIRAS EXISTENTES A SEREM MANTIDAS - CONFIRMAR LOCALIZAÇÃO NO LOCAL	-
[Símbolo]	ÁRVORES E PALMEIRAS EXISTENTES A SEREM REMOVIDAS	-
[Símbolo]	CBS - A remoção das árvores arbóreas referidas no projeto faz condicionada a obtenção da autorização emitida pela Secretaria do Meio Ambiente e o atendimento integral das exigências contidas no documento.	-
[Símbolo]	ÁRVORES E PALMEIRAS PROPOSTAS	-
[Símbolo]	GRAMADO EXISTENTE A SER MANTIDO	-

Ícones Código Nome Nome Popular Alt. Muda (m) Espaço (m) Quant.

CAZE	Calathea zebra	maranta-zebra	0,40 m	0,25 m	40 un.
NECA	Neomarica candida	iris-da-prata branca	0,40 m	0,30 m	240 un.
COSU	Cordia superba	Babosa-branca	2,00 m	-	6
EUBR	Eugenia brasiliensis	Grumixama	2,00 m	-	1
EUNJ	Eugenia involucrata	Cereja-do-mato	2,00 m	-	1
EUPY	Eugenia pyriformis	Uvaiva	2,00 m	-	1
EUUN	Eugenia uniflora	Pitanga	2,00 m	-	1
JACU	Jacaranda cuspidata	Jacarandá-de-minas	2,00 m	-	6
MONI	Mimosa rigida	Amareira	2,50 m	-	1
PLEL	Platysodon elegans	Amendoi-do-campo	2,00 m	-	6
PLCA	Plinia cauliflora	Jabuticaba	2,00 m	-	1
PSCA	Psidium cattleianum	Araçá-amarelo	2,00 m	-	1
PSGU	Psidium guajava	Goiabá-vermelha	2,50 m	-	1

NOTA PAISAGISMO
1. A remoção dos elementos arbóreos indicados em projeto fica condicionada a obtenção da autorização emitida pela Secretaria do Meio Ambiente e o atendimento integral das exigências contidas no documento.
2. A demarcação dos canteiros e locação as árvores e palmeiras deverão ser feita com a presença e acompanhamento de um técnico de S.D.U.
3. Prever projeto hidráulico e elétrico por empresa especializada para sistema de irrigação automatizada.

NOTA GERAL
1. O PROJETO DE ARQUITETURA APRESENTADO ENCONTRA-SE EM FASE DE ANTEPROJETO E NÃO ESTÁ CONTRATILIZADO COM OS PROJETOS DE ESTRUTURA, ELÉTRICA, HIDRÁULICA E DEMAIS COMPLEMENTARES QUE SE FAÇAM NECESSÁRIOS.
2. Anteprojeto de Arquitetura de Paisagem elaborado a partir do levantamento planialtimétrico parcial da área. Todas as medidas, cotas de nível e posições das árvores deverão ser checadas no local. Nenhuma árvore poderá ser danificada ou retirada para a execução da proposta. Qualquer alteração de projeto deverá ser aprovada pela Gerência de Projetos Urbanos (S.M.D.U.).
3. Prever projeto estrutural, elétrico e hidráulico.
4. Todas as informações referentes a dimensionamentos estruturais deverão ser confirmadas pelo Projeto específico de Estrutura.
5. Verificar medidas na obra.
6. Todos os materiais empregados na obra deverão ser de primeira qualidade, primeiro uso e se enquadram rigorosamente nas Normas Brasileiras.
7. As alterações de projeto decorrentes da incompatibilidade entre a arquitetura, estrutura e sistemas complementares deverão ser justificadas e aprovadas pela Gerência de Projetos Urbanos (S.M.D.U.) e Fiscalização (S.M.O.S.P.).
8. Qualquer alteração ou ampliação no projeto deverá ser previamente aprovada pela Gerência de Projetos Urbanos (S.M.D.U.) e Fiscalização (S.M.O.S.P.).
9. Deverão ser previamente aprovados pela Gerência de Projetos Urbanos (S.M.D.U.):
- os elementos, peças e acabamentos especificados de forma genérica nos desenhos;
- os desenhos de fabricação, os protótipos, insusos e acabamentos dos elementos produzidos externamente ao canteiro.

Nº	Descrição	Revisão	Data	Valor
4				
3				
2	Novos cortes top. e transv. da quadra. Citação da folha 2.	BRUNO	30/09/2024	
1	Numeração da folha, nº da matrícula	BRUNO	04/06/2024	
0	EMISSÃO INICIAL	BRUNO	08/04/2024	

Prefeitura do Município de Araraquara
Rua São Bento, nº. 840 - Centro - Araraquara/SP
CEP: 14.800-103

Secretaria responsável:
Secretaria de Desenvolvimento Urbano
Conselho Nº: -
Data: 04/06/2024

Título do projeto:
AMPLIAÇÃO DA ÁREA INSTITUCIONAL
COBERTURA DA QUADRA E REFORMA DA ÁREA DE LAZER "ANTÔNIO JOSÉ PATERMANI TONZE" ID: AR

Assinaturas:
IMPLANTAÇÃO - PLANTA DE DEMOLIÇÃO, TABELAS DE MATERIAIS E ACABAMENTOS, DETALHES ACESSIBILIDADE

Emprego da obra:
RUA JURUPÊMA, S/N, JARDIM AMÉRICA - ARARAQUARA/SP

Item	Quadra	Inscrição Cadastral P.M.A.
1		06.0115.0005

Processo nº: -
Município: Araraquara


Aut. do projeto	CAU nº	RRTART	Assinatura	Deverão nº	Folha nº
Arq. Leandra S. Casagrande	CAU nº	AR8841-0	14059562		
Arq. Bruno Rafael Zanetti	CAU nº				
Arq. Sataiz Katuz Manoel Potele	CAU nº			2-2-443-C	1/2

Visão do coordenador/secretário:
Arq. Sataiz Katuz Manoel Potele

Substitui o desenho nº: -
Revisão nº: 00

APROVADO
Assinatura do Projeto nº: 080/2024
Data de emissão: 04/06/2024

Latitude	Longitude	Projção UTM
21°46'41.8"S	48°08'35.8"O	-

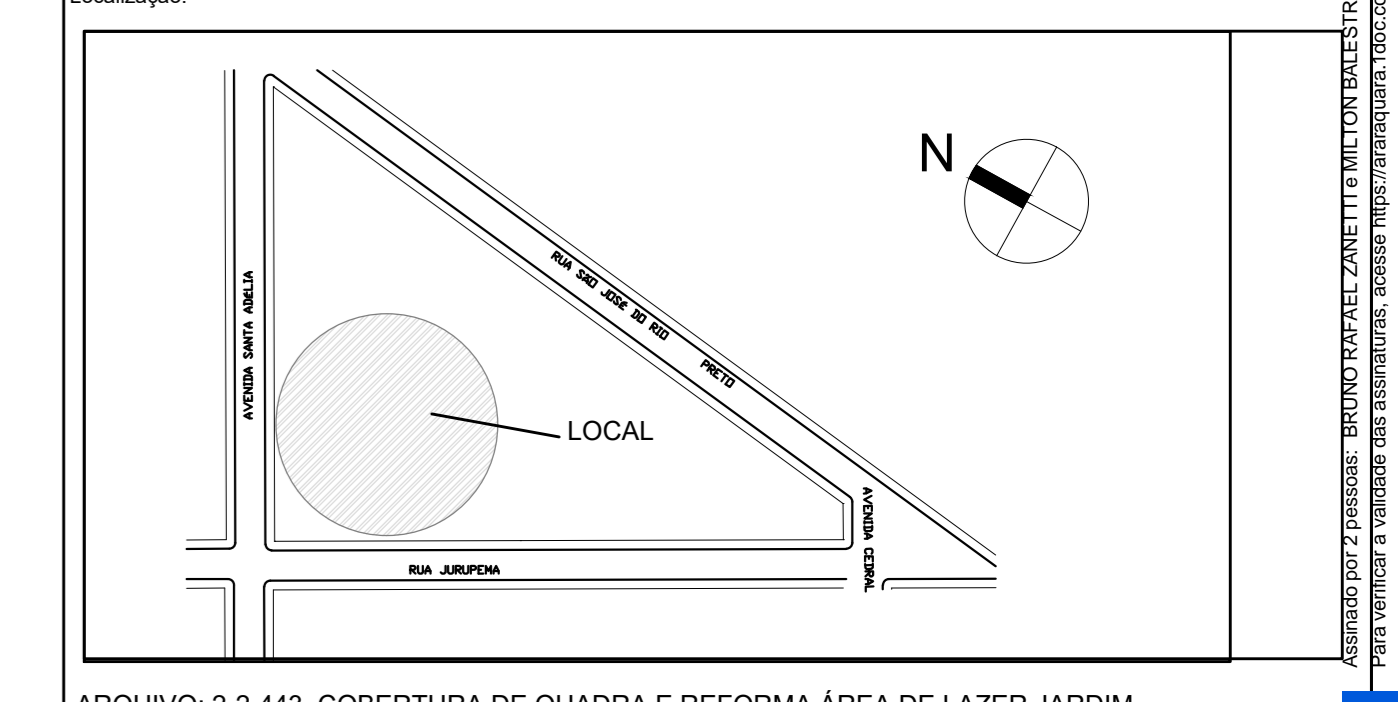




BRINQUEDO 01:
BALANÇO INFANTIL INCLUSIVO DUPLO

BRINQUEDO 02:
CASA DO TARZAN COMPLETA



BRINQUEDO 03: TUBO DE CONCRETO
BRINQUEDO EXISTE NTE A SER RELOCADO E RECEBER PINTURA LÚDICA CONFORME INDICADO EM PROJETO.

ARTE PLANIFICADA
ARTE A SER APLICADA NO TUBO.

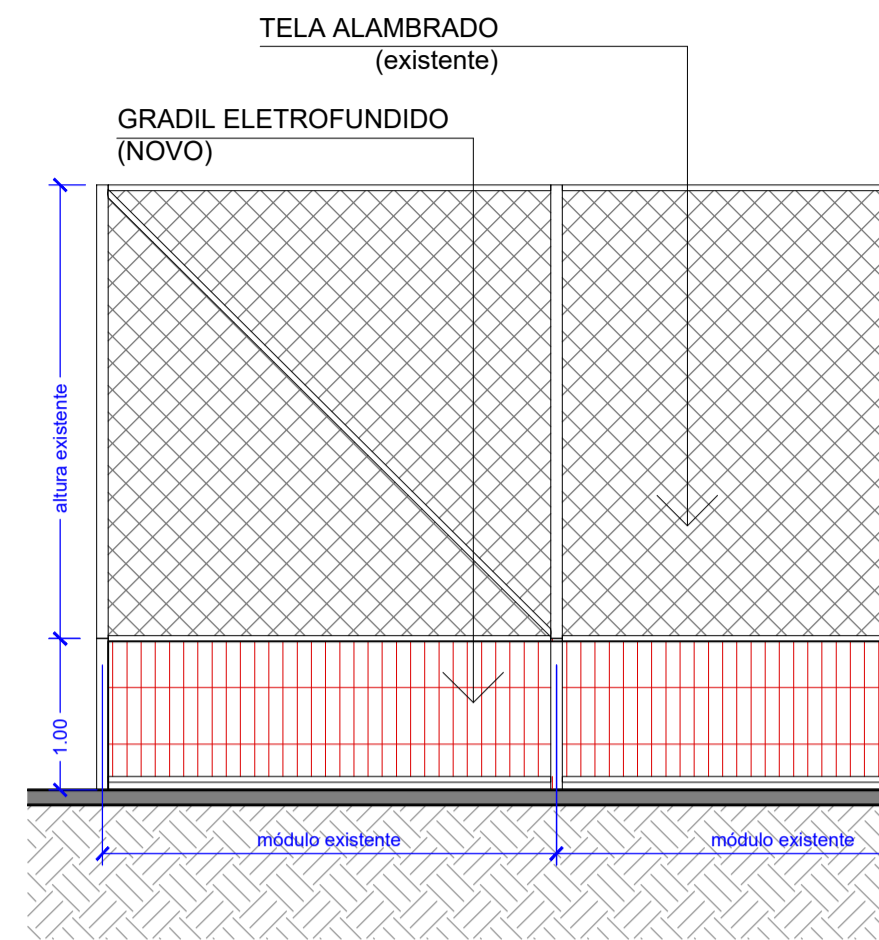


AMPLIAÇÃO GRADIL + ALAMBRADO


ESCALA 1:50

NOTAS:

1. PREVER PINTURA DO ALAMBRADO EXISTENTE E DO GRADIL NOVO EM ESMALTE, COR PRETA, ACABAMENTO ACETINADO.
2. PREVER PINTURA DAS TRÊS MURETAS REMANESCENTES EM TINTA ACRÍLICA FOSCA, NA COR CINZA MÉDIO.

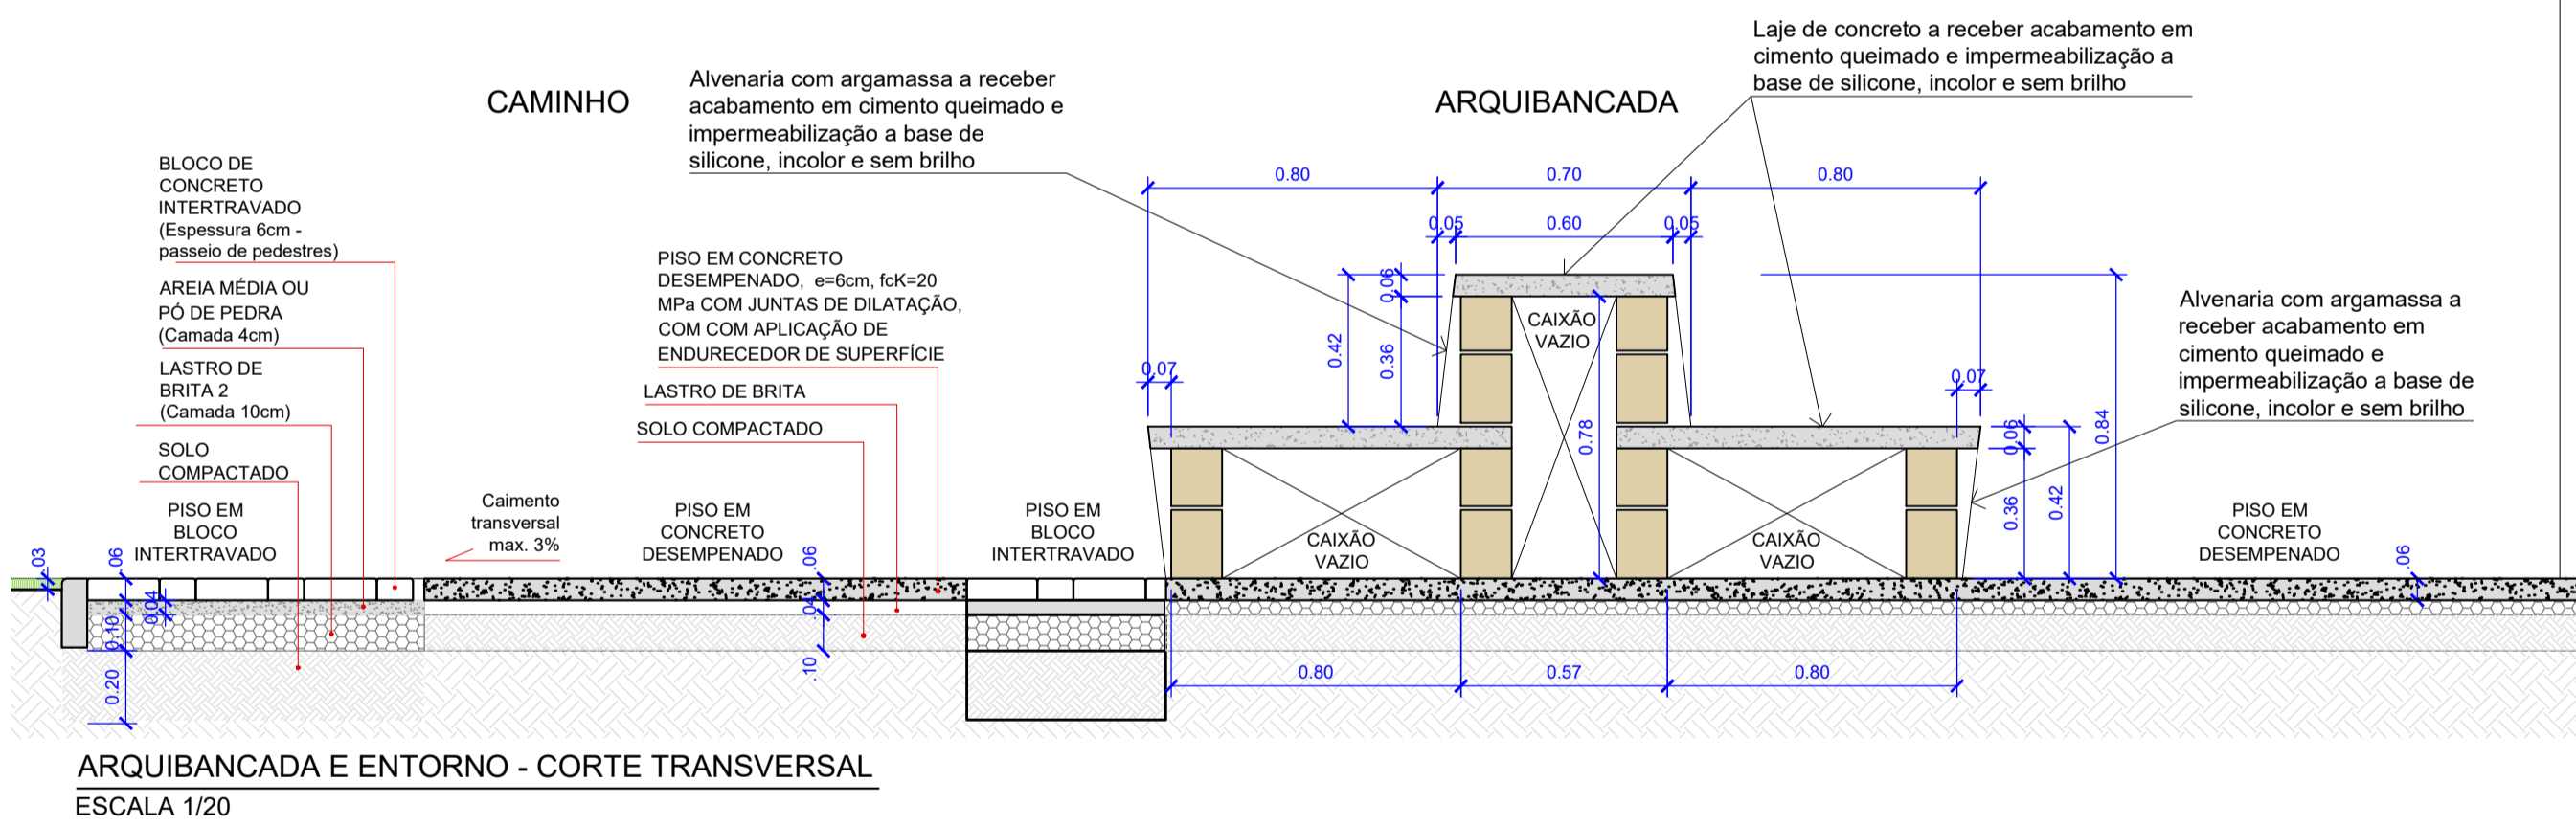

ARQUIBANCADA E ENTORNO - CORTE TRANSVERSAL
ESCALA 1/20

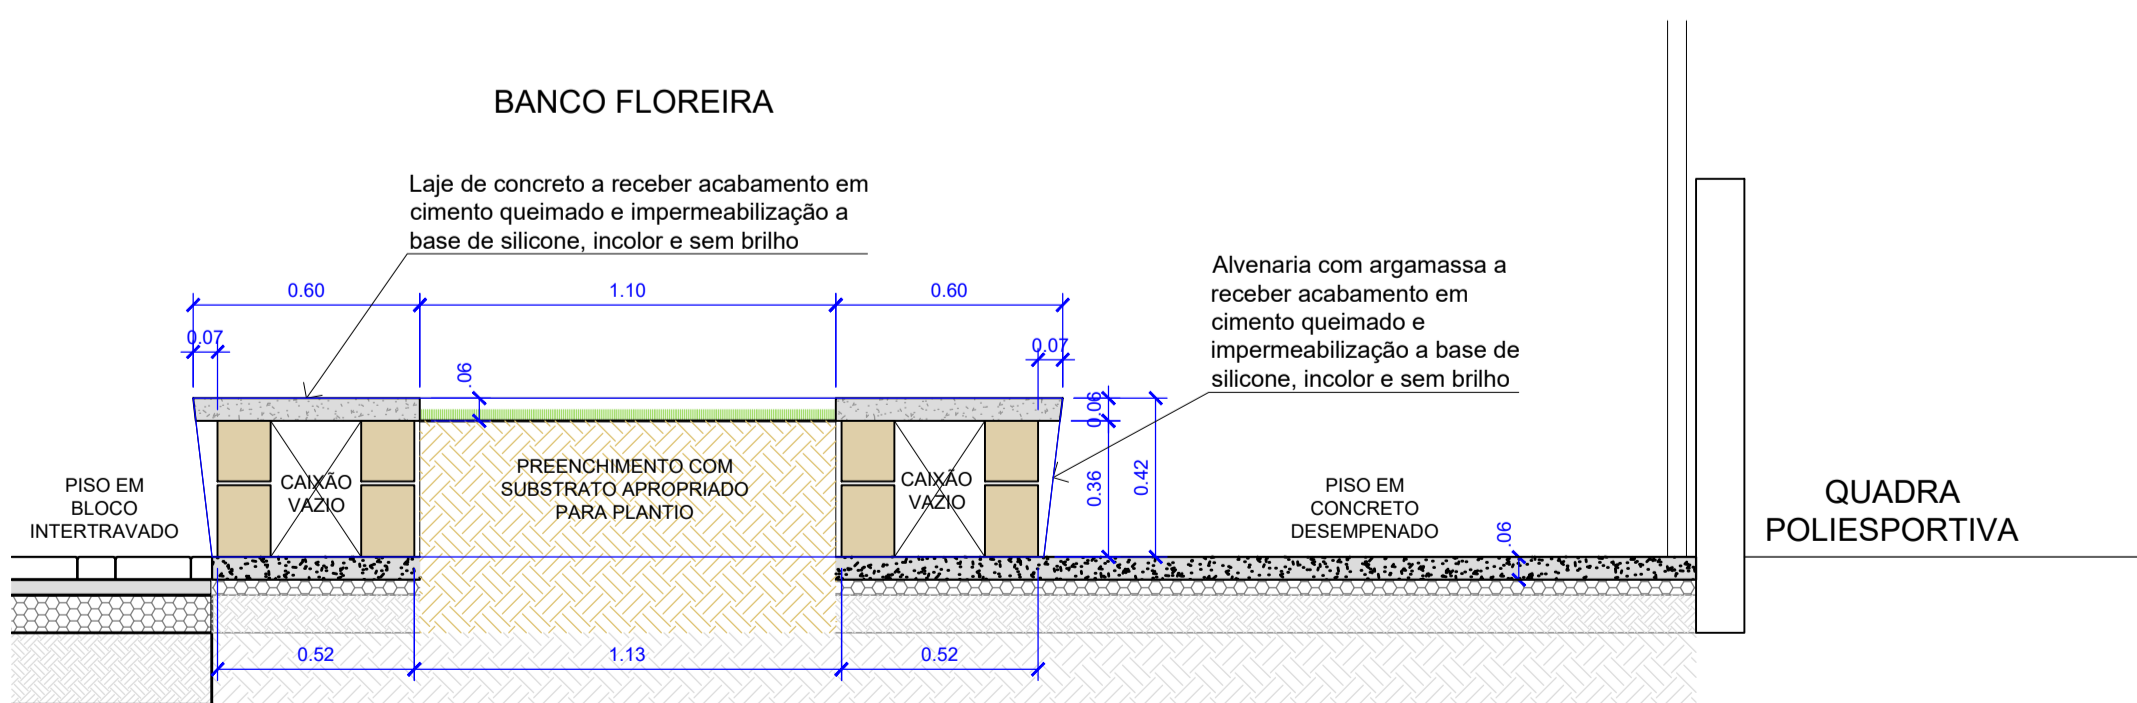

BANCO FLOREIRA - CORTE TRANSVERSAL
ESCALA 1/20



ARQUIBANCADA - PERSPECTIVA 3D
SEM ESCALA

Nº	SIMB.	DESCRIÇÃO	QUANT.
LEGENDA MATERIAIS			
ELEMENTOS A CONSTRUIR			
1	[Symbol]	PISO EM CONCRETO DESEMPENADO PIGMENTADO NA COR A DEFINIR e=6cm, fck=20 MPa COM JUNTAS DE DILATAÇÃO, COM APLICAÇÃO DE ENDURECEDOR DE SUPERFÍCIE	85,40 m²
2	[Symbol]	PISO EM CONCRETO DESEMPENADO e=6cm, fck=20 MPa COM JUNTAS DE DILATAÇÃO, COM APLICAÇÃO DE ENDURECEDOR DE SUPERFÍCIE	57,00 m²
3	[Symbol]	BLOCO INTERTRAVADO DE CONCRETO 10x20x8cm, fck=35 MPa, COR VERMELHO ASSENTADO SOBRE COLCHÃO DE AREIA e=5cm E CAMADA DE BICA CORRIDA	47,70 m²
4	[Symbol]	MINI-GUIA DE CONCRETO PRÉ FABRICADA, 4x20cm	34,00 m
[Symbol]	[Symbol]	BRINQUEDO 01: CASA DO TARZAN COMPLETA: BRINQUEDO COMPOSTO POR UMA TORRE COM TELHADO, LIGADA POR UMA PONTE PÊNISIL A OUTRA PLATAFORMA SEM TELHADO, INCLUINDO ESCADA, ESCORREGADOR, ESCALADA DE CORDA, RAMPA DE ESCALADA COM AGARRAS, BALANÇO DUPLO, COM DOIS ASSENTOS (UM TRADICIONAL E OUTRO PARA BEBÊS), FABRICADO EM MADEIRA DE REFORESTAMENTO LIXADA E FINALIZADA COM 3 DEMÃOS DE STAIN TRIPLO FILTRO SOLAR. DIMENSÕES: 7,20 x 5,80m. REFERÊNCIA: KASKA, Código: K-01.	1 un.
[Symbol]	[Symbol]	BRINQUEDO 02: BALANÇO INFANTIL INCLUSIVO DUPLO COLORIDO, ESTRUTURA EM TUBOS REDONDOS DE ALUMÍNIO, PINTURA ELETROSTÁTICA, FABRICADO DE ACORDO COM A NORMA DA ABNT NBR 16071:2012. DIMENSÕES: 2,00x2,50x2,50M (AXLXP). REF.: ACADEMIA KIDS.	1 un.
[Symbol]	[Symbol]	BRINQUEDO 03: TUBO DE CONCRETO EXISTE NTE A SER RELOCADO E RECEBER PINTURA LÚDICA CONFORME INDICADO EM PROJETO. CONSULTAR AUTORES NO MOMENTO DA EXECUÇÃO.	1 un.
[Symbol]	[Symbol]	PREVER TORNEIRA DE JARDIM (PARA IRRIGAÇÃO).	2 un.
[Symbol]	[Symbol]	REBEDOURO EM CONCRETO PRÉ-MOLDADO (ADULTOP-D - NBR 9059/PET/NEBULIZADOR) COM 2 TORNEIRAS ANTIFURTO, 1 TORNEIRA DE PRESSÃO, 1 BICO NEBULIZADOR. VER DETALHE FOLHA EM ANEXO.	1 un.

NOTA

1. Instalar os equipamentos respeitando o raio de segurança indicado pelo fabricante.
2. Os equipamentos poderão ser substituídos por produtos similares, desde que mantidas as mesmas características, qualidade e critérios de segurança.

NOTA GERAL

1. O PROJETO DE ARQUITETURA APRESENTADO ENCONTRA-SE EM FASE DE ANTEPROJETO E NÃO ESTÁ COMPATIBILIZADO COM OS PROJETOS DE ESTRUTURA, ELÉTRICA, HIDRÁULICA E DEMAIS COMPLEMENTARES QUE SE FAÇAM NECESSÁRIOS.
2. Anteprojeto de Arquitetura da Paisagem elaborado a partir de levantamento planialtimétrico parcial da área. Todas as medidas, cotas de nível e posição das árvores deverão ser cheçadas no local. Nenhuma árvore poderá ser danificada ou retirada para a execução da proposta. Qualquer alteração de projeto deverá ser aprovada pela Gerência de Projetos Urbanos (SMDU).
3. Prever projeto estrutural, elétrico e hidráulico.
4. Todas as informações referentes a dimensionamentos estruturais deverão ser confirmadas pelo Projeto específico de Estruturas.
4. Verificar medidas na obra.
5. Todos os materiais empregados na obra deverão ser de primeira qualidade, primeiro uso e se enquadrarem rigorosamente nas Normas Brasileiras.
6. As alterações de projeto decorrentes da incompatibilidade entre a arquitetura, estrutura e sistemas complementares deverão ser justificadas e aprovadas pela Gerência de Projetos Urbanos (S.M.D.U.) e Fiscalização (S.M.O.S.P.).
7. Quaisquer alterações ou ampliações no projeto deverão ser previamente aprovadas pela Gerência de Projetos Urbanos (S.M.D.U.) e Fiscalização (S.M.O.S.P.).
8. Deverão ser previamente aprovados pela Gerência de Projetos Urbanos (S.M.D.U.):
 - os elementos, peças e acabamentos especificados de forma genérica nos desenhos.
 - textura, cores e tonalidades de acabamentos.
 - os desenhos de fabricação, os protótipos, insumos e acabamentos dos elementos produzidos externamente ao canteiro.

4			
3			
2	Novos cortes log. e transv. da quadra. Criação da folha 2.	BRUNO	30/09/2024
1	Numeração da folha, nº da matrícula	BRUNO	04/06/2024
0	EMISSÃO INICIAL	BRUNO	08/04/2024
Nº	Especificação de modificação	Resp.	Data
			Visto

<p>Prefeitura do Município de Araraquara Rua São Bento, nº. 840 - Centro - Araraquara/SP CEP:14.800-103</p>	Secretaria responsável:	
	Secretaria de Desenvolvimento Urbano	Data: 04/06/2024

Título do projeto: AMPLIAÇÃO DE ÁREA INSTITUCIONAL COBERTURA DA QUADRA E REFORMA DA ÁREA DE LAZER 'ANTONIO JOSÉ PATERNIANI (TONZÉ)'	ID: AR
Assunto/Referência: IMPLANTAÇÃO, PLANTA DE DEMOLIÇÃO, TABELAS DE MATERIAIS E ACABAMENTOS, DETALHES ACESSIBILIDADE	

Endereço da obra: RUA JURUPEMA, S/N, JARDIM AMÉRICA - ARARAQUARA/SP		
Lote: -	Quadra: -	Inscrição Cadastral P.M.A.: 06.0115.0005


Desenho: Arqª Lisandra S. Casagrande	Processo nº: Memorando 4.491/2023 1Doc	Matrícula: 160.491
---	---	-----------------------

Autor do projeto: Arq Bruno Rafael Zanetti	CAU nº: A88541-0	RRT/ART: 14059562	Assinatura:	Desenho nº: 2-2-443-C	Folha nº: 2/2
Autor do projeto:	CAU nº:	RRT/ART:	Assinatura:		
Responsável pelo levant. topográfico:	CREA nº:	RRT/ART:	Assinatura:		

Visto do coordenador/secretário: Arqª Salua Kairuz Manoel Poletto	Substitui o desenho nº:	Revisão nº: 00
--	-------------------------	-------------------

Aprovação:	<p>APROVADO Análise de Projeto nº: 2.004/2024 Data de aprovação: 04/06/2024 por Milton Balduino</p>
------------	--

Latitude: 21°46'41.8"S	Longitude: 48°08'35.8"O	Projeção UTM: -
---------------------------	----------------------------	--------------------

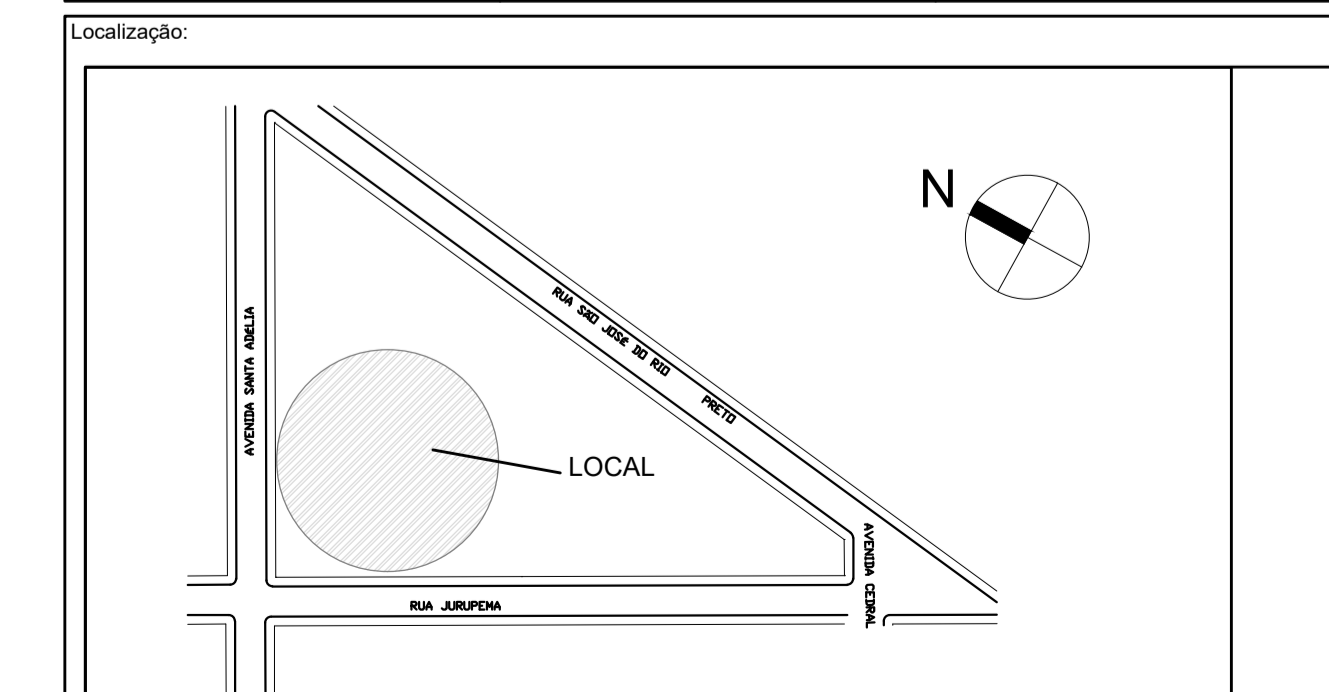

ARQUIVO: 2-2-443_COBERTURA DE QUADRA E REFORMA ÁREA DE LAZER JARDIM AMÉRICA_R02.dwg

Assinado por 2 pessoas: BRUNO RAFAEL ZANETTI e MILTON BALDUINO. Para verificar a validade das assinaturas, acesse https://araraquara.br/portal/assinaturas/verificacao/20240604115687 e informe o código DDE-5168-9411-5687



VERIFICAÇÃO DAS ASSINATURAS



Código para verificação: DEDE-5168-9411-5657

Este documento foi assinado digitalmente pelos seguintes signatários nas datas indicadas:

- ✓ BRUNO RAFAEL ZANETTI (CPF 357.XXX.XXX-22) em 29/08/2025 12:34:02 GMT-03:00
Papel: Parte
Emitido por: Sub-Autoridade Certificadora 1Doc (Assinatura 1Doc)

- ✓ MILTON BALESTRINI (CPF 038.XXX.XXX-67) em 29/08/2025 12:35:33 GMT-03:00
Papel: Parte
Emitido por: Sub-Autoridade Certificadora 1Doc (Assinatura 1Doc)

Para verificar a validade das assinaturas, acesse a Central de Verificação por meio do link:

<https://araraquara.1doc.com.br/verificacao/DEDE-5168-9411-5657>