

SIRGAS 2000

E(X)=337800

E(X)=337750

E(X)=337700

E(X)=337800

E(X)=337750

E(X)=337700

## IDENTIFICAÇÃO DAS CONSTRUÇÕES

- 01 SALA DE AULA/RECEPÇÃO ESCOLAS
- 02 TRIAGEM, RECICLAGEM E OFICINAS
- 03 ESCRITÓRIO COOPERATIVA
- 04 ENFARDAMENTO PAPEL/PLÁSTICO
- 05 UNIDADE DE SEPARAÇÃO, COMPACTAÇÃO E ENFARDAMENTO
- 06 ÁREA DE RECEPÇÃO DE RESÍDUOS SÓLIDOS DOMICILIARES (RSD)
- 07 ÁREA DE TRANSBORDO CENTRAL DE COMERCIALIZAÇÃO DE RESÍDUOS (CCR)
- 08 REFEITÓRIO COOPERATIVA
- 09 BANHEIRO/VESTIÁRIO MASCULINO E FEMININO COOPERATIVA
- 10 VESTIÁRIOS SAAE
- 11 DEPÓSITO DE MATEIRAIS (NOVO A SER CONSTRUÍDO)
- 12 COZINHA/REFEITÓRIO SAAE
- 13 ESCRITÓRIO SAAE
- 14 GUARITA (BALANÇAS)
- 15 UNIDADE DE TRIAGEM COM ESTEIRA DE CATAÇÃO PARA RESÍDUOS RECICLÁVEIS (RR)
- 16 GUARITA (CONTROLE DE ACESSO)

## LEGENDA

- PAVIMENTAÇÃO ASFALTO
- PAVIMENTAÇÃO CONCRETO
- CALÇADAS
- GRAMADO
- ÁREA DE FUTURA AMPLIAÇÃO
- REDE DRENAGEM PLUVIAL
- REDE CAPTAÇÃO/DESTINAÇÃO CHORUME

## PROJETO BÁSICO

01/02

OBRA: PROJETO BÁSICO DE AMPLIAÇÃO E MODERNIZAÇÃO DA CENTRAL DE TRIAGEM TRANSBORDO

COMPLEMENTO: PLANTA DESTINAÇÃO CHORUME DO LIXO

PROPRIETÁRIO: PREFEITURA DA ESTÂNCIA DE ATIBAIA

AVENIDA JERÔNIMO DE CAMARGO, S/N  
LOCALIZAÇÃO: BAIRRO CAETETUBA  
ATIBAIA/SP

ESCALA: 1:250

ZONA: UADI/7M4

MATRICULA: 99-193

SITUAÇÃO S/ ESCALA



DECLARO QUE A APROVAÇÃO DO PROJETO NÃO IMPLICA NO RECONHECIMENTO POR PARTE DA PREFEITURA DO DIREITO DE PROPRIEDADE DO TERRENO.

PROPRIETÁRIO:  
PREFEITURA DA ESTÂNCIA DE ATIBAIA  
CNPJ: 45.279.633/0001-08



ÁREA DO TERRENO ..... 14.967,08 m²

RESPONSÁVEL TÉCNICO:  
LUIZ CARLOS CAMILLO  
CREA: 060.157.136/7  
IMISSÃO: 26.170

ART: 2620251909576

APROVAÇÃO



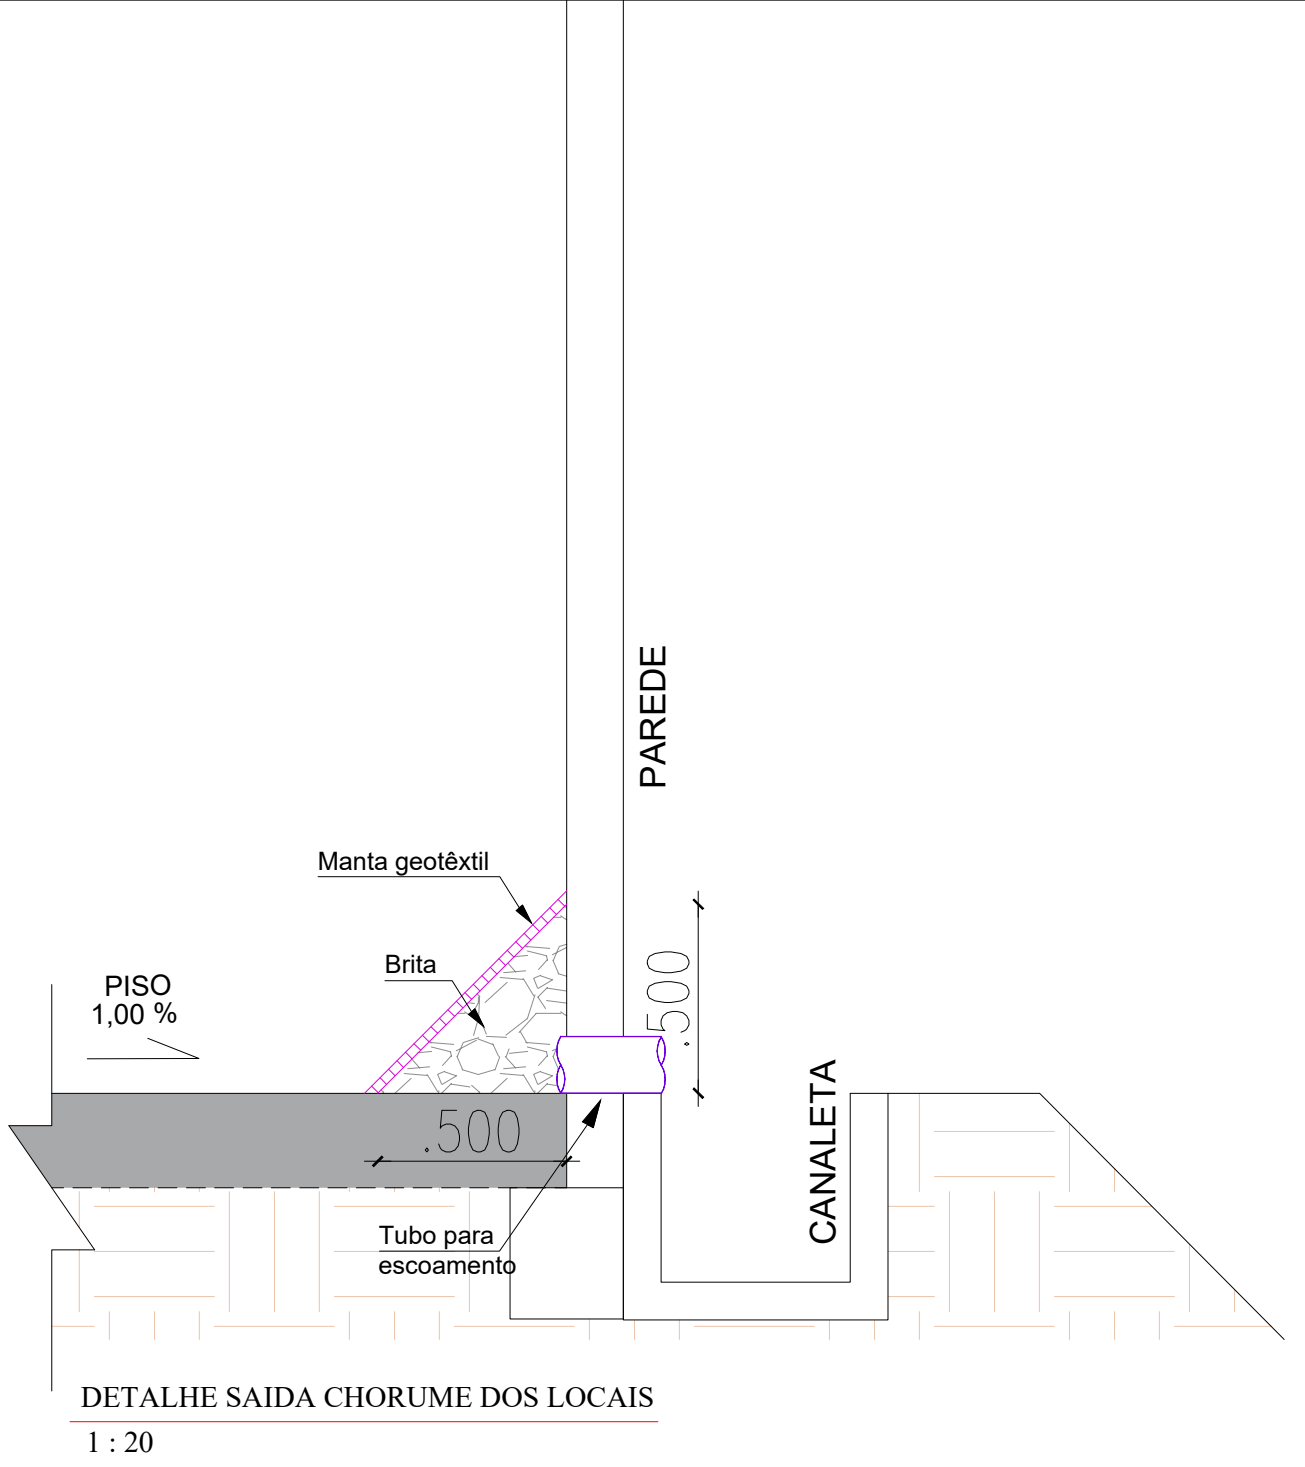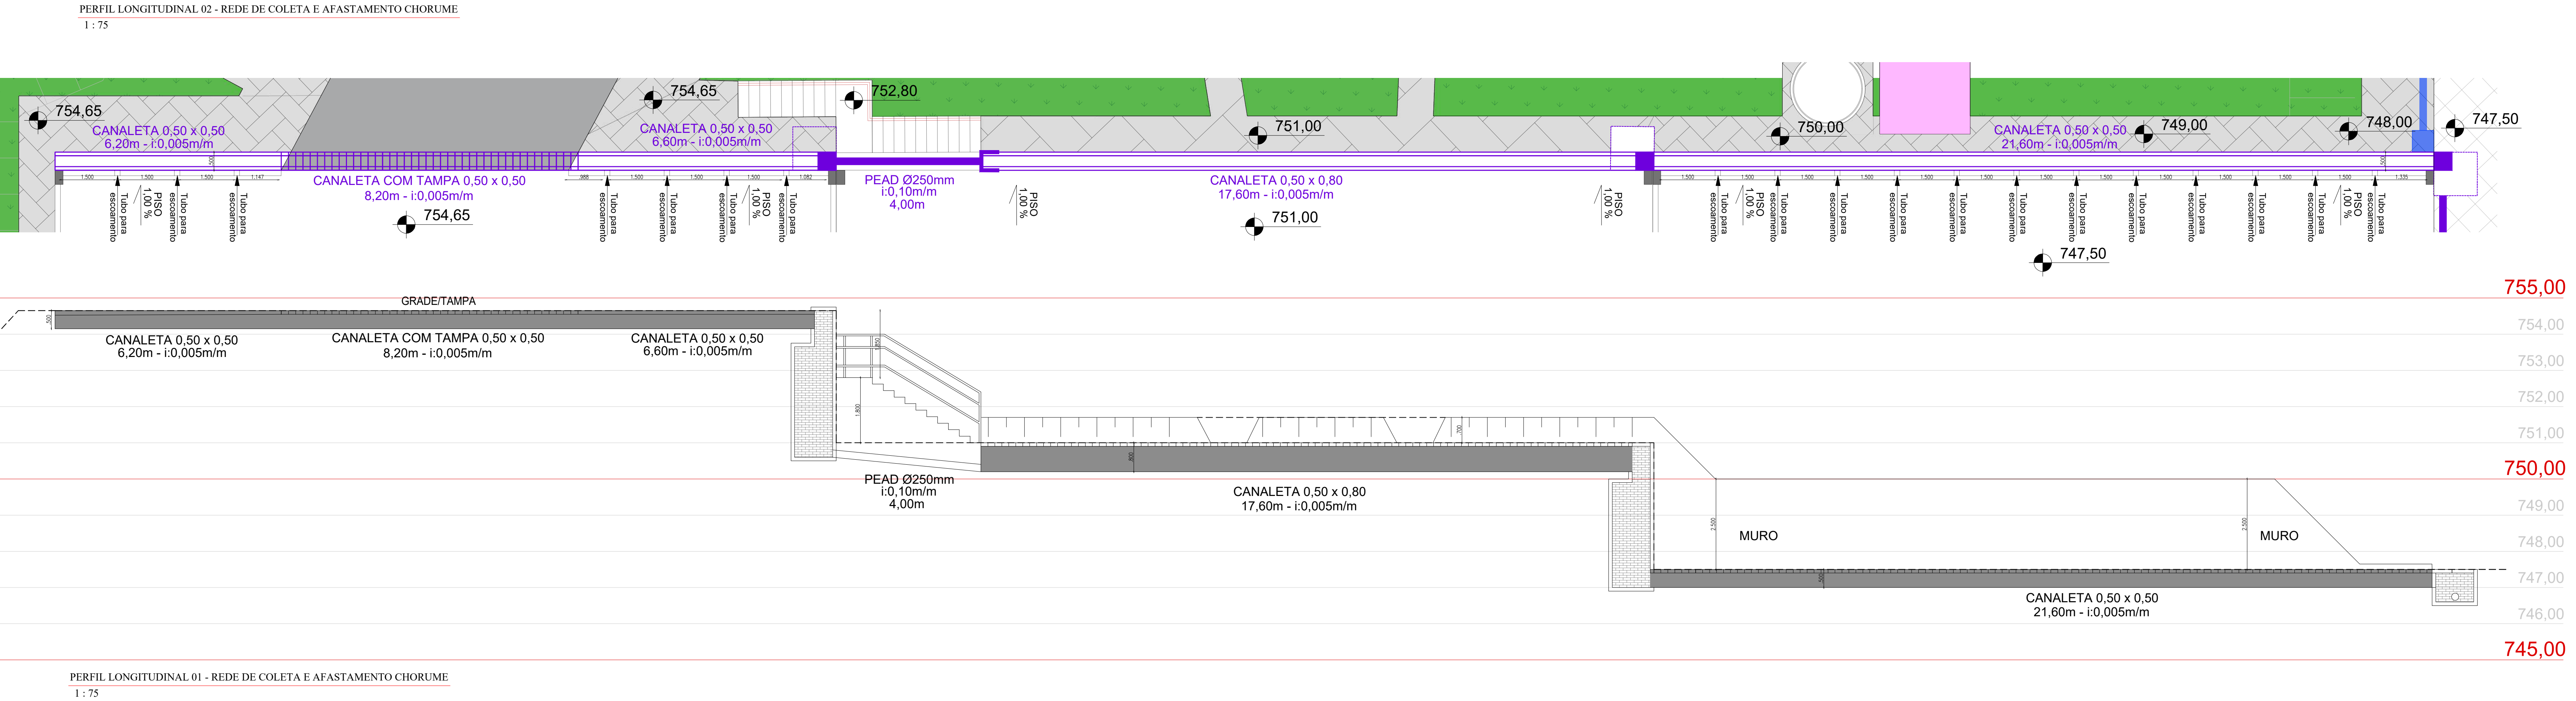

## PROJETO BÁSICO

FOLHA  
02/02

PROC. Nº  
FLS.

OBRA: PROJETO BÁSICO DE AMPLIAÇÃO E MODERNIZAÇÃO DA CENTRAL DE TRIAGEM TRANSBORDO

COMPLEMENTO: PLANTA DESTINAÇÃO CHORUME DO LIXO

PROPRIETÁRIO: PREFEITURA DA ESTÂNCIA DE ATIBAIA

LOCALIZAÇÃO: AVENIDA JERÔNIMO DE CAMARGO, S/N  
BAIRRO CAETETUBA  
ATIBAIA/SP

ESCALA: INDICADA ZONA: UAD/Z7M4 MATRÍCULA: 99.193

SITUAÇÃO S/ ESCALA



ÁREA DO TERRENO ..... 14.967,08 m²

DECLARO QUE A APROVAÇÃO DO PROJETO NÃO IMPLICA NO RECONHECIMENTO POR PARTE DA PREFEITURA DO DIREITO DE PROPRIEDADE DO TERRENO.

PROPRIETÁRIO:  
PREFEITURA DA ESTÂNCIA DE ATIBAIA  
CNPJ: 45.279.635/0001-08

RESPONSÁVEL TÉCNICO:  
LUIZ CARLOS CAMILLO  
CREA:060.157.136/7  
IM/ISSQN:26.170

ART: 2620251909576

APROVAÇÃO



## VERIFICAÇÃO DAS ASSINATURAS



Código para verificação: AD9D-C030-43AE-DA76

Este documento foi assinado digitalmente pelos seguintes signatários nas datas indicadas:



LUIZ CARLOS CAMILLO (CPF 696.XXX.XXX-49) em 23/12/2025 17:41:43 GMT-03:00

Papel: Parte

Emitido por: Sub-Autoridade Certificadora 1Doc (Assinatura 1Doc)

Para verificar a validade das assinaturas, acesse a Central de Verificação por meio do link:

<https://atibaia.1doc.com.br/verificacao/AD9D-C030-43AE-DA76>