

SIRGAS 2000

E(X)=337800

E(X)=337750

E(X)=337700

N(Y)=7443200

N(Y)=7443150

N(Y)=7443100

N(Y)=7443050

N(Y)=7443200

N(Y)=7443150

N(Y)=7443100

N(Y)=7443050


LEGENDA

- ASFALTO
- CONCRETO
- CALÇADAS
- GRAMA
- GUIA E SARJETA

LEGENDA DRENAGEM

- Delimitação da Bacia de Contribuição

Área 00: Especificação da Área 100,00 m² da Bacia delimitada

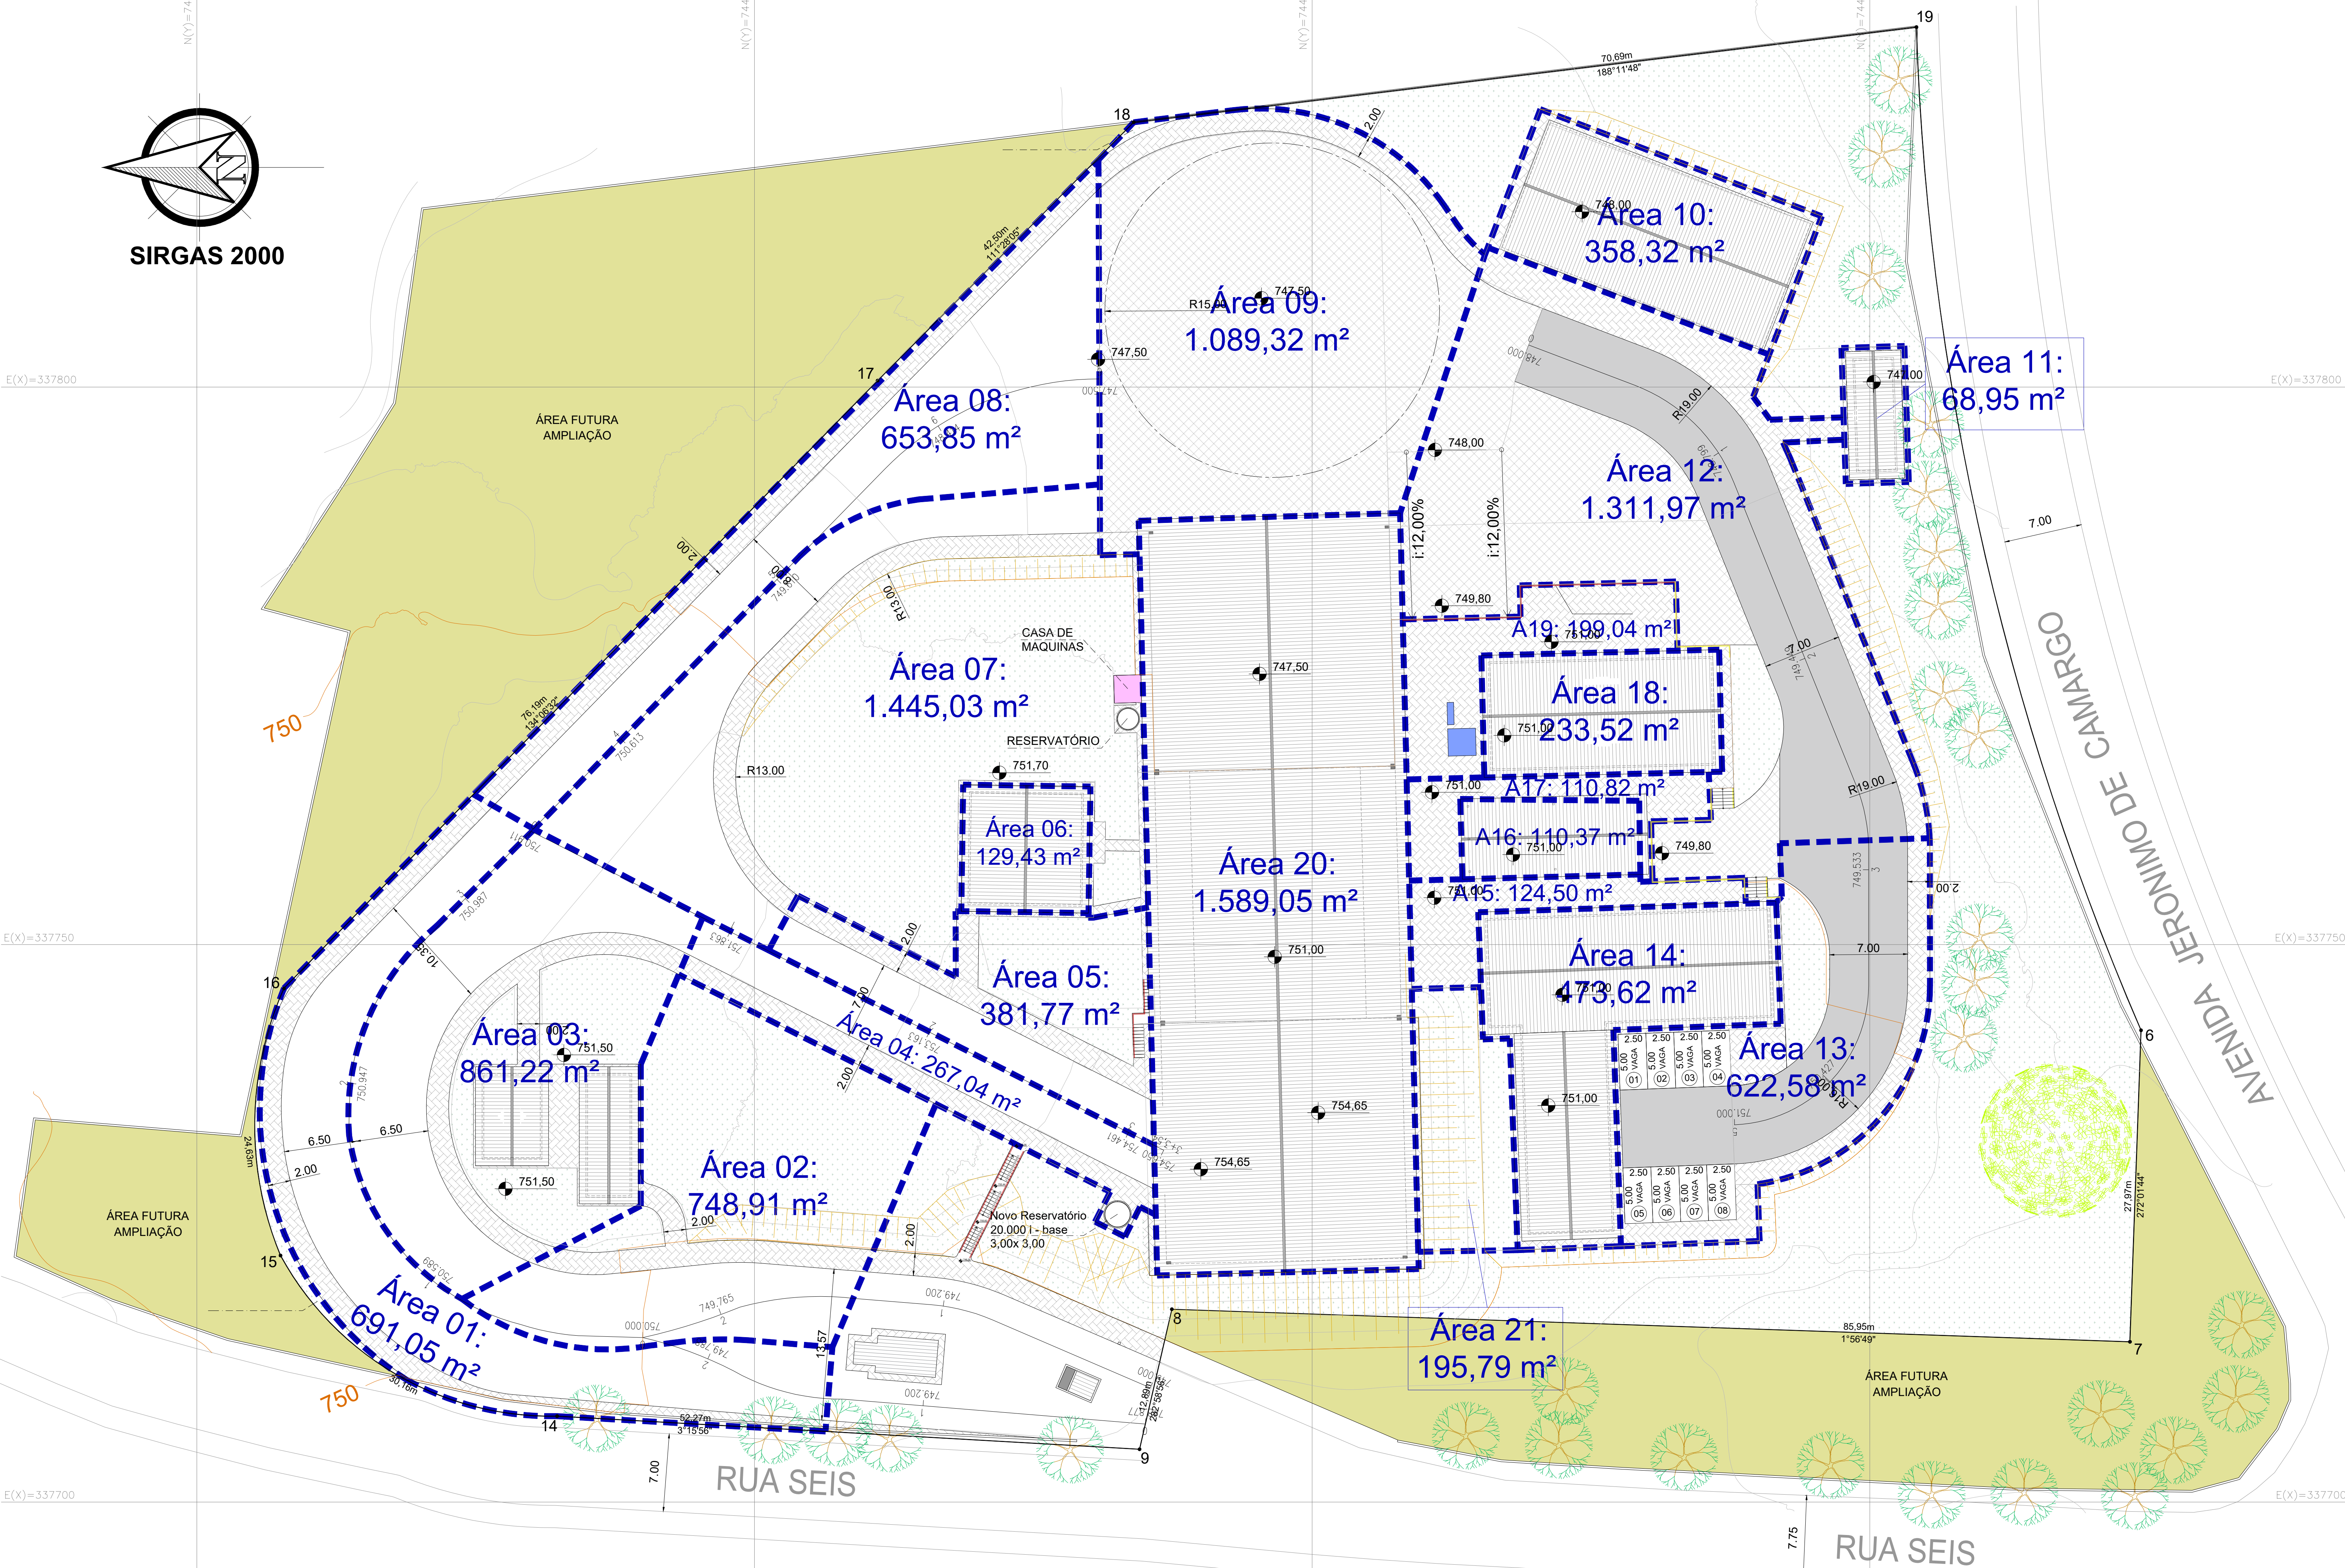

PROJETO BÁSICO

02/04

OBRA: PROJETO BÁSICO DE AMPLIAÇÃO E MODERNIZAÇÃO DA CENTRAL DE TRIAGEM TRANSBORDO

COMPLEMENTO: PROJETO DE DRENAGEM - BACIAS DE CONTRIBUIÇÃO

PROPRIETÁRIO: PREFEITURA DA ESTÂNCIA DE ATIBAIA

LOCALIZAÇÃO: AVENIDA JERÔNIMO DE CAMARGO, S/N
ATIBAIA/SP

ESCALA: 1/250

ZONA: UAD/Z7M4

MATRICULA: 99.193

SITUAÇÃO S/ ESCALA



DECLARO QUE A APROVAÇÃO DO PROJETO NÃO IMPLICA NO RECONHECIMENTO POR PARTE DA PREFEITURA DO DIREITO DE PROPRIEDADE DO TERRENO.



ÁREA DO TERRENO 14.967,08 m²

PROPRIETÁRIO:
PREFEITURA DA ESTÂNCIA DE ATIBAIA
CNPJ: 45.279.635/0001-08

RESPONSÁVEL TÉCNICO:
LUZ CARLOS CAMILLO
CREA:080.157.136/7
MISSOIN:26.170

ART: 2620251909576


APROVAÇÃO

ESPAÇO EXCLUSIVO DA PREFEITURA


CONTATO DO AUTOR DO PROJETO:
TEL: (11) 2429-1900
E-MAIL: camillos@uol.com.br

Arquivo: A1-PROJ-DRE-01-R03.dwg
desenhista: Isabel Ortiz


Assinado por: Luz Carlos Camillo. Para verificar a validade das assinaturas, acesse https://atibaia.sp.gov.br/verificador/assinatura/45279635000108/2620251909576

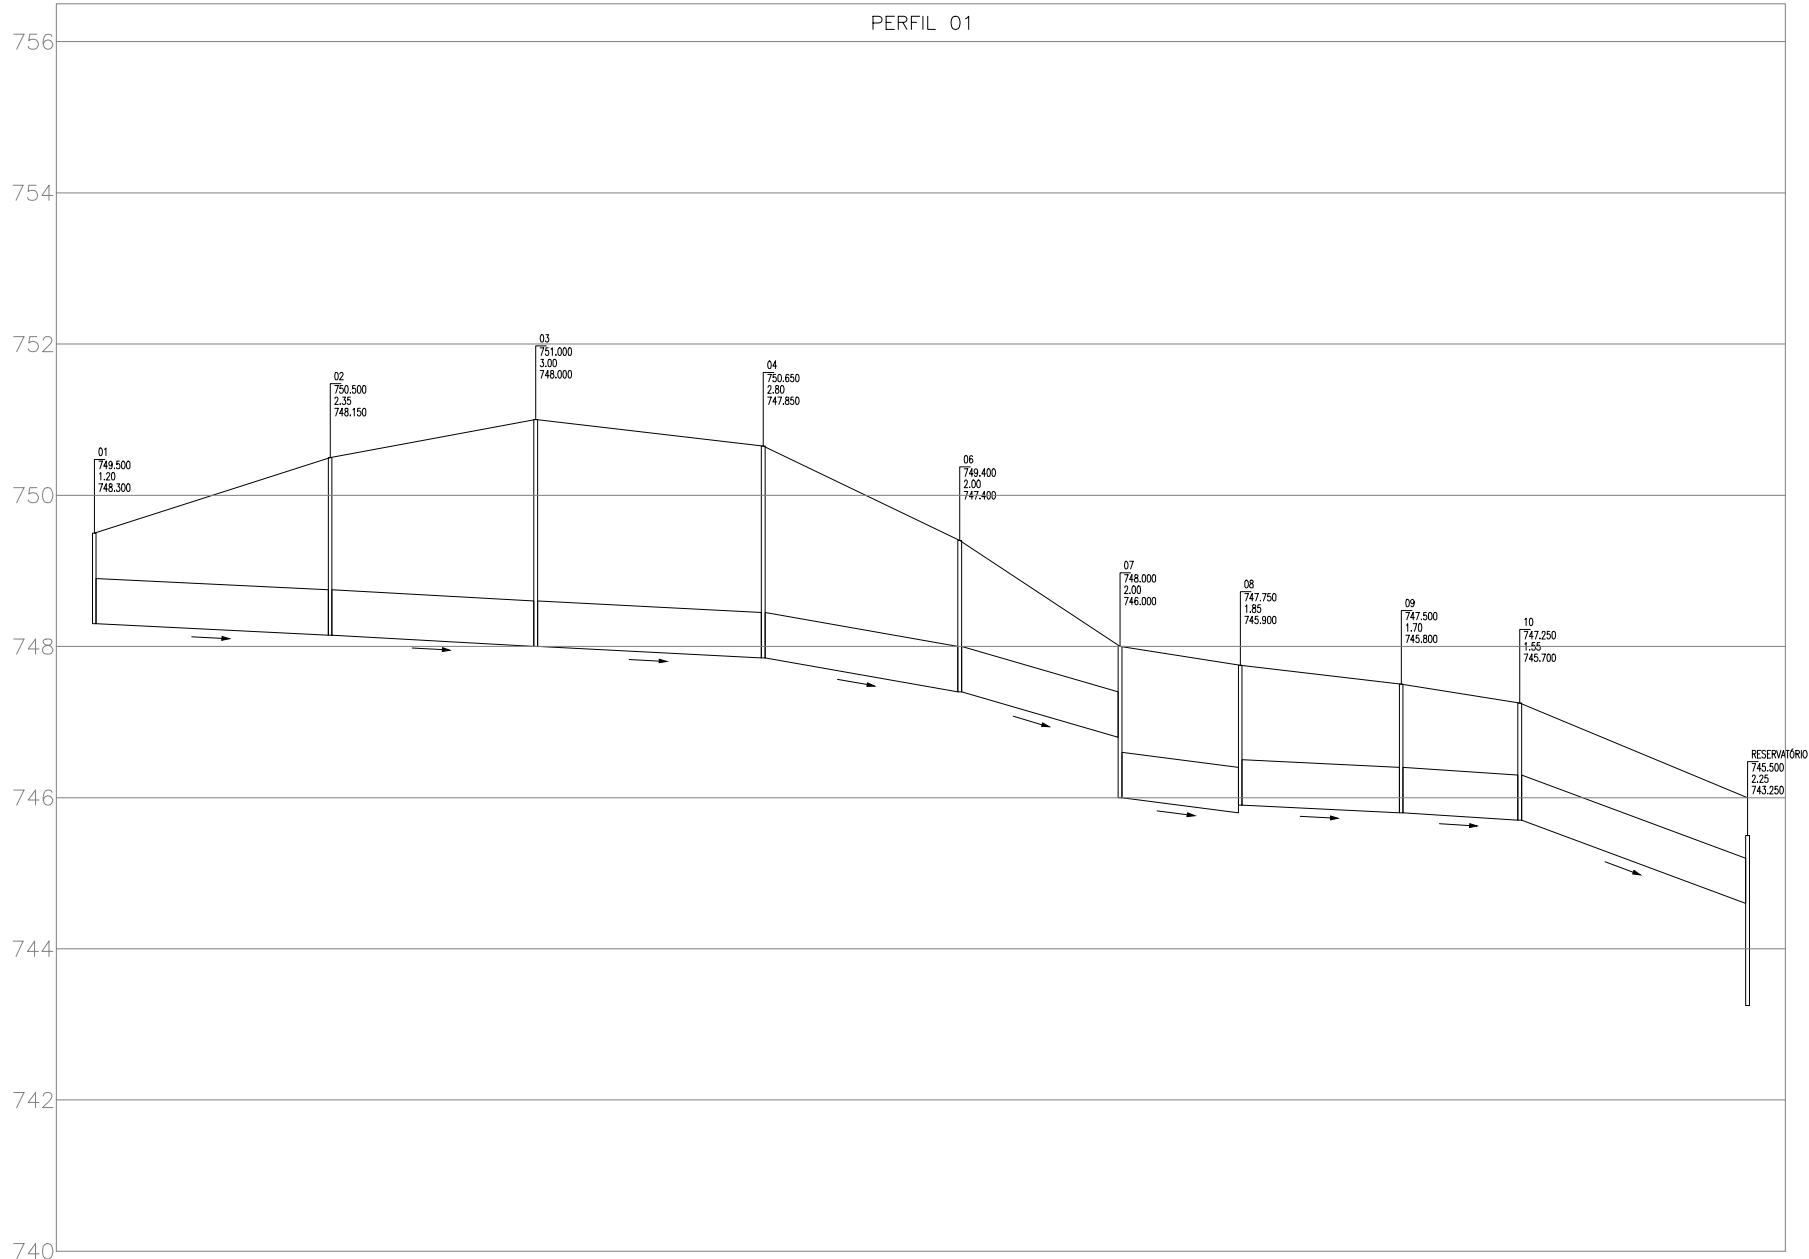


ESTACA											
COTA DO TERRENO		749.500									
COTA DA GERATRIZ INFERIOR DO TUBO		748.300									
PROFUNDIDADE VALA		1.200									
DISTÂNCIA ENTRE PV'S		31.20	27.20	30.10	26.00	21.20	15.90	21.30	15.70	30.05	
DIÂMETRO / MATERIAL		600MM / TUBULAÇÃO DE CONCRETO									
DECLIVIDADE (M/M)		0.0048	0.0055	0.0050	0.0173	0.0283	0.0126	0.0047	0.0064	0.0370	

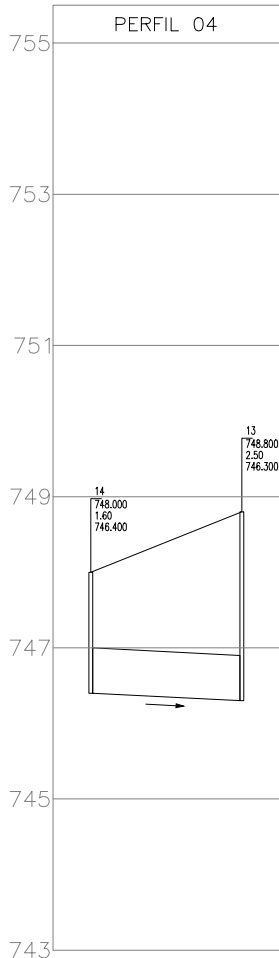

ESTACA			
COTA DO TERRENO		748.000	748.800
COTA DA GERATRIZ INFERIOR DO TUBO		746.400	746.300
PROFUNDIDADE VALA		1.600	2.500
DISTÂNCIA ENTRE PV'S		20.00	
DIÂMETRO / MATERIAL		600MM / TUBULAÇÃO DE CONCRETO	
DECLIVIDADE (M/M)		0.0050	

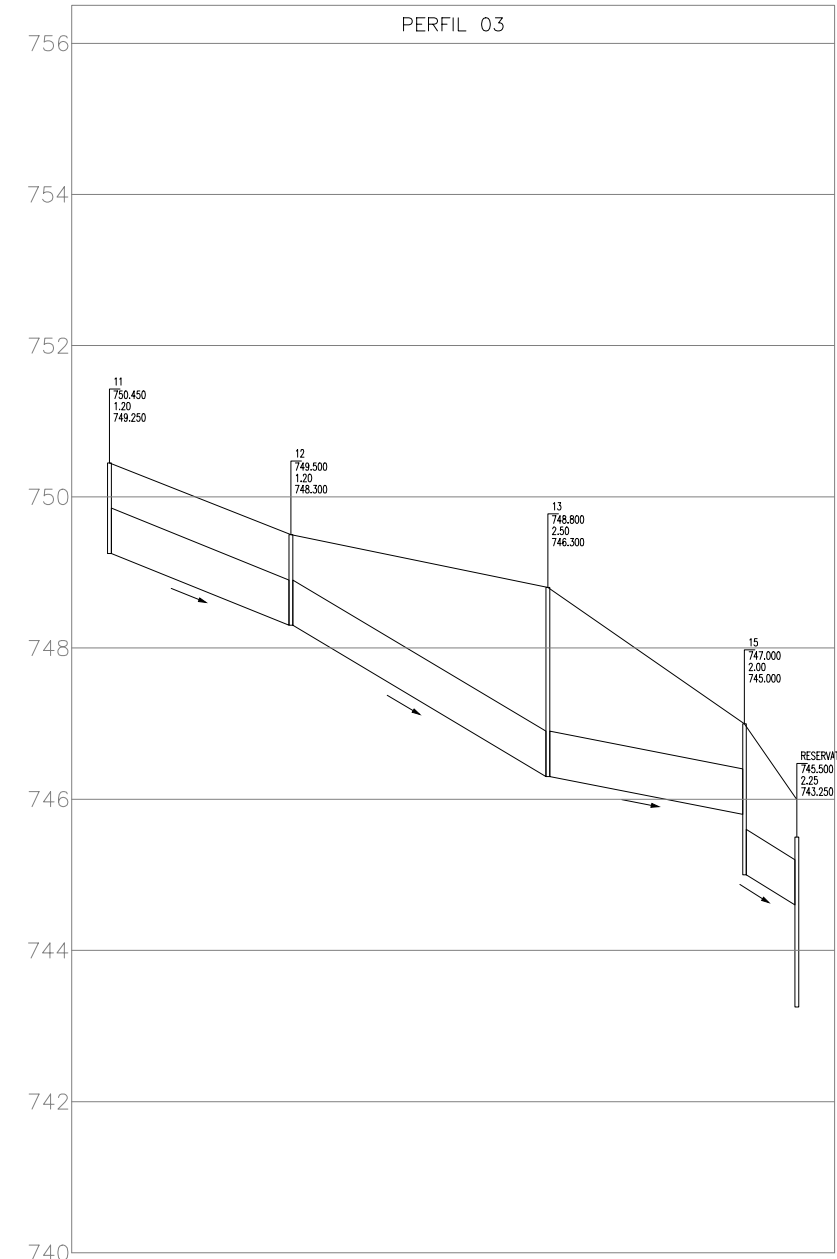

ESTACA					
COTA DO TERRENO		750.450			
COTA DA GERATRIZ INFERIOR DO TUBO		749.250			
PROFUNDIDADE VALA		1.200			
DISTÂNCIA ENTRE PV'S		24.00	34.00	26.00	6.95
DIÂMETRO / MATERIAL		600MM / TUBULAÇÃO DE CONCRETO			
DECLIVIDADE (M/M)		0.0396	0.0588	0.0192	0.0676

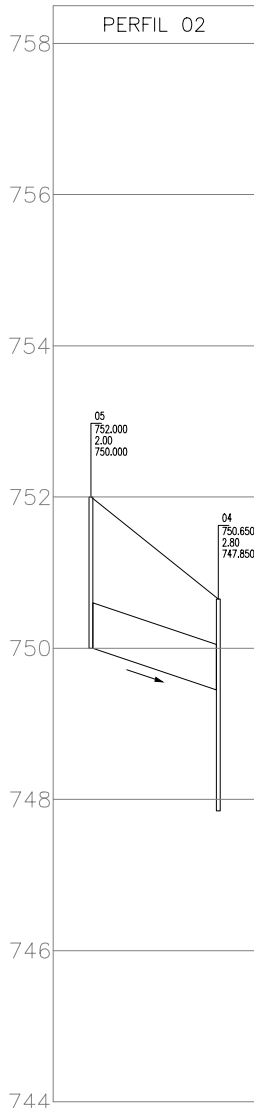

ESTACA			
COTA DO TERRENO		752.000	750.650
COTA DA GERATRIZ INFERIOR DO TUBO		750.000	749.450
PROFUNDIDADE VALA		2.000	1.200
DISTÂNCIA ENTRE PV'S		16.80	
DIÂMETRO / MATERIAL		600MM / TUBULAÇÃO DE CONCRETO	
DECLIVIDADE (M/M)		0.0327	

PROJETO BÁSICO

03/04

OBRA: PROJETO BÁSICO DE AMPLIAÇÃO E MODERNIZAÇÃO DA CENTRAL DE TRIAGEM TRANSBORDO

COMPLEMENTO: PROJETO DE DRENAGEM - PERFIS

PROPRIETÁRIO: PREFEITURA DA ESTÂNCIA DE ATIBAIA

AVENIDA JERÔNIMO DE CAMARGO, S/N
LOCALIZAÇÃO: BAIRRO CAETETUBA
ATIBAIA/SP

ESCALA: 1/250

ZONA: UAD/Z7M4

MATRICULA: 99.193

SITUAÇÃO S/ ESCALA



ÁREA DO TERRENO 14.967,08 m²

DECLARO QUE A APROVAÇÃO DO PROJETO NÃO IMPLICA NO RECONHECIMENTO POR PARTE DA PREFEITURA DO DIREITO DE PROPRIEDADE DO TERRENO.

PROPRIETÁRIO:
PREFEITURA DA ESTÂNCIA DE ATIBAIA
CNPJ: 45.279.635/0001-08







RESPONSÁVEL TÉCNICO:
LUIZ CARLOS CAMILLO
CREA:060.157.136/7
IM/ISSQN:26.170

ART: 2620251909576


APROVAÇÃO

ESPAÇO EXCLUSIVO DA PREFEITURA







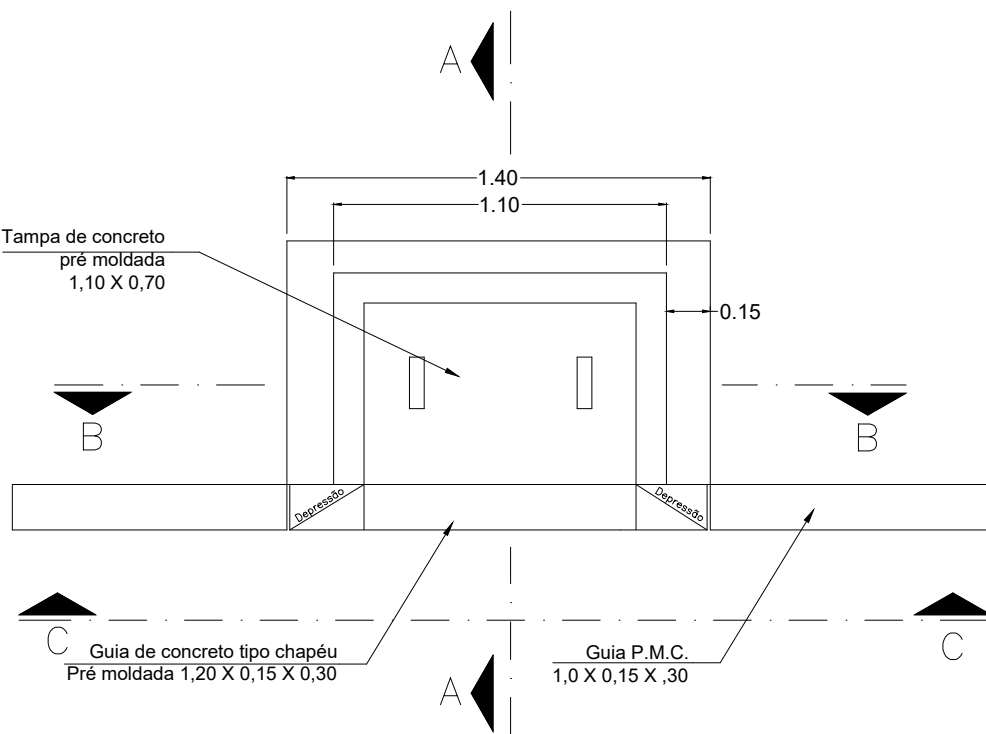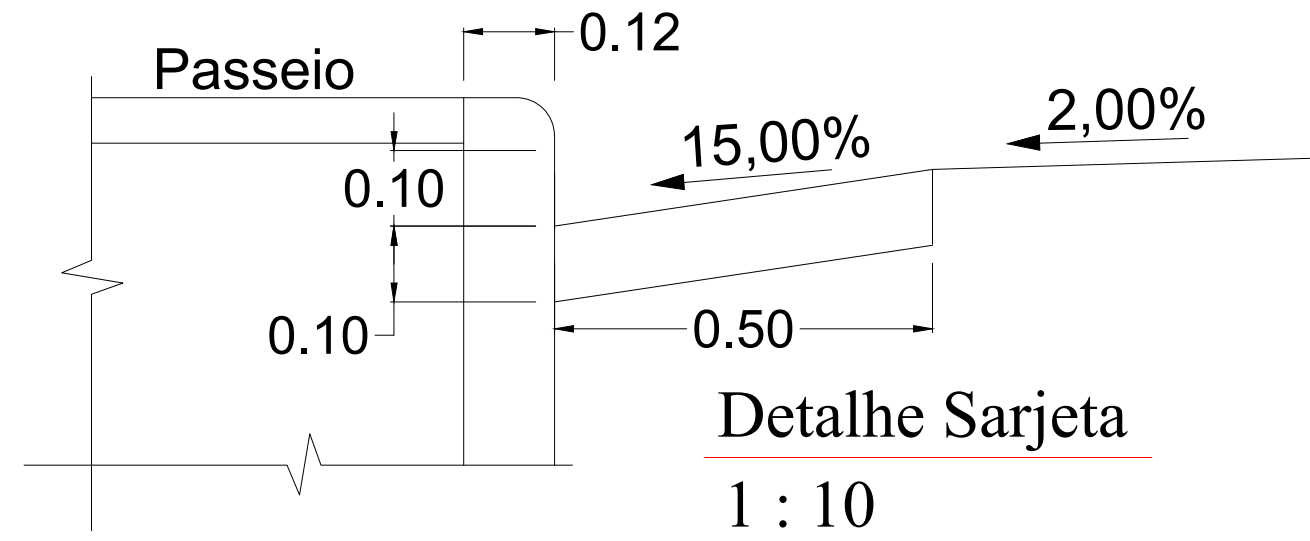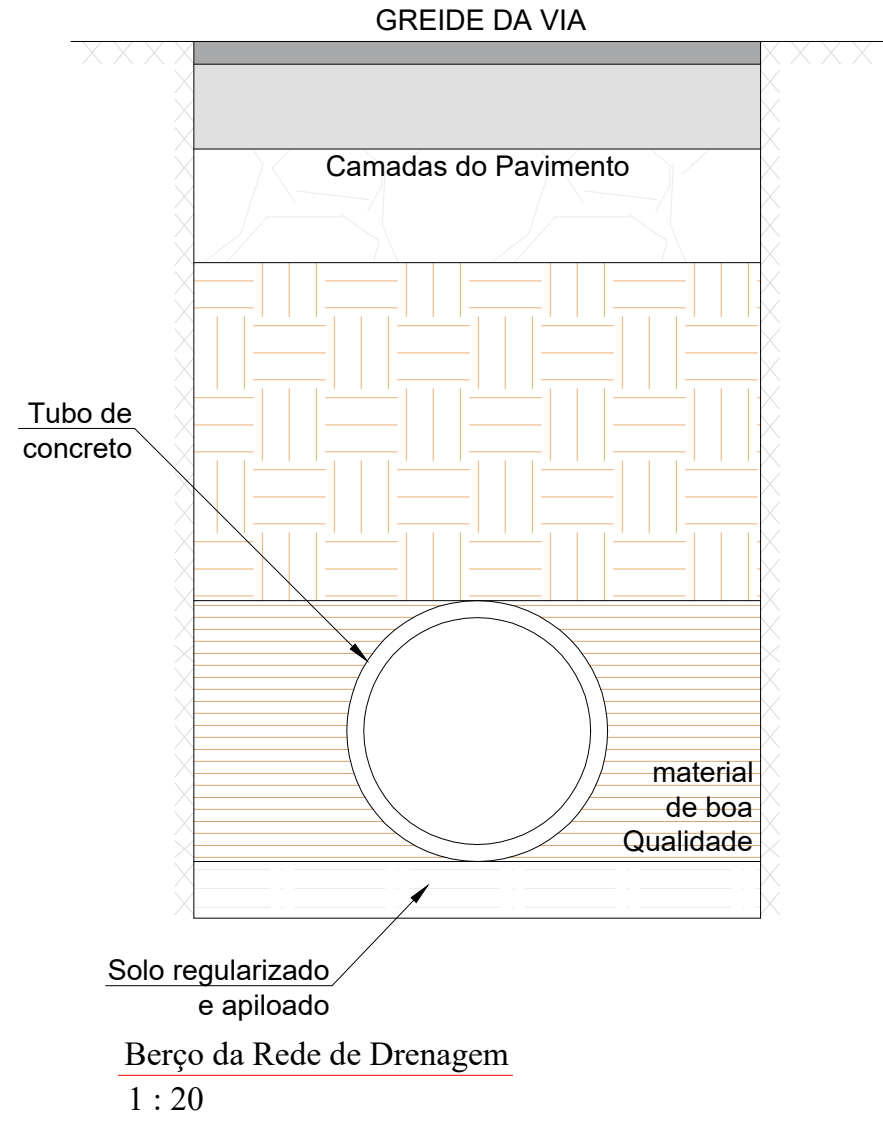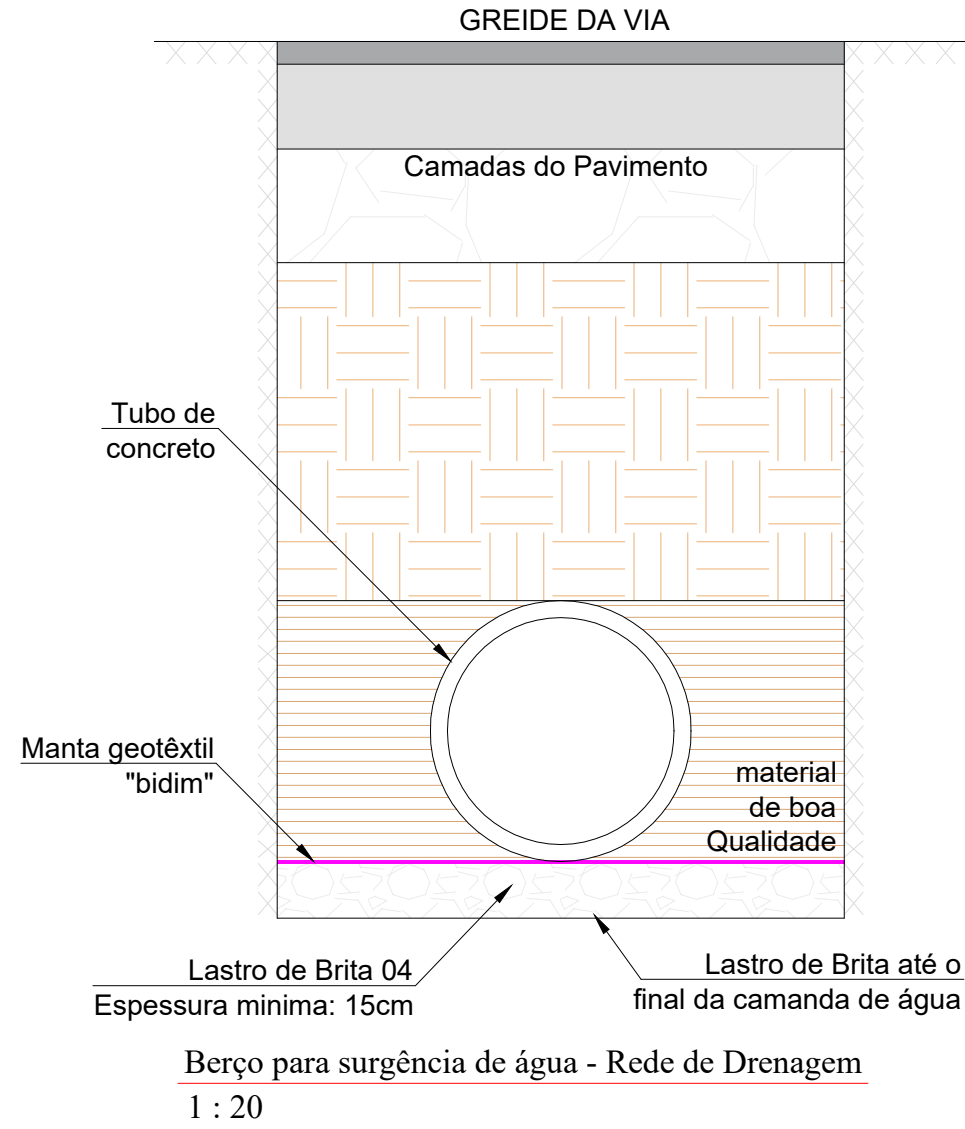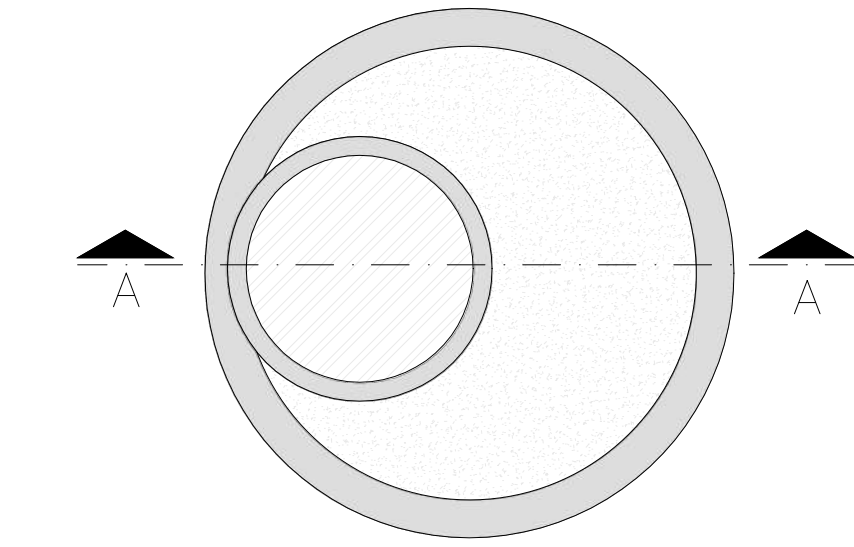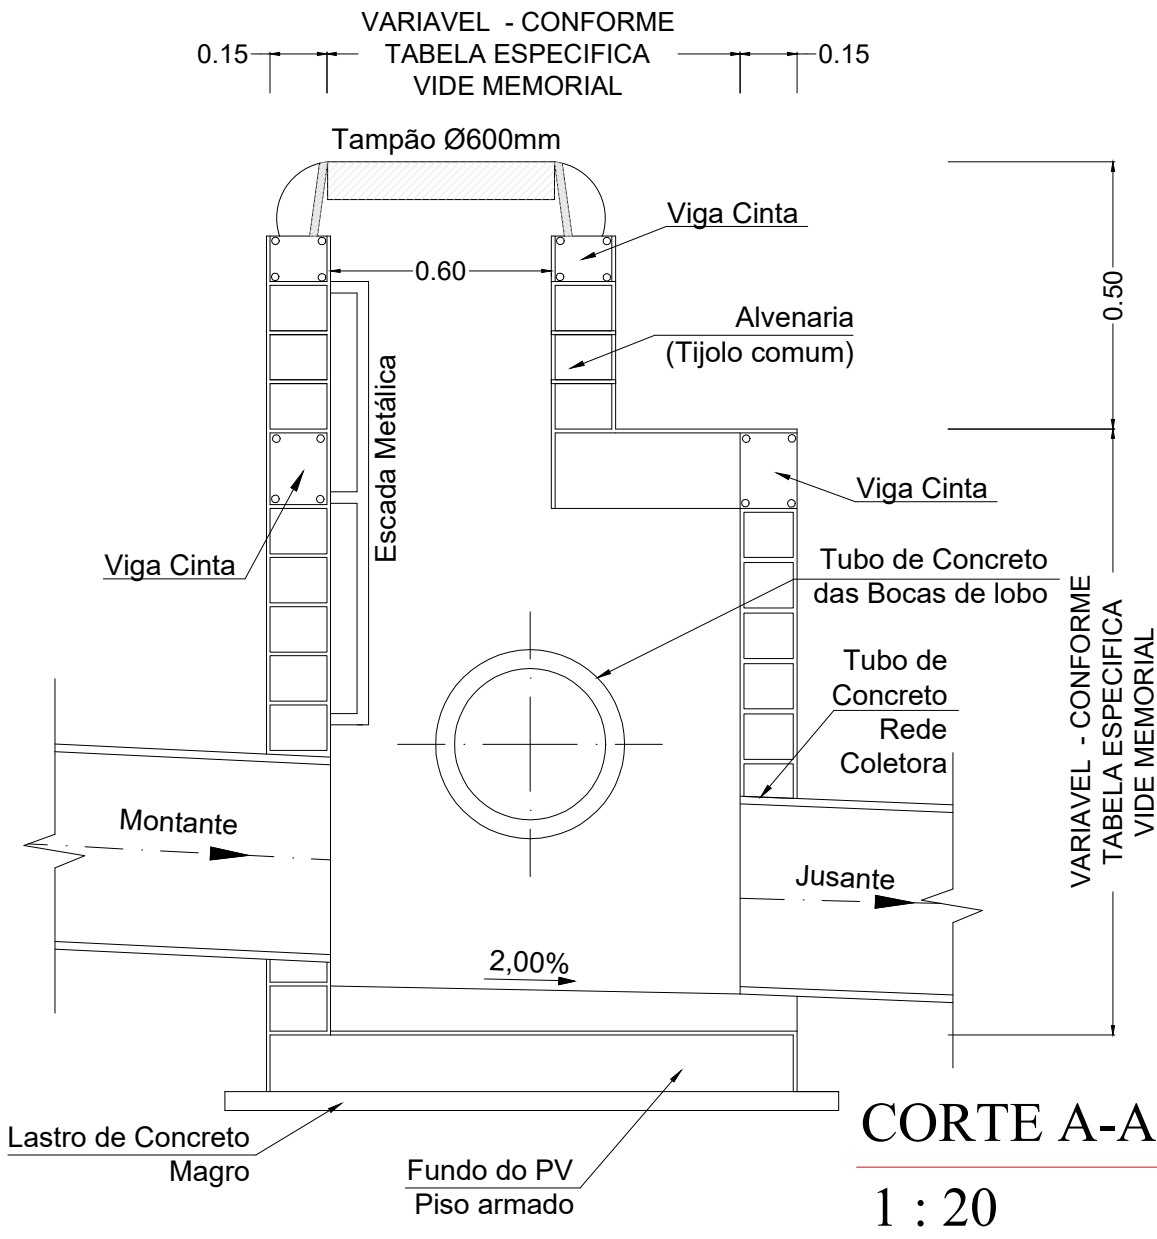


Boca de Lobo - Simples
Planta 1:25

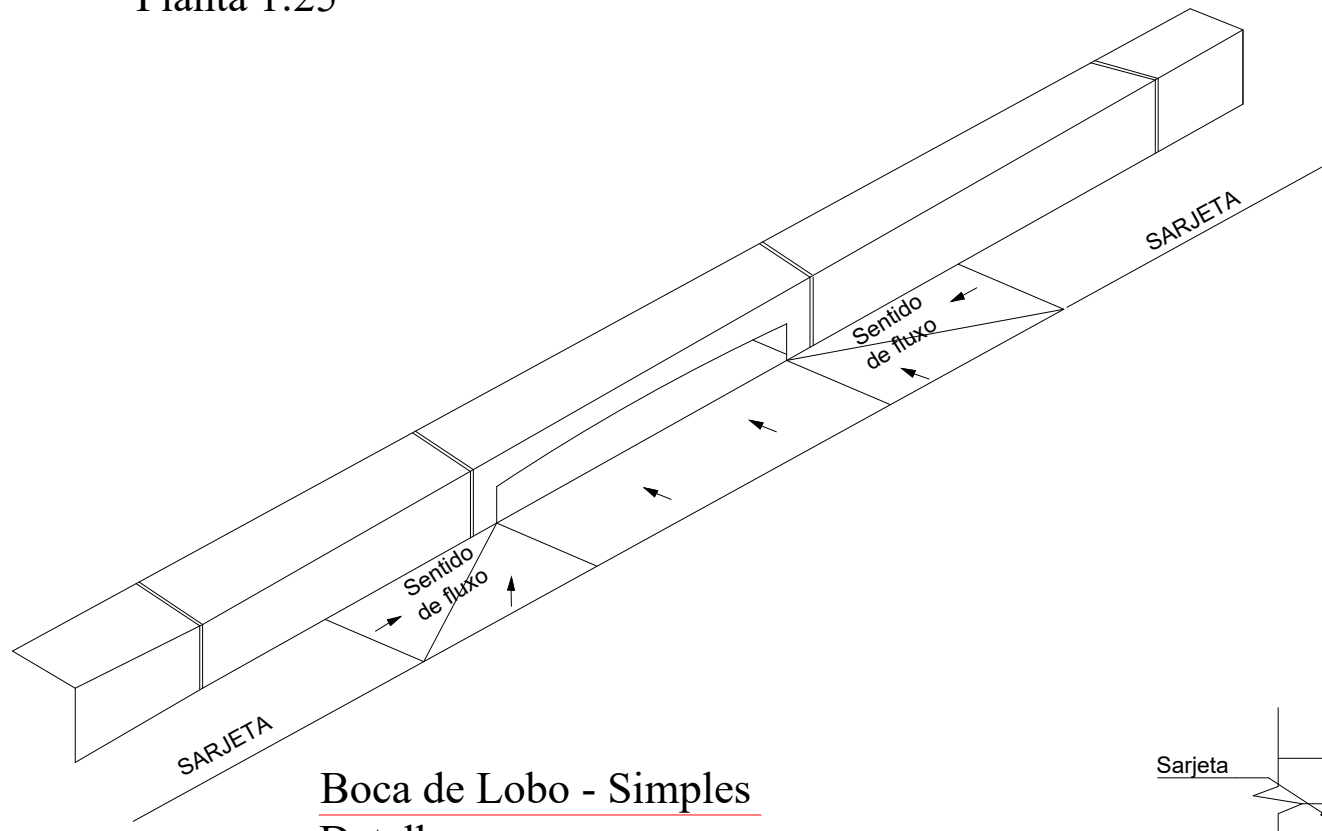

Boca de Lobo - Simples
Detalhe

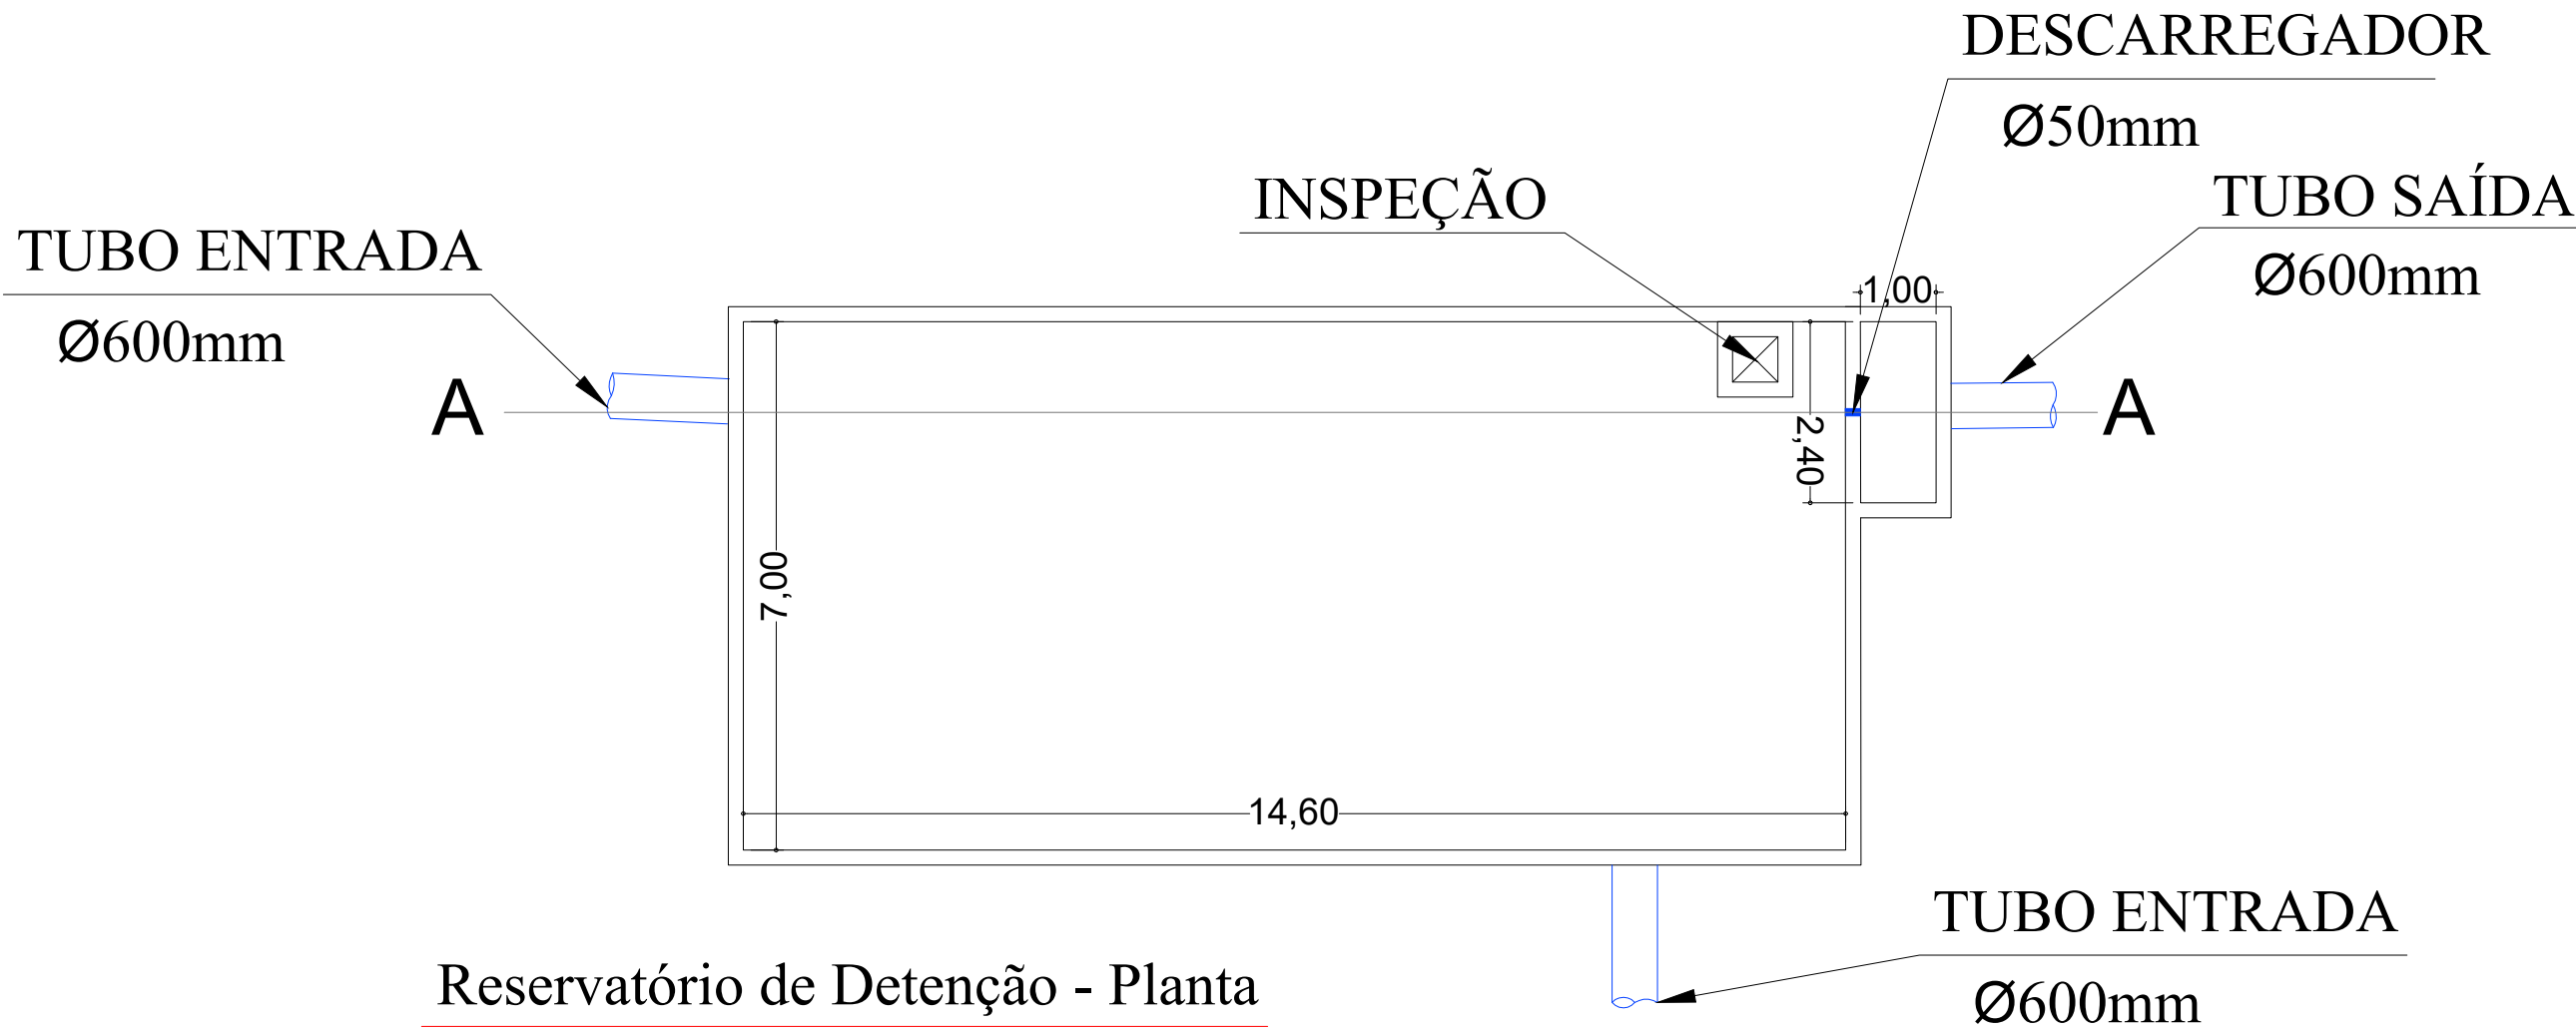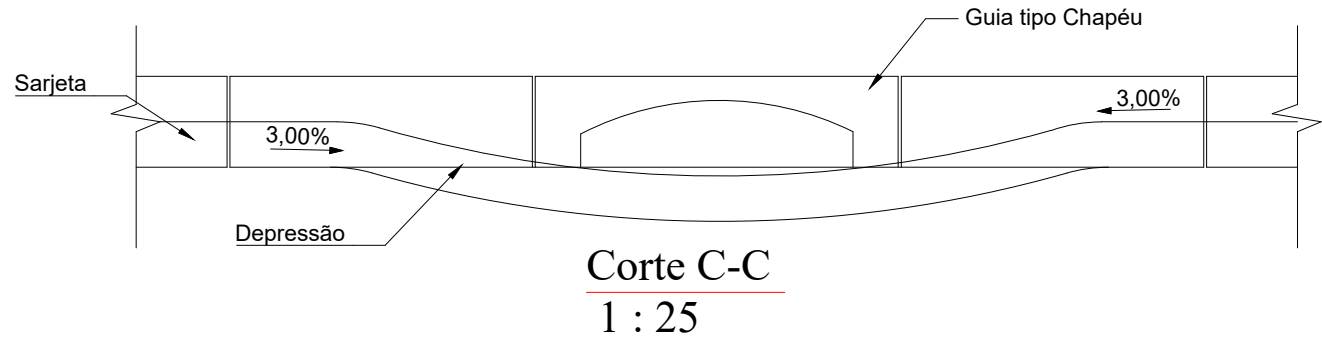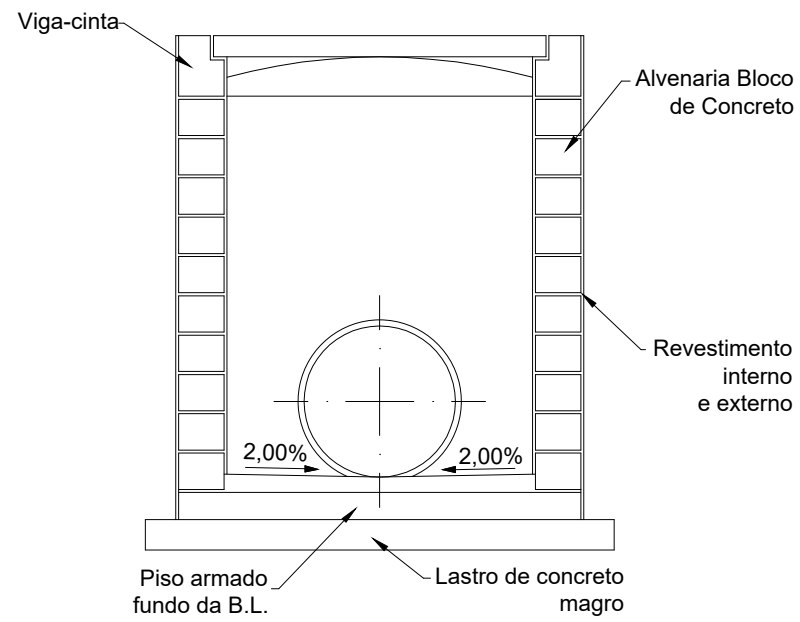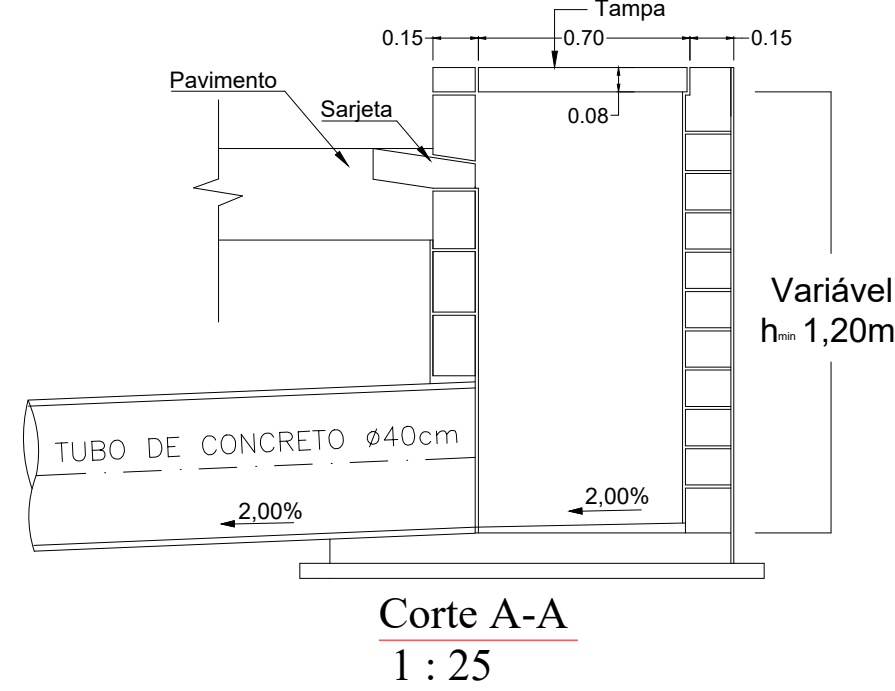

Reservatório de Detenção - Planta
1 : 100

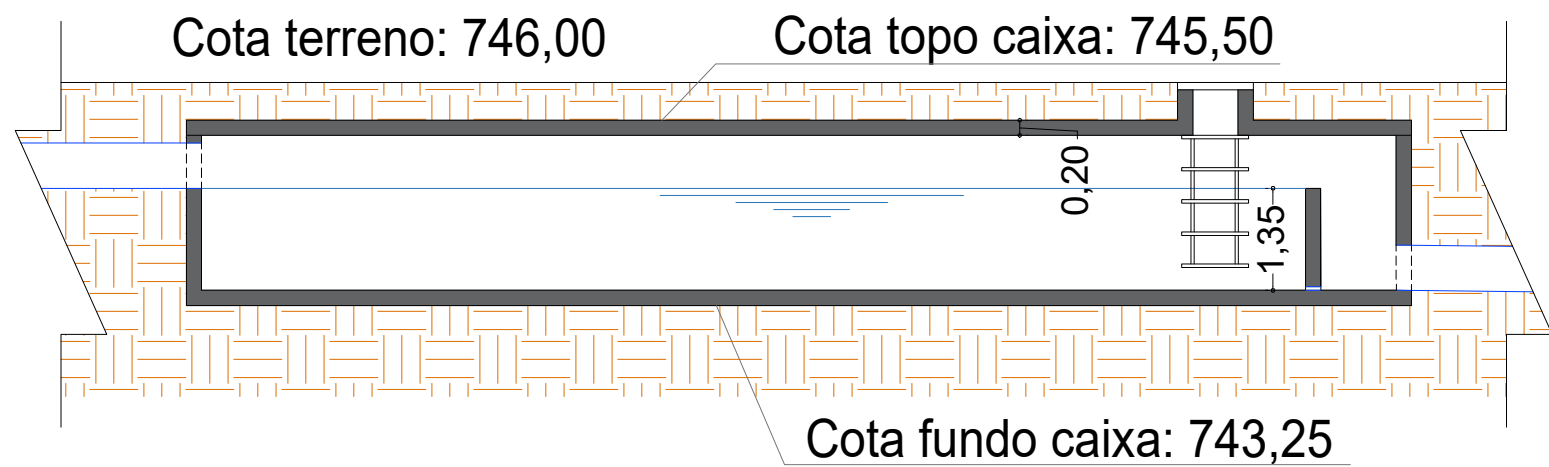

Reservatório de Detenção - Corte A
1 : 100

PROJETO BÁSICO		FOLHA	04/04	PROC. N°
				FLS.
OBRA: PROJETO BÁSICO DE AMPLIAÇÃO E MODERNIZAÇÃO DA CENTRAL DE TRIAGEM TRANSBORDO				
COMPLEMENTO: PROJETO DE DRENAGEM - DETALHES				
PROPRIETÁRIO: PREFEITURA DA ESTÂNCIA DE ATIBAIA				
LOCALIZAÇÃO: AVENIDA JERÔNIMO DE CAMARGO, S/N BAIRRO CAETETUBA ATIBAIA/SP				
ESCALA: INDICADA		ZONA: UAD/Z7M4		MATRICULA: 99.193
SITUAÇÃO S/ ESCALA				DECLARO QUE A APROVAÇÃO DO PROJETO NÃO IMPLICA NO RECONHECIMENTO POR PARTE DA PREFEITURA DO DIREITO DE PROPRIEDADE DO TERRENO.
		PROPRIETÁRIO: PREFEITURA DA ESTÂNCIA DE ATIBAIA CNPJ: 45.279.635/0001-08		
ÁREA DO TERRENO 14.967,08 m²		RESPONSÁVEL TÉCNICO: LUIZ CARLOS CAMILLO CREA:060.157.136/7 IMISSION:26.170		
		ART: 2620251909576		

APROVAÇÃO
ESPAÇO EXCLUSIVO DA PREFEITURA



VERIFICAÇÃO DAS ASSINATURAS



Código para verificação: AD9D-C030-43AE-DA76

Este documento foi assinado digitalmente pelos seguintes signatários nas datas indicadas:



LUIZ CARLOS CAMILLO (CPF 696.XXX.XXX-49) em 23/12/2025 17:41:43 GMT-03:00

Papel: Parte

Emitido por: Sub-Autoridade Certificadora 1Doc (Assinatura 1Doc)

Para verificar a validade das assinaturas, acesse a Central de Verificação por meio do link:

<https://atibaia.1doc.com.br/verificacao/AD9D-C030-43AE-DA76>