


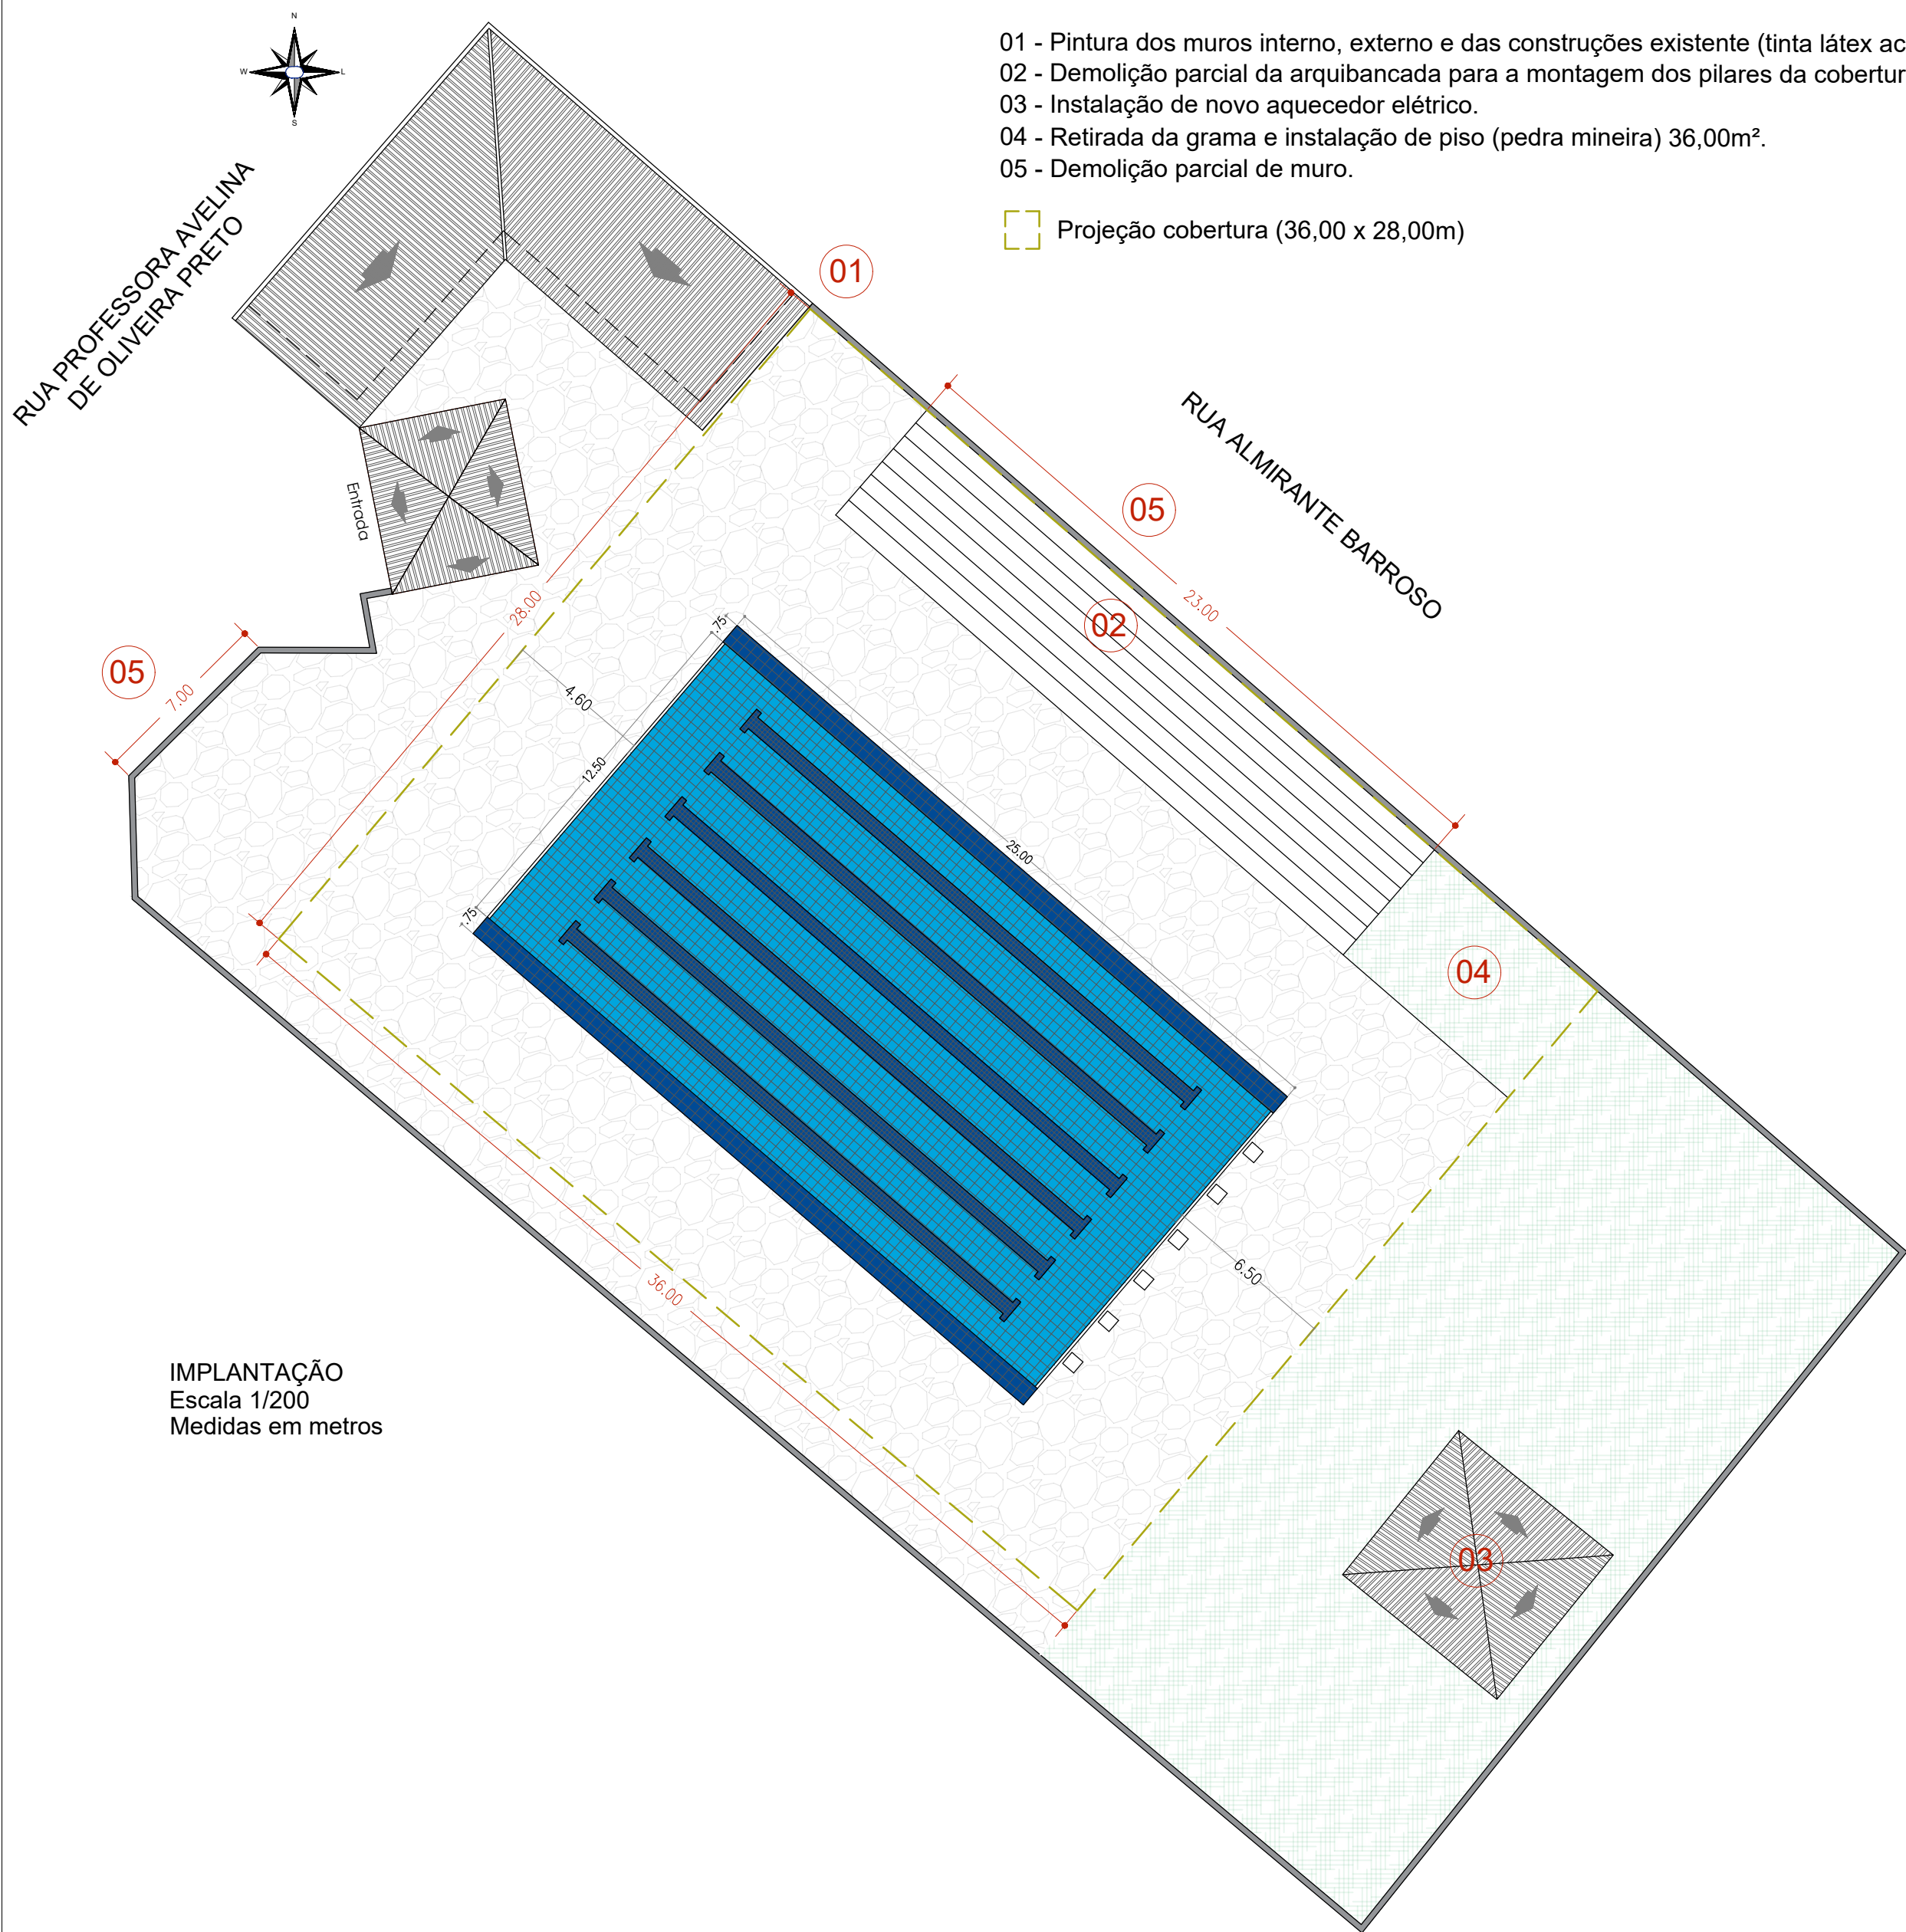

- 01 - Pintura dos muros interno, externo e das construções existente (tinta látex acrílica).
- 02 - Demolição parcial da arquibancada para a montagem dos pilares da cobertura.
- 03 - Instalação de novo aquecedor elétrico.
- 04 - Retirada da grama e instalação de piso (pedra mineira) 36,00m².
- 05 - Demolição parcial de muro.

Projeção cobertura (36,00 x 28,00m)

IMPLANTAÇÃO
Escala 1/200
Medidas em metros



IMAGEM 3D (APENAS PARA SIMPLES VIZUALIZAÇÃO)
Sem Escala

CIENTE		REVISÃO N°
OBSERVAÇÕES		REVISÃO N° maio/2026
PREFEITURA MUNICIPAL DE ITAPIRA		
 PREFEITURA MUNICIPAL DE ITAPIRA RUA JOÃO DE MORAES N°490 – CENTRO – ITAPIRA SP SECRETARIA DE PLANEJAMENTO URBANO E OBRAS RUA ORESTES PUCCI N°44 – BAIRRO CENTRO FONE: (19) 3843.7541 – (19) 3813.1181 EMAIL: obras.diretor@itapira.sp.gov.br		
ASSUNTO EXECUÇÃO DE COBERTURA		FOLHA 02/03
OBJETO Contratação de empresa especializada em construção civil, com fornecimento de materiais, equipamentos e mão de obra, para cobertura da piscina municipal Paulo César Cescon (Piscina do lazer).		LEGENDA
LOCAL Rua Professora Avelina de Oliveira Preto, s/n, Bairro Jardim Magali, Itapira-SP.		
PREFEITO MUNICIPAL	SECRETARIO MUNICIPAL DE OBRAS	COORDENADAS 22°26'07.5"S 46°49'00.5"W