


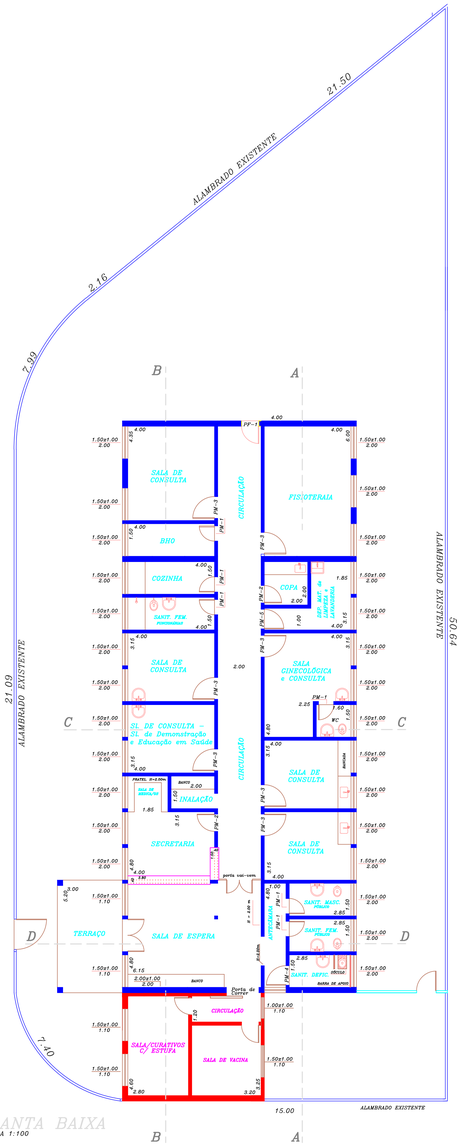


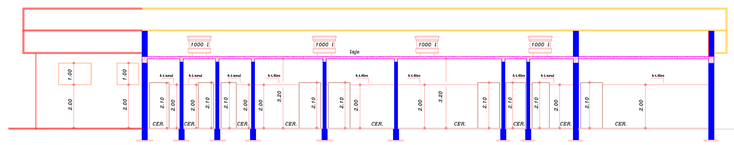


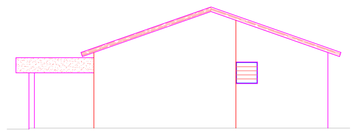


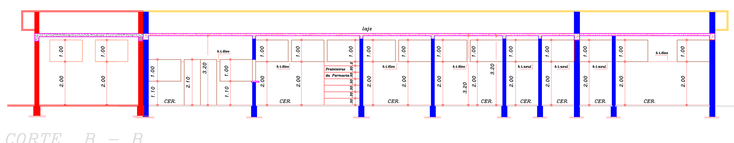


LEGENDA

- À DEMOLIR
- EXISTENTE À PERMANECER
- À CONSTRUIR

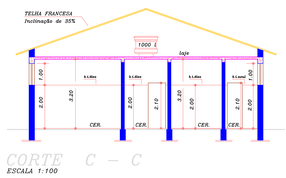

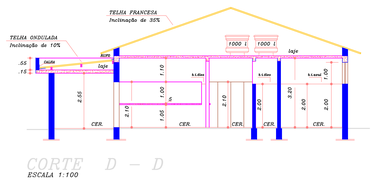

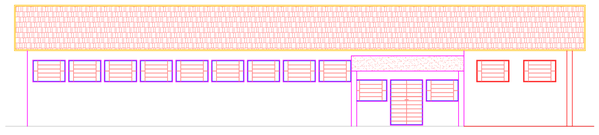

PROJETO COMPLETO

FOLHA ÚNICA

OBJETO: Ampliação de Unidade Básica de Saúde – Conjunto Habitacional Francisco Tornelli.

PROPRIETÁRIO: Prefeitura Municipal de Colina.

CAD. IMOB. MUNICIPAL: 462.43.23.001.00

LOCAL: Área Institucional – 1, Esq. Rua 5 c/ Rua D – Conjunto Habitacional Francisco Tornelli – Colina/SP.

SITUAÇÃO



ÁREAS

Do Terreno	830,19 m²
Existente	300,72 m²
A Construir	32,75 m²
Livre	510,22 m²

ESCALA 1:100

AGOSTO 2.026

Prefeitura Municipal de Colina.

PATRIQUE S. C. BRANDT
Engenheiro Civil
CREA nº 5069550174

LUCIANO SPEXOTO
Engenheiro Civil
Secretário Municipal de Infraestrutura e Projetos

OS ARTIGOS 10 E 11 DO DECRETO LEI NÚMERO 12.342/78 SERÃO OBEDECIDOS

A APROVAÇÃO DESTE PROJETO NÃO IMPLICA NO RECONHECIMENTO POR PARTE DA PREFEITURA MUNICIPAL DO DIREITO DE PROPRIEDADE DO TERRENO.

APROVAÇÃO

APROVAÇÃO