



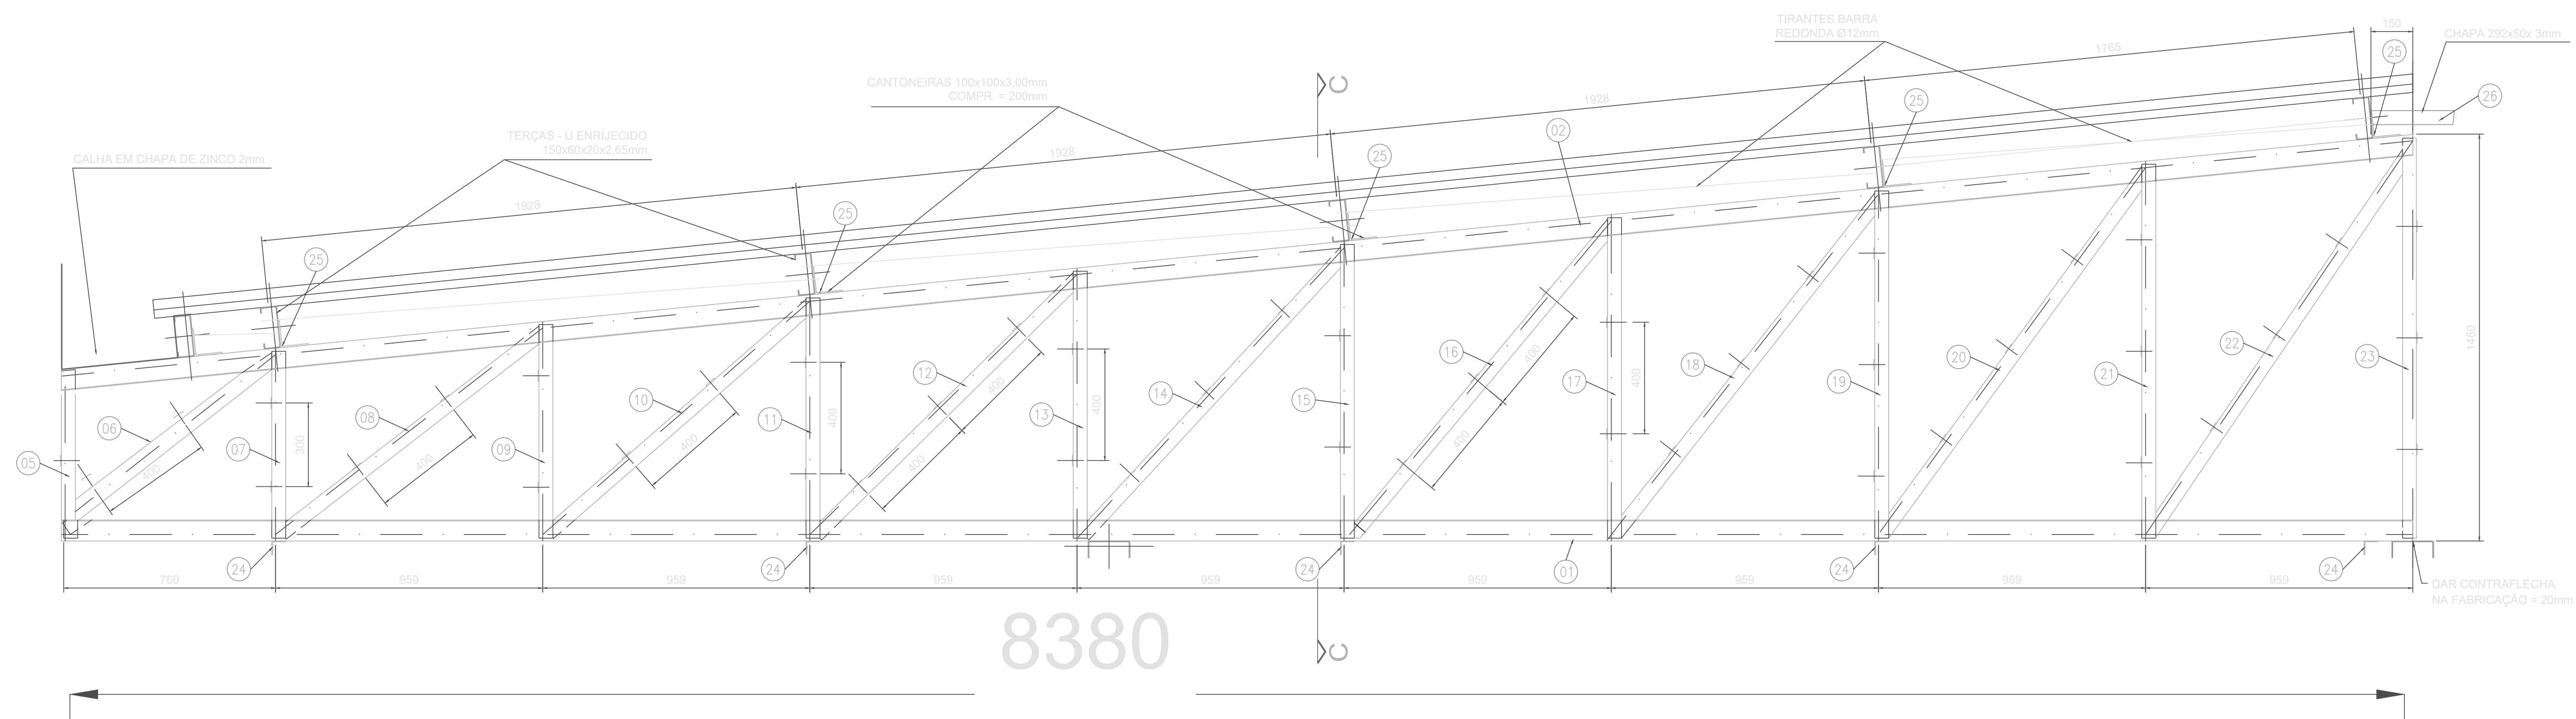

DETALHE DE FABRICAÇÃO TRELIÇA
ESCALA: 1:15

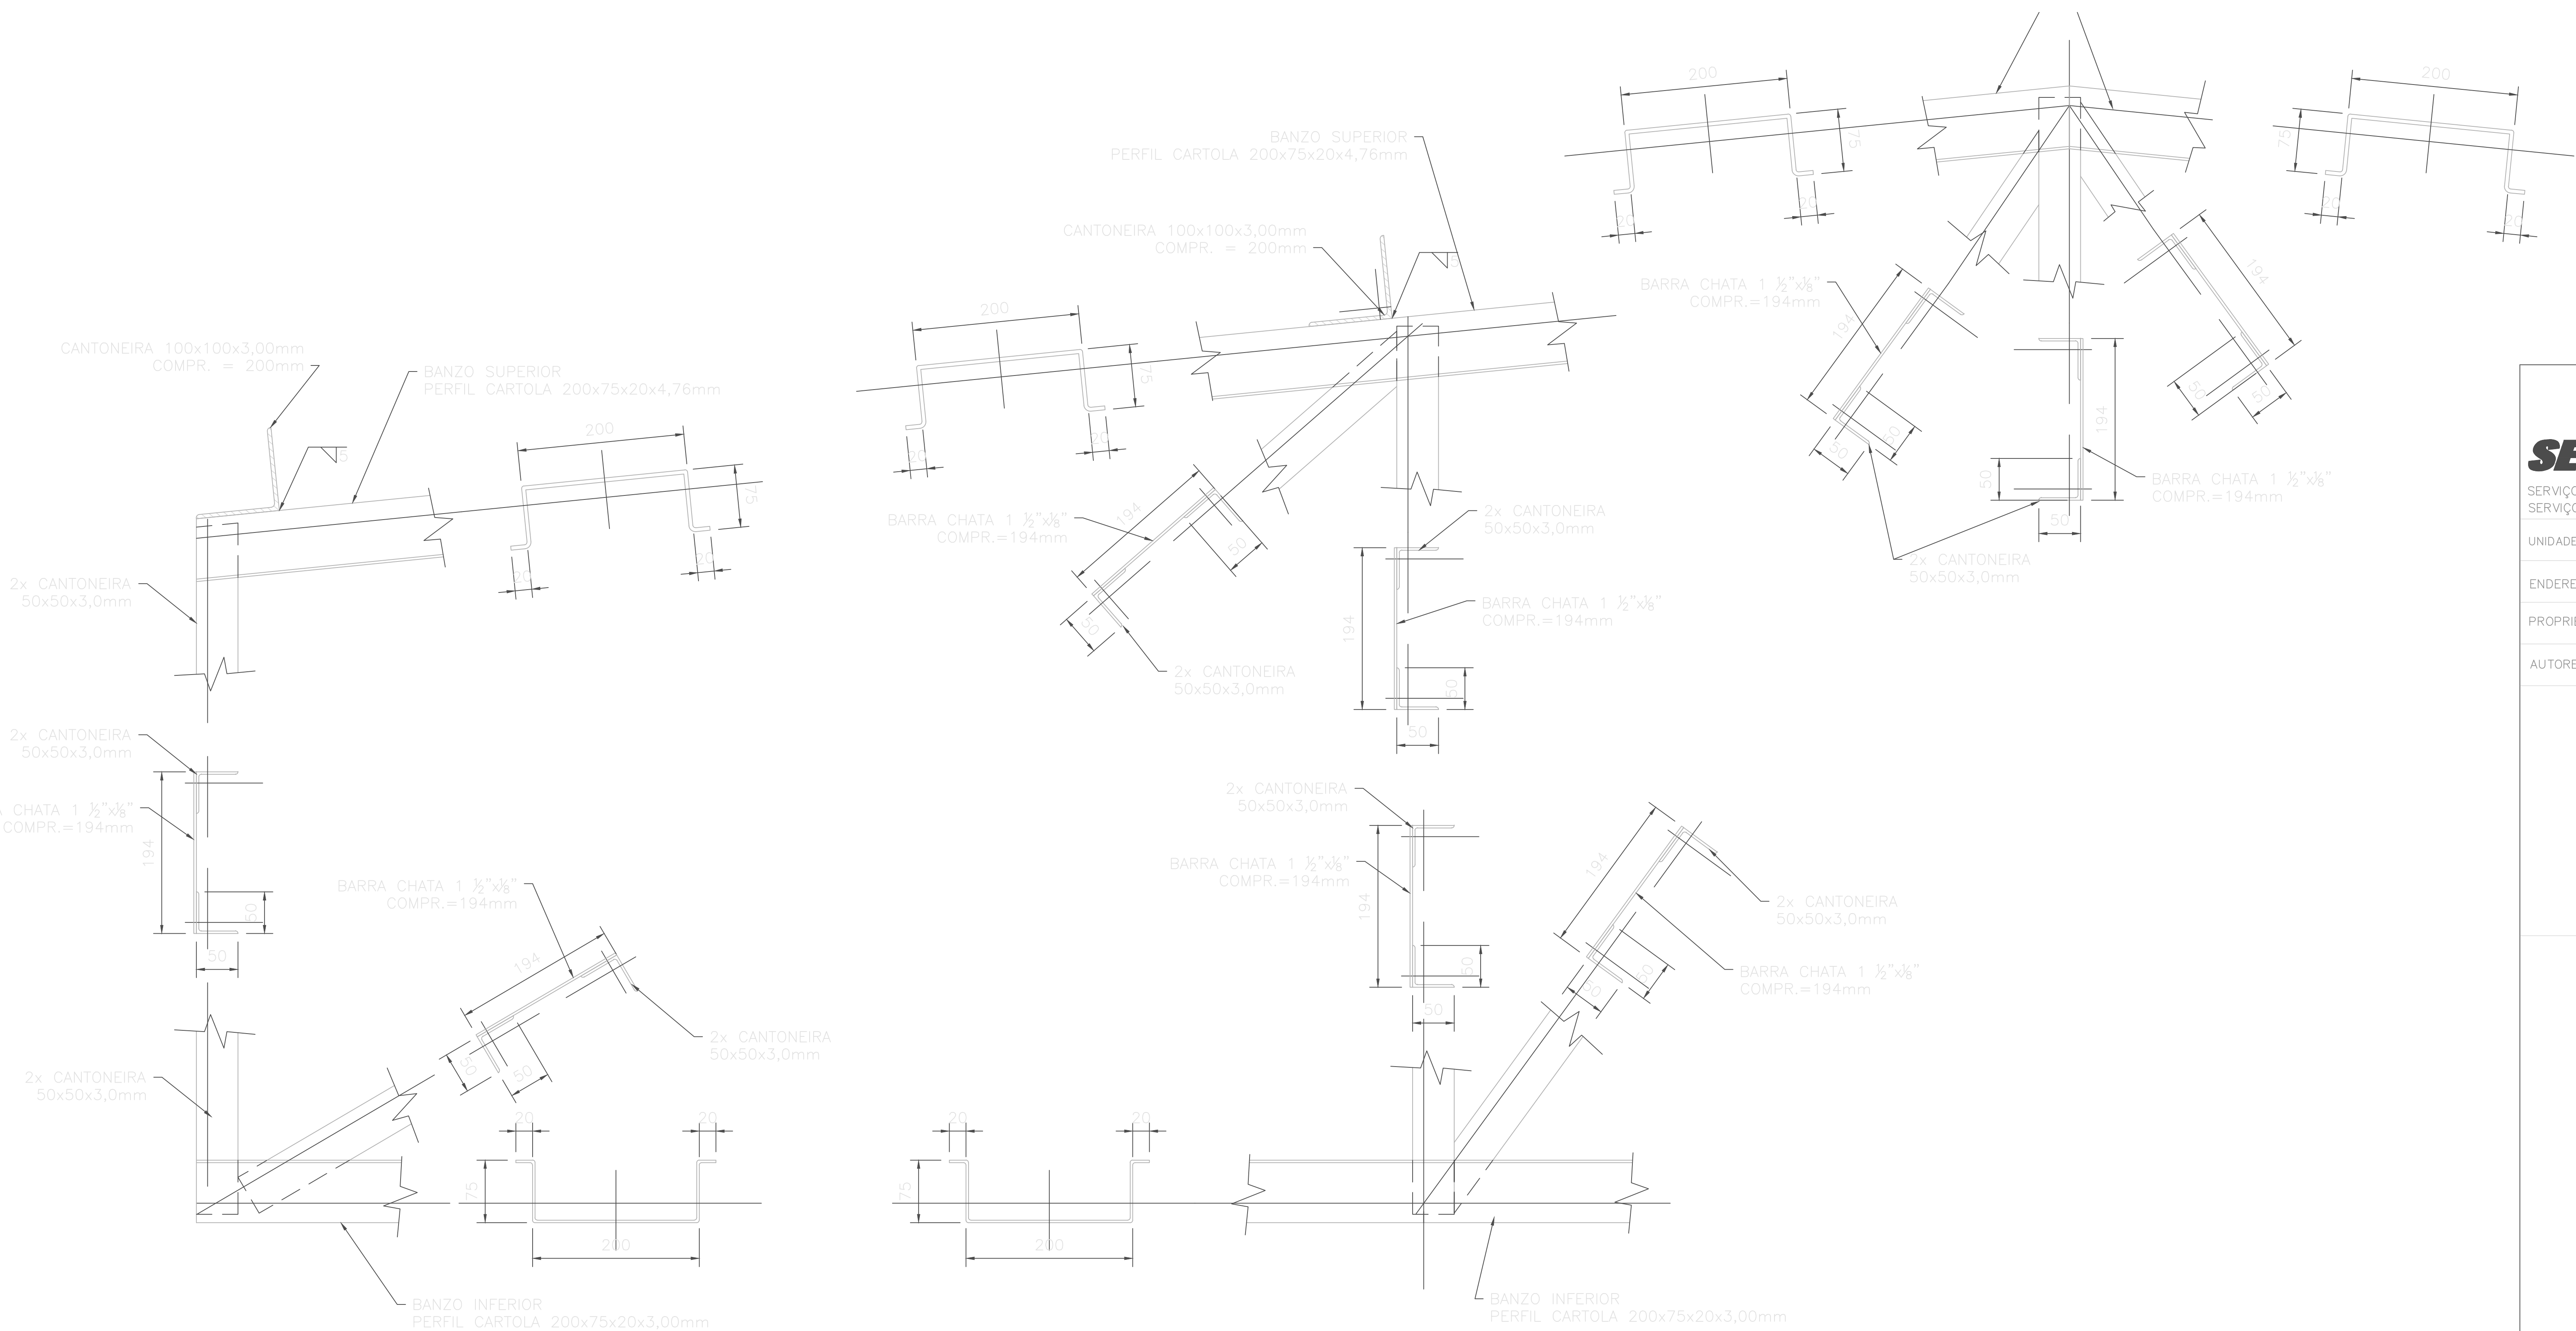

DETALHES DE FABRICAÇÃO
ESC.: 1/5

SEST SENAT

SERVIÇO SOCIAL DO TRANSPORTE – CNPJ: 73.471.989/0001–95
SERVIÇO NACIONAL DE APRENDIZAGEM DO TRANSPORTE – CNPJ: 73.471.963/0001–47

UNIDADE DN – CASCAVEL – PR

ENDEREÇO : ROD. BR-277, KM 585, S/N – JARDIM PRESIDENTE, CASCAVEL – PR

PROPRIETÁRIO : SERVIÇO SOCIAL DO TRANSPORTE/SERVIÇO NACIONAL DE APRENDIZAGEM DO TRANSPORTE

AUTORES DO PROJETO: Eng. ELIZABETH LOPES BASTOS– CREA: 915/D–DF

PROPRIETÁRIO

AUTOR DO PROJETO, EXECUTIVO CREA/CAU

RESP. TÉCNICO CREA/CAU



SEST SENAT UNIDADE DN
PROJETO DE ESTRUTURA METÁLICA
TRELIÇA E DETALHES

ESCALA:

IND.

DATA:

NOVEMBRO/2017

EQUIPE TÉCNICA

APROVO

REVISÃO

DATA DA REVISÃO

PRANCHETA Nº:

E-03/05