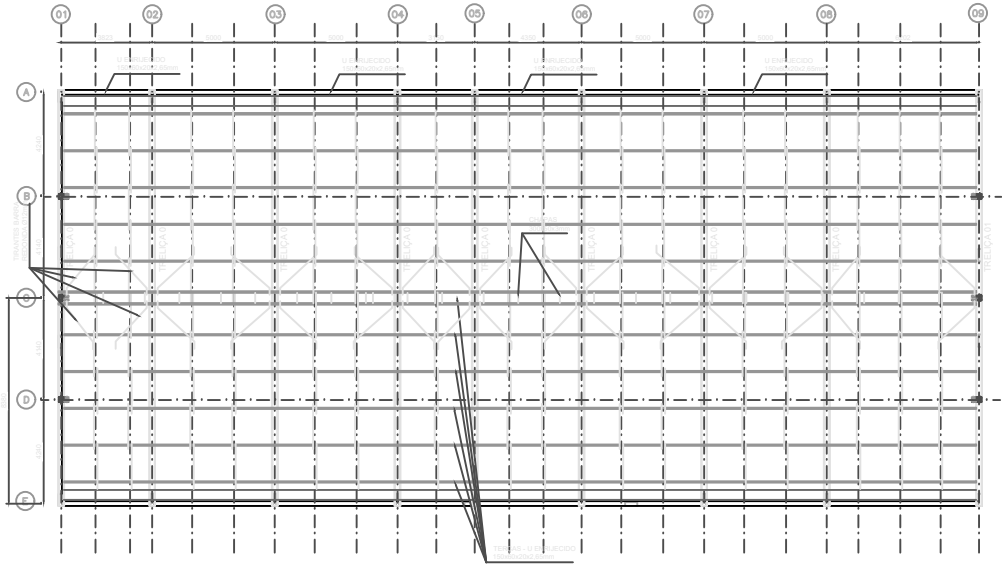

PLANTA – BANZO INFERIOR – LOCAÇÃO DAS TRELIÇAS E CONTRAVENTAMENTOS

ESCALA: 1:100

QUADRO DE MATERIAIS PARA MONTAGEM DAS TERÇAS E CONTRAVENTAMENTO					
DESCRIÇÃO	Peso unitário (kg/m)	Quant.	Comp. (m)	Area (m^2)	Peso total (kg)
U ENRIJ. 150x60x20x2,65mm	6,08 kg/m		1166,74		7106,00
U SIMPLES 150x60x2,65mm	5,45 kg/m		114,04		621,30
BARRA REDONDA ø12mm	0,99 kg/m		718,4		709,8
CANTONEIRA 50x50x3mm COMP. VAR. (1,80m)	2,28 kg/m	108	172,80		393,98
CANTONEIRA 75x75x6mm		160			
PARAFUSO SEXTAVADO A325 ø12mm		768			
PORCA SEXTAVADA A325 ø12mm		1536			
ARRUELA CH 4,5mm ø12mm		1536			
BARRA REDONDA ø12mm	0,99 kg/m		1057,92		1046,87