



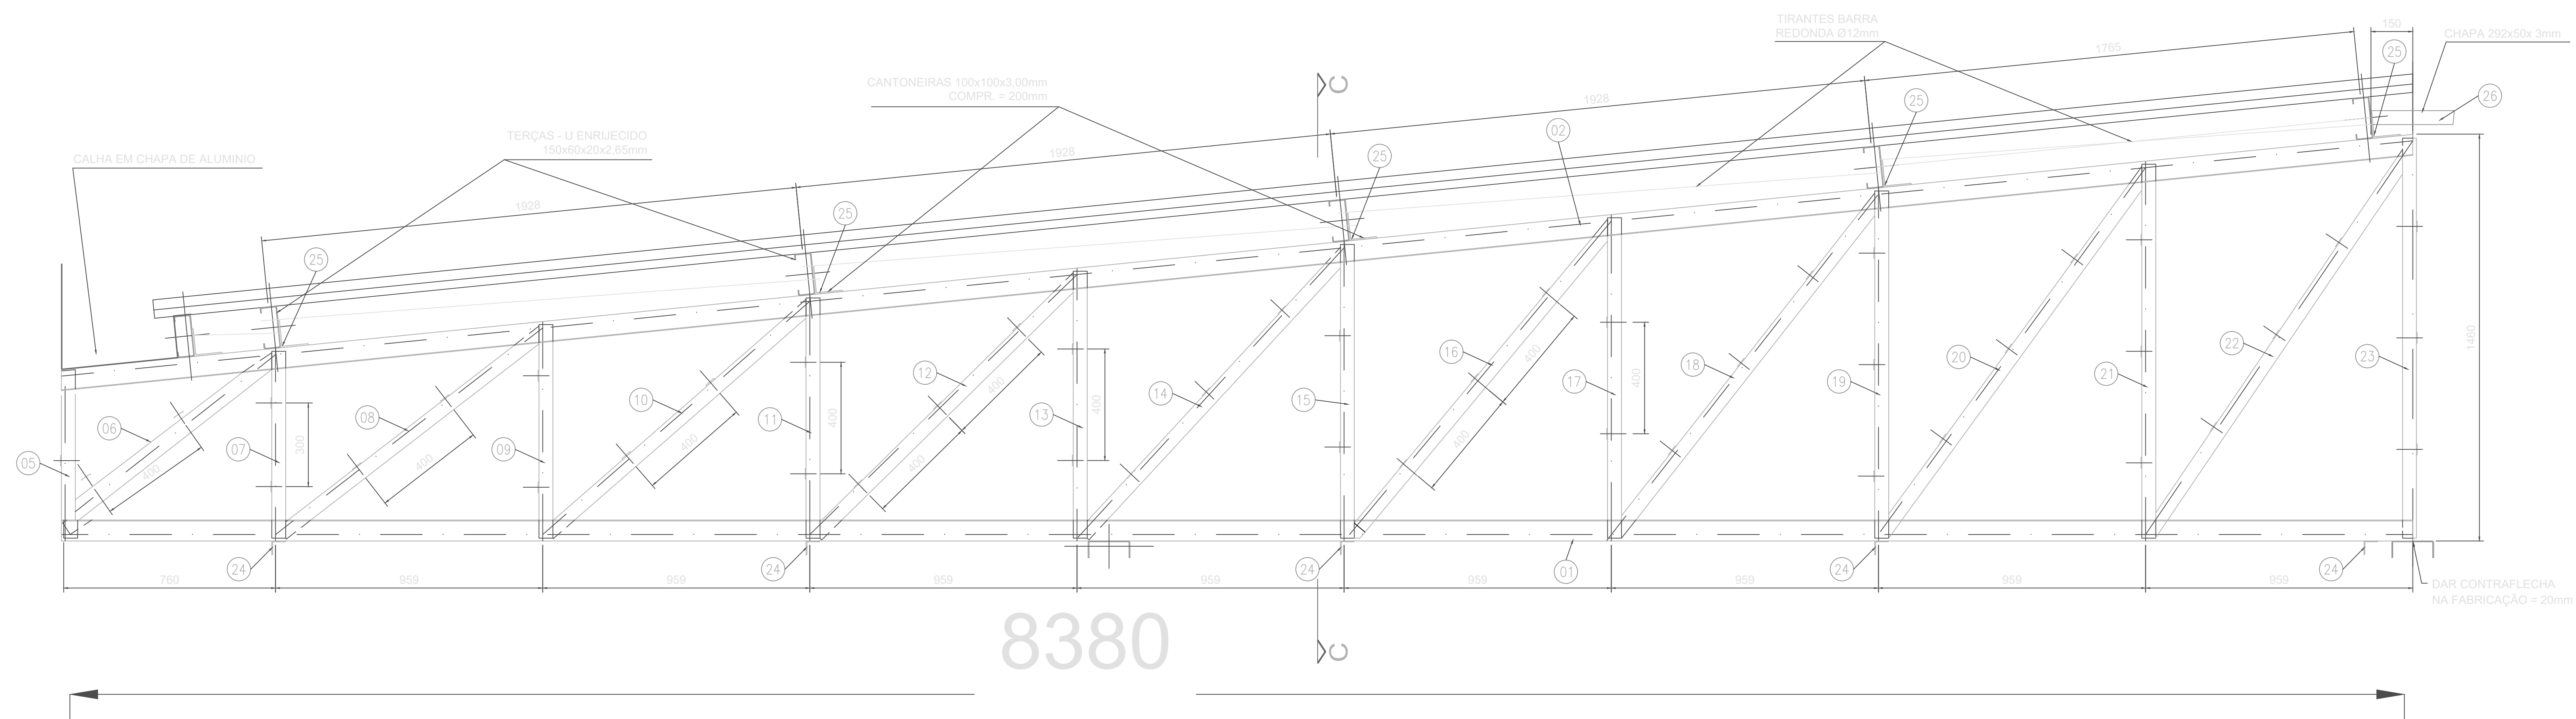

DETALHE DE FABRICAÇÃO TRELIÇA
ESCALA: 1:15

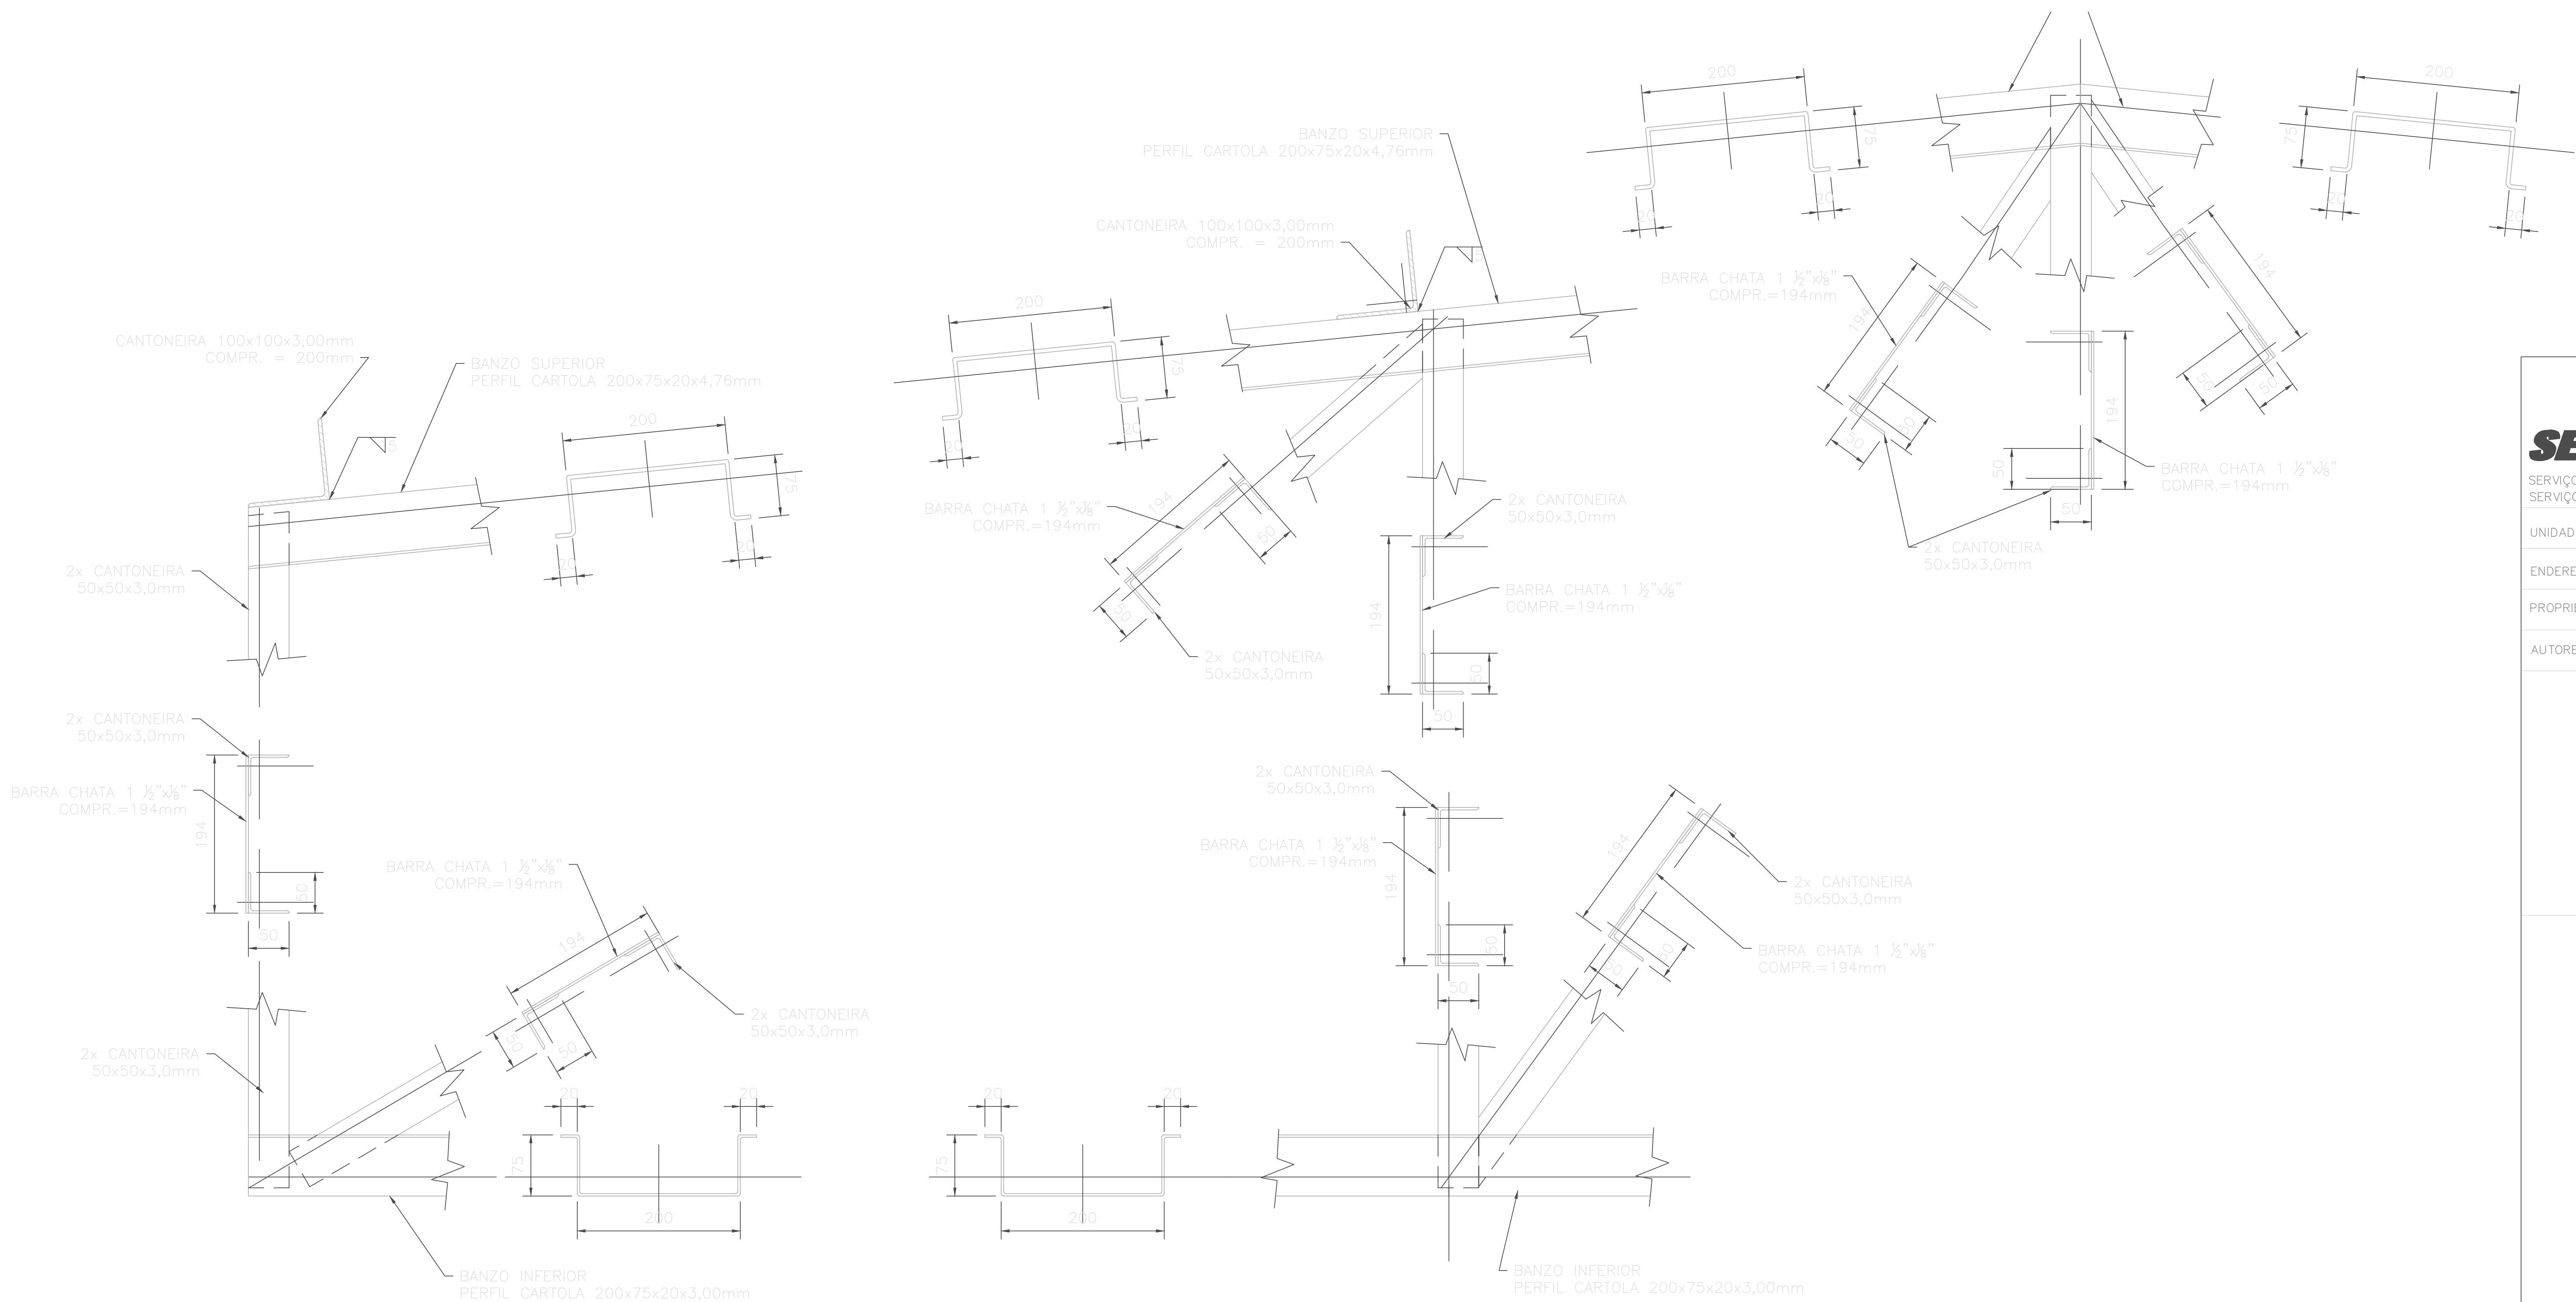

DETALHES DE FABRICAÇÃO
ESC.: 1/5

SEST SENAT

SERVIÇO SOCIAL DO TRANSPORTE – CNPJ: 73.471.989/0001–95
SERVIÇO NACIONAL DE APRENDIZAGEM DO TRANSPORTE – CNPJ: 73.471.963/0001–47
UNIDADE DN – FRANCISCO BELTRÃO – PR

ENDEREÇO :AVENIDA NATALINO FAUST – LOTE 93B – FRANCISCO BELTRÃO – PR
PROPRIETÁRIO : SERVIÇO SOCIAL DO TRANSPORTE/SERVIÇO NACIONAL DE APRENDIZAGEM DO TRANSPORTE
AUTORES DO PROJETO: Eng. ELIZABETH LOPES BASTOS– CREA: 915/D–DF

PROPRIETÁRIO _____
AUTOR DO PROJETO, EXECUTIVO _____ CREA/CAU _____
RESP. TÉCNICO _____ CREA/CAU _____

	SEST SENAT UNIDADE DN	APROVO	PRONDA Nº : E-03/05
	PROJETO DE ESTRUTURA METÁLICA	VISTO SEST SENAT	
	TRELIÇA E DETALHES	REVISÃO	
	ESCALA: IND.	DATA: NOVEMBRO/2017	
		EQUIPE TÉCNICA	