



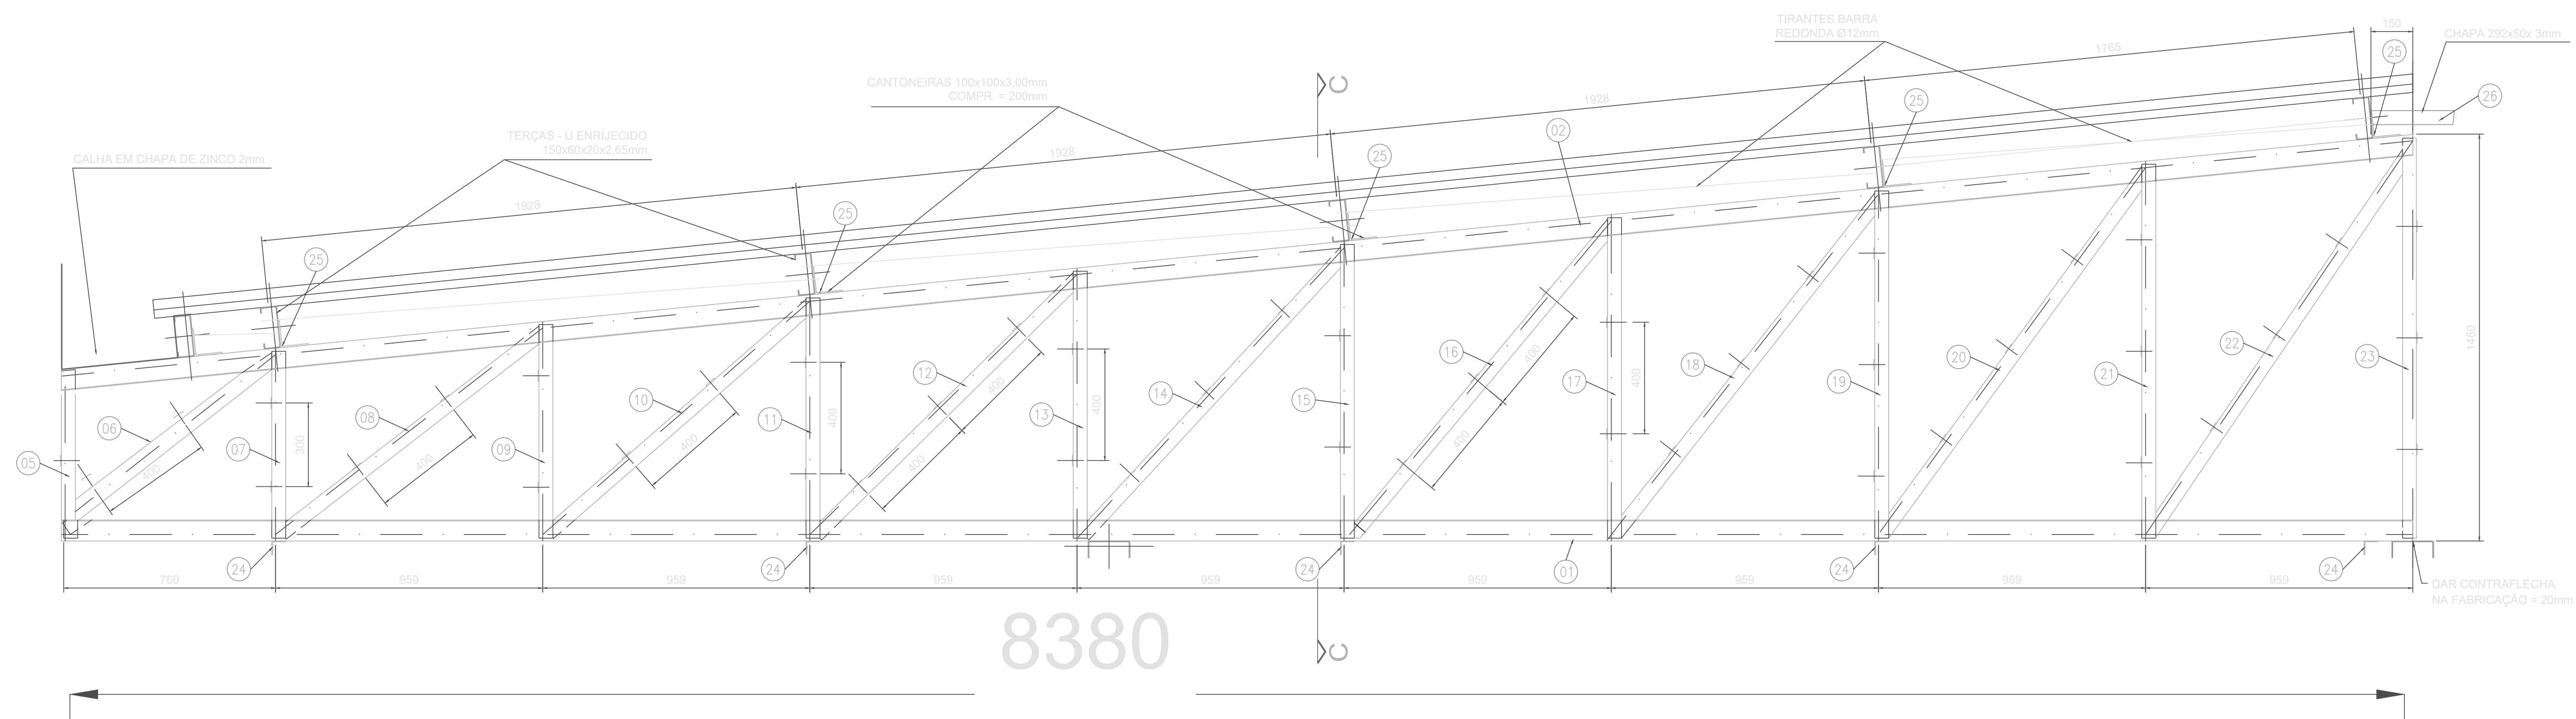

DETALHE DE FABRICAÇÃO TRELIÇA
ESCALA: 1:15

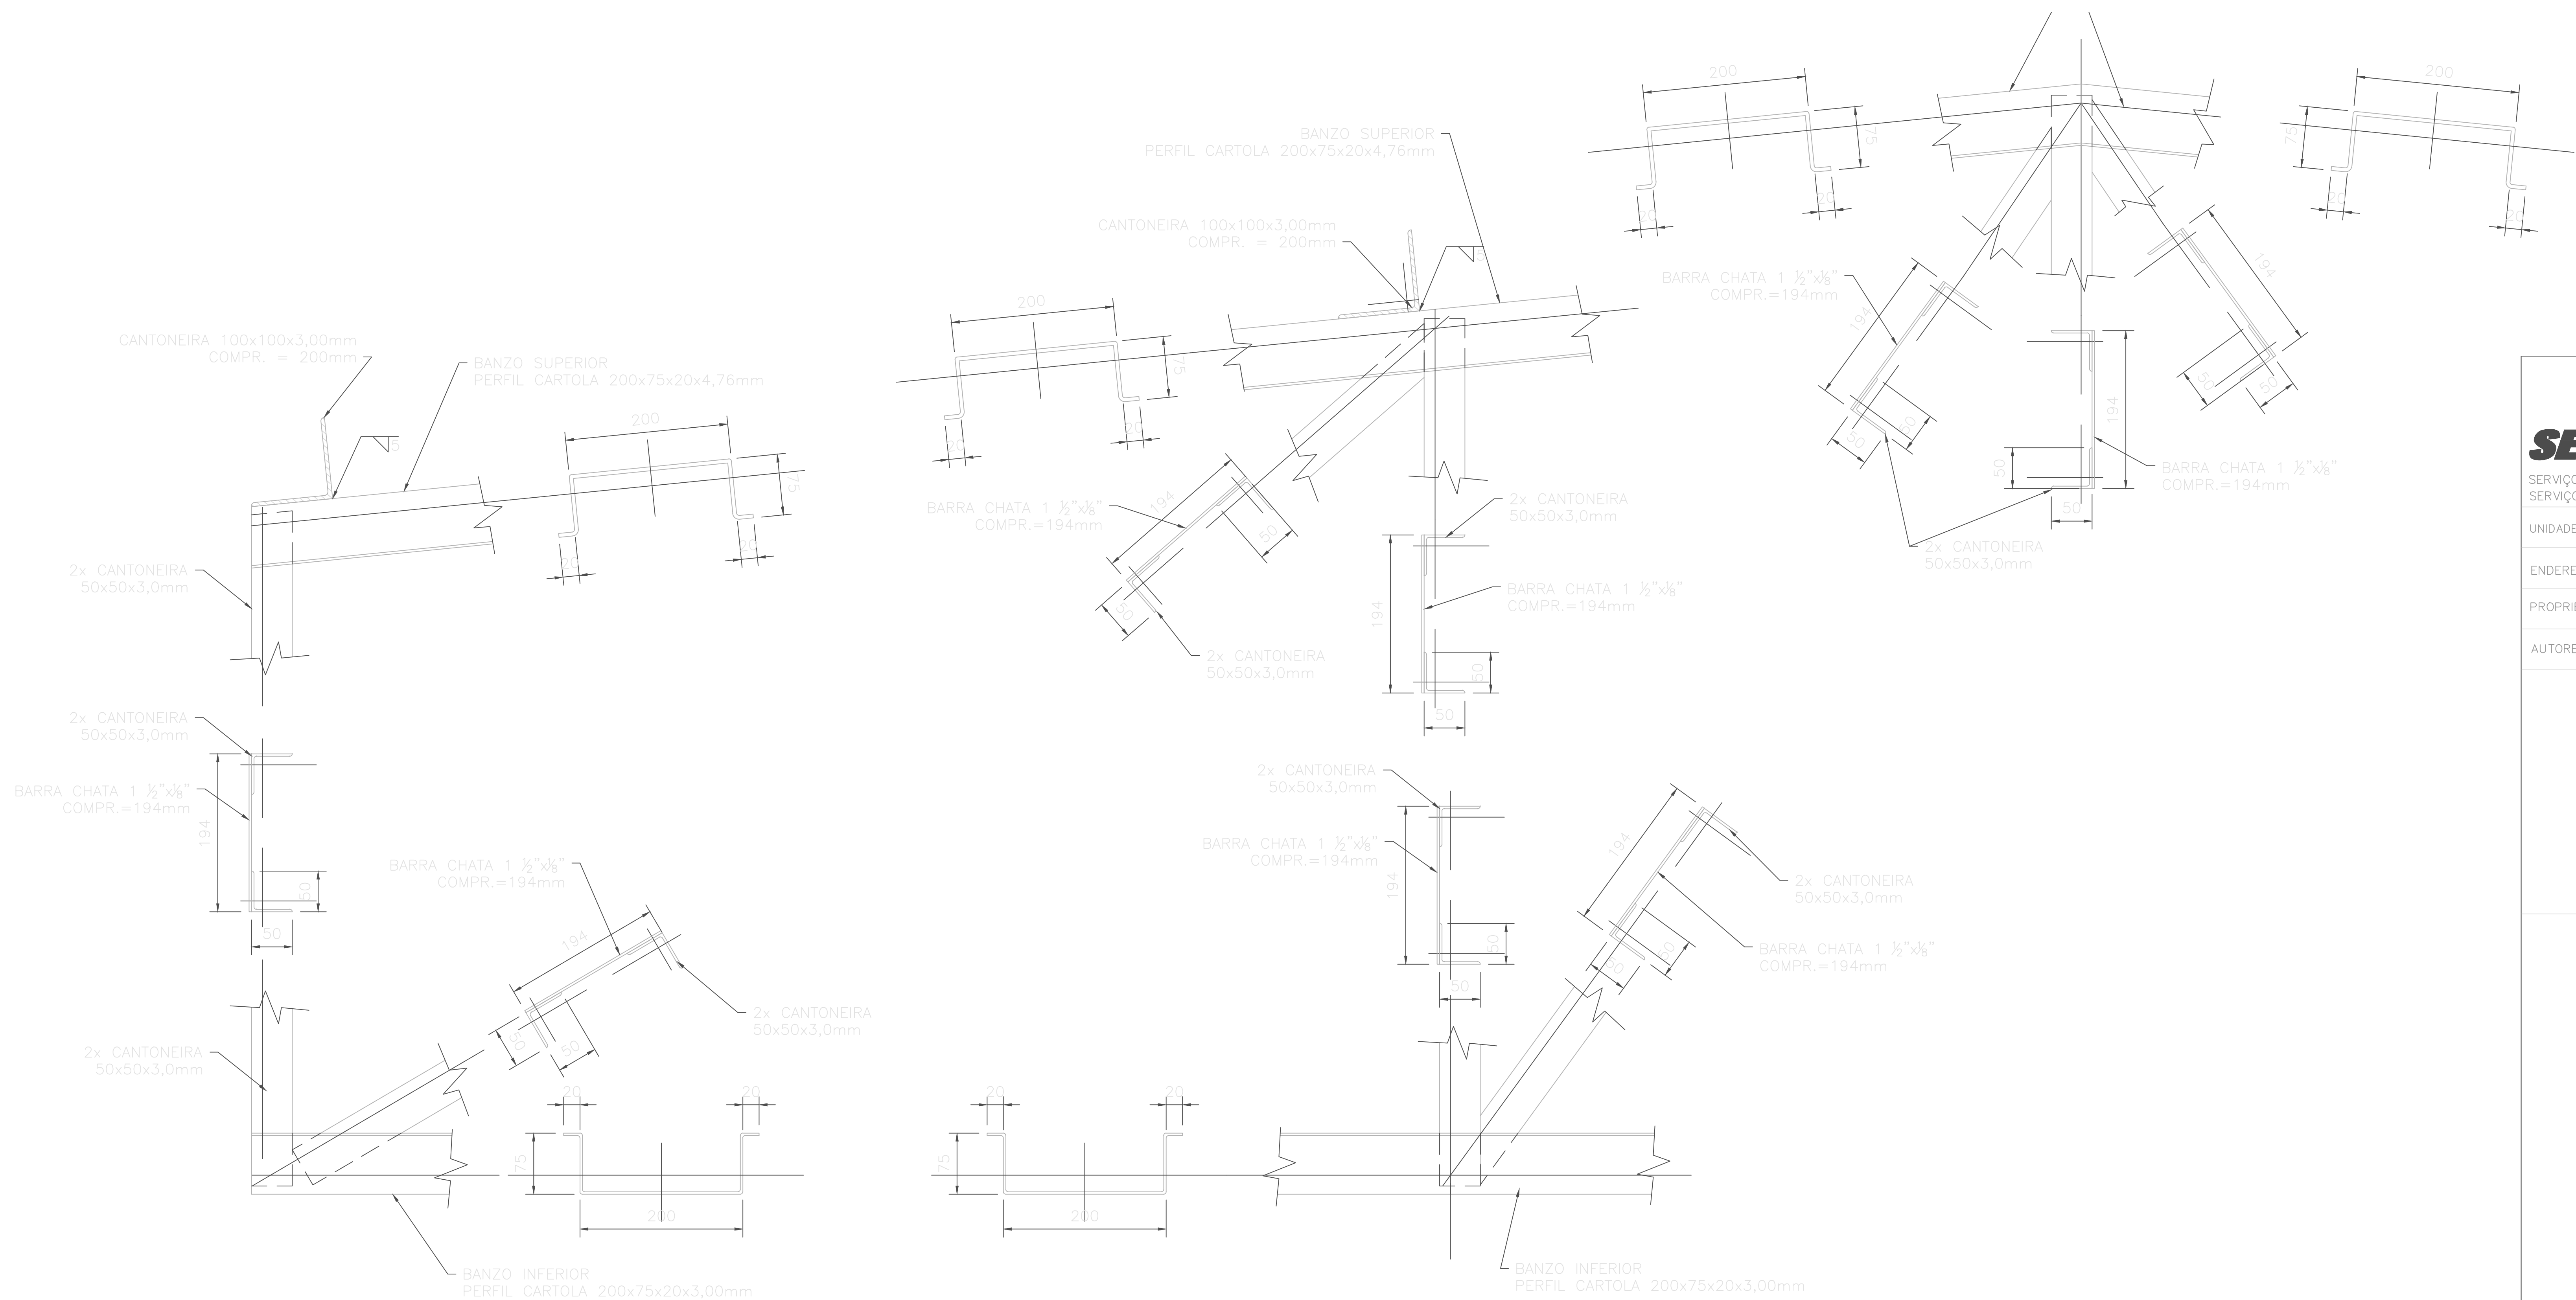

DETALHES DE FABRICAÇÃO
ESC.: 1/5

SEST SENAT

SERVIÇO SOCIAL DO TRANSPORTE – CNPJ: 73.471.989/0001–95
SERVIÇO NACIONAL DE APRENDIZAGEM DO TRANSPORTE – CNPJ: 73.471.963/0001–47
UNIDADE DN – PARANAGUÁ – PR

ENDEREÇO : RUA BELMIRO SEBASTIÃO MARQUES Nº 1330, BAIRRO PARQUE SÃO JOÃO – PARANAGUÁ/PR
PROPRIETÁRIO : SERVIÇO SOCIAL DO TRANSPORTE/SERVIÇO NACIONAL DE APRENDIZAGEM DO TRANSPORTE

AUTORES DO PROJETO: Eng. ELIZABETH LOPES BASTOS– CREA: 915/D–DF

PROPRIETÁRIO _____

AUTOR DO PROJETO, EXECUTIVO _____ CREA/CAU _____

RESP. TÉCNICO _____ CREA/CAU _____



SEST SENAT UNIDADE DN
PROJETO DE ESTRUTURA METÁLICA
TRELIÇA E DETALHES

ESCALA:

IND.

DATA:

NOVEMBRO/2017

EQUIPE TÉCNICA

APPROVO

VISTO SEST SENAT

REVISÃO

DATA DA REVISÃO

PRANCHETA Nº:

E-03/05