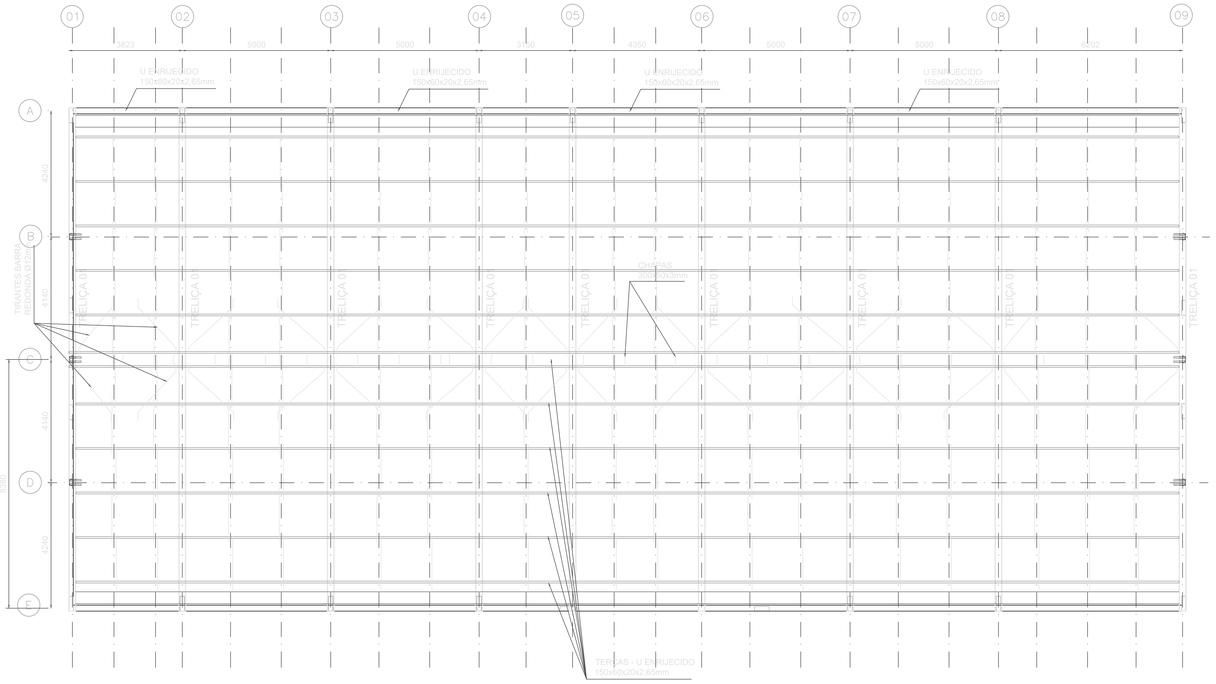

PLANTA – BANZO INFERIOR – LOCAÇÃO DAS TRELIÇAS E CONTRAVENTAMENTOS

ESCALA: 1:100

QUADRO DE MATERIAIS PARA MONTAGEM DAS TERÇAS E CONTRAVENTAMENTO					
DESCRIÇÃO	Peso unitário (kg/m)	Quant.	Comp. (m)	Area (m^2)	Peso total (kg)
U ENRU. 150x60x20x2,65mm	6,98 kg/m		1165,35		8135,04
U SIMPLES 150x60x2,65mm	5,45 kg/m		174,00		947,8
BARRA REDONDA Ø12mm	0,99 kg/m		716,8		709,7
CANTONEIRA 50x50x3mm COMP. VAR. 11,60m	2,28 kg/m	108	172,80		393,98
CANTONEIRA 75x75x5mm		184			
PARAFUSO SEXTAVADO A325 Ø12mm		768			
PORCA SEXTAVADA A325 Ø12mm		1536			
ARRUELA CH. 4,5mm Ø12mm		1536			
BARRA REDONDA Ø12mm	0,99 kg/m		1057,50		1046,92
			PESO TOTAL		9574,87

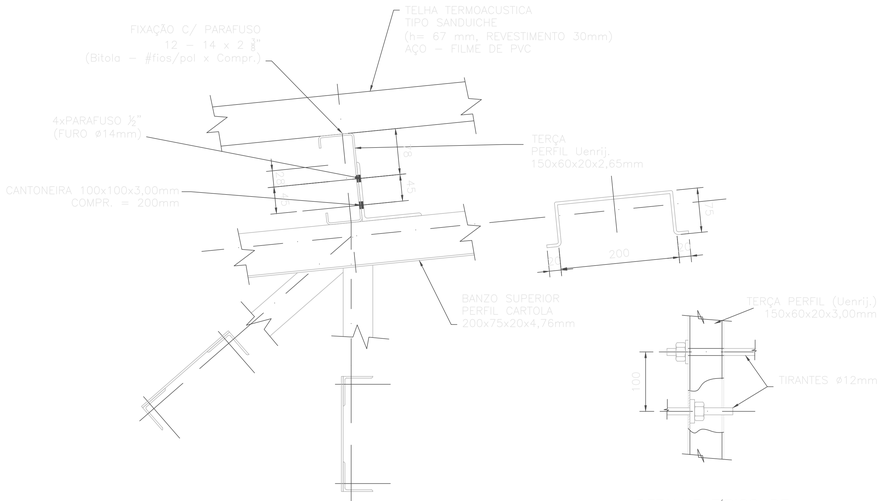

DETALHE TÍPICO DE FIXAÇÃO DAS TERÇAS COM TRELIÇA

ESC.: 1/5

DETALHE TÍPICO DE FIXAÇÃO DOS TIRANTES COM TERÇAS

ESC.: 1/5

DETALHE 01

ESCALA: 1:5

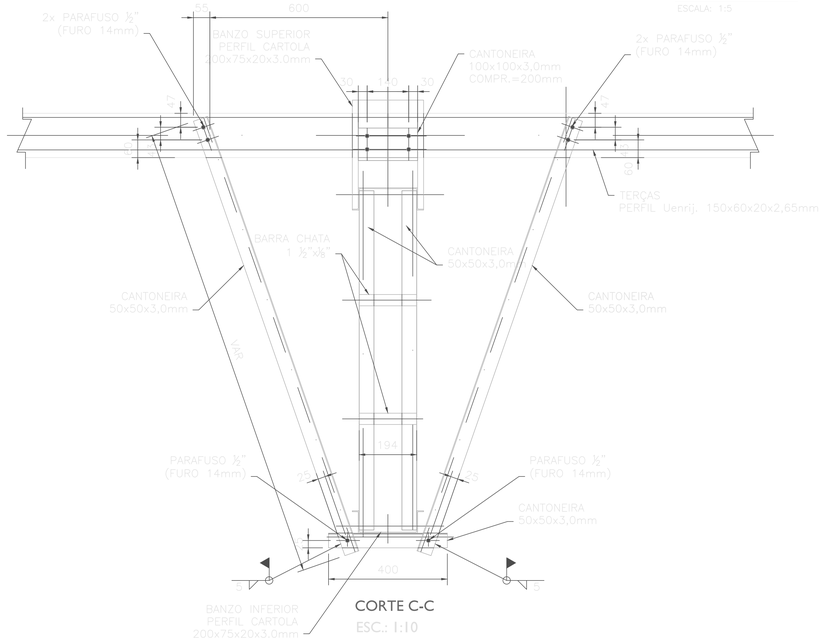

CORTE C-C

ESC.: 1:10

SEST SENAT

SERVIÇO SOCIAL DO TRANSPORTE – CNPJ: 73.471.989/0001–95
SERVIÇO NACIONAL DE APRENDIZAGEM DO TRANSPORTE – CNPJ: 73.471.963/0001–47

UNIDADE DN – TOLEDO – PR

ENDEREÇO : RUA DR. CID MARCONDES DE ALBUQUERQUE,QD. 1000, S/N, VILA PANORAMA, TOLEDO – PR

PROPRIETÁRIO : SERVIÇO SOCIAL DO TRANSPORTE/SERVIÇO NACIONAL DE APRENDIZAGEM DO TRANSPORTE

AUTORES DO PROJETO: Eng. ELIZABETH LOPES BASTOS– CREA: 915/D–DF

PROPRIETÁRIO

AUTOR DO PROJETO EXECUTIVO — CREA/CAU

RESP. TÉCNICO — CREA/CAU

Diagrama BR Engenharia & Consultoria

SEST SENAT UNIDADE DN

PROJETO DE ESTRUTURA METÁLICA

LOCAÇÃO DAS TRELIÇAS, TERÇAS TIRANTES, CORTES E DETALHES

APROVO | VISTO SEST SENAT | REVISÃO | DATA DA REVISÃO | EQUIPE TÉCNICA

ESCALA: IND. | DATA: NOVEMBRO/2017

PRANCHA Nº: E-02/05