



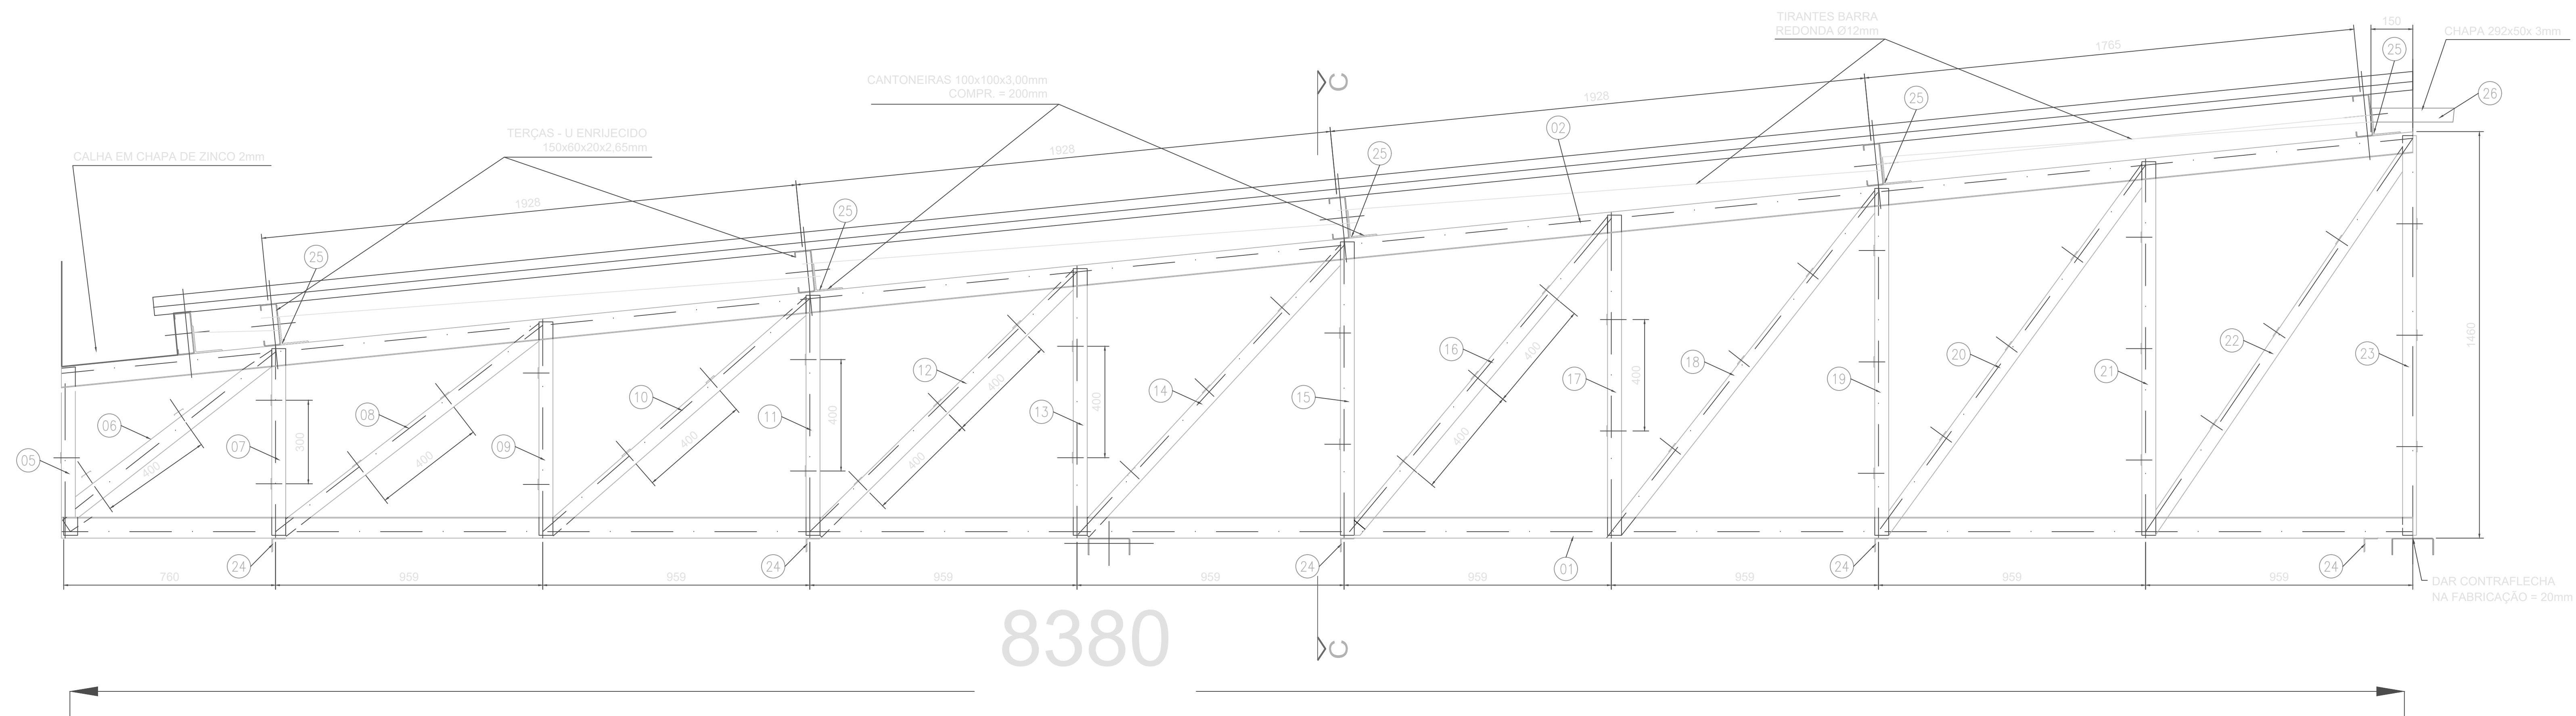

DETALHE DE FABRICAÇÃO TRELIÇA
ESCALA: 1:15

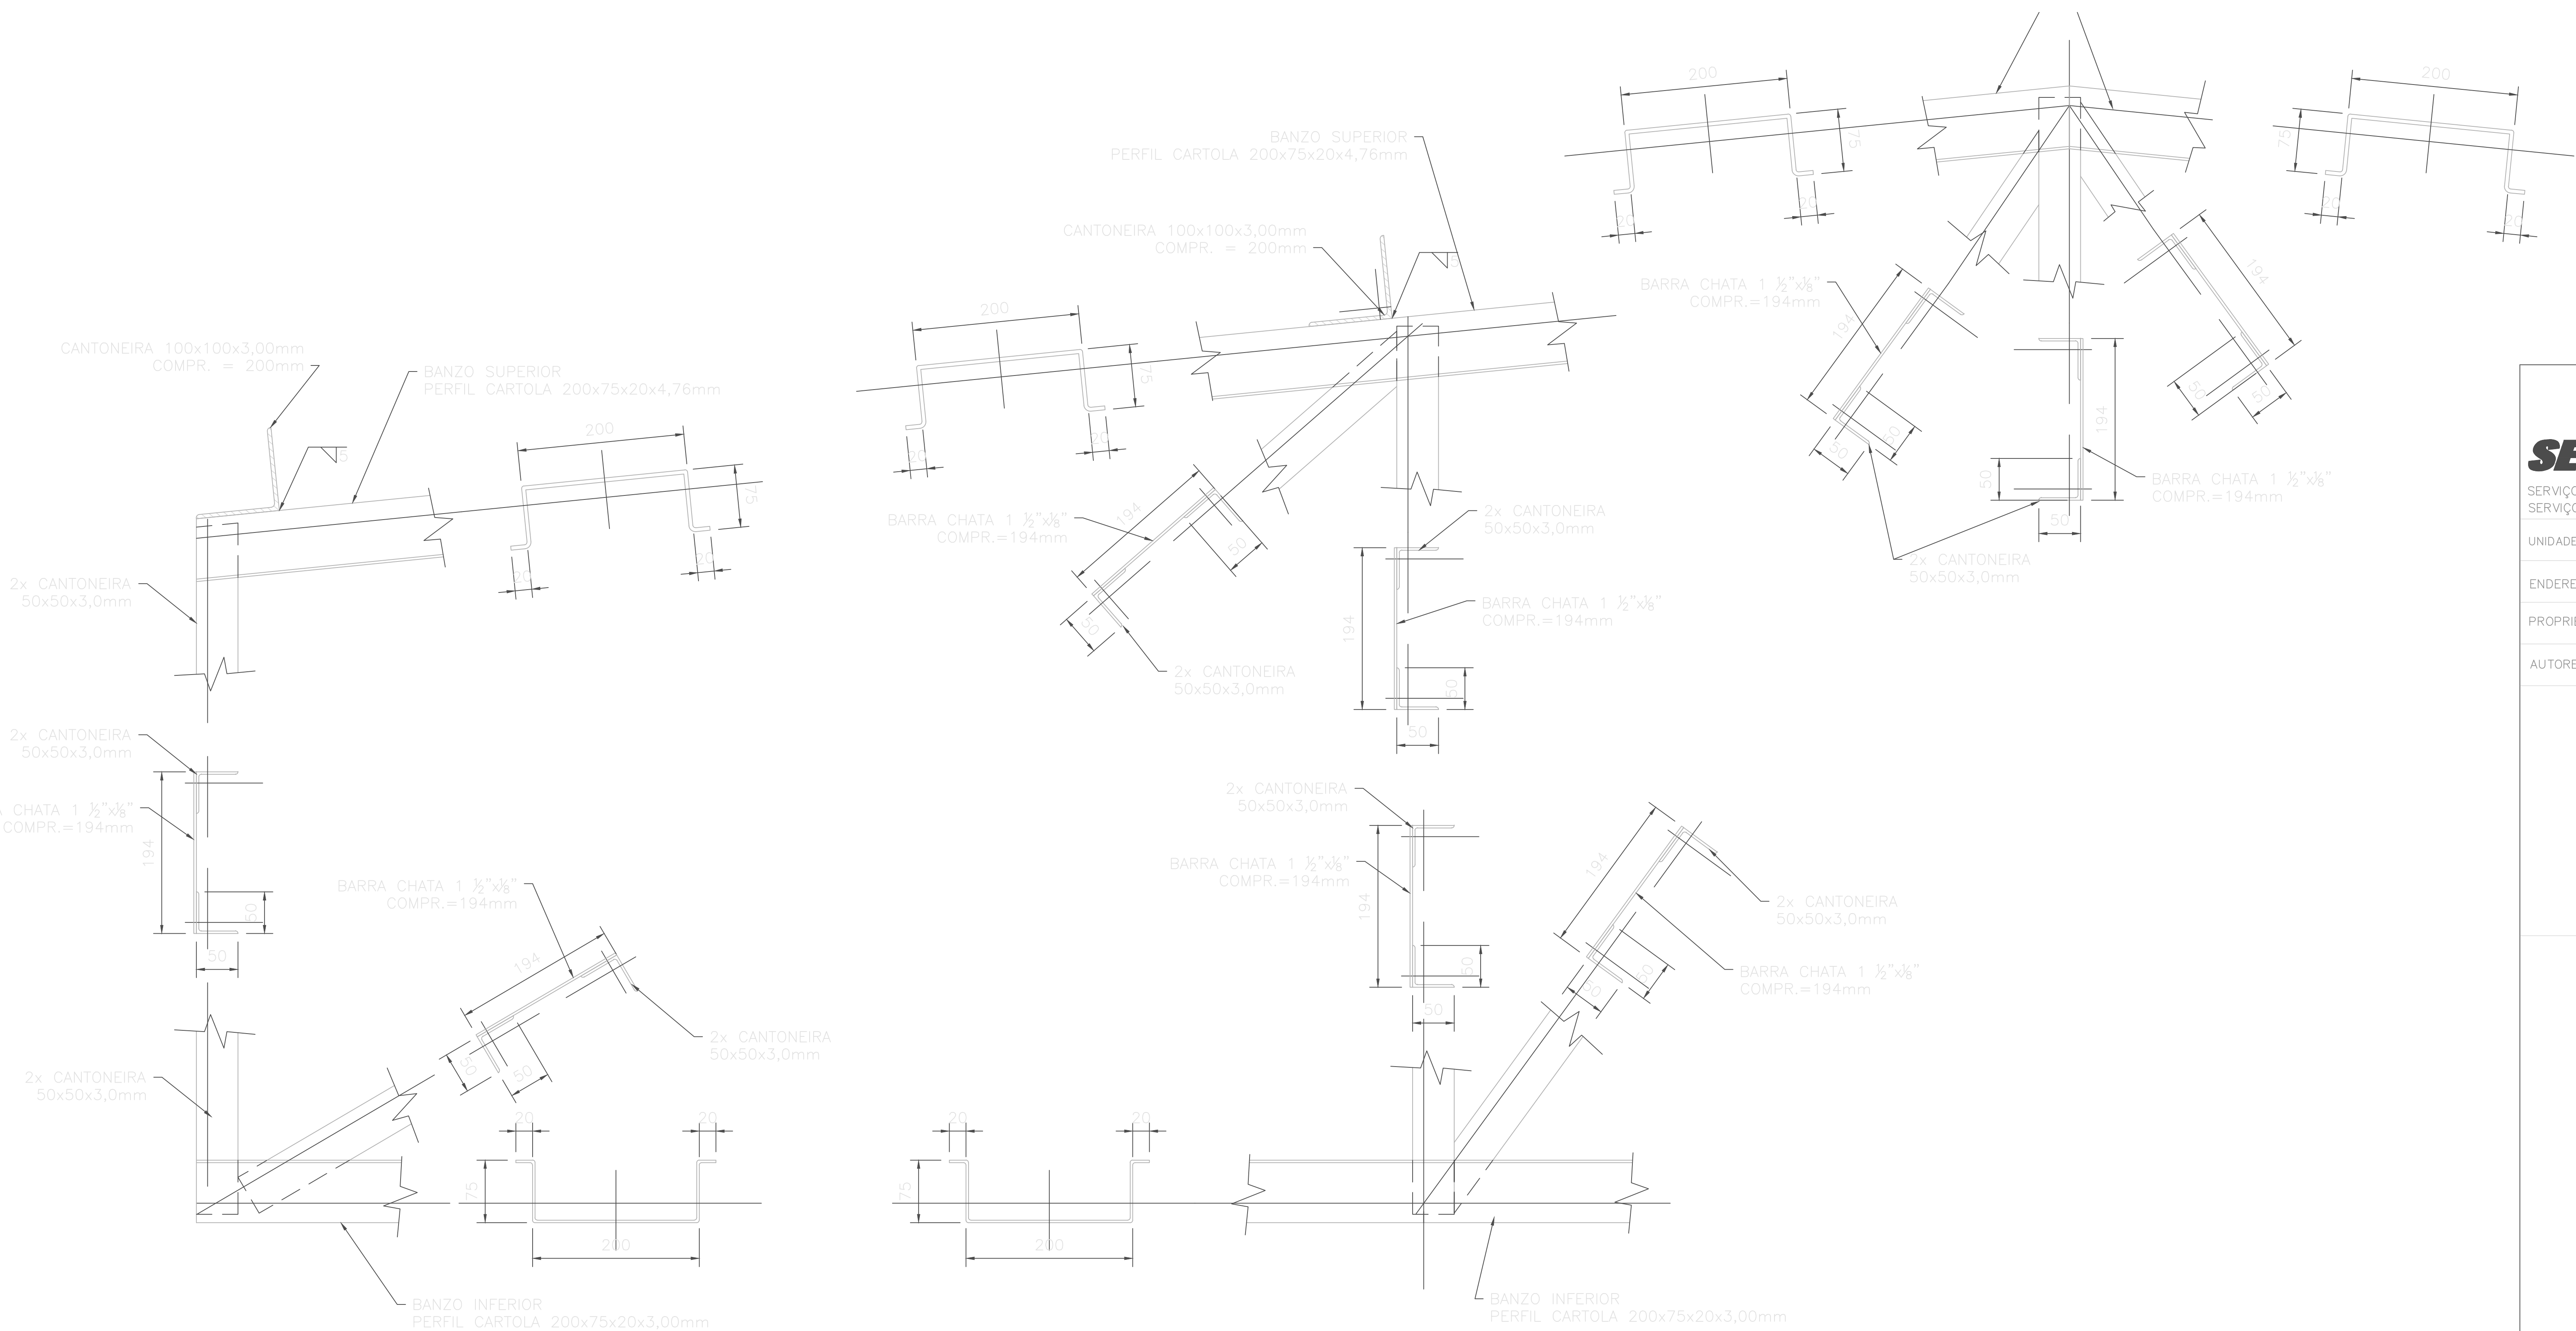

DETALHES DE FABRICAÇÃO
ESC.: 1/5

SEST SENAT

SERVIÇO SOCIAL DO TRANSPORTE – CNPJ: 73.471.989/0001–95
SERVIÇO NACIONAL DE APRENDIZAGEM DO TRANSPORTE – CNPJ: 73.471.963/0001–47

UNIDADE DN – TOLEDO – PR

ENDEREÇO : RUA DR. CID MARCONDES DE ALBUQUERQUE,QD. 1000, S/N, VILA PANORAMA, TOLEDO – PR

PROPRIETÁRIO : SERVIÇO SOCIAL DO TRANSPORTE/SERVIÇO NACIONAL DE APRENDIZAGEM DO TRANSPORTE

AUTORES DO PROJETO: Eng. ELIZABETH LOPES BASTOS– CREA: 915/D–DF

PROPRIETÁRIO

AUTOR DO PROJETO, EXECUTIVO CREA/CAU

RESP. TÉCNICO CREA/CAU



SEST SENAT UNIDADE DN
PROJETO DE ESTRUTURA METÁLICA
TRELIÇA E DETALHES

ESCALA: IND. DATA: NOVEMBRO/2017 EQUIPE TÉCNICA

APPROVO
VISTO SEST SENAT
REVISÃO
DATA DA REVISÃO
PRANCHETA Nº :
E-03/05