


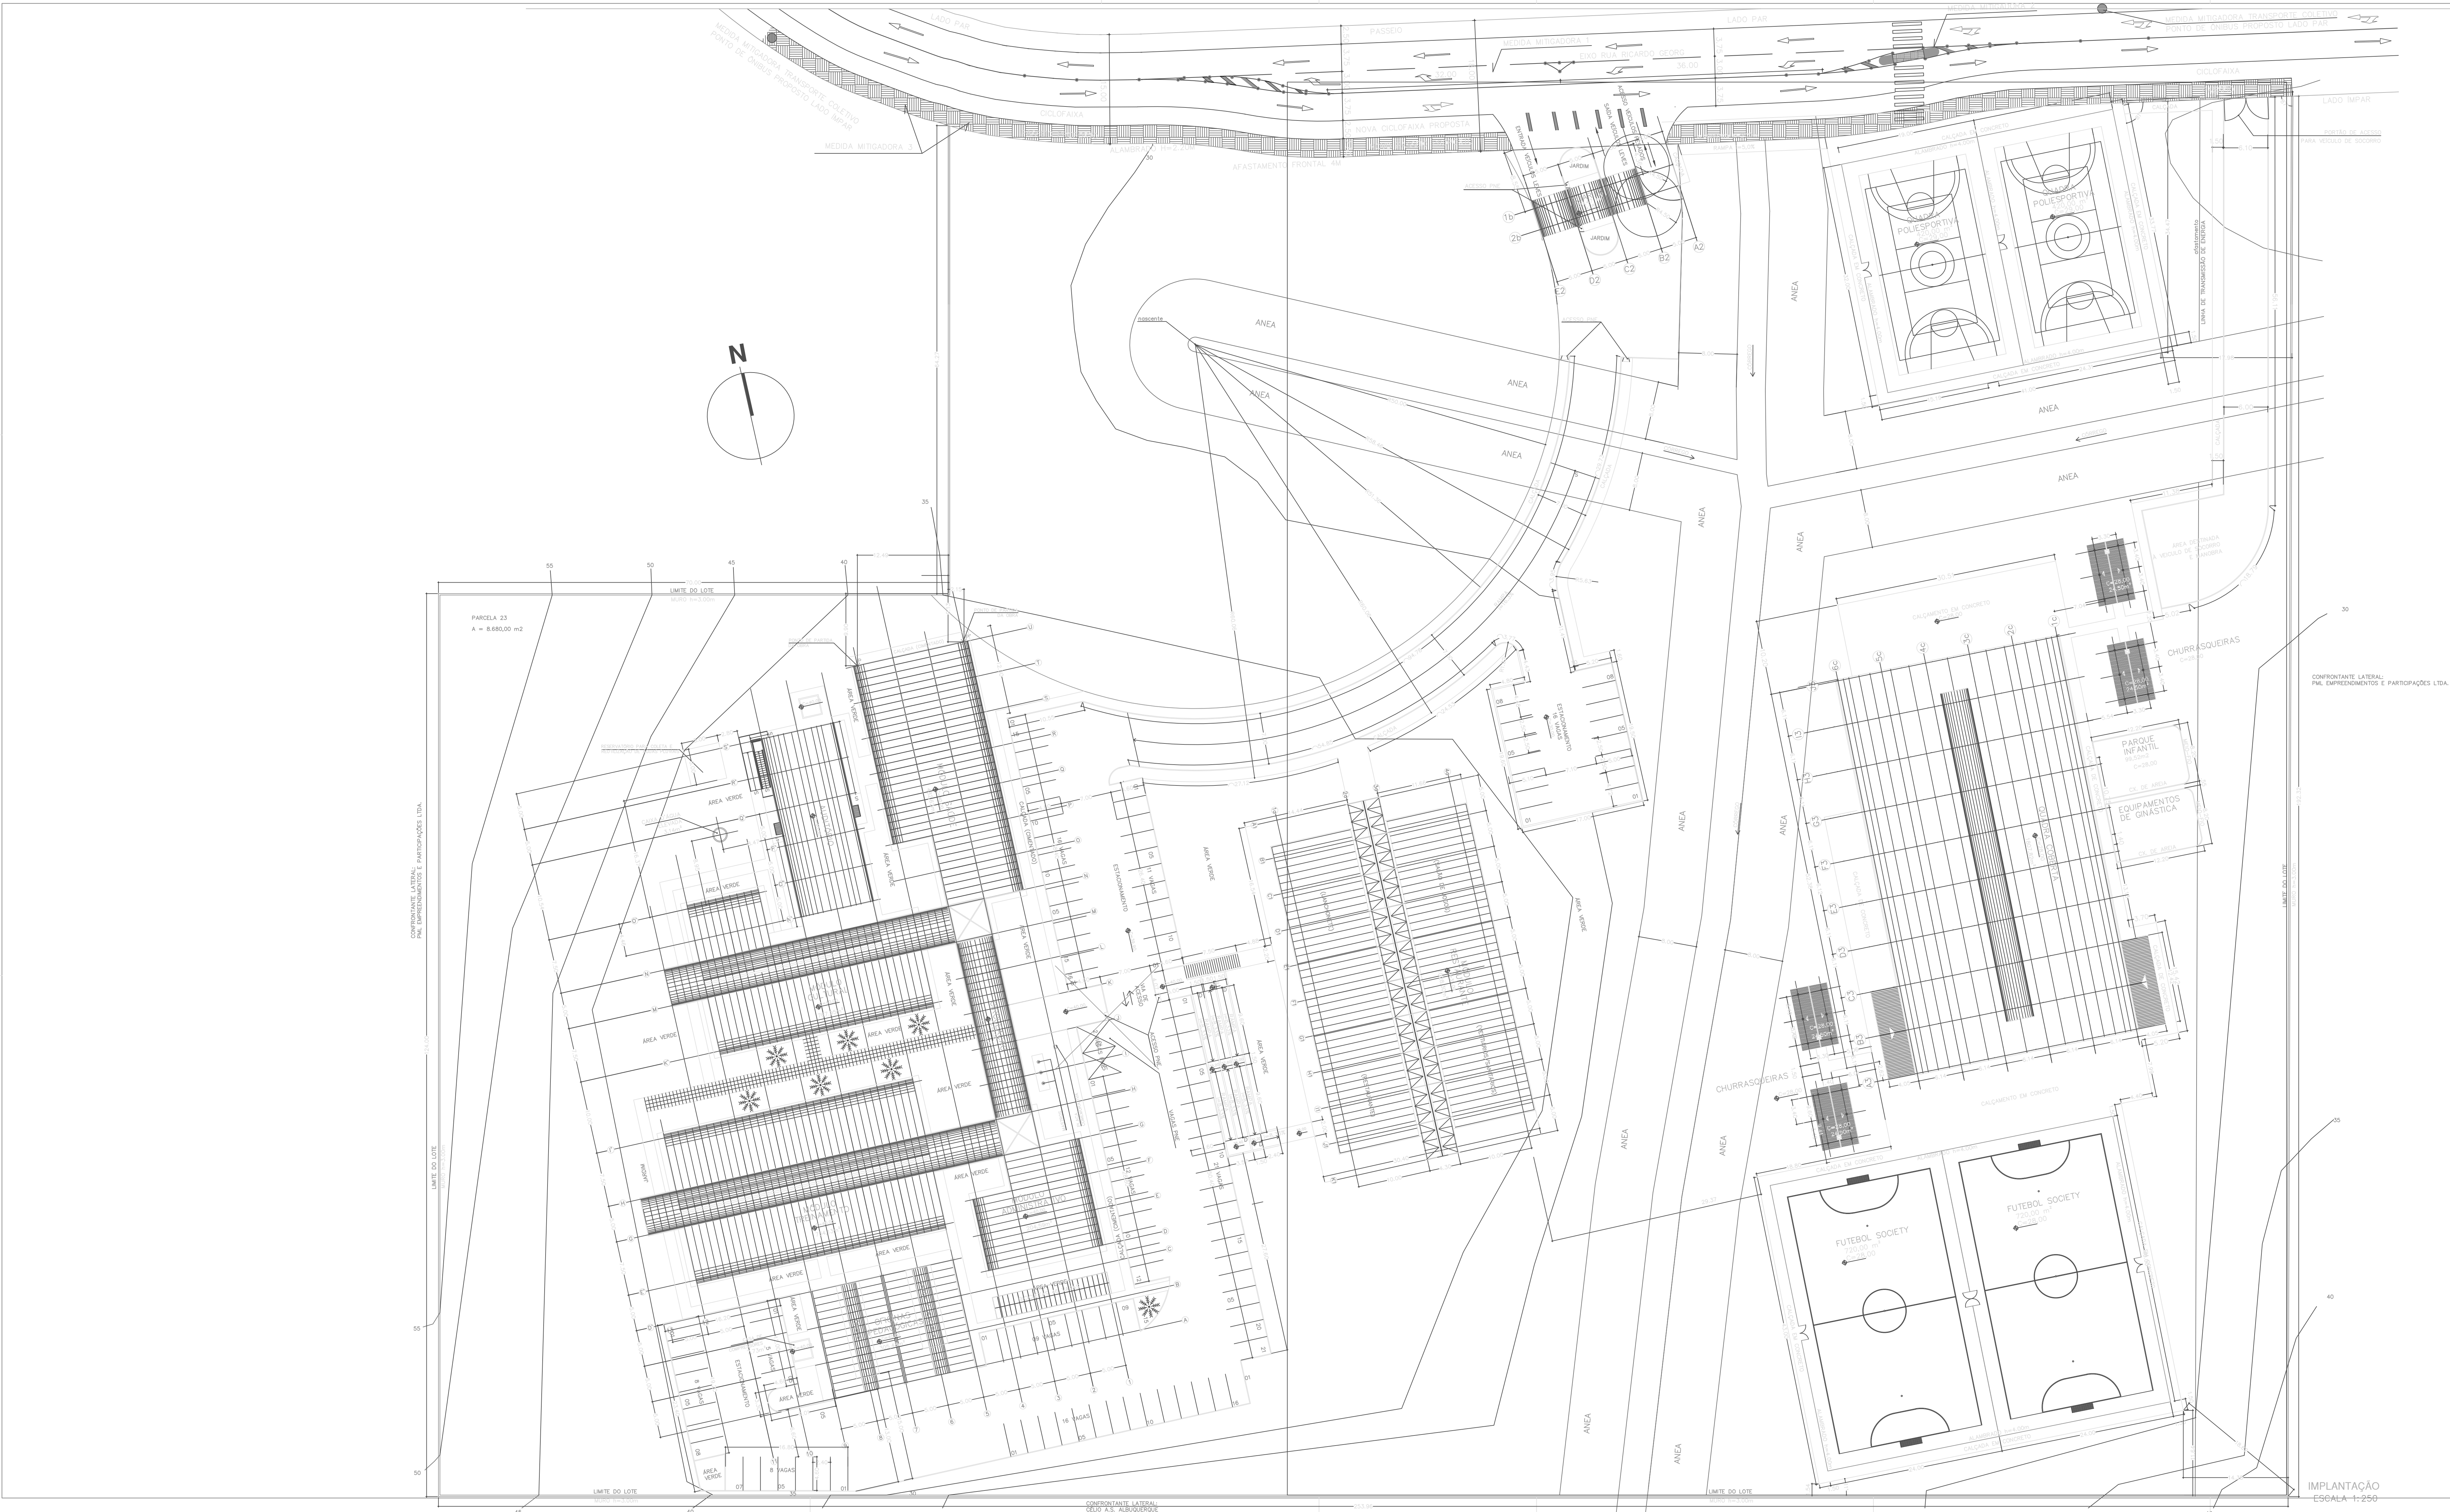

QUADRO RESUMO			

NOTA: - PARA LOCALIZAÇÃO DA OBRA, OBSERVAR PONTOS DE LOCALIZAÇÃO (P.L.)
- OS EQUIPAMENTOS - QUADROS, CHURRASQUEIRAS, PARQUE INFANTIL, E OS EQUIPAMENTOS DE
RECREAÇÃO DEVEM SER LOCALIZADOS NA OBRA APÓS TERMINAÇÃO E LOCALIZAÇÃO DAS OBRAS.
CONTINUA NA PRÓXIMA FOLHA.


ISEST SENAT
SERVIÇO SOCIAL DO TRANSPORTE - CREA 13.471.883/0001-03
SERVIÇO NACIONAL DE APRENDIZAGEM DO TRANSPORTE - CREA 13.471.883/0001-03

BLUMENAU-SC
ENDEREÇO : RUA RICARDO GONÇALVES, 100 - BARRO VELHO, BLUMENAU-SC
PROPRIETÁRIO : SERVIÇO SOCIAL DO TRANSPORTE/SERVIÇO NACIONAL DE APRENDIZAGEM DO TRANSPORTE

AUTOR DO PROJETO BÁSICO : MARIA LUIZA P. BICALHO
AUTOR DO PROJETO EXECUTIVO : ANA ESTEVAO DE OLIVEIRA VARGAS CREA 8408-D/DF
ANEXO: THEOBALDO SILVA ROCHA DE OLIVEIRA CREA 8611-D/DF

RESP. TÉCNICO :

RESPONSÁVEL
A. PROJETO BÁSICO: MARIA LUIZA P. BICALHO
A. PROJETO EXECUTIVO: ANA ESTEVAO DE OLIVEIRA VARGAS
RESP. TÉCNICO: THEOBALDO SILVA ROCHA DE OLIVEIRA



IMPLANTAÇÃO
ESCALA: 1:250