


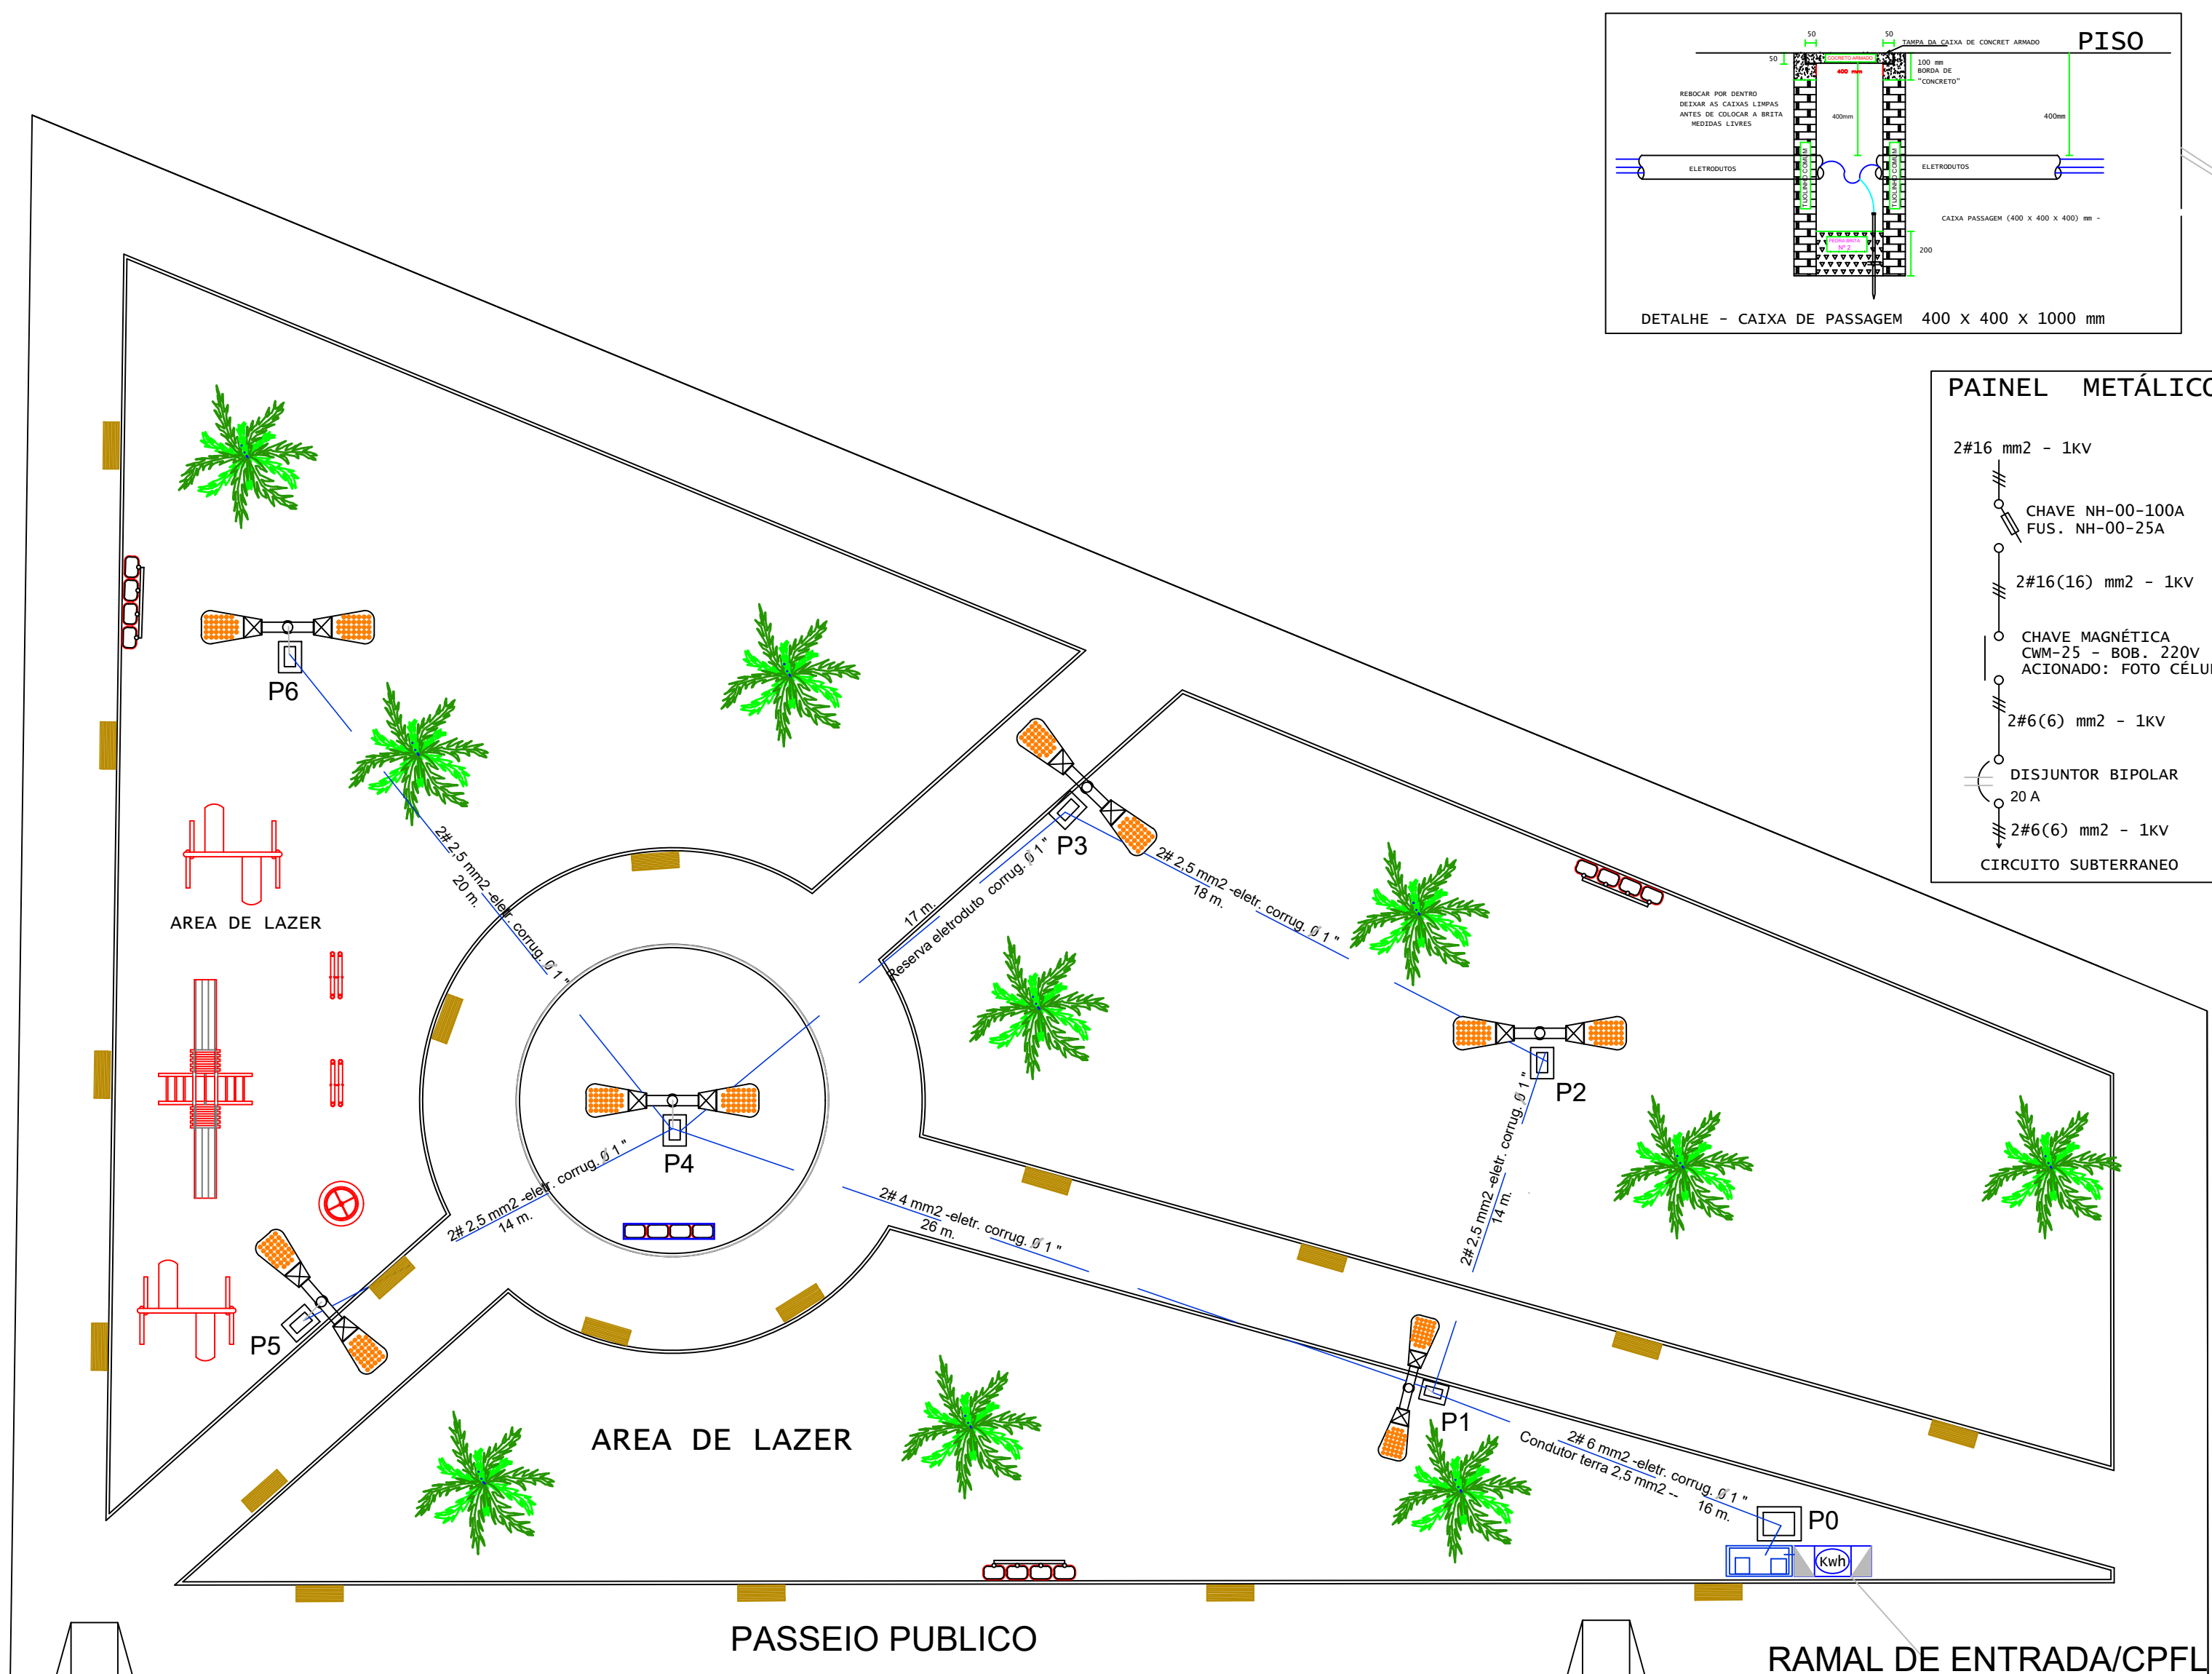

RUA JOSÉ BENJAMIM DA SILVA

LEGENDA

POSTE PRATICO CAIXA INCORPORADA PADRÃO B1-GED 13 -CPFL.


ATERRAMENTO (HASTE 5/8 X 2,4 m cobreada c/conector).

CAIXA DE PASSAGEM 400 X 400 X 400 mm (FUNDO BRITA N 2).

CABOS ELÉTRICOS PROTEGIDOS POR ELETRODUTOS.

PAINEL METALICO C/ PLACA DE MONTAGEM 400 X 400 X 200 mm. ABRIGO. (CABOS/CHAVE/RELE/DISJUNTOR).

POSTE DE FERRO TIPO TELECÔNICO DE 08 m . ,
COM LUMINÁRIA TIPO PETALA DE LED 100 W IP 67 BIVOLT.
FLUXO LUMINOSO 10.000 Lúmens.
TEMPERATURA DE COR 6.500 k.

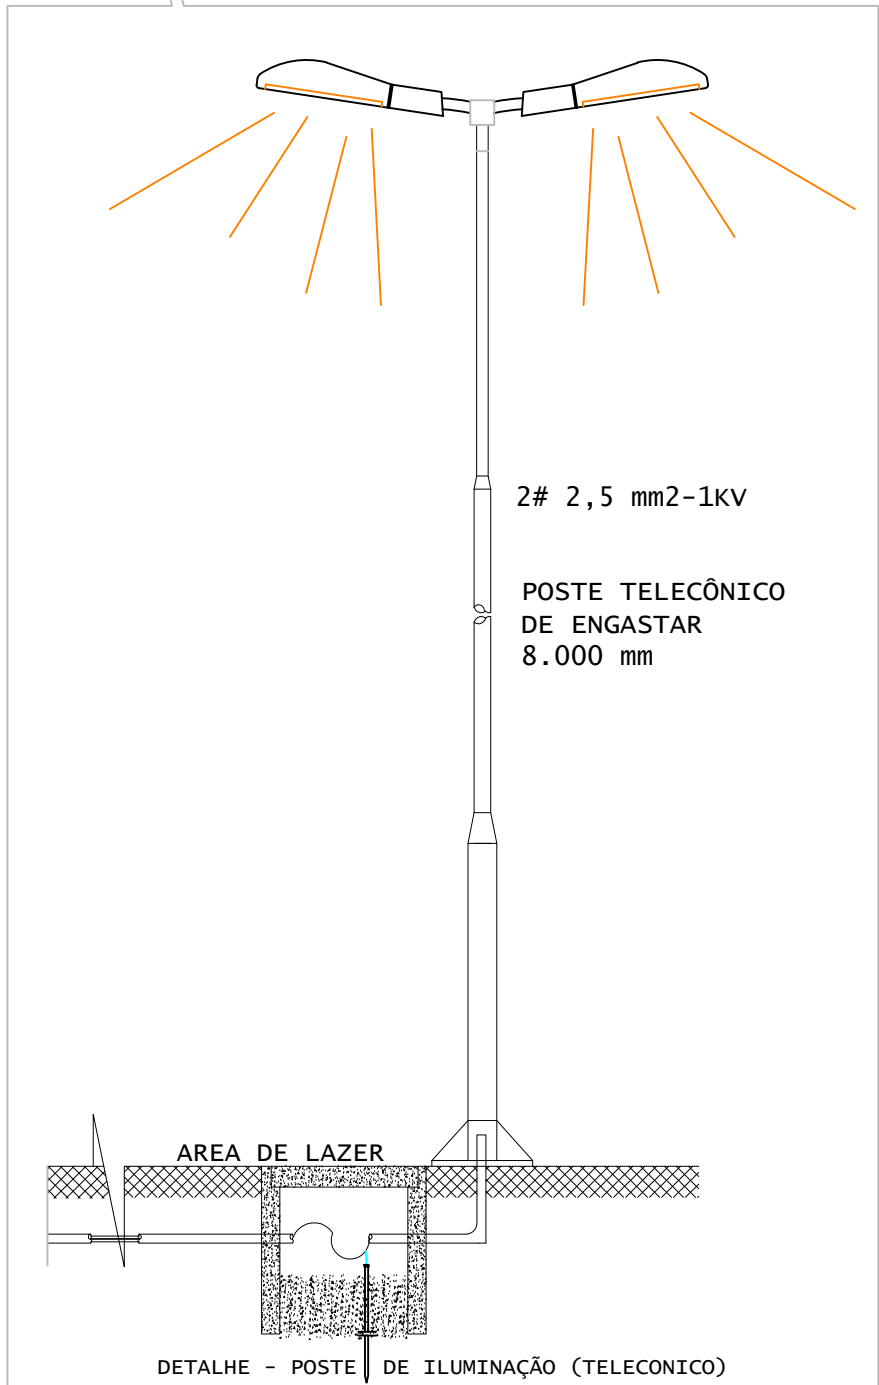

PLANILHA DE CÁLCULO DE QUEDA DE TENSÃO DOS CIRCUITOS SECUNDÁRIOS ILUMINAÇÃO ORNAMENTAL LUMINARIA TIPO PETALA DE LED 100 W X 2 = 0,25 KVA.									
DESIGNAÇÃO	TRECHO	COMPRIMENTO	CARGA			QUEDA DE TENSÃO			
			DISTRIBUÍDA NO TRECHO	ACUMULADA NO FIM DO TRECHO	TOTAL	CONDUTORES	UNITÁRIA	NO TRECHO	TOTAL
A	B		C	D	E	F	G	H	I
	100m		kVA	kVA	KVAX100 m	AWG/mm2	%	%	%
P0 - P1	0,016	0,00	2,70	0,0432	2 x 6	6,03	0,260		
P1 - P2	0,014	0,00	0,90	0,0126	2 x 2,5	14,30	0,180	0,440	
P2 - P3	0,018	0,00	0,45	0,0091	2 x 2,5	14,30	0,116	0,555	
P1 - P4	0,026	0,00	1,35	0,0351	2 x 4,0	14,30	0,502	0,762	
P4 - P5	0,014	0,00	0,45	0,0063	2 x 2,5	14,30	0,090	0,852	
P5 - P6	0,020	0,00	0,45	0,0090	2 x 2,5	14,30	0,130	0,892	

TÍTULO			
PROJETO ELETRICO EM BAIXA TENSÃO -ILUMINAÇÃO ORNAMENTAL			
PROPRIETARIO			
PREFEITURA MUNICIPAL DE SANTO ANTÔNIO DA ALEGRIA			
USUA: EQUIPAMENTO SOCIAL - CONSTRUÇÃO DE PRAÇA			
LOCAL: RUA JOSÉ BENJAMIM DA SILVA -CONJ. HABIT. SANTO ANT.DA ALEGRIA "C"			
BAIRRO: PEDRO AYUB			
CIDADE: SANTO ANTÔNIO DA ALEGRIA - SP.			
PROJETADO: DENILSON DE CARVALHO-3162	Assinado de forma digital por DENILSON DE CARVALHO-3162 Data: 2025.02.04 16:47:34 -03'00'	RESPONSÁVEL TÉCNICO: sebastiao luis ribeiro chagas	Assinado de forma digital por sebastiao luis ribeiro chagas Data: 2025.02.04 16:29:16 -03'00'
PREF. MUN. DE SANTO ANTÔNIO DA ALEGRIA CNPJ N 45.302.130/0001-17		SEBASTIÃO LUIS RIBEIRO CHAGAS RNP 06327416861 RG 116464937-SP	
PREF. MUN. DENILSON DE CARVALHO		ESCALA	DATA
		1 N D I C A D A S	JAN /2025