


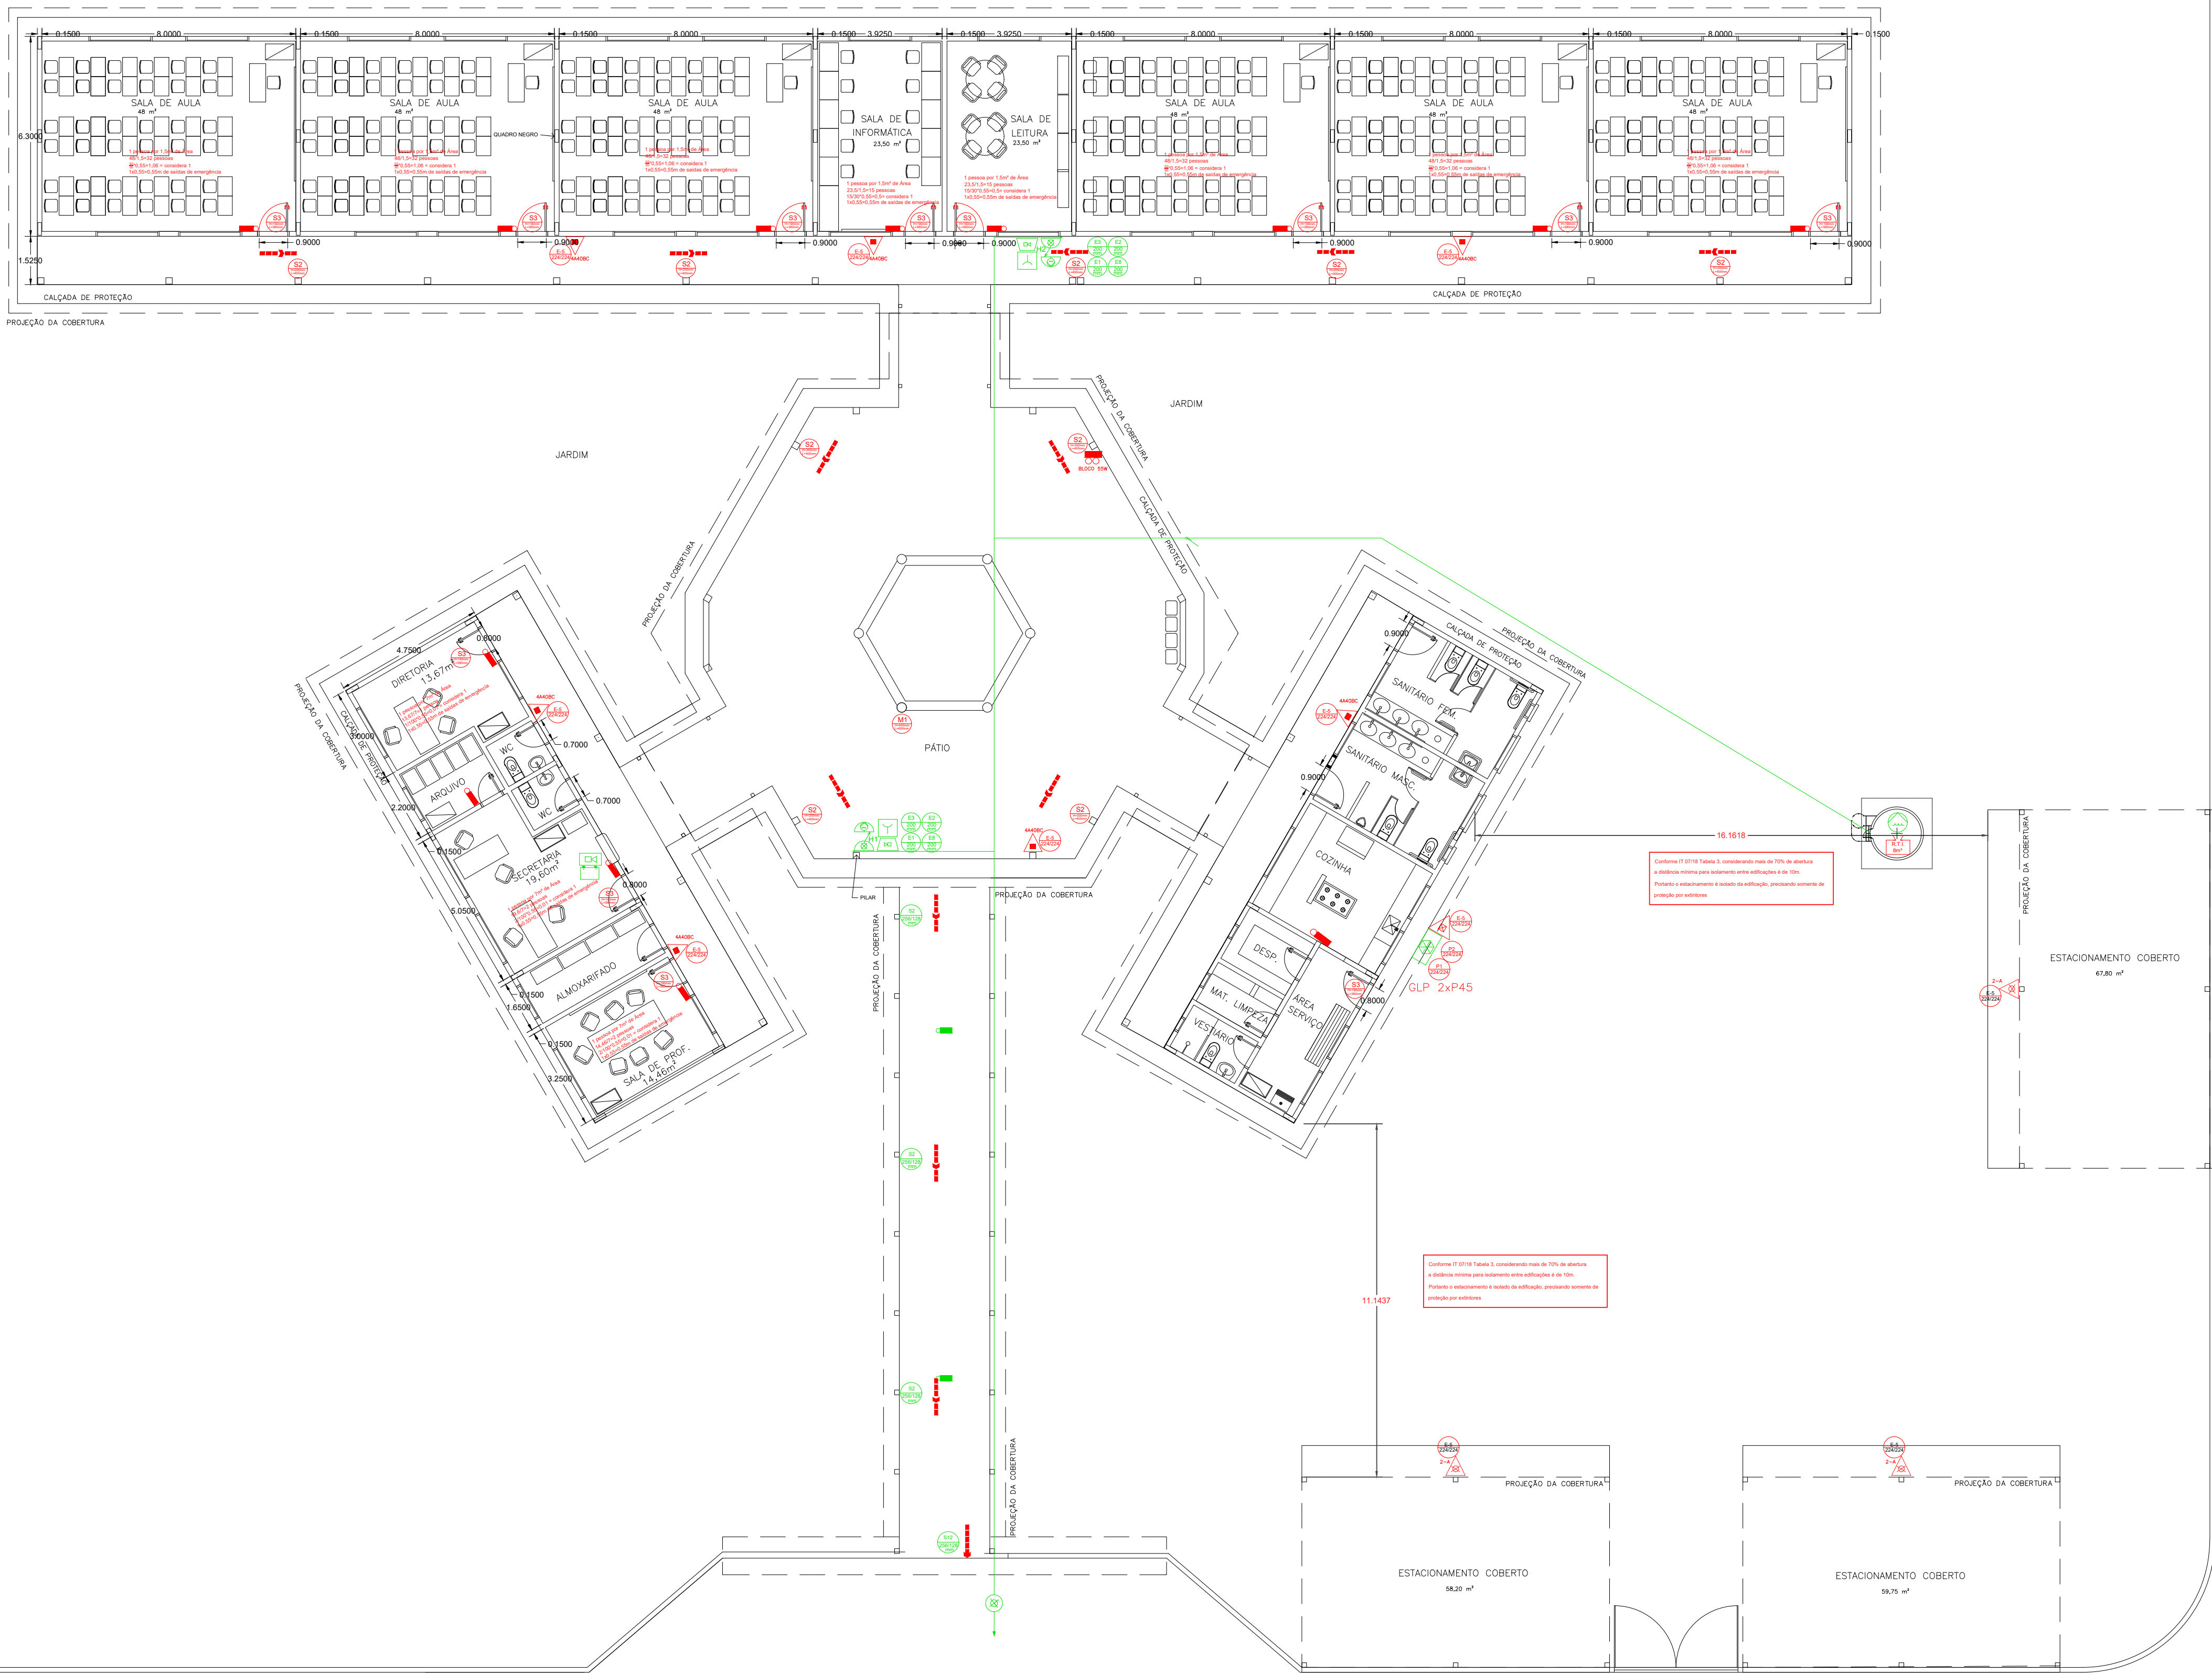

PLANTA PAV. TÉRREO
ESC 1/125

RUA VEREADOR ÉZIO TADEU DE LIMA



EXTINGLAM SERVIÇOS CONTRA INCÊNDIO
CONTATO@EXTINGLAM.COM.BR
WWW.EXTINGLAM.COM.BR

PRÓPRIETÁRIO PREFEITURA DE SANTO ANTÔNIO DA ALEGRIA		ÁREA CONSTRUIDA 1.039,75 m²
UNIDADE ESCOLA JOAQUIM SILVESTRE DA FREIRA		
ENDEREÇO RUA EZIO TADEU DE LIMA, S/N – CENTRO – STO ANTÔNIO DA ALEGRIA/SP		
CONTEÚDO DETALHES	ESCALA INDICADA	REVISÃO R00
DISCIPLINA PREVENÇÃO E COMBATE A INCÊNDIO	ETAPA DE PROJETO PROJETO LEGAL (PT)	
RESP. TÉCNICO(A) ENGº THYAGO RODRIGUES DIAS DE MOURA		FOLHA
CREA 5070460540		02/02
ART 2620242167483		