


IMPLANTAÇÃO - JARDIM BELA VISTA

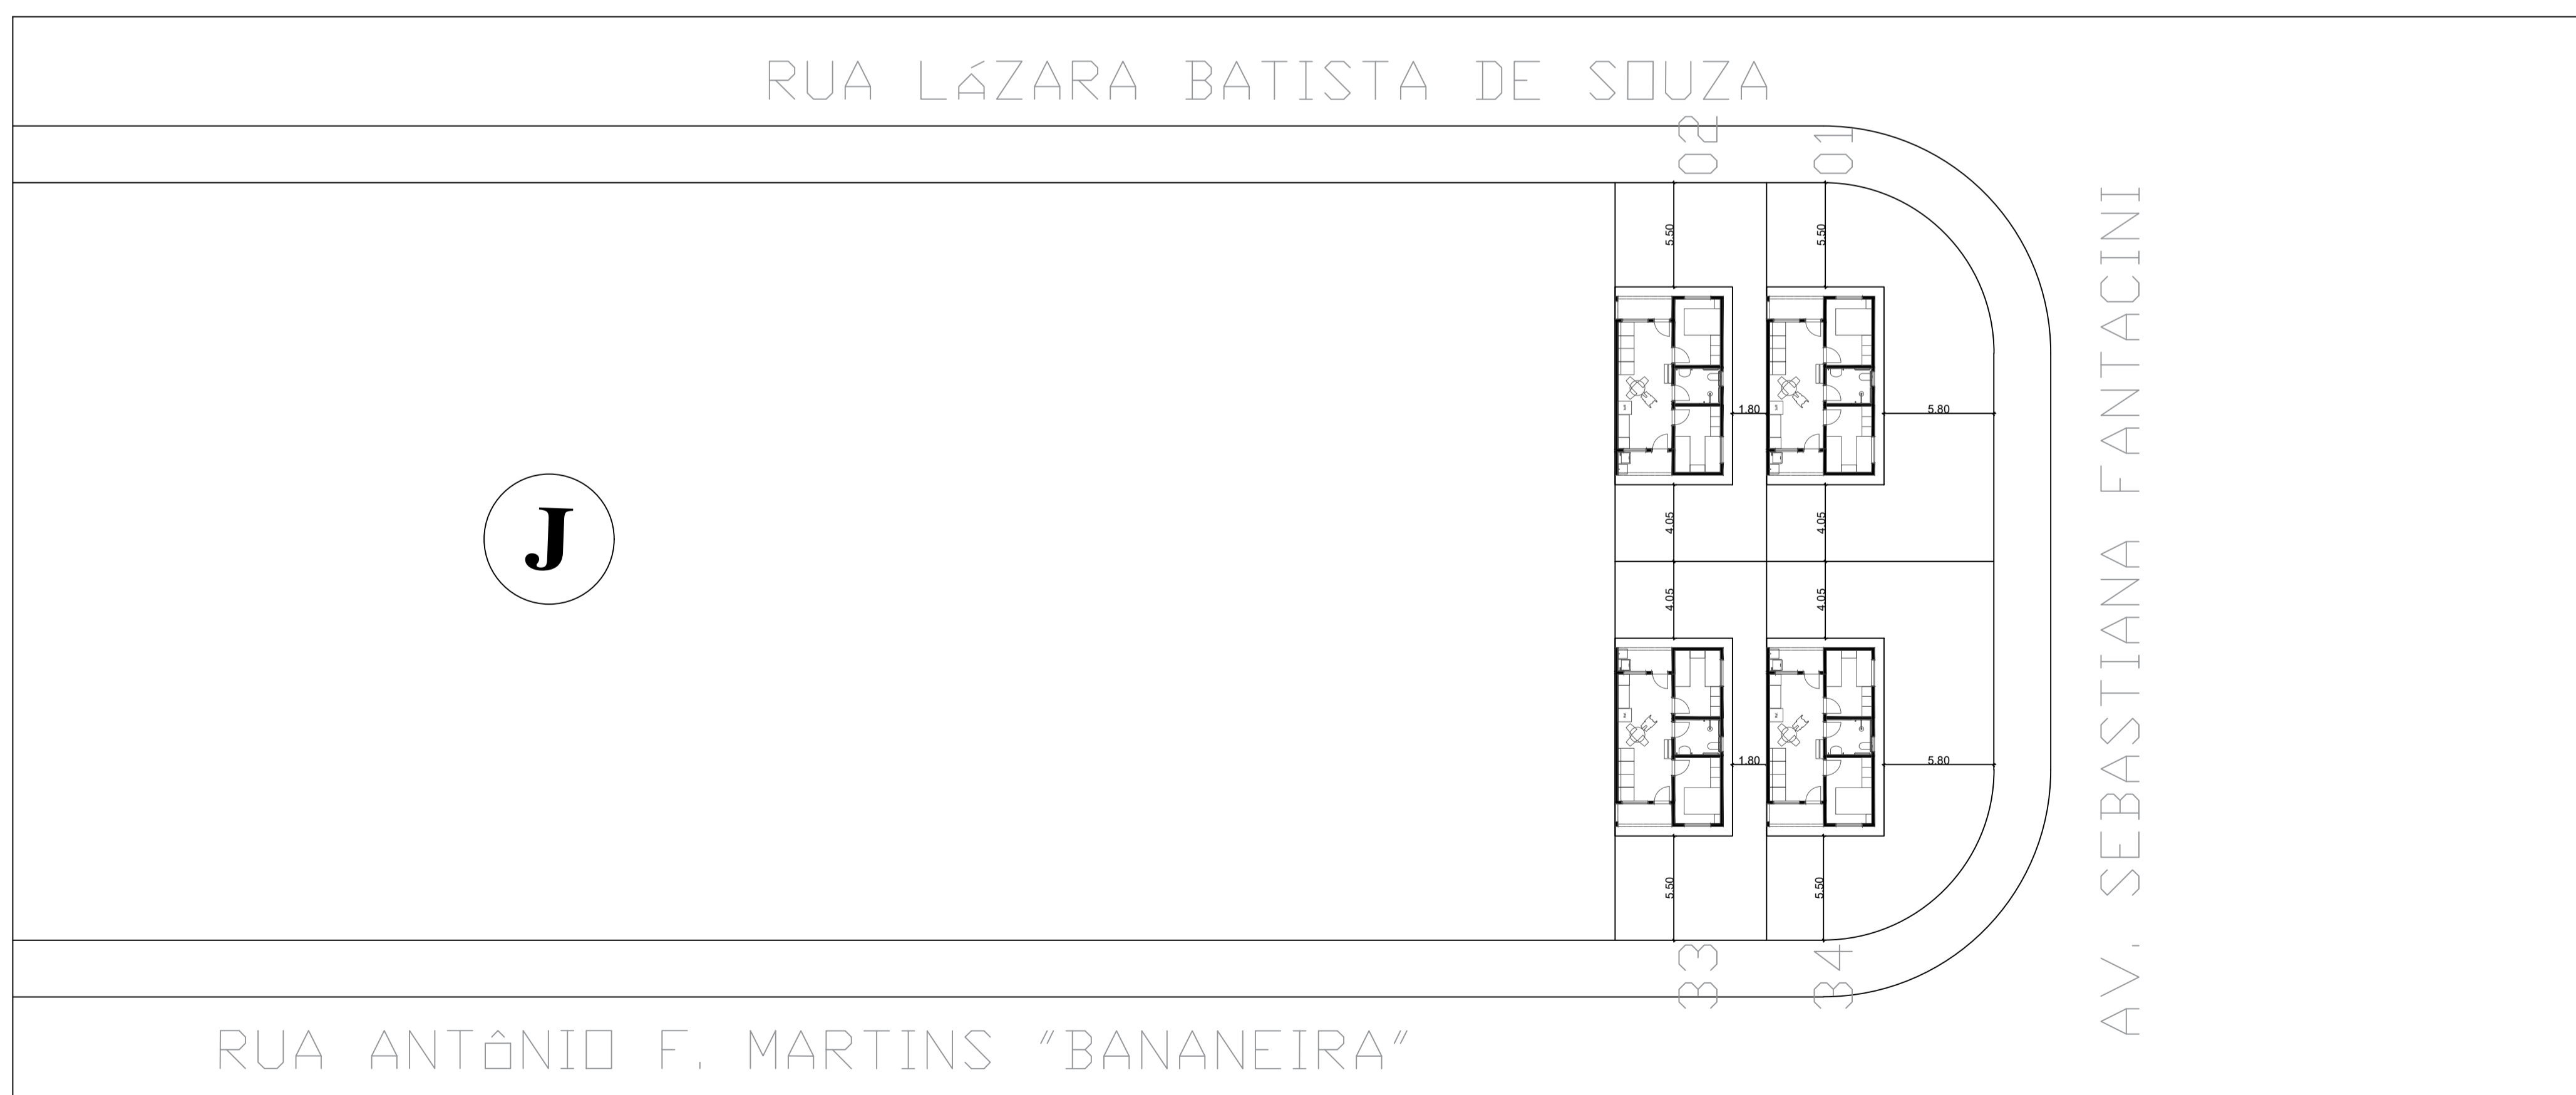

IMPLANTAÇÃO - BARRA DA SERRA

**Prefeitura Municipal de Santo Antônio da Alegria**  
ESTADO DE SÃO PAULO  
*Cidade Folclore*

**DATA:**  
05/03/2026

**ESCALA:**  
1:250

**FOLHA:**  
03

**PRANCHA:** IMPLANTAÇÃO

**OBJETO:** Provisão de Unidades Habitacionais no município de Santo Antônio da Alegria/SP

**PROPOSTA:** 041121/2025

**PROGRAMA:** 5600003049/2025

**DENILSON DE CARVALHO**  
PREFEITO MUNICIPAL

**LETÍCIA D'OLIVO M. BELUTTI**  
RESPONSÁVEL TÉCNICO  
ARQUITETA E URBANISTA  
CAU A147019-1  
RRT 16246799 E 16248861