Lista de materiais	
Alimentação	
PVC rígido soldável	
Joelho 90° soldável	
25 mm	7 pç
Tubos	
25 mm	28.21 m
Água fria	
Aparelho	
Chuveiro	
20mm x 3/4"	1 pç
Mictório de Descarga Descontínua	
3/4"	1 pç
Torneira de lavatório	
25 mm - 1/2"	5 pç
Vaso Sanitário c/ cx. acoplada	
1/2"	8 pç
Metais	
Hidrômetro individual	
20 m³/h - 1.1/2"	1 pç
Registro de gaveta c/ canopla cromada	
3/4"	8 pç
Registro de pressão c/ canopla cromada	
3/4"	1 pç
Metais Pressmatic	
Pressmatic mictório cromado	
3/4"	1 pç
PVC Acessórios	
Engate flexível cobre cromado com canopla	
1/2 - 30cm	8 pç
Engate flexível plástico	
1/2 - 30cm	5 pç
PVC misto soldável	
Joelho de redução soldável c/ rosca	
25 mm - 1/2"	8 pç
Luva soldável c/ rosca	
25 mm -3/4"	1 pç
PVC rígido roscável	
Luva c/ rosca	
1.1/2"	2 pç
PVC rígido soldável	
Adapt sold curto c/bolsa-rosca p registro	
25 mm - 3/4"	17 pç
Joelho 90° soldável	
25 mm	26 pç
Tubos	
25 mm	54.84 m
Tê 90 soldável	
25 mm	12 pç
PVC soldável azul c/ bucha latão	
Joelho 90° soldável com bucha de latão	
25 mm - 3/4"	1 pç
Joelho de redução 90° soldável com bucha de latão	
25 mm -1/2"	5 pç
Tê red.90 sold c/ bucha latão B central	
25 mm -1/2"	1 pç
Reservatório cilíndrico	
Polietileno	
1000 L	2 pç

Legenda de condutos
Água fria
Alimentação

Legenda das indicações
RG Registro de gaveta c/canopla cromada c/PVC soldável - 3/4"

Legenda	
HID Hidrômetro individual	
RP Registro de Pressão com PVC soldável	
RG Registro de gaveta c/canopla cromada c/PVC soldável	

Legenda detalhada	
Hidrômetro individual	
Metais	
Hidrômetro individual	
HID 20 m³/h - 1.1/2"	1pç
PVC rígido roscável	
Luva c/ rosca	
1.1/2"	2pç
Registro de Pressão com PVC soldável	
Metais	
Registro de pressão c/ canopla cromada	
RP 3/4"	1pç
PVC misto soldável	
Luva soldável c/ rosca	
25 mm -3/4"	1pç
PVC rígido soldável	
Adapt sold curto c/bolsa-rosca p registro	
25 mm - 3/4"	1pç
Registro de gaveta c/canopla cromada c/PVC soldável	
Metais	
Registro de gaveta c/ canopla cromada	
RG 3/4"	1pç
PVC rígido soldável	
Adapt sold curto c/bolsa-rosca p registro	
25 mm - 3/4"	2pç

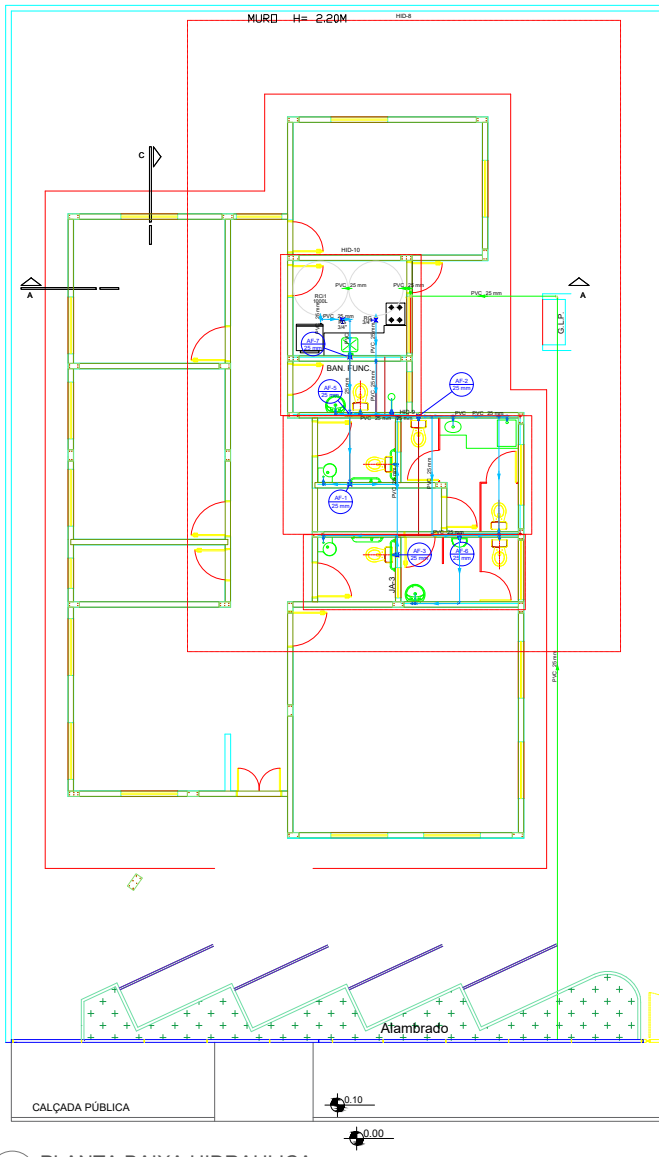

1 PLANTA BAIXA HIDRAULICA
ESCALA : 1/50

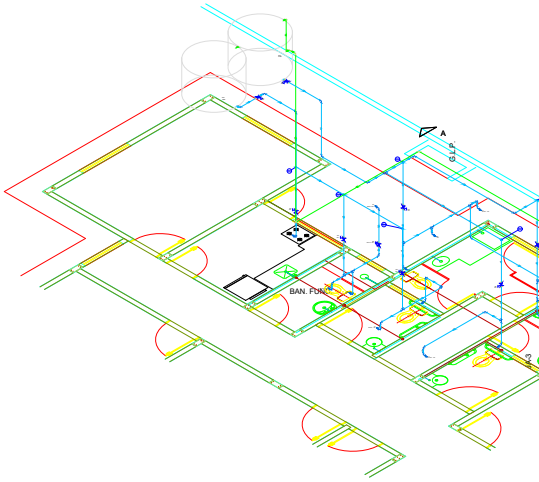

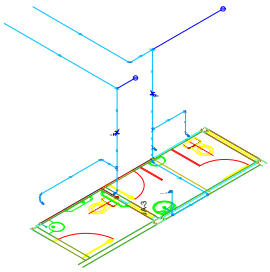

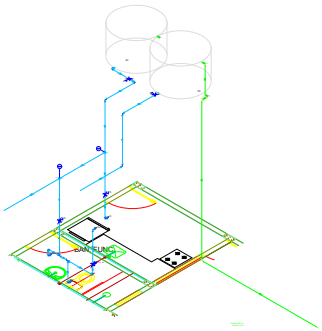

PORTO NACIONAL
Documento assinado digitalmente por
ALISSON PEREIRA NASCIMENTO, em 31/01/2024 09:22:17
Confira a autenticidade com o código **J9jH3heCp9**
no endereço https://portonacional.gep.digital/verificacao