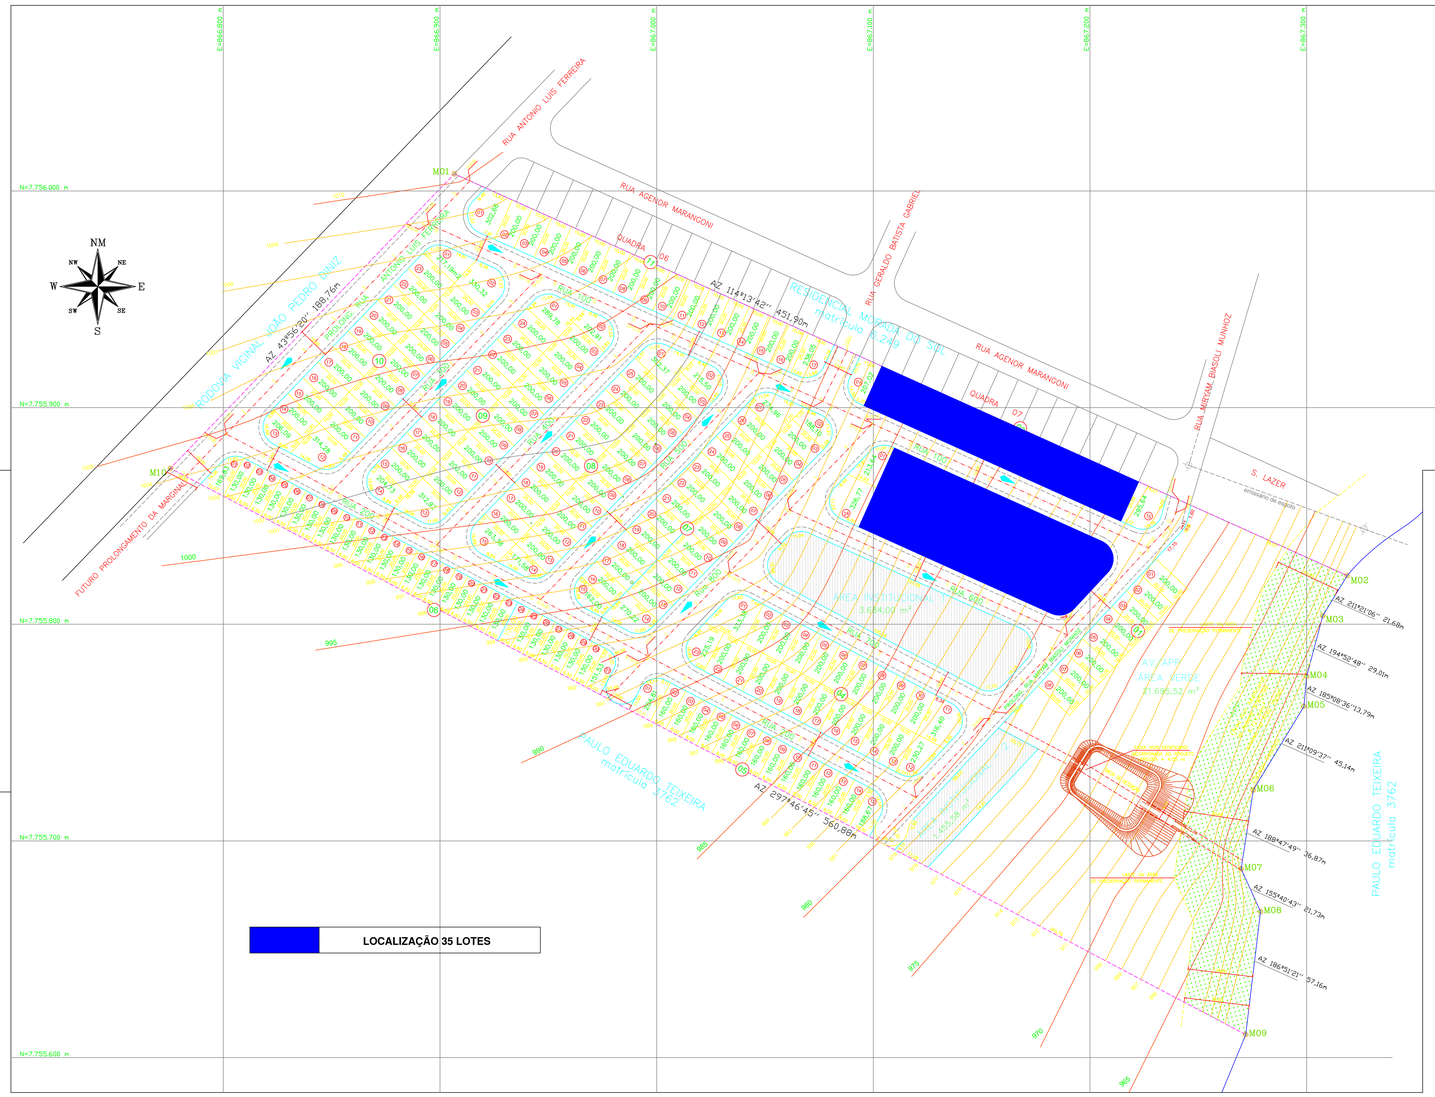

PROJETO PLANIALTIMÉTRICO E DISPOSIÇÃO DOS LOTES	**FOLHA 01**
INTERESSADO(A): **PREFEITURA MUNICIPAL DE PEDREGULHO**	
LOCAL: **RESIDENCIAL SÃO JOSÉ - PEDREGULHO - SP**	
	ESCALA: 1 : 1000
	DATA: OUT / 2025

ELSO LEMES FILHO
ENG. CIVIL - CREA 0601113022

Aprovações: