



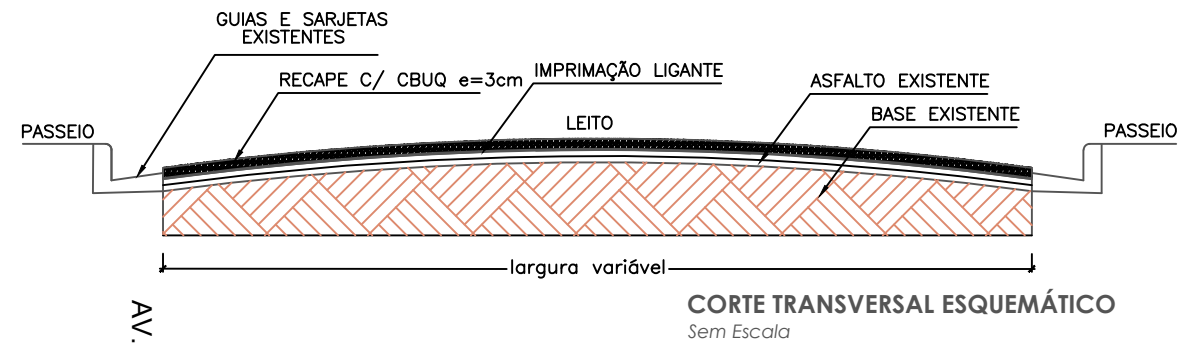

IBI034| 202312 – 000|02/02

ESCALAS INDICADAS

REVISÃO 00

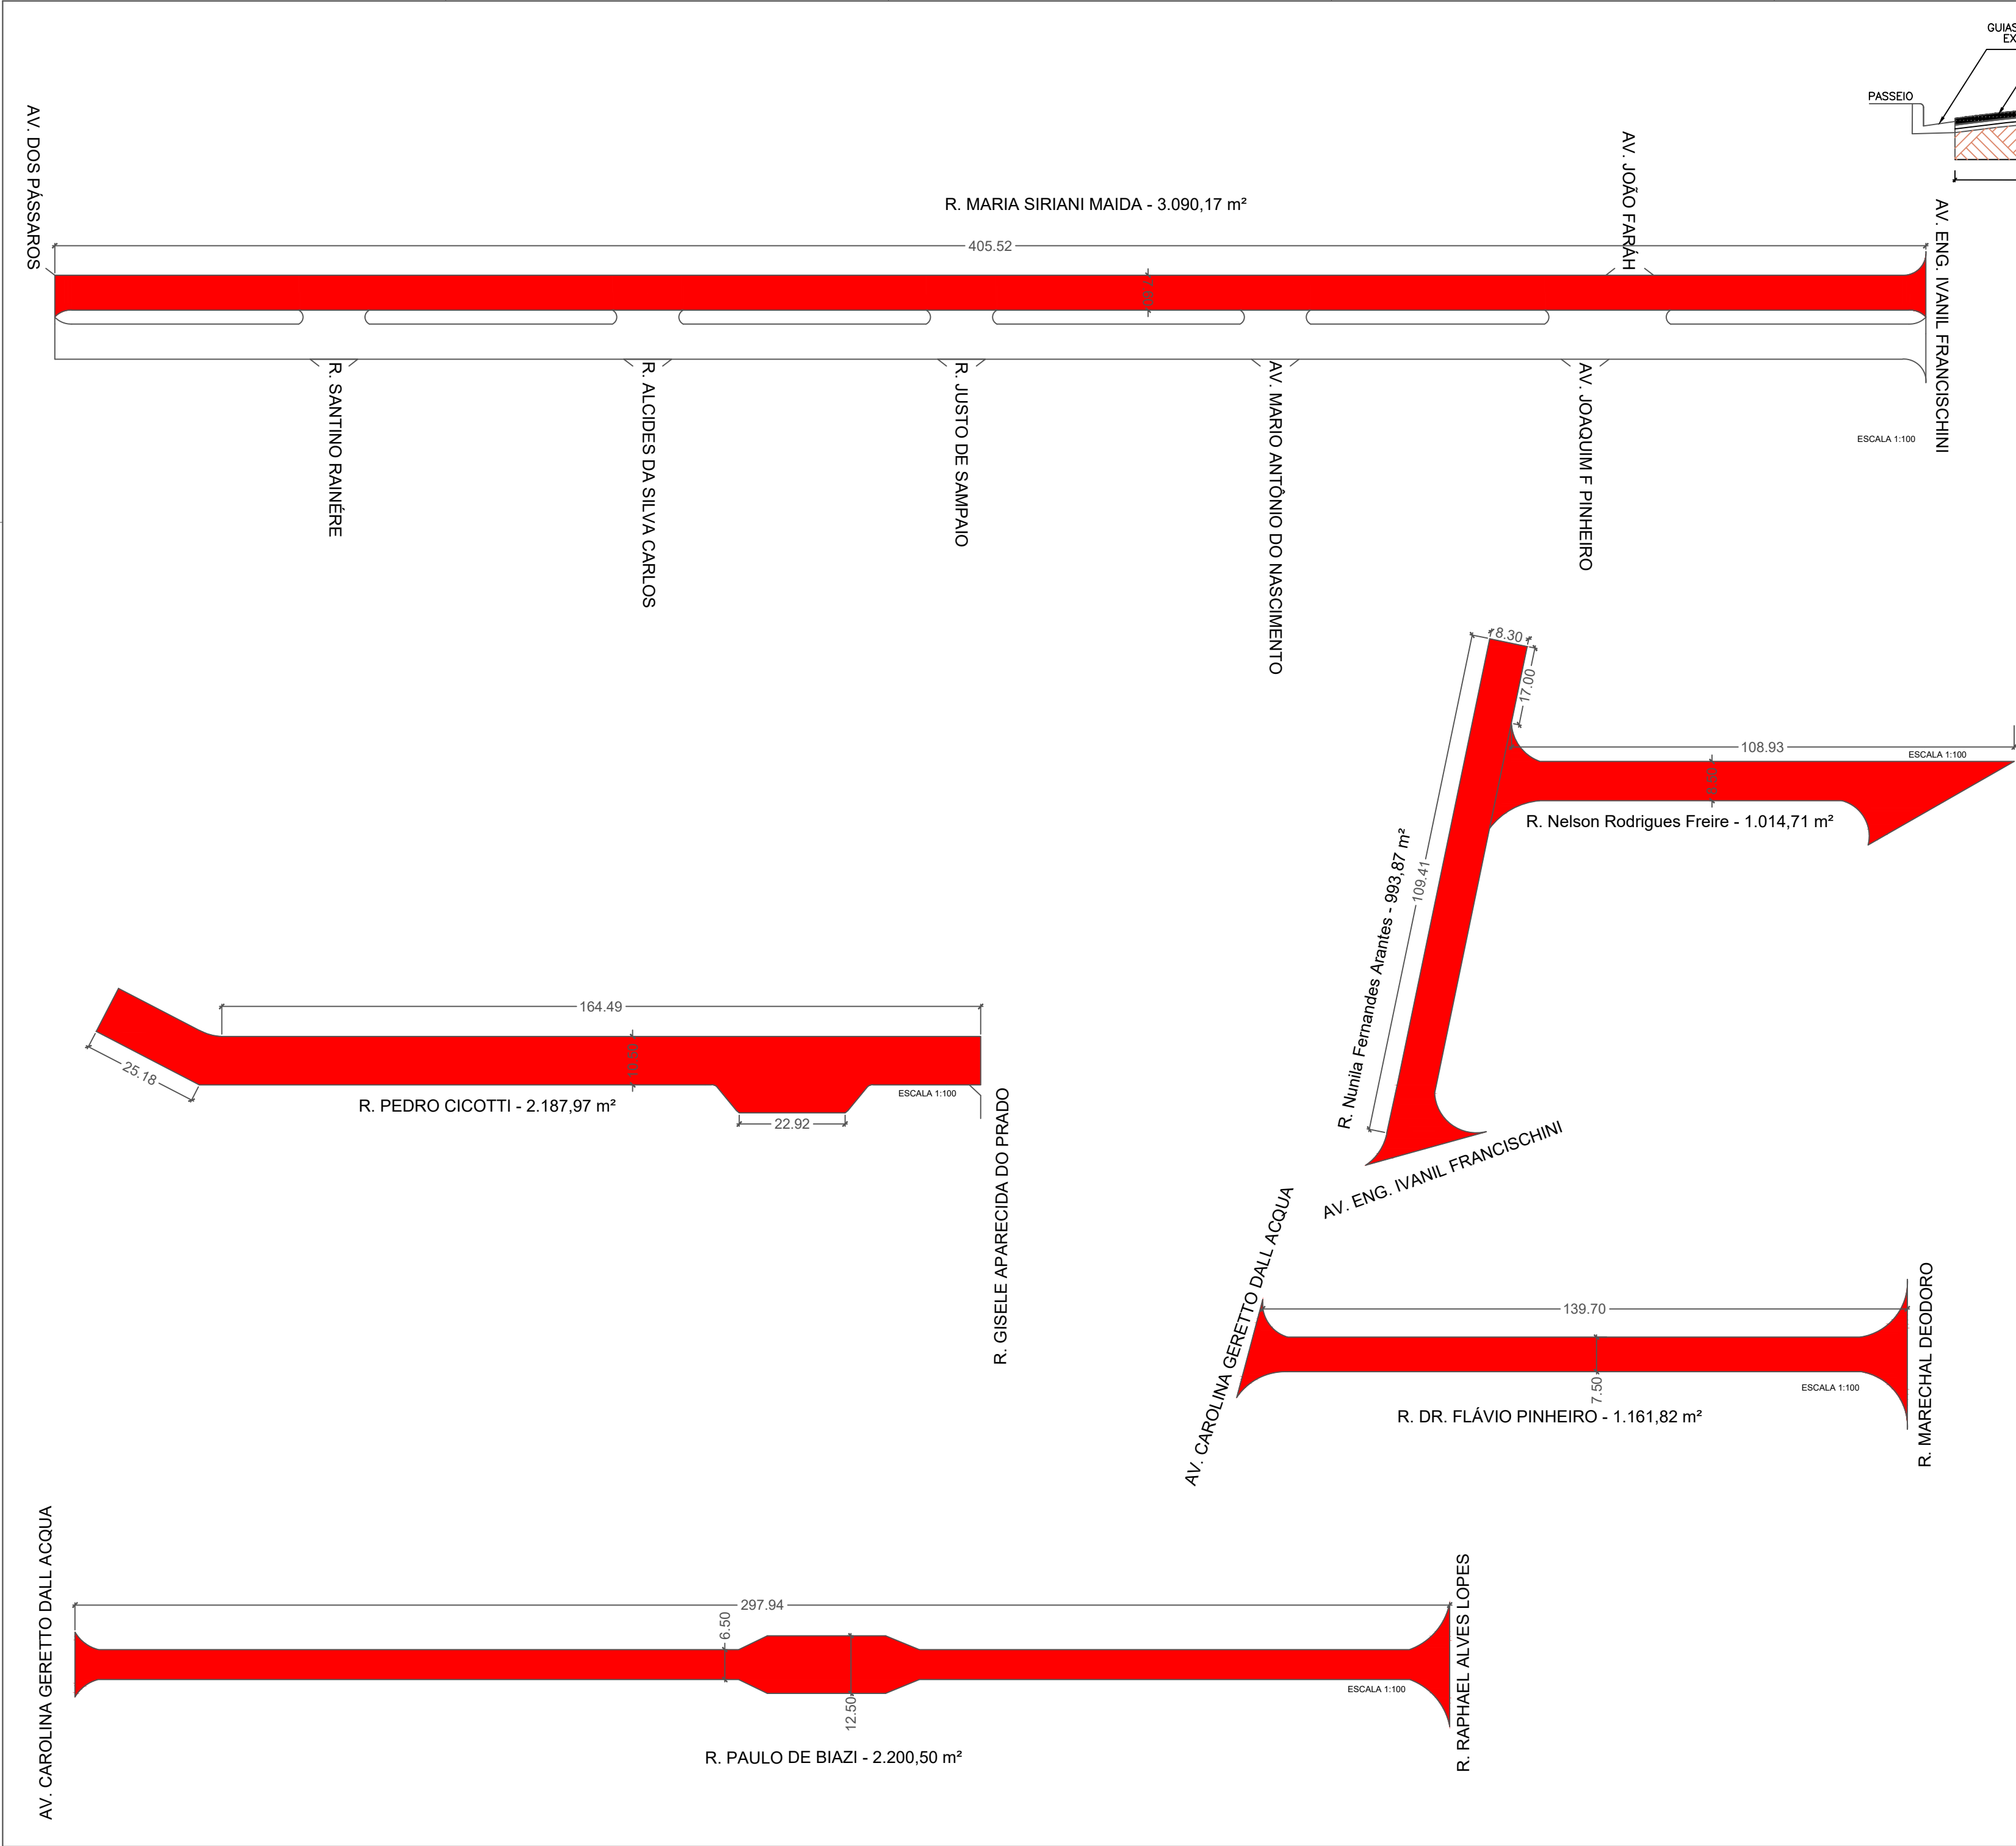

IBITINGA

RECAPEAMENTO ASFÁLTICO

DIVERSAS VIAS DO MUNICÍPIO

TÍTULO

PROJETO BÁSICO

CRISTINA MARIA KALIL ARANTES
Prefeita Municipal

ENG. CIVIL JOÃO GUILHERME HIRABAHASI
Resp. Téc. CREA/SP 5070185893

	VISTO	DATA
PROJETO		
DESENHO		
VERIFICAÇÃO		
APROVAÇÃO		
LIBERAÇÃO		