


LEGENDA:

- ALAMBRADO EXISTENTE A REMOVER - (10,00 x 3,00 x 2,00m altura = 60,00m2)
- ALAMBRADO A CONSTRUIR (MOURÃO E TELA AÇO GALVANIZADO 2") (DIMENSÕES: 93,84 metros lineares)
- PORTÃO METÁLICO DE CORRER A IMPLANTAR (2X) (4,00m x 2,00m=8,00m2)
- GABARITO DE OBRA (20,00m x 4 lados= 80,00m)
- TUBOS DE INTERLIGAÇÃO NA REDE EXISTENTE: 80,00m (PVC PBA Ø150mm)
- TUBOS DE INTERLIGAÇÃO NA REDE EXISTENTE: 40,00m (PVC PBA Ø200mm)
- TUBOS DE INTERLIGAÇÃO NA REDE EXISTENTE: 8,00m (PVC PBA Ø300mm)
- RESERVATÓRIO SEMIENTERRADO DE CONCRETO - A SER IMPLANTADO
- LOCAÇÃO DE 02 CONTAINERS (2.30m x 6.00m=13,80m2)
- LOCAÇÃO DE BANHEIRO QUÍMICO
- CONSTRUÇÕES EXISTENTES

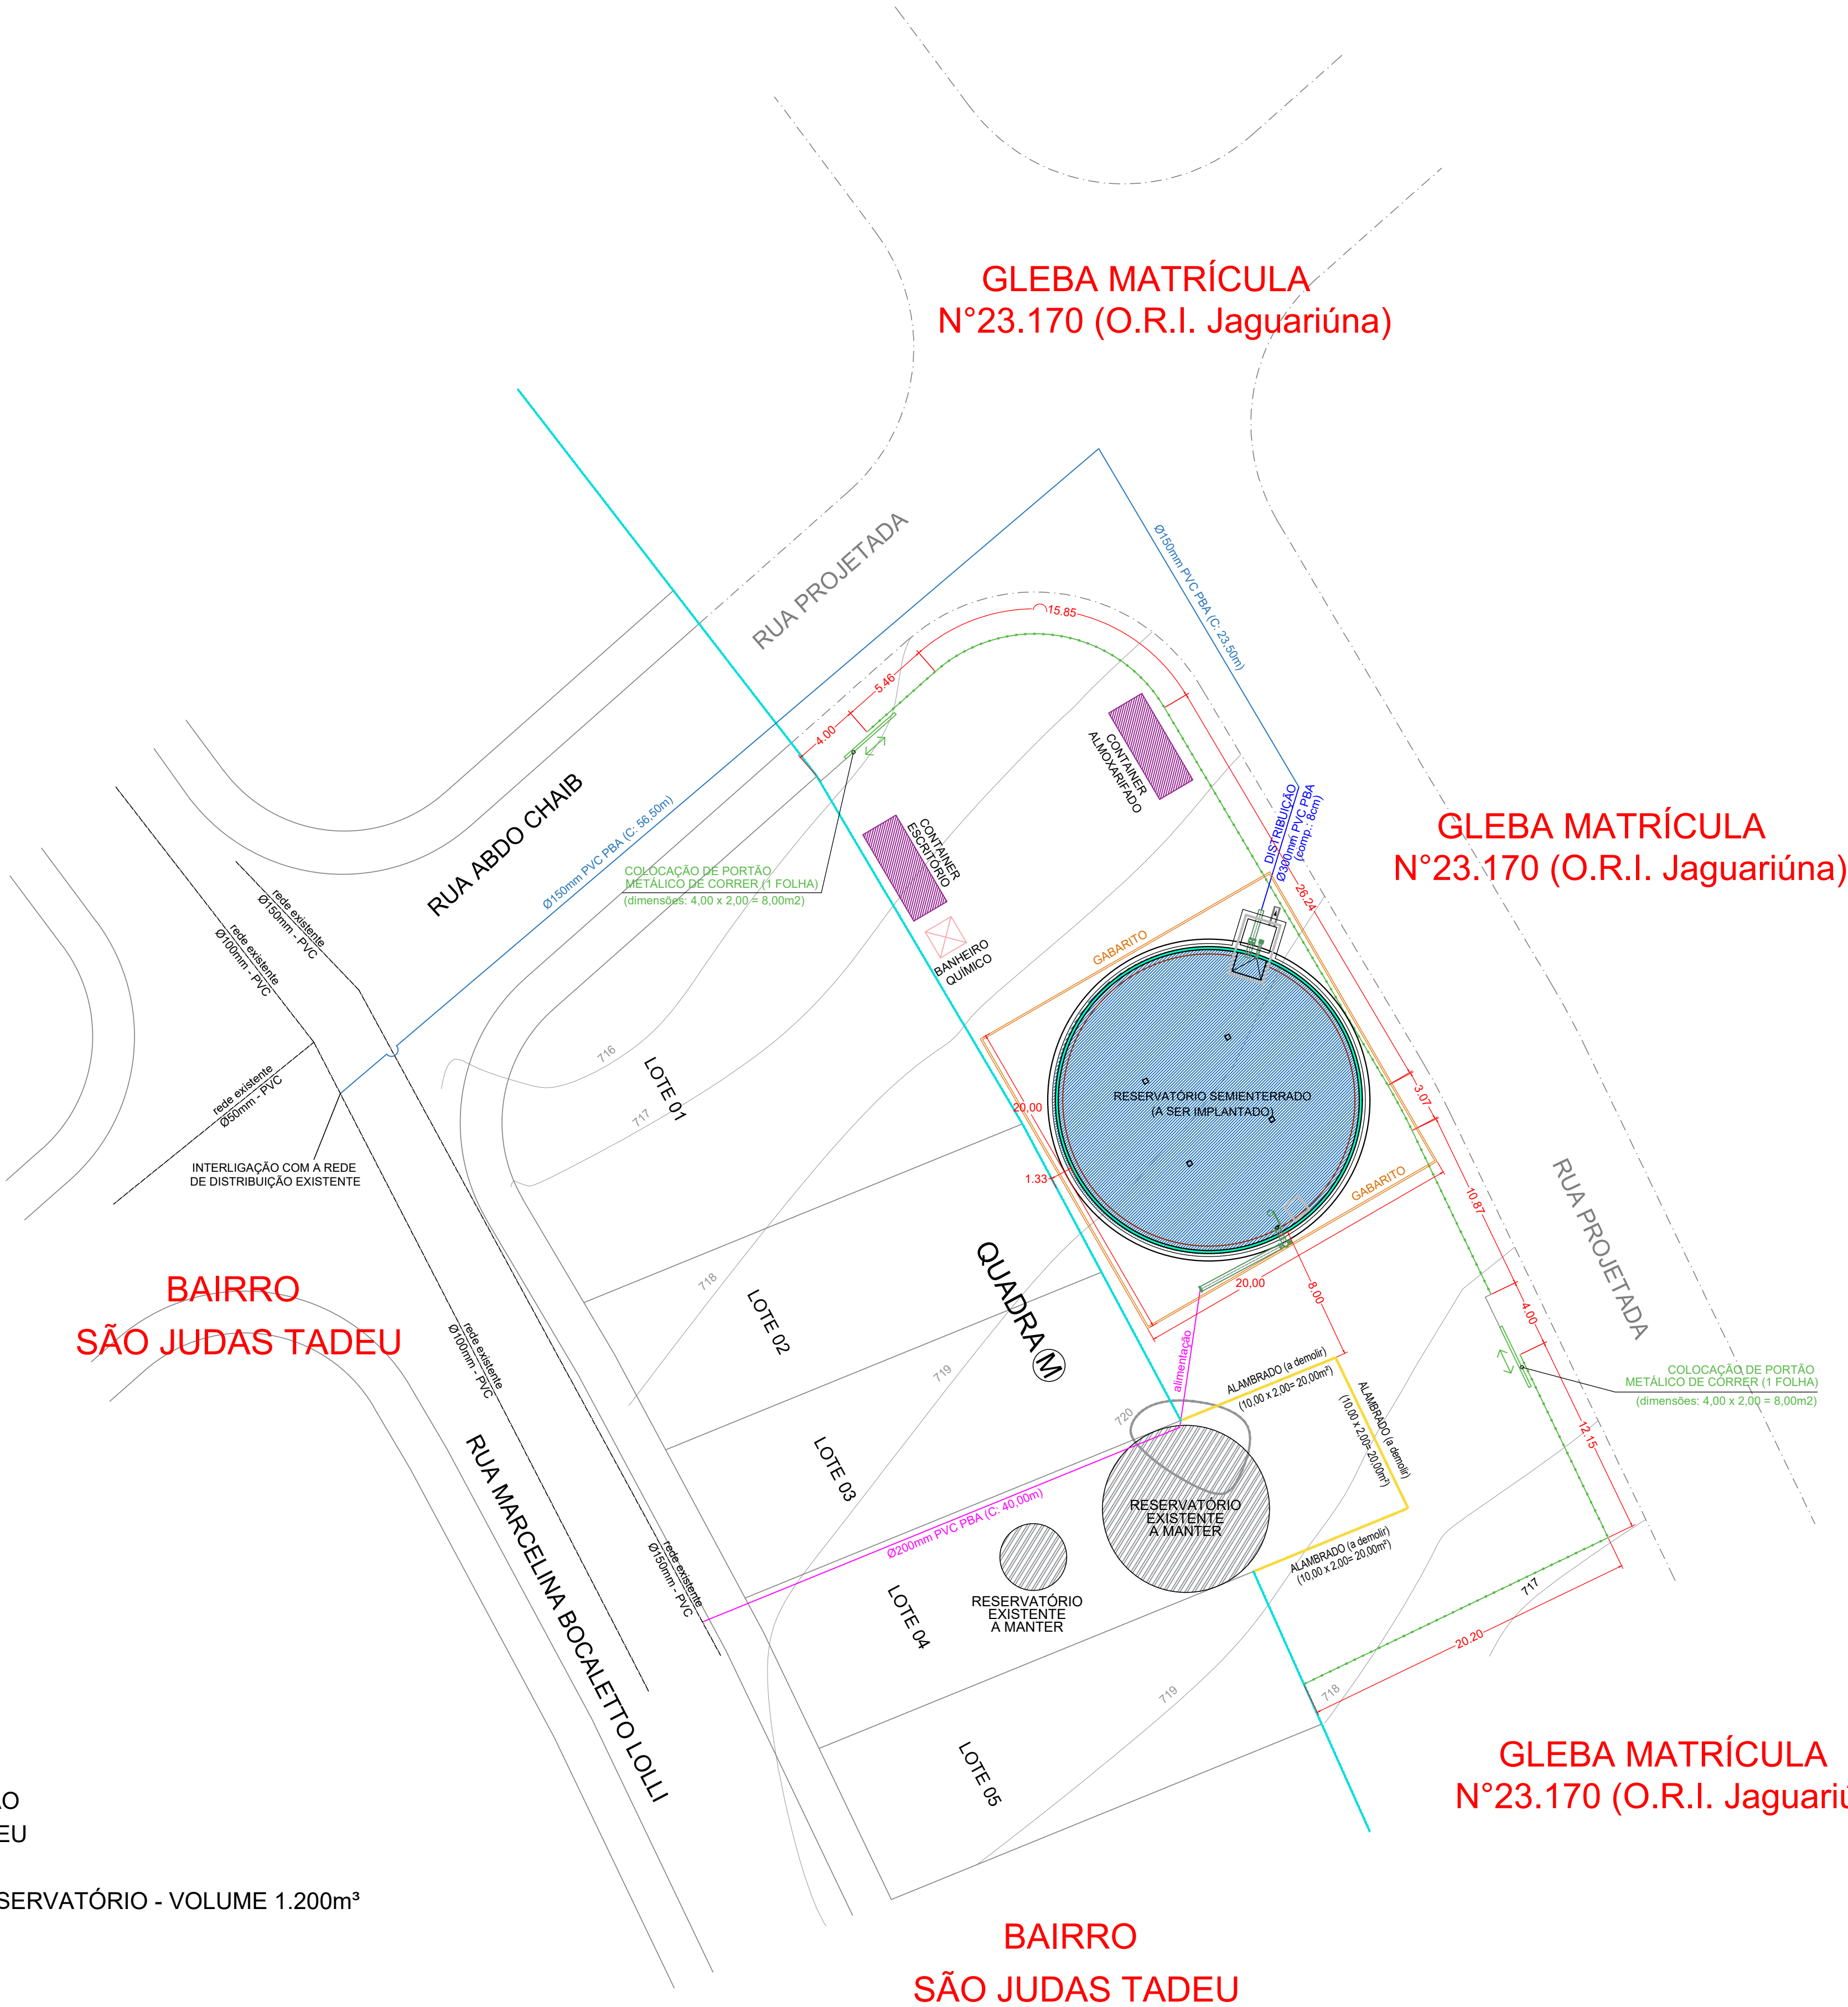

CENTRO DE RESERVAÇÃO  
BAIRRO SÃO JUDAS TADEU

IMPLANTAÇÃO NOVO RESERVATÓRIO - VOLUME 1.200m³  
Escala 1:250

OBSERVAÇÕES:

APROVADO: Secretaria Desenvolvimento Urbano

APROVADO: Secretaria de Saneamento

PROPRIETÁRIO:

AUTOR DO PROJETO:

Prefeitura Municipal de Santo Antônio de Posse - SP  
PROJETO DO RESERVATÓRIO SEMIENTERRADO  
IMPLANTAÇÃO E SERVIÇOS ESPECÍFICOS



S.JUDAS

FOLHA: 3/3  
REVISÃO: 11/12/25  
ESCALA: 1 / 250

SETOR DE PLANEJAMENTO E ENGENHARIA:  
SECRETARIA MUNICIPAL DE DESENVOLVIMENTO URBANO  
SECRETÁRIO MUNICIPAL: CRISTIANO DIAS MARCHIORI


SETOR RESPONSÁVEL PELA OPERAÇÃO:  
SECRETARIA MUNICIPAL SANEAMENTO - DAE MUNICIPAL  
SECRETÁRIO MUNICIPAL: GIOVANI LUCAS BARBOSA

PROPRIETÁRIO:  
MUNICÍPIO DE SANTO ANTONIO DE POSSE  
PREFEITO MUNICIPAL: JOSÉ RICARDO CORTEZ


REGIS TOTTI SEBEN  
Fone 019-38671123 - Jaguariúna - SP - seben@uol.com.br  
AUTOR DO PROJETO: REGIS TOTTI SEBEN  
ENGENHEIRO CIVIL - CREA: 0601338843  
ART DE PROJETO Nº 2620252049311

LOCAL:  
CENTRO DE RESERVAÇÃO - BAIRRO SÃO JUDAS TADEU  
RUA MARCELINA BOCALETTO LOLL, Nº 173, SÃO JUDAS TADEU




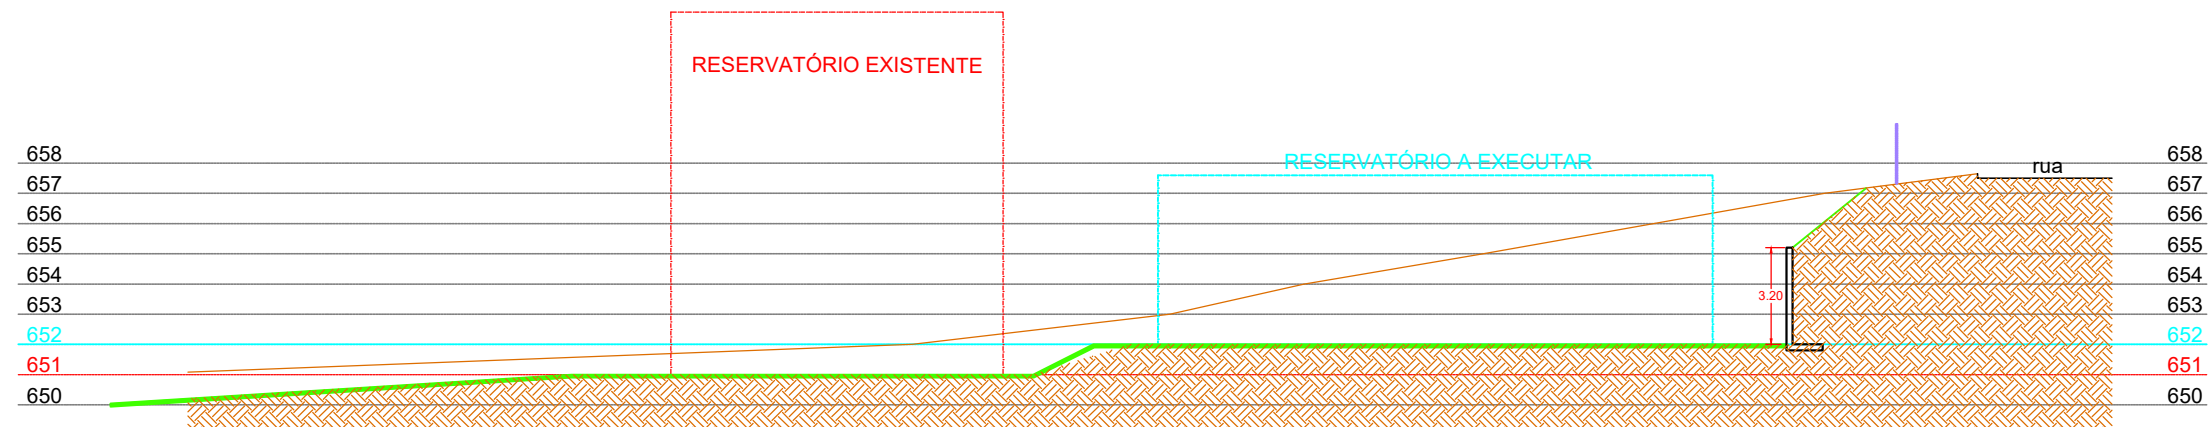


CORTE CC (situação pretendida)  
Escala 1:250

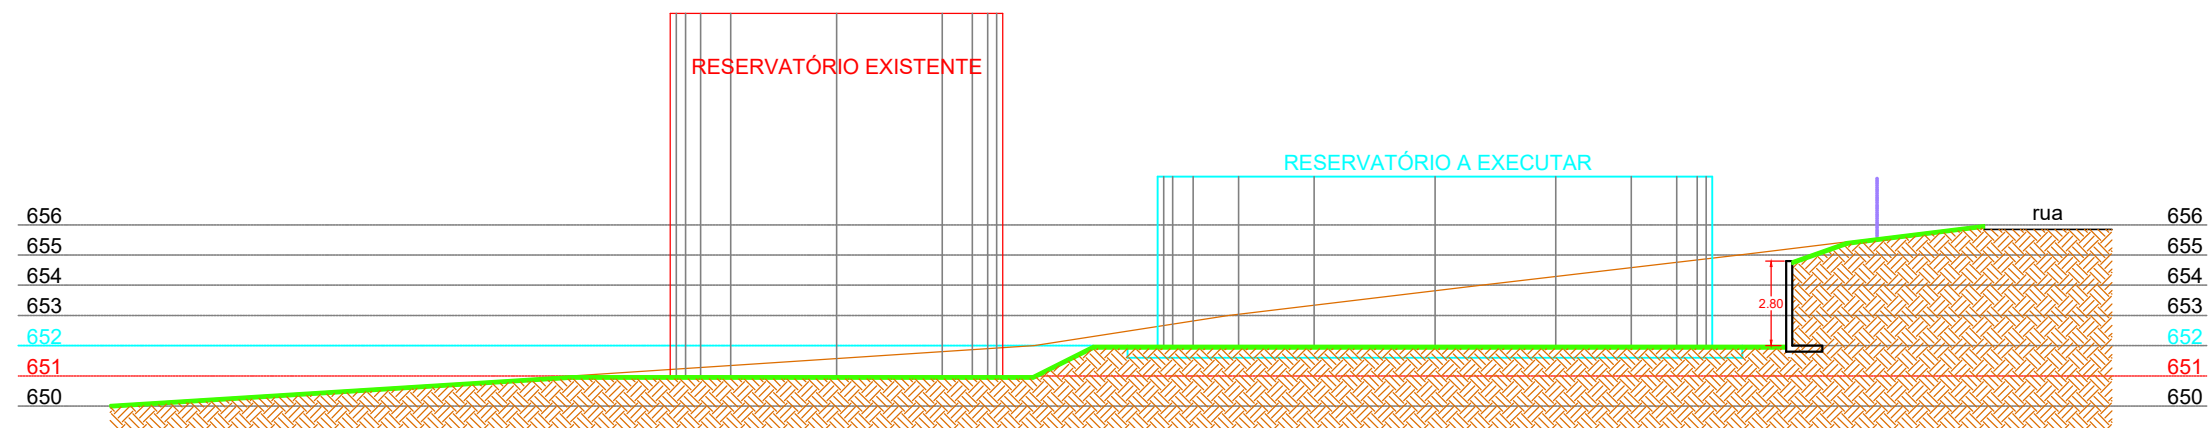


CORTE BB (situação pretendida)  
Escala 1:250

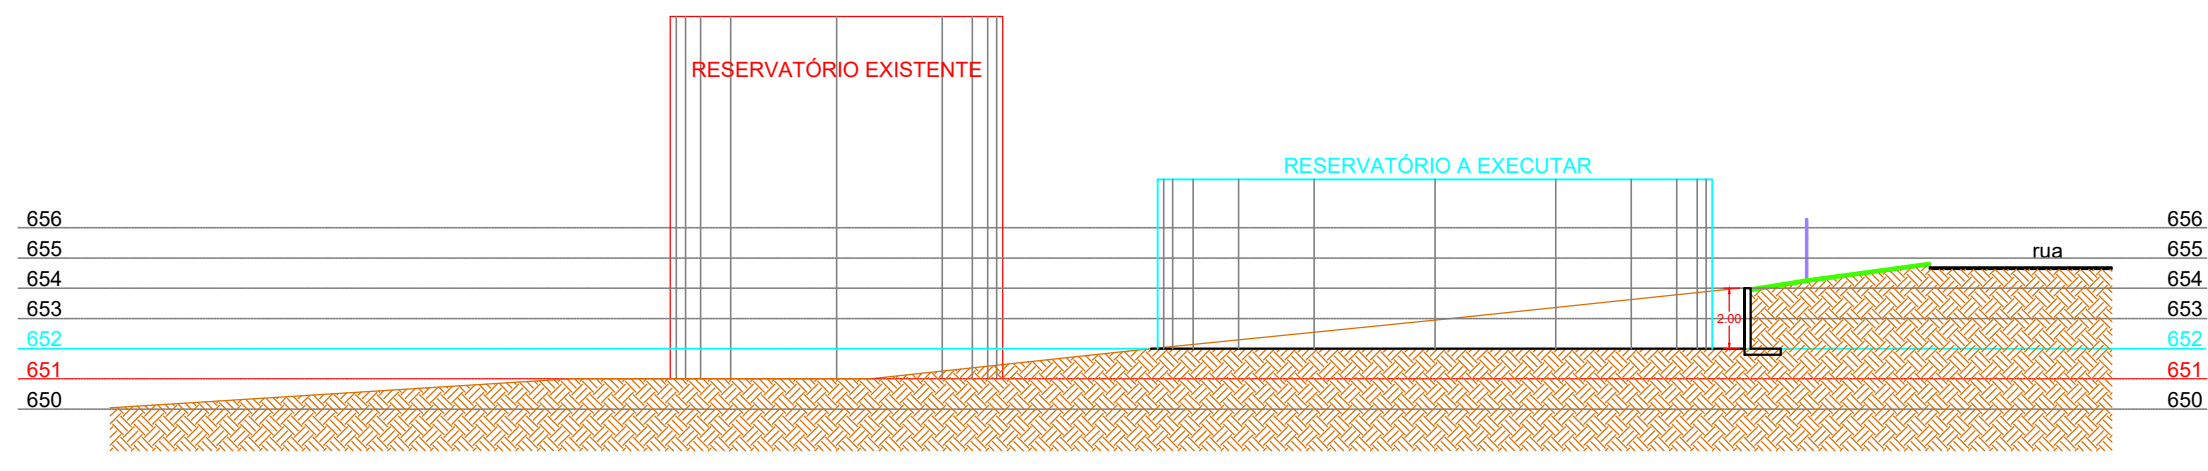


CORTE AA (situação pretendida)  
Escala 1:250

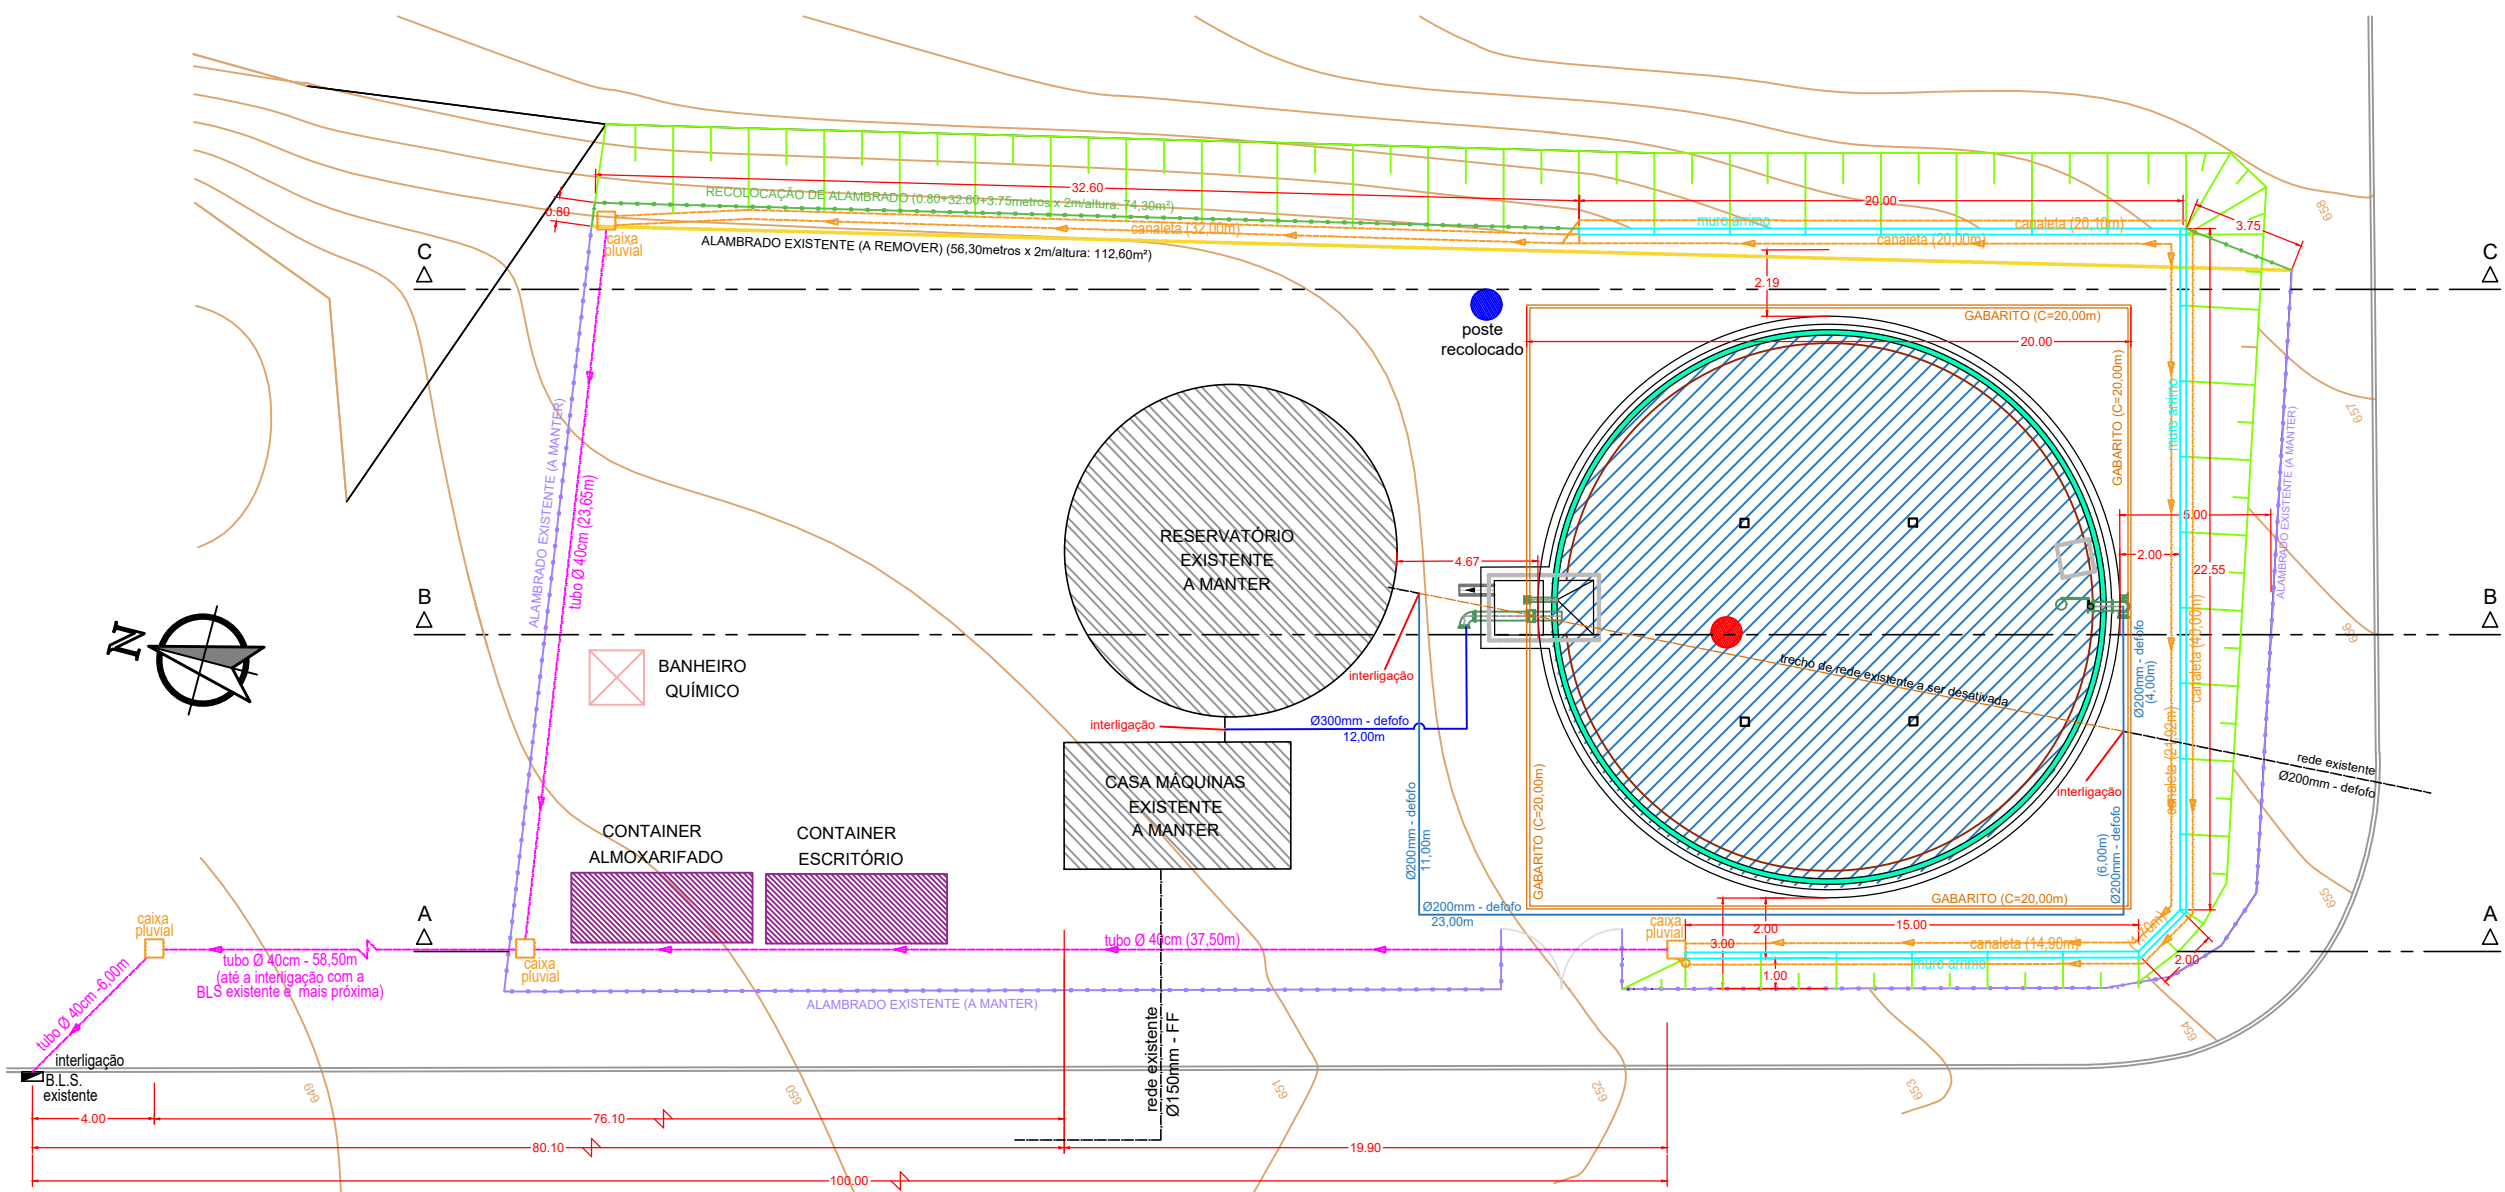

CENTRO DE RESERVAÇÃO: BELA VISTA  
IMPLANTAÇÃO E DRENAGEM  
Escala 1:250

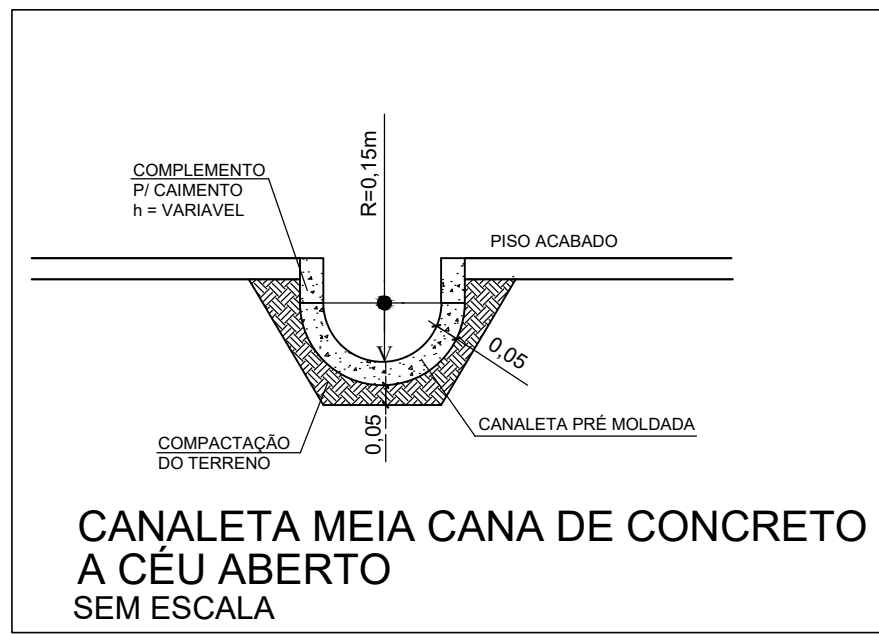

CANALETA MEIA CANA DE CONCRETO  
A CÉU ABERTO  
SEM ESCALA

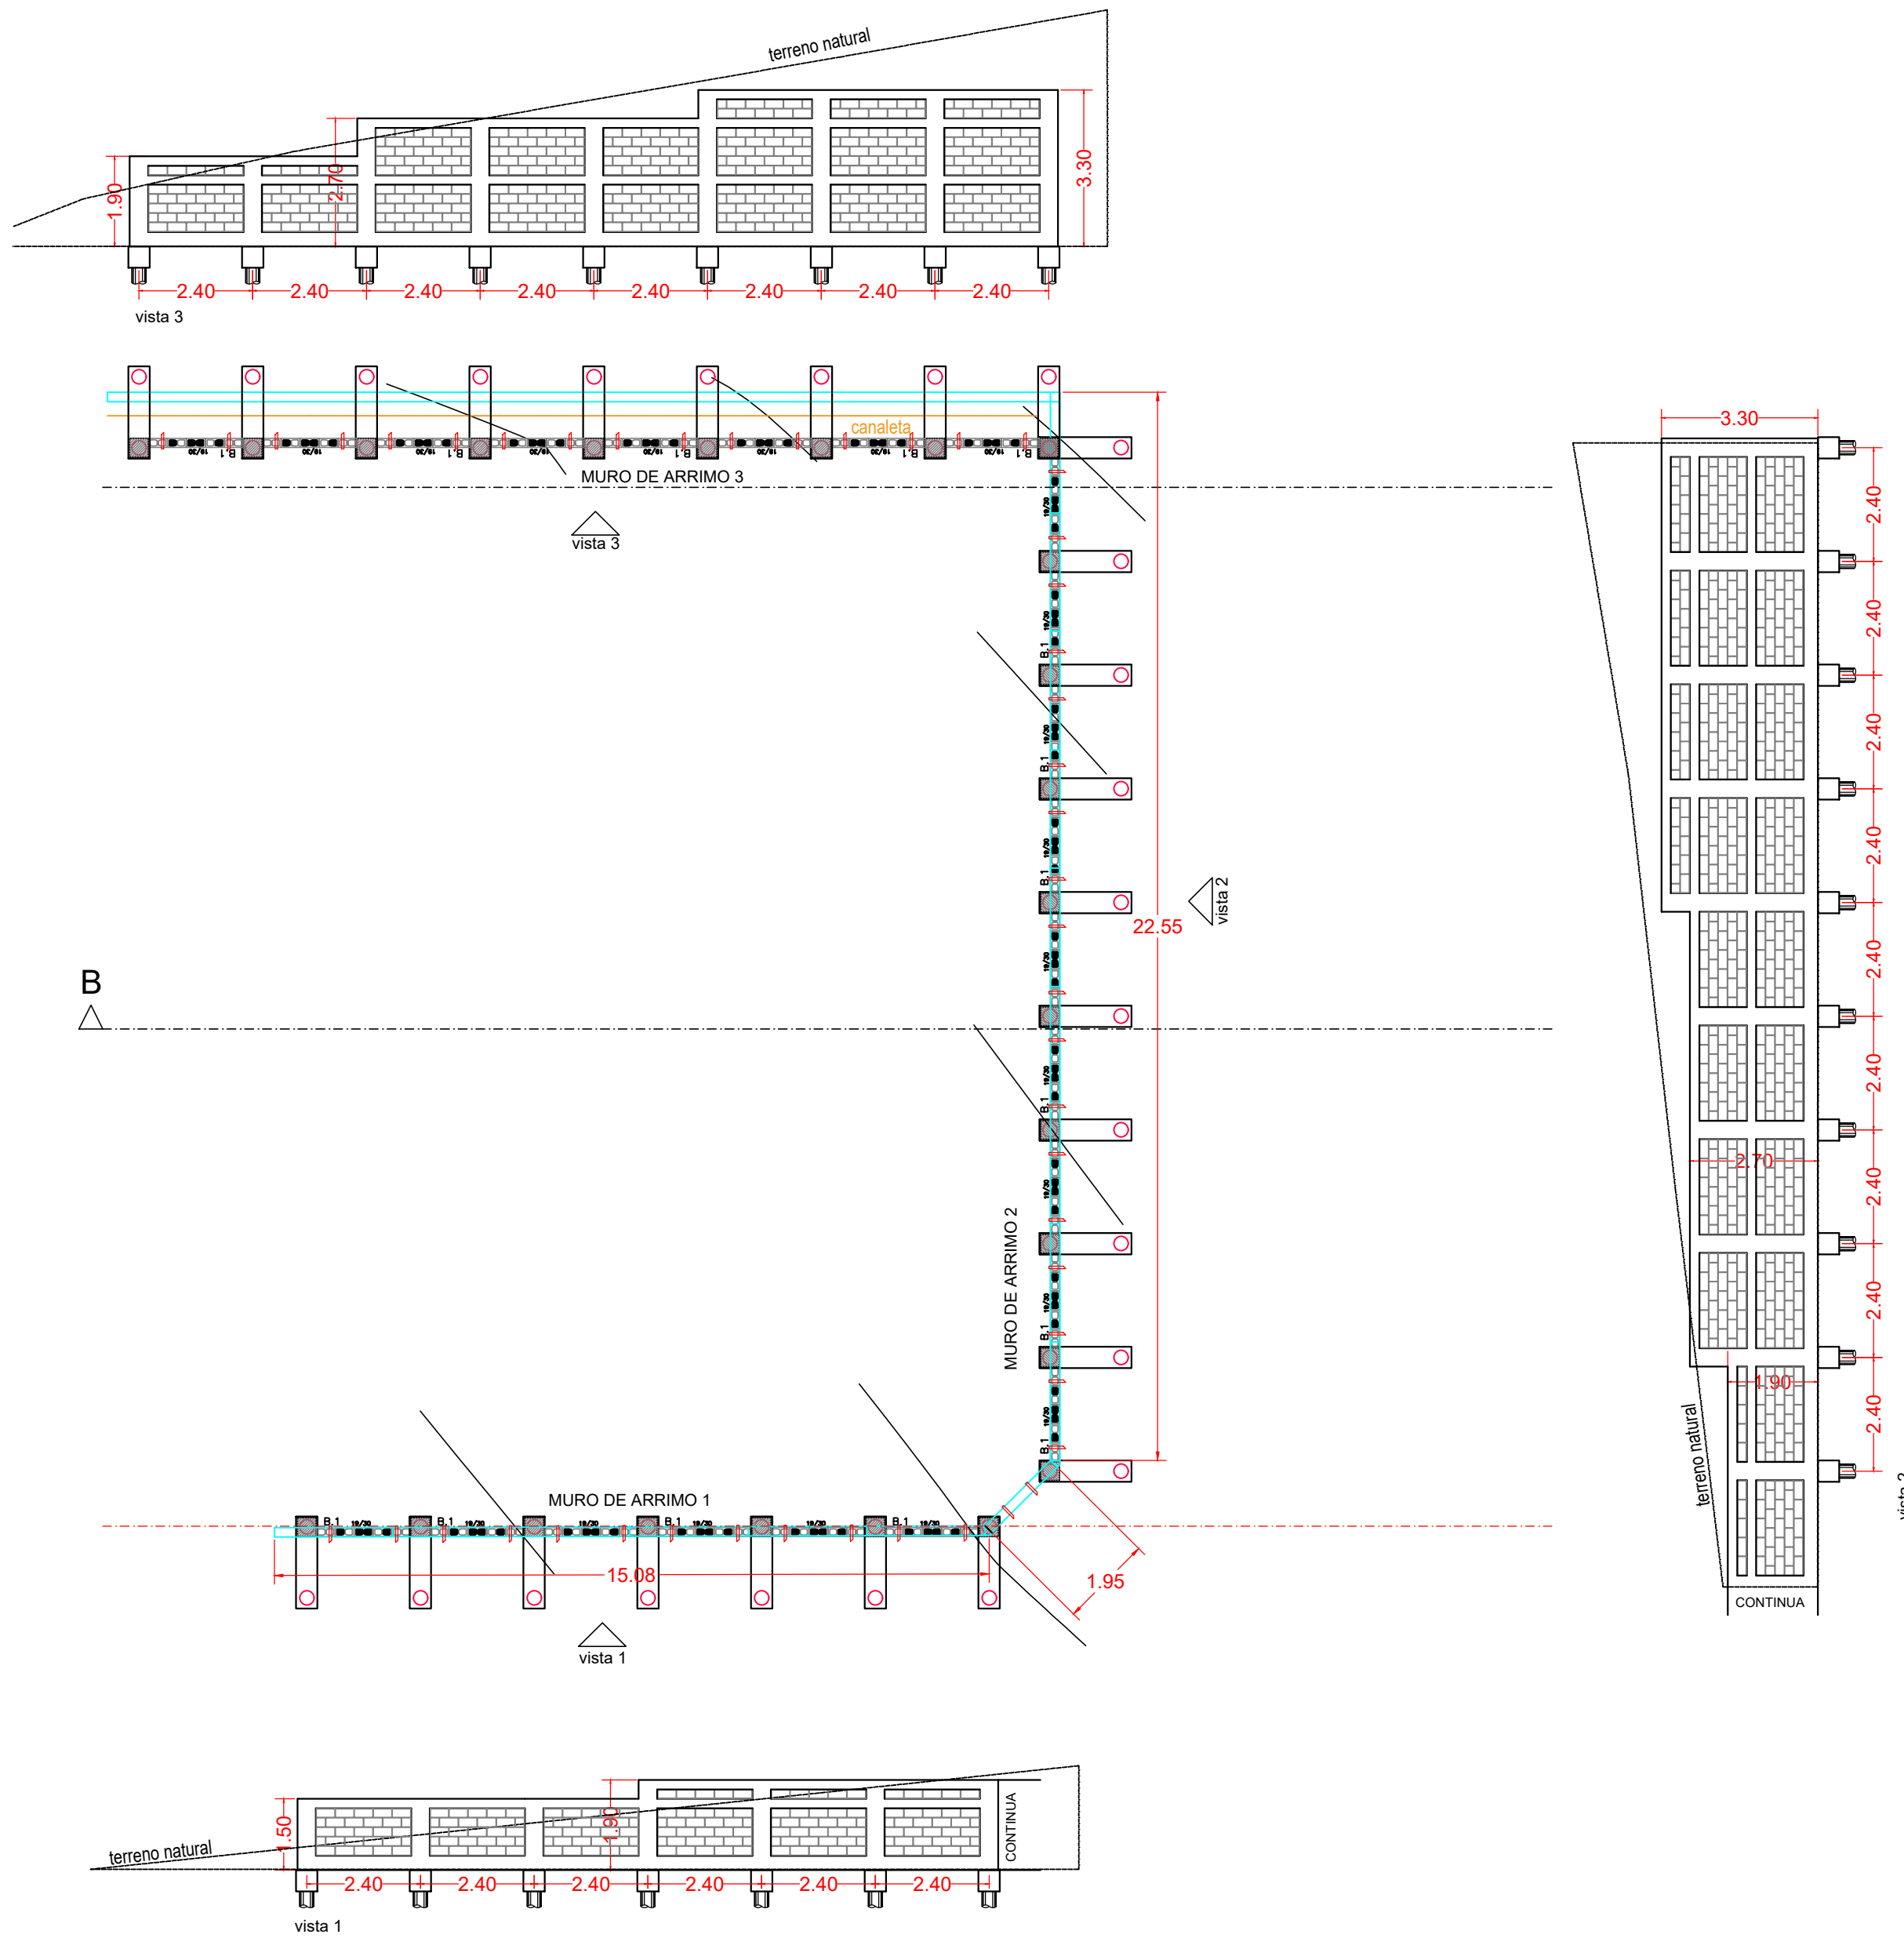

CENTRO DE RESERVAÇÃO: BELA VISTA  
IMPLANTAÇÃO MURO DE ARRIMO  
Escala 1:125

LEGENDA:

- ALAMBRADO EXISTENTE (A MANTER)
- ALAMBRADO EXISTENTE A REMOVER - (56,30m x 2,00m altura = ÁREA DE 112,60m²)
- ALAMBRADO EXISTENTE REMOVIDO : A RECOLOCAR (dimensões: (0,80+32,60+3,75) x 2,00m/altura = 74,30m²)
- GABARITO DE OBRA (20,00m x 4 lados= 80,00m)
- TUBOS DE INTERLIGAÇÃO NA REDE EXISTENTE: (TUBO DEfofo Ø200mm = 44,00m)
- TUBOS DE INTERLIGAÇÃO NO SISTEMA: (TUBO DEfofo Ø300mm = 12,00m)
- RESERVATÓRIO SEMIENTERRADO DE CONCRETO: NOVO A SER IMPLANTADO
- CANALETA (MEIA CANA DN=300mm) = 150,62m
- CAIXA RETANGULAR DRENAGEM (0,6x0,6x0,6m) (4unid.)
- TUBO CONCRETO SIMPLES (DN=300mm) = 2,00m
- TUBO CONCRETO SIMPLES (DN=400mm) = 125,65m
- MURO DE ARRIMO (VER PROJETO ANEXO)
- REMOÇÃO DE POSTE EXISTENTE (01 unid.)
- ASSENTAMENTO DE POSTE EXISTENTE (01 unid.)
- LOCAÇÃO DE 02 CONTAINERS (2,30 x 6,00m=13,80m²)
- LOCAÇÃO DE 01 BANHEIRO QUÍMICO
- CONSTRUÇÕES EXISTENTES

OBSERVAÇÕES:

APROVADO: Secretaria Desenvolvimento Urbano

APROVADO: Secretaria de Saneamento

PROPRIETÁRIO:

AUTOR DO PROJETO:

Prefeitura Municipal de Santo Antônio de Posse - SP  
PROJETO DO RESERVATÓRIO SEMIENTERRADO  
IMPLANTAÇÃO E SERVIÇOS ESPECÍFICOS



BELA VISTA

FOLHA: 4/5

REVISÃO: 11/12/25

ESCALA: 1 / 250

SETOR DE PLANEJAMENTO E ENGENHARIA:  
SECRETARIA MUNICIPAL DE DESENVOLVIMENTO URBANO  
SECRETÁRIO MUNICIPAL: CRISTIANO DIAS MARCHIORI


SETOR RESPONSÁVEL PELA OPERAÇÃO:  
SECRETARIA MUNICIPAL SANEAMENTO - DAE MUNICIPAL  
SECRETÁRIO MUNICIPAL: GIOVANI LUCAS BARBOSA

PROPRIETÁRIO:  
MUNICÍPIO DE SANTO ANTONIO DE POSSE  
PREFEITO MUNICIPAL: JOSÉ RICARDO CORTÉZ

REGIS TOTTI SEBEN  
Fone 019-38671123 - Jaguariuna - SP - seben@gui.com.br  
AUTOR DO PROJETO: REGIS TOTTI SEBEN  
ENGENHEIRO CIVIL - CREA: 0601338843  
ART DE PROJETO Nº 2620252049311

LOCAL:  
CENTRO DE RESERVAÇÃO - BAIRRO BELA VISTA  
RUA FARES BARACAT, S/Nº, BELA VISTA



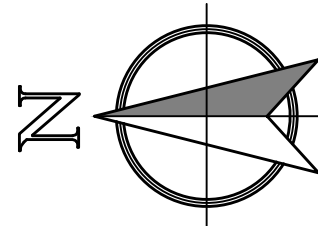

LEGENDA:

ALAMBRADO EXISTENTE A MANTER

MURO DE FECHAMENTO A CONSTRUIR (100,00m X 3,00m = 300,00m<sup>2</sup>)

PARTE DE MURO A DEMOLIR (4,00m X 3,00m = 12,00m<sup>2</sup>)

PORTÃO METÁLICO DE CORRER A IMPLANTAR (4,00m X 3,00m = 12,00m<sup>2</sup>)

GABARITO DE OBRA (20,00m x 4lados= 80,00m)


TUBOS DE INTERLIGAÇÃO NA REDE EXISTENTE: 40,00m (PVC PBA Ø200mm)

RESERVATÓRIO SEMIENTERRADO DE CONCRETO - A SER IMPLANTADO

LOCAÇÃO DE 02 CONTAINERS (2.30m x 6,00m=13,80m<sup>2</sup>)

LOCAÇÃO DE BANHEIRO QUÍMICO

CONSTRUÇÕES EXISTENTES

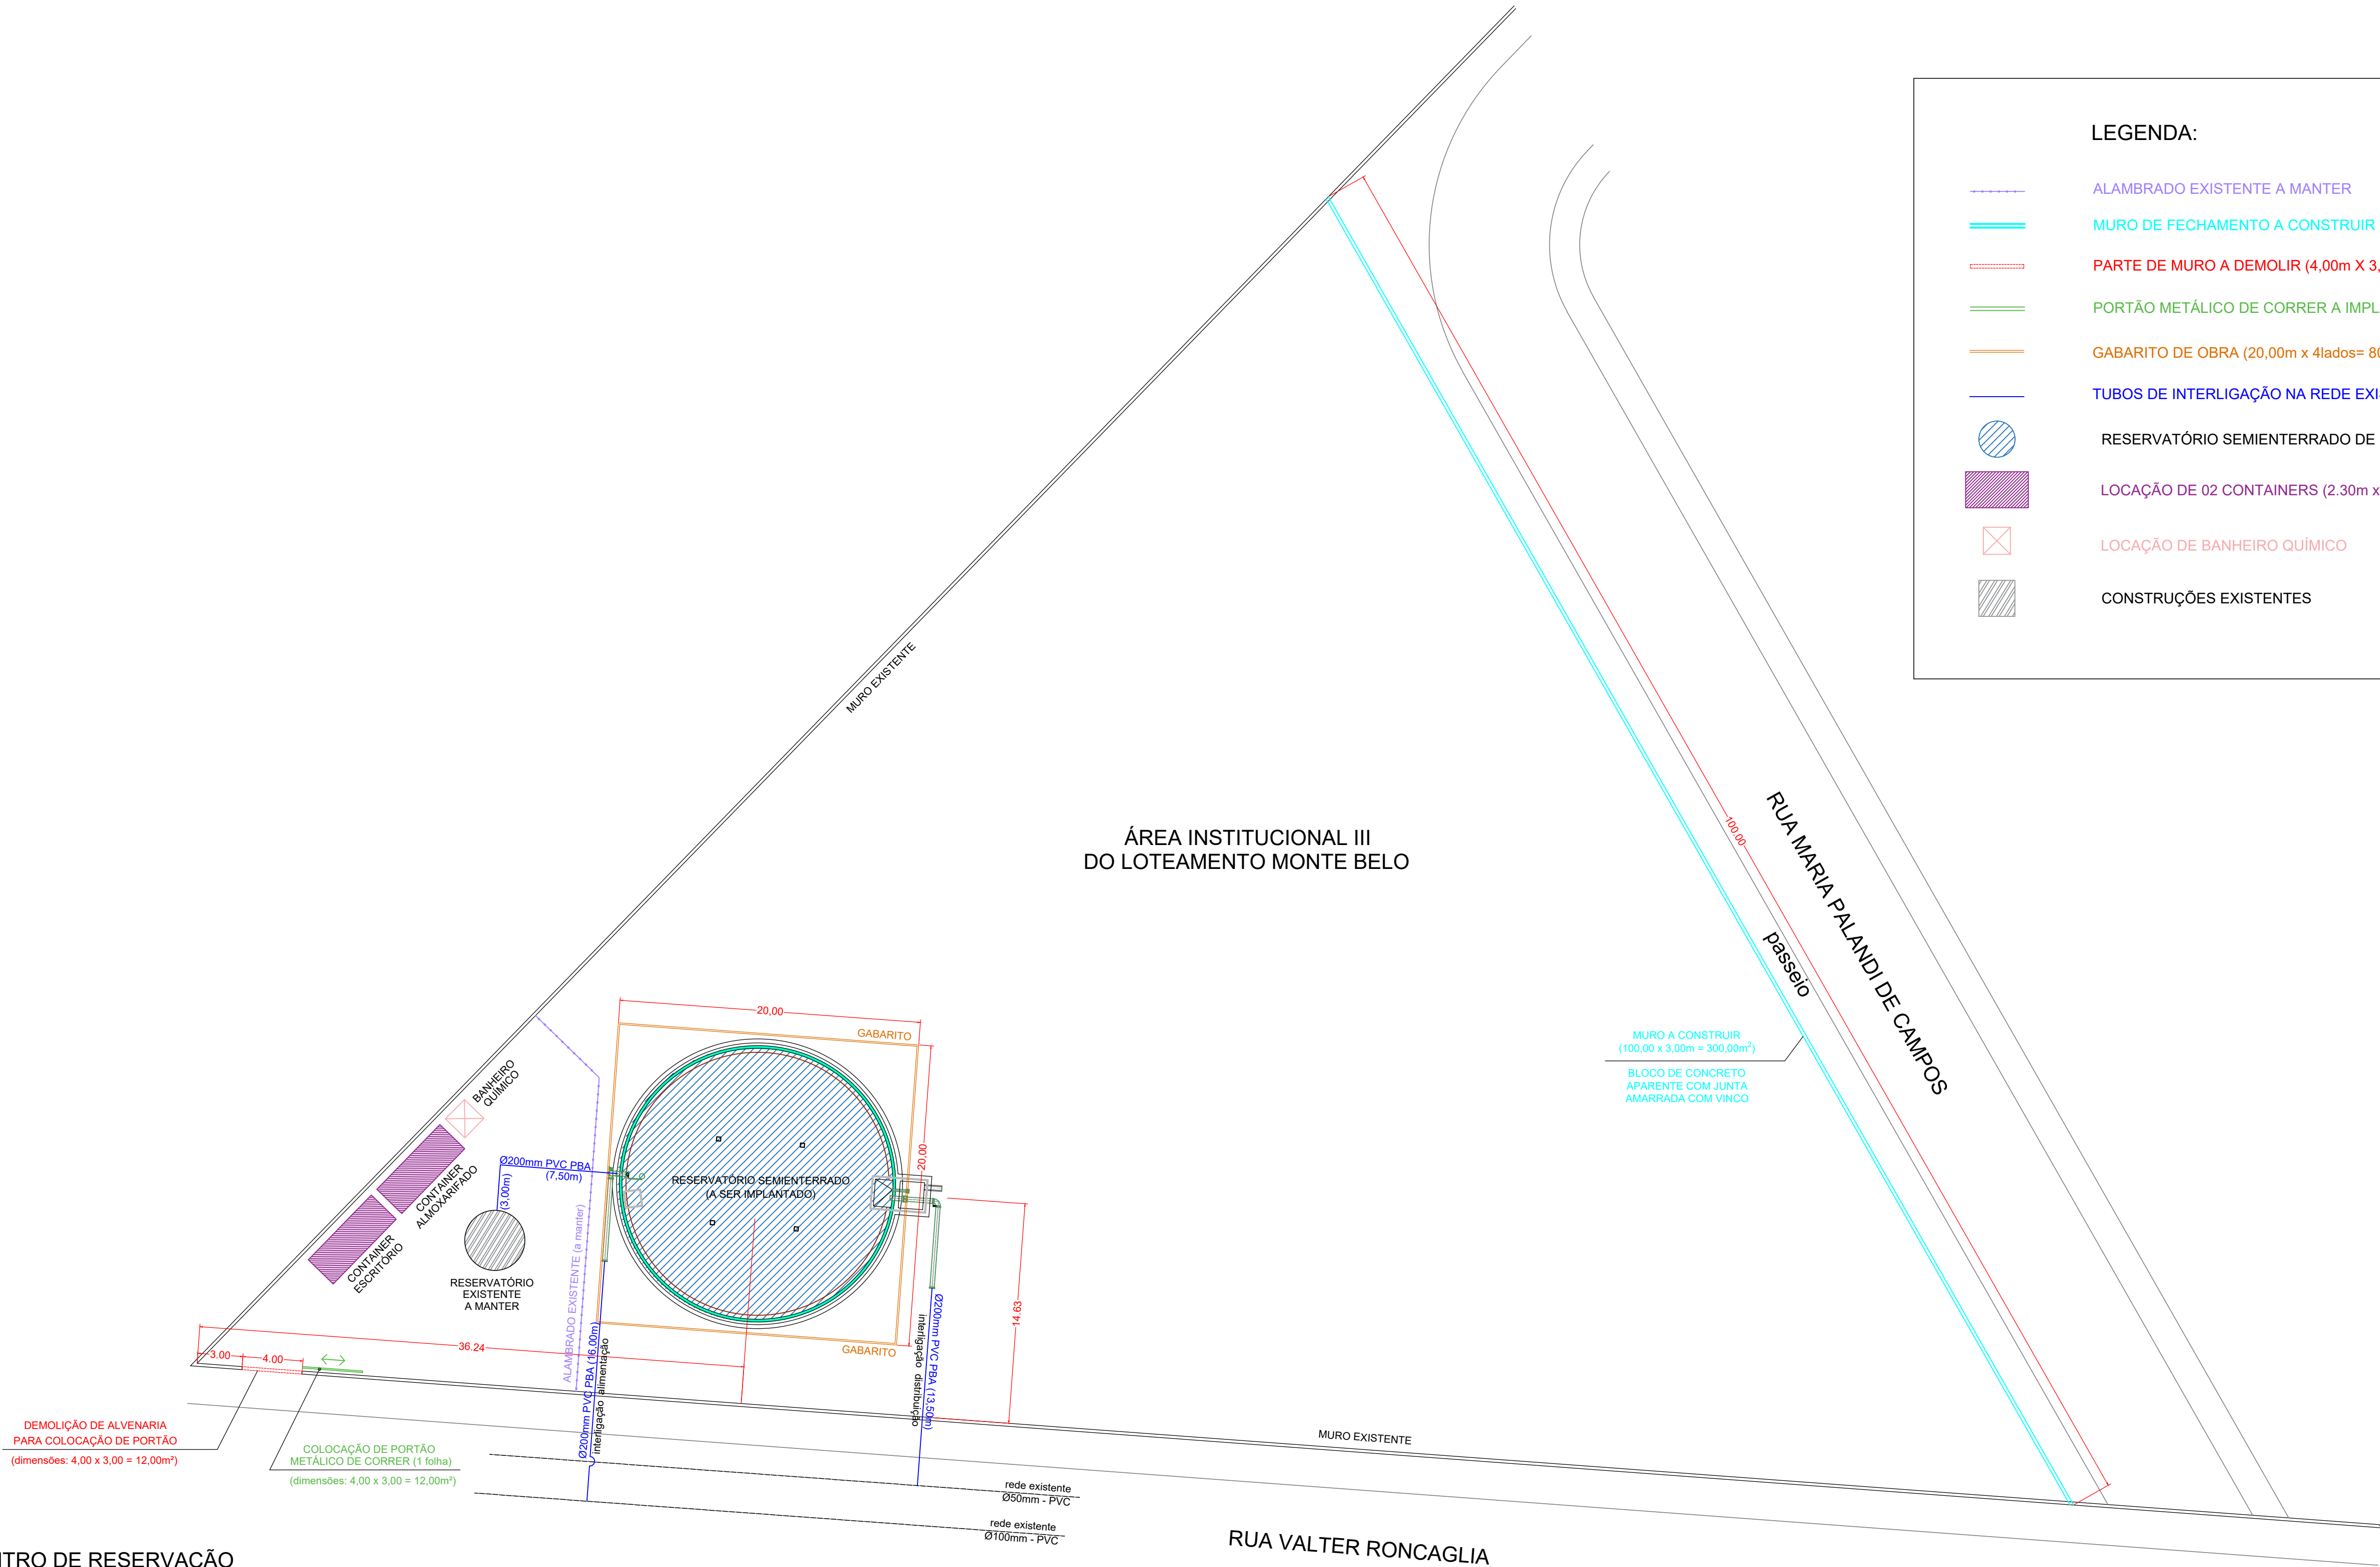


CENTRO DE RESERVAÇÃO  
BAIRRO MONTE BELO

IMPLANTAÇÃO NOVO RESERVATÓRIO - VOLUME 1.200m³

Escala 1:250

|              |   |  |   |  |               |   |  |                                                                                       |  |                                                                                       |            |          |
|--------------|---|--|---|--|---------------|---|--|---------------------------------------------------------------------------------------|--|---------------------------------------------------------------------------------------|------------|----------|
| OBSERVAÇÕES: | APROVADO: Secretaria Desenvolvimento Urbano                                                                                             |  | APROVADO: Secretaria de Saneamento                                                                                                 |  | PROPRIETÁRIO: | AUTOR DO PROJETO:                                                                                             |  | Prefeitura Municipal de Santo Antônio de Posse - SP                                   |  |  | MONTE BELO |          |
|              |   |  |   |  |               | REGIS TOTTI SEBEN<br>Fone 019-38671123 - Jaguaruna - SP - seben@uol.com.br                                    |  | PROJETO DO RESERVATÓRIO SEMIENTERRADO<br>IMPLANTAÇÃO E SERVIÇOS ESPECÍFICOS           |  |                                                                                       | FOLHA:     | 3/4      |
|              |   |  |   |  |               |   |  | LOCAL:                                                                                |  |                                                                                       | REVISÃO:   | 11/12/25 |
|              | SETOR DE PLANEJAMENTO E ENGENHARIA:<br>SECRETARIA MUNICIPAL DE DESENVOLVIMENTO URBANO<br>SECRETÁRIO MUNICIPAL: CRISTIANO DIAS MARCHIORI |  | SETOR RESPONSÁVEL PELA OPERAÇÃO:<br>SECRETARIA MUNICIPAL SANEAMENTO - DAE MUNICIPAL<br>SECRETÁRIO MUNICIPAL: GIOVANI LUCAS BARBOSA |  |               | AUTOR DO PROJETO: REGIS TOTTI SEBEN<br>ENGENHEIRO CIVIL - CREA: 0601338843<br>ART DE PROJETO Nº 2620252049311 |  | CENTRO DE RESERVAÇÃO - BAIRRO MONTE BELO<br>RUA VALTER RONCAGLIA, Nº 770, MONTE BELO. |  |                                                                                       | ESCALA:    | 1 / 250  |
|              |   |  |   |  |               | MUNICIPIO DE SANTO ANTONIO DE POSSE<br>PREFEITO MUNICIPAL: JOSÉ RICARDO CORTEZ                                |  |                                                                                       |  |                                                                                       |            |          |



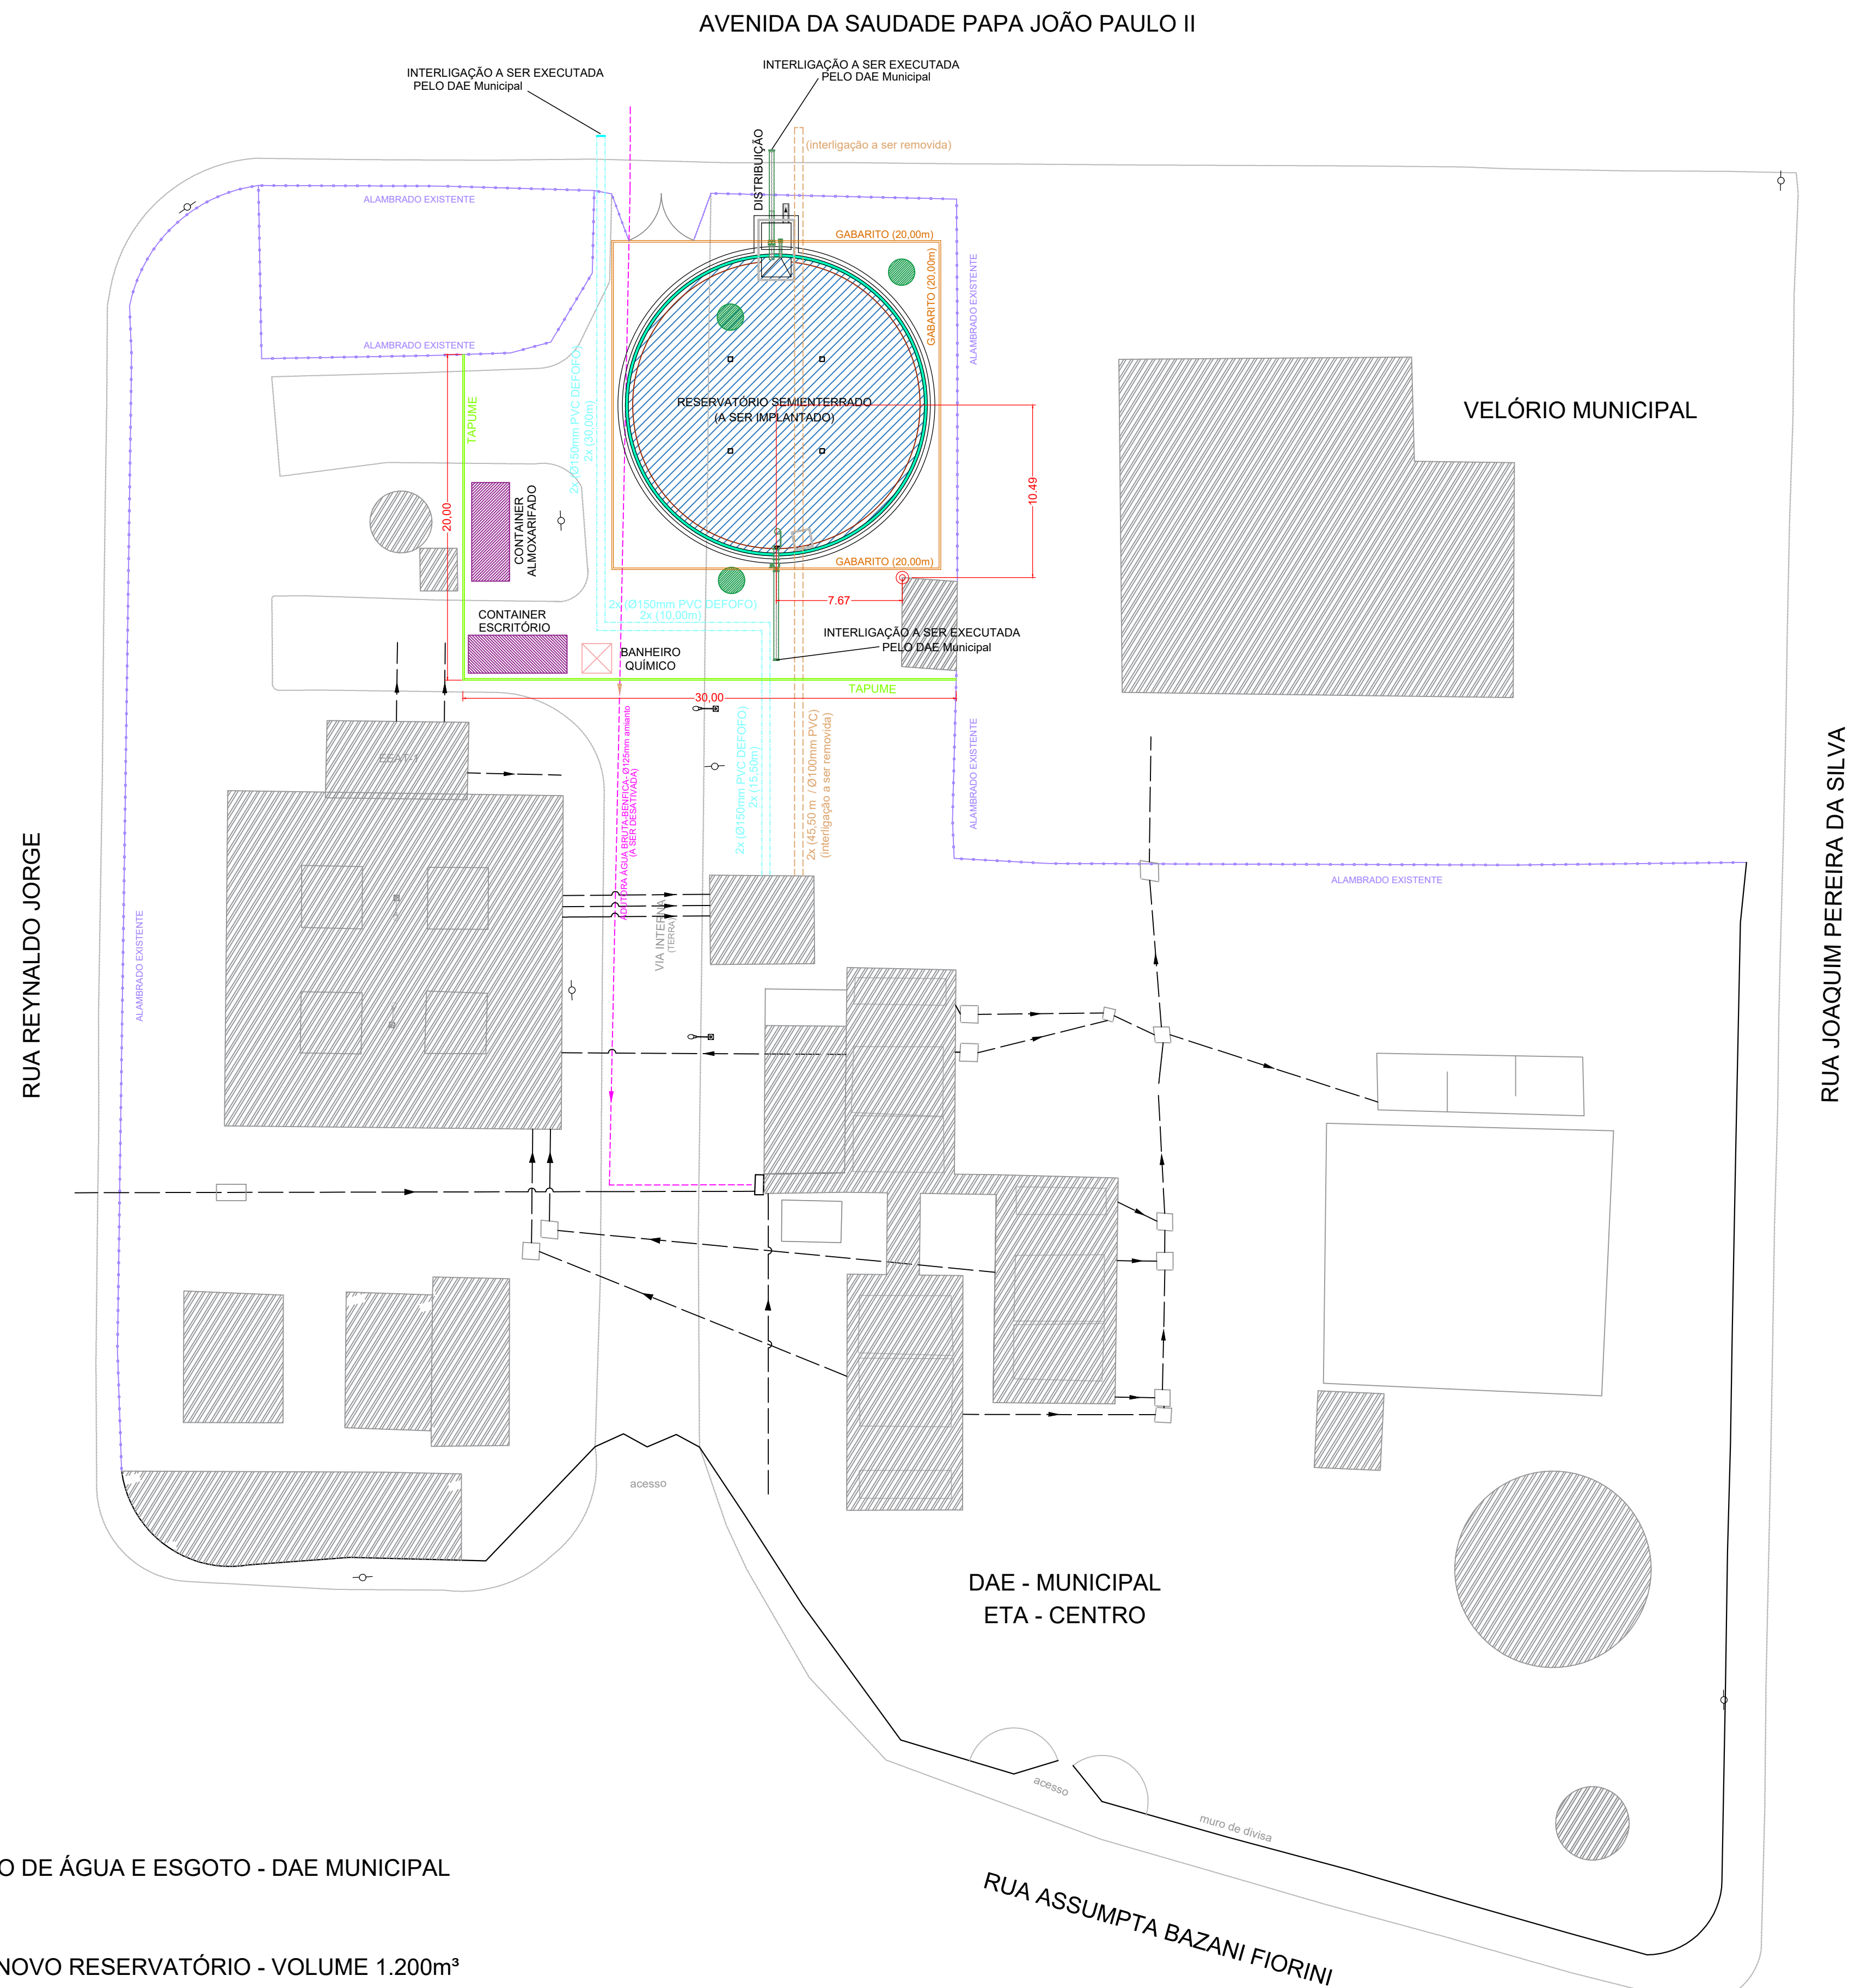

- 03 ÁRVORES A REMOVER
- TAPUME A IMPLANTAR (dimensões: 30,00 + 20,00 x 2,00m altura = 100,00m2)  
(PARA ISOLAMENTO DO DAE Municipal, com posterior remoção na conclusão da obra).
- GABARITO DE OBRA (20,00m x 4lados= 80,00m)
- REDE A EXECUTAR - 2 LINHAS TUBOS C/ 55,50m=111,00m (PVC DEFOFO Ø150mm)
- REDE EXISTENTE A REMOVER: 1 LINHA (TUBO Aminto DN=125mm)= 45,50m
- REDE EXISTENTE A REMOVER: 2 LINHAS (TUBO PVC DN=100mm)= 91,00m
- RESERVATÓRIO SEMIENTERRADO DE CONCRETO - A SER IMPLANTADO
- LOCAÇÃO DE 02 CONTAINERS (2.30m x 6.00m=13,80m2)
- LOCAÇÃO DE BANHEIRO QUÍMICO
- CONSTRUÇÕES EXISTENTES

IMPLANTAÇÃO NOVO RESERVATÓRIO - VOLUME 1.200m³  
Escala 1:250

OBSERVAÇÕES:

APROVADO: Secretaria Desenvolvimento Urbano

APROVADO: Secretaria de Saneamento

|               |  |
|---------------|--|
| PROPRIETÁRIO: |  |
|---------------|--|

|                   |
|-------------------|
| AUTOR DO PROJETO: |
|-------------------|

Prefeitura Municipal de Santo Antônio de Posse - SP

## PROJETO DO RESERVATÓRIO SEMIENTERRADO IMPLANTAÇÃO E SERVIÇOS ESPECÍFICOS

LOCAL:

DEPARTAMENTO MUNICIPAL DE ÁGUA - ETA CENTRO  
RUA ASSUMPTA BAZANI FIORINI, N° 60, CENTRO.



ETA

FOLHA: 3/3

REVISÃO: 11/12/25

ESCALA: 1 / 250