
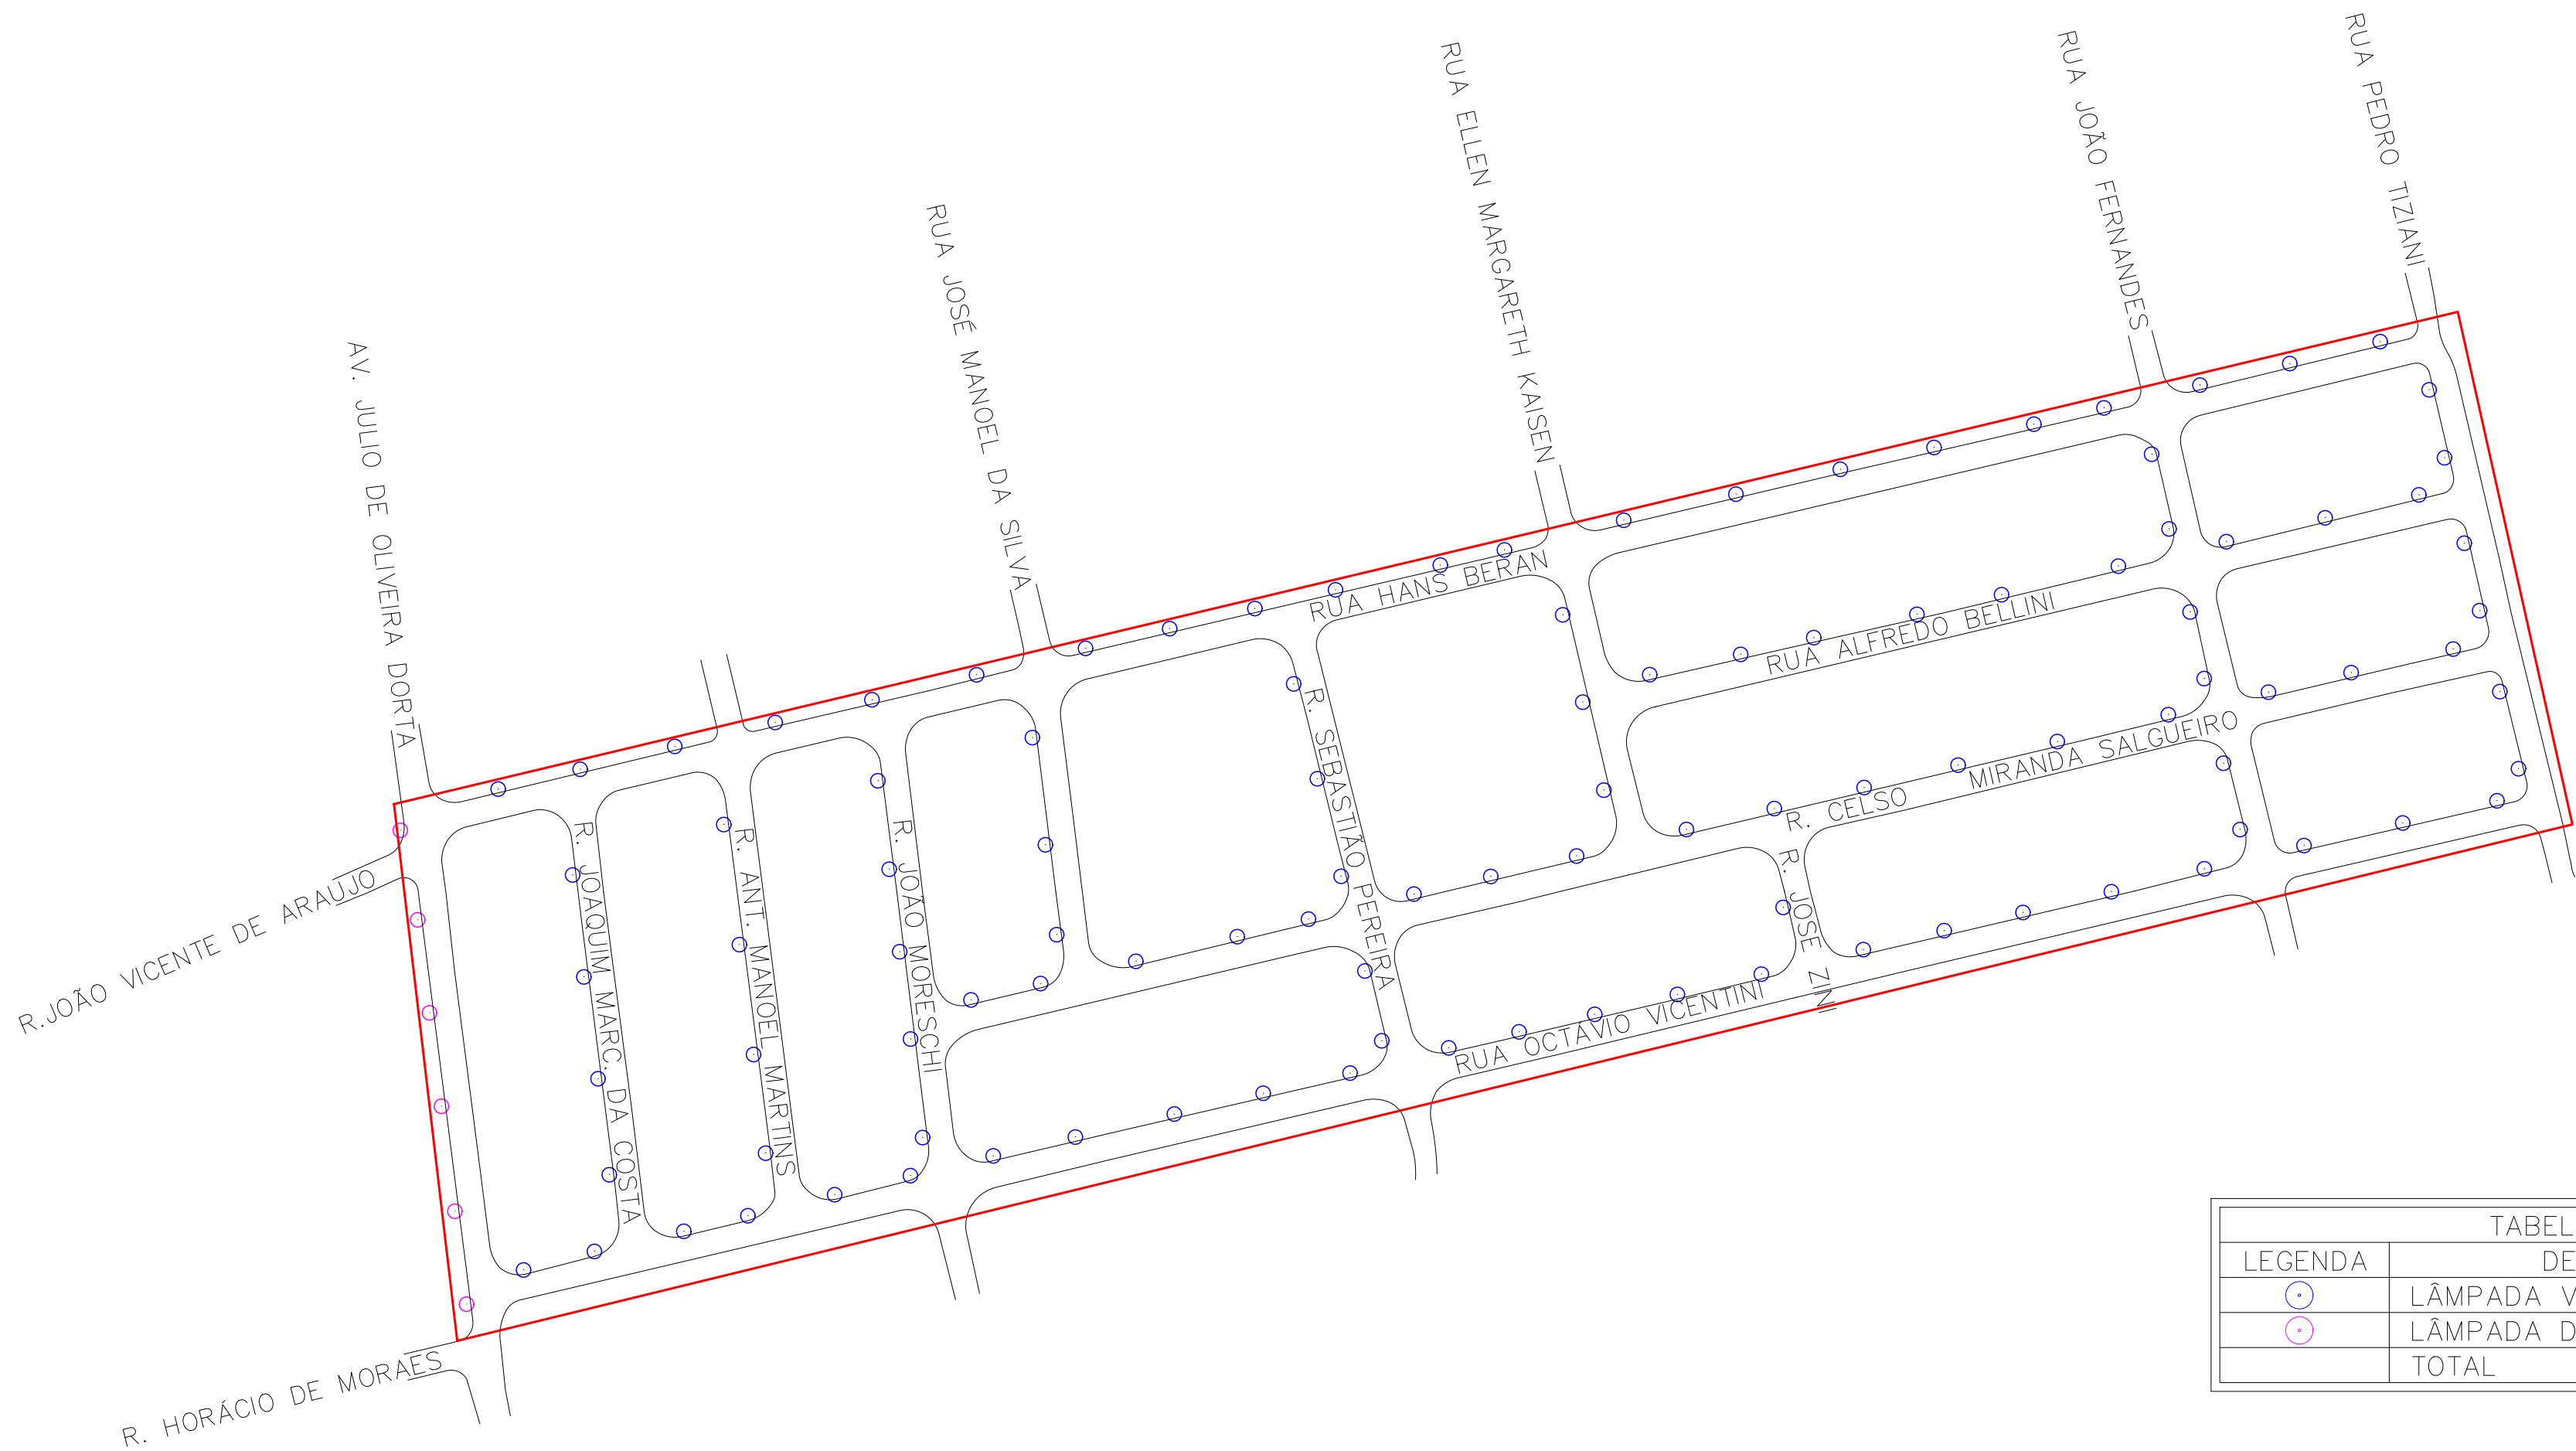


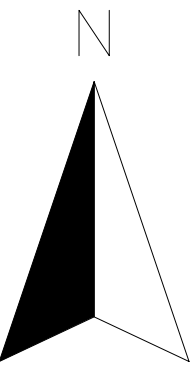

| TABELA DE LÂMPADAS |                        |              |
|--------------------|------------------------|--------------|
| LEGENDA            | DESCRIÇÃO              | QUANTIDADE   |
|                    | LÂMPADA VAPOR DE SÓDIO | 108 unidades |
|                    | LÂMPADA DE LED         | 06 unidades  |
|                    | TOTAL                  | 114 unidades |

PREFEITURA MUNICIPAL DE PORTO FERREIRA – SP

|                                                         |                                                                                              |                                        |
|---------------------------------------------------------|----------------------------------------------------------------------------------------------|----------------------------------------|
| PROJETO: EFICIÊNCIA ENERGÉTICA                          |                                                                                              |                                        |
| ITEM: SUBSTITUIÇÃO DE LÂMPADA DE VAPOR DE SÓDIO POR LED |                                                                                              |                                        |
| LOCAL: JARDIM ALTO SERRA D'ÁGUA                         |                                                                                              |                                        |
| CIDADE: PORTO FERREIRA – SP                             |                                                                                              | 25/04/2024                             |
| LEGENDA:<br>LÂMPADAS VAPOR DE SÓDIO<br>LÂMPADAS LED     | PROPRIETÁRIO:<br>-----<br>MUNICÍPIO DE PORTO FERREIRA<br>PREFEITO – RÔMULO LUIS DE LIMA RIPA | ESCALA<br>INDICADAS                    |
|                                                         |                                                                                              | QUANTIDADE DE LÂMPADAS<br>114 UNIDADES |
| ART:<br>-----                                           | AUTOR DO PROJETO:<br>-----<br>JOSÉ OLYMPIO RIZZI<br>ENG. ELETRICISTA – CREA/SP 0600846832    | FOLHA:<br>ÚNICA                        |

JARDIM ALTO SERRA D'ÁGUA  
ESCALA 1: 2.000