


# DETALHE DO MEDIDOR

5 Detalhamento padrão entrada + QDL1  
SEM ESCALA

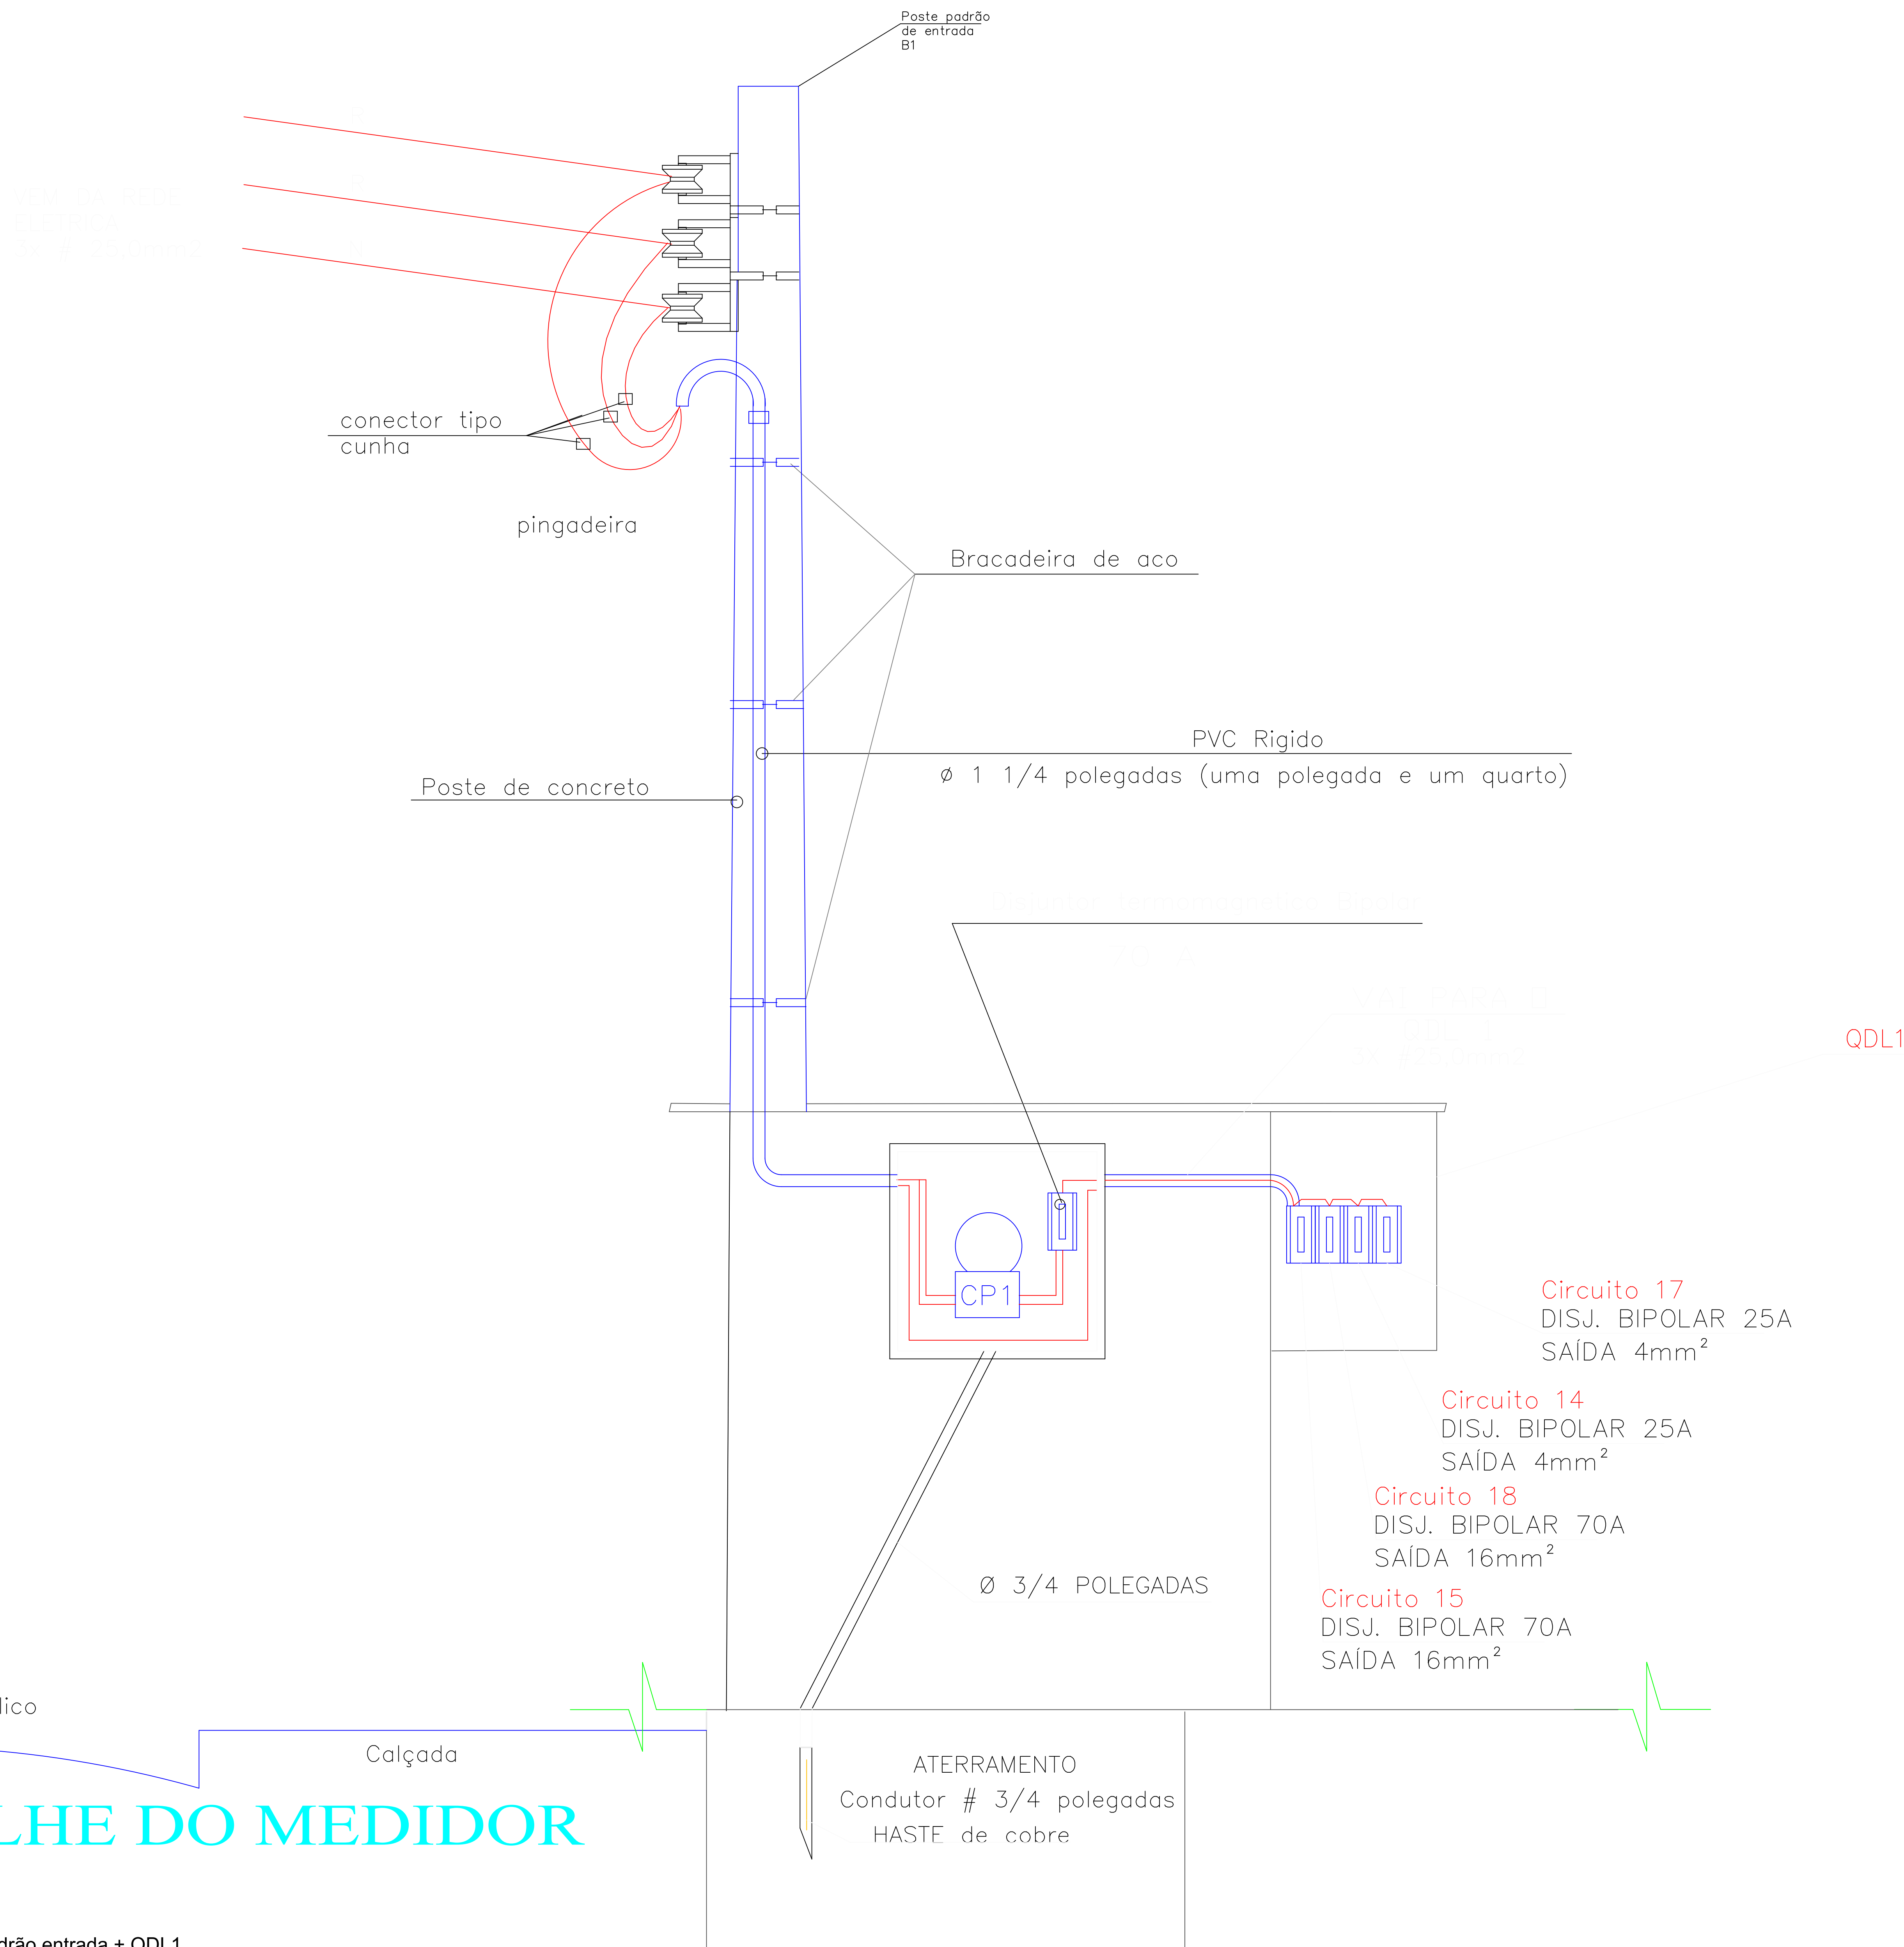


## PROJETO ARQUITETÔNICO BÁSICO


FOLHA  
05/06

**OBJETO:** AMPLIAÇÃO DO PROGRAMA PORTO ILUMINADA-  
**EFICIÊNCIA ENERGÉTICA- PARQUE DE ILUMINAÇÃO PÚBLICA**  
**LOCAL:** PARQUE SANTO AFONSO, S/N  
**BAIRRO:** SANTO AFONSO  
**CIDADE:** PORTO FERREIRA  
**CEP:** 13.660-000  
**PROPRIETÁRIO:** PREFEITURA MUNICIPAL DE PORTO FERREIRA  
**UF:** SP  
**CNPJ:** 45.339.363/0001-94

### SITUAÇÃO SEM ESCALA

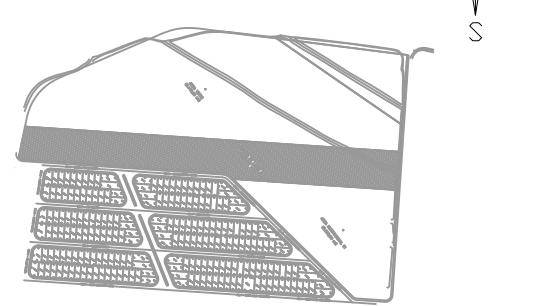

### LOCALIZAÇÃO SEM ESCALA

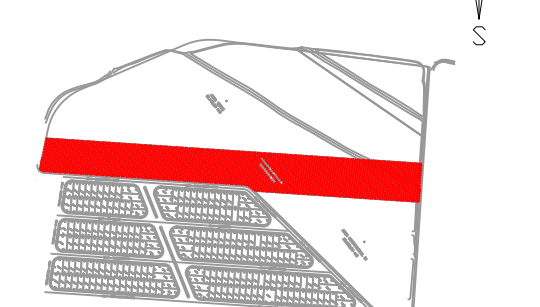

**PROPRIETÁRIA**  
PREFEITURA MUNICIPAL  
DE PORTO FERREIRA  
CNPJ: 45.339.363/0001-94

**AUTORIA DO PROJETO**  
JOSE OLÍMPIO RIZZI  
CREA-SP 0600846832

### QUADRO DE ÁREAS

EXISTENTE ..... 36.676,91m<sup>2</sup>  
TOTAL ..... 36.676,91m<sup>2</sup>

ART: 2620261099142  
OBSERVAÇÕES

ABRIL DE 2026

(1) ESCALA INDICADA NOS DESENHOS;  
(2) COTAS EM METRO;  
(3) CONFERIR MEDIDAS NO LOCAL ANTES DA EXECUÇÃO.