


ESCALA DE PLOTAGEM – 1000/50

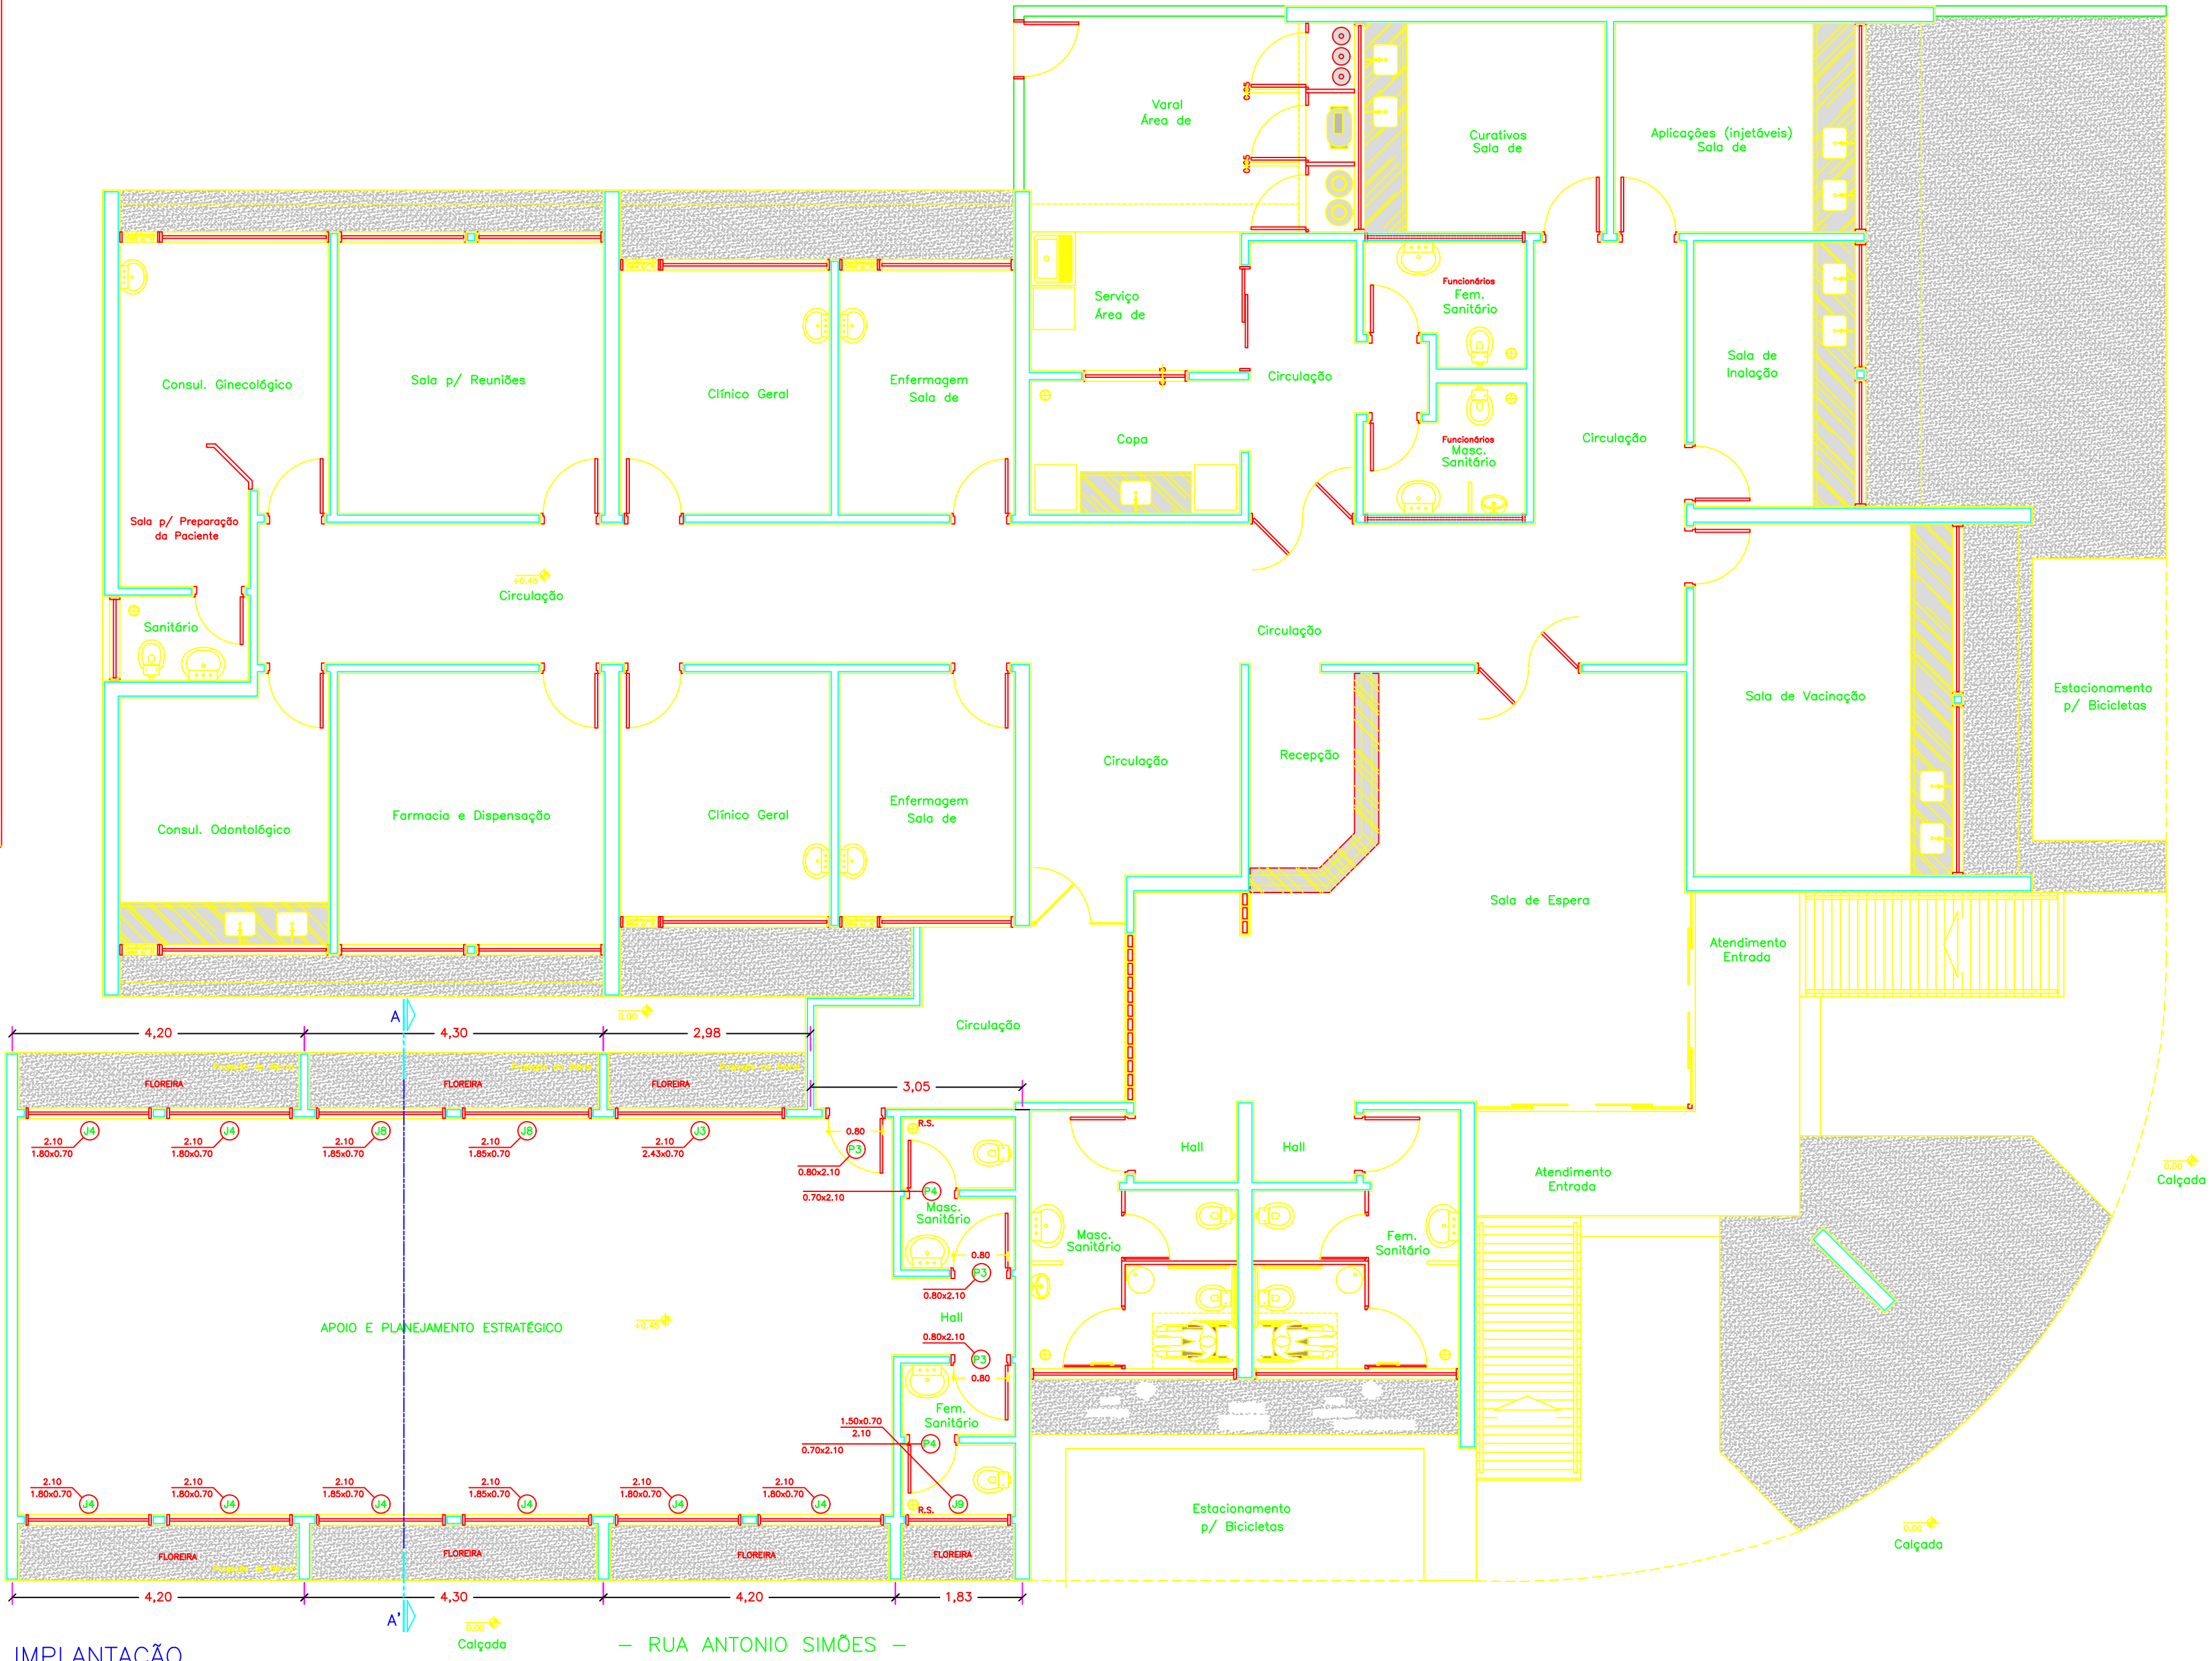

IMPLANTAÇÃO

ESCALA = 1/50

— RUA ANTONIO SIMÕES —

Quadro de Esquadrias

Janelas	Dimensões	Tipo	Material	Pelotil	Quantidade
J1	3,00 x 0,70	BASCULANTE	METALICO	2,10	2
J1a	2,05 x 0,70	BASCULANTE	METALICO	2,10	2
J2	1,83 x 0,70	BASCULANTE	METALICO	2,10	1
J2a	1,83 x 0,40	BASCULANTE	METALICO	2,10	1
J3	2,43 x 0,70	BASCULANTE	METALICO	2,10	6
J4	1,80 x 0,70	BASCULANTE	METALICO	2,10	6
J5	1,20 x 0,70	BASCULANTE	METALICO	2,10	1
J6	1,50 x 1,00	CORRER	METALICO	1,10	1
J7	2,30 x 0,70	BASCULANTE	METALICO	5,00	2
J8	1,85 x 0,70	BASCULANTE	METALICO	2,10	1
J9	1,50 x 0,70	BASCULANTE	METALICO	2,10	1

Portas	Dimensões	Tipo	Material	Bandeira	Quantidade
P1	2,80 x 2,10	CORRER	VIDRO	2,80 x 0,50	2
P2	1,35 x 2,10	ABRIR	VIDRO	1,35 x 0,50	1
P3	0,80 x 2,10	ABRIR	MADERA		14
P4	0,70 x 2,10	ABRIR	MADERA		3
P5	1,43 x 2,10	CORRER	METALICO		1
P6	1,43 x 2,10	VAI-VEM	MADERA		2
P7	0,80 x 1,70	ABRIR	MADERA		2
P8	0,70 x 1,70	ABRIR	MADERA		2

— TRAVESSA ANTONIO CARLOS VELHO —

PREFEITURA MUNICIPAL DE TAIÚVA

DEPARTAMENTO DE ENGENHARIA

RUA 21 DE ABRIL Nº 334 – CENTRO – TELEFONE: (16) 3246-1207

PROJETO/OBRA

PROJETO AMPLIAÇÃO
UNIDADE BASICA DE SAÚDE – UBS

Nº DA UNIDADE

01

TÍTULO

PROJETO EXECUTIVO

ASSUNTO

INSTALAÇÕES

LOCAL/MUNICÍPIO

AVENIDA ANTONIO SIMÕES, S/N, CENTRO – TAIÚVA

ÁREAS:

TERRENO1.200,00m2

CONSTRUÇÃO510,00m2

AMPLIAÇÃO110,00m2

ESCALA NOMINAL

1/50

ESCALA GRÁFICA

0 0,50 1,00 1,50(m)

DATA

MAIO/2024

PROJETO/DES.

AYMAR

ASSINATURAS:

PREFEITURA

PROJETO – RESP. TEC.

AYMAR, APM, PENEDO JR.

OBRA – RESP. TEC.

A.R.T. 92221220131335527

CREA 507284/431.0

A.R.T.

CREA

OBSERVAÇÕES:

FOLHA

01/02

PREFEITURA MUNICIPAL DE TAIÚVA/S.P.

ADMINISTRAÇÃO 2021 – 2024