





TRECHO 01 A 03

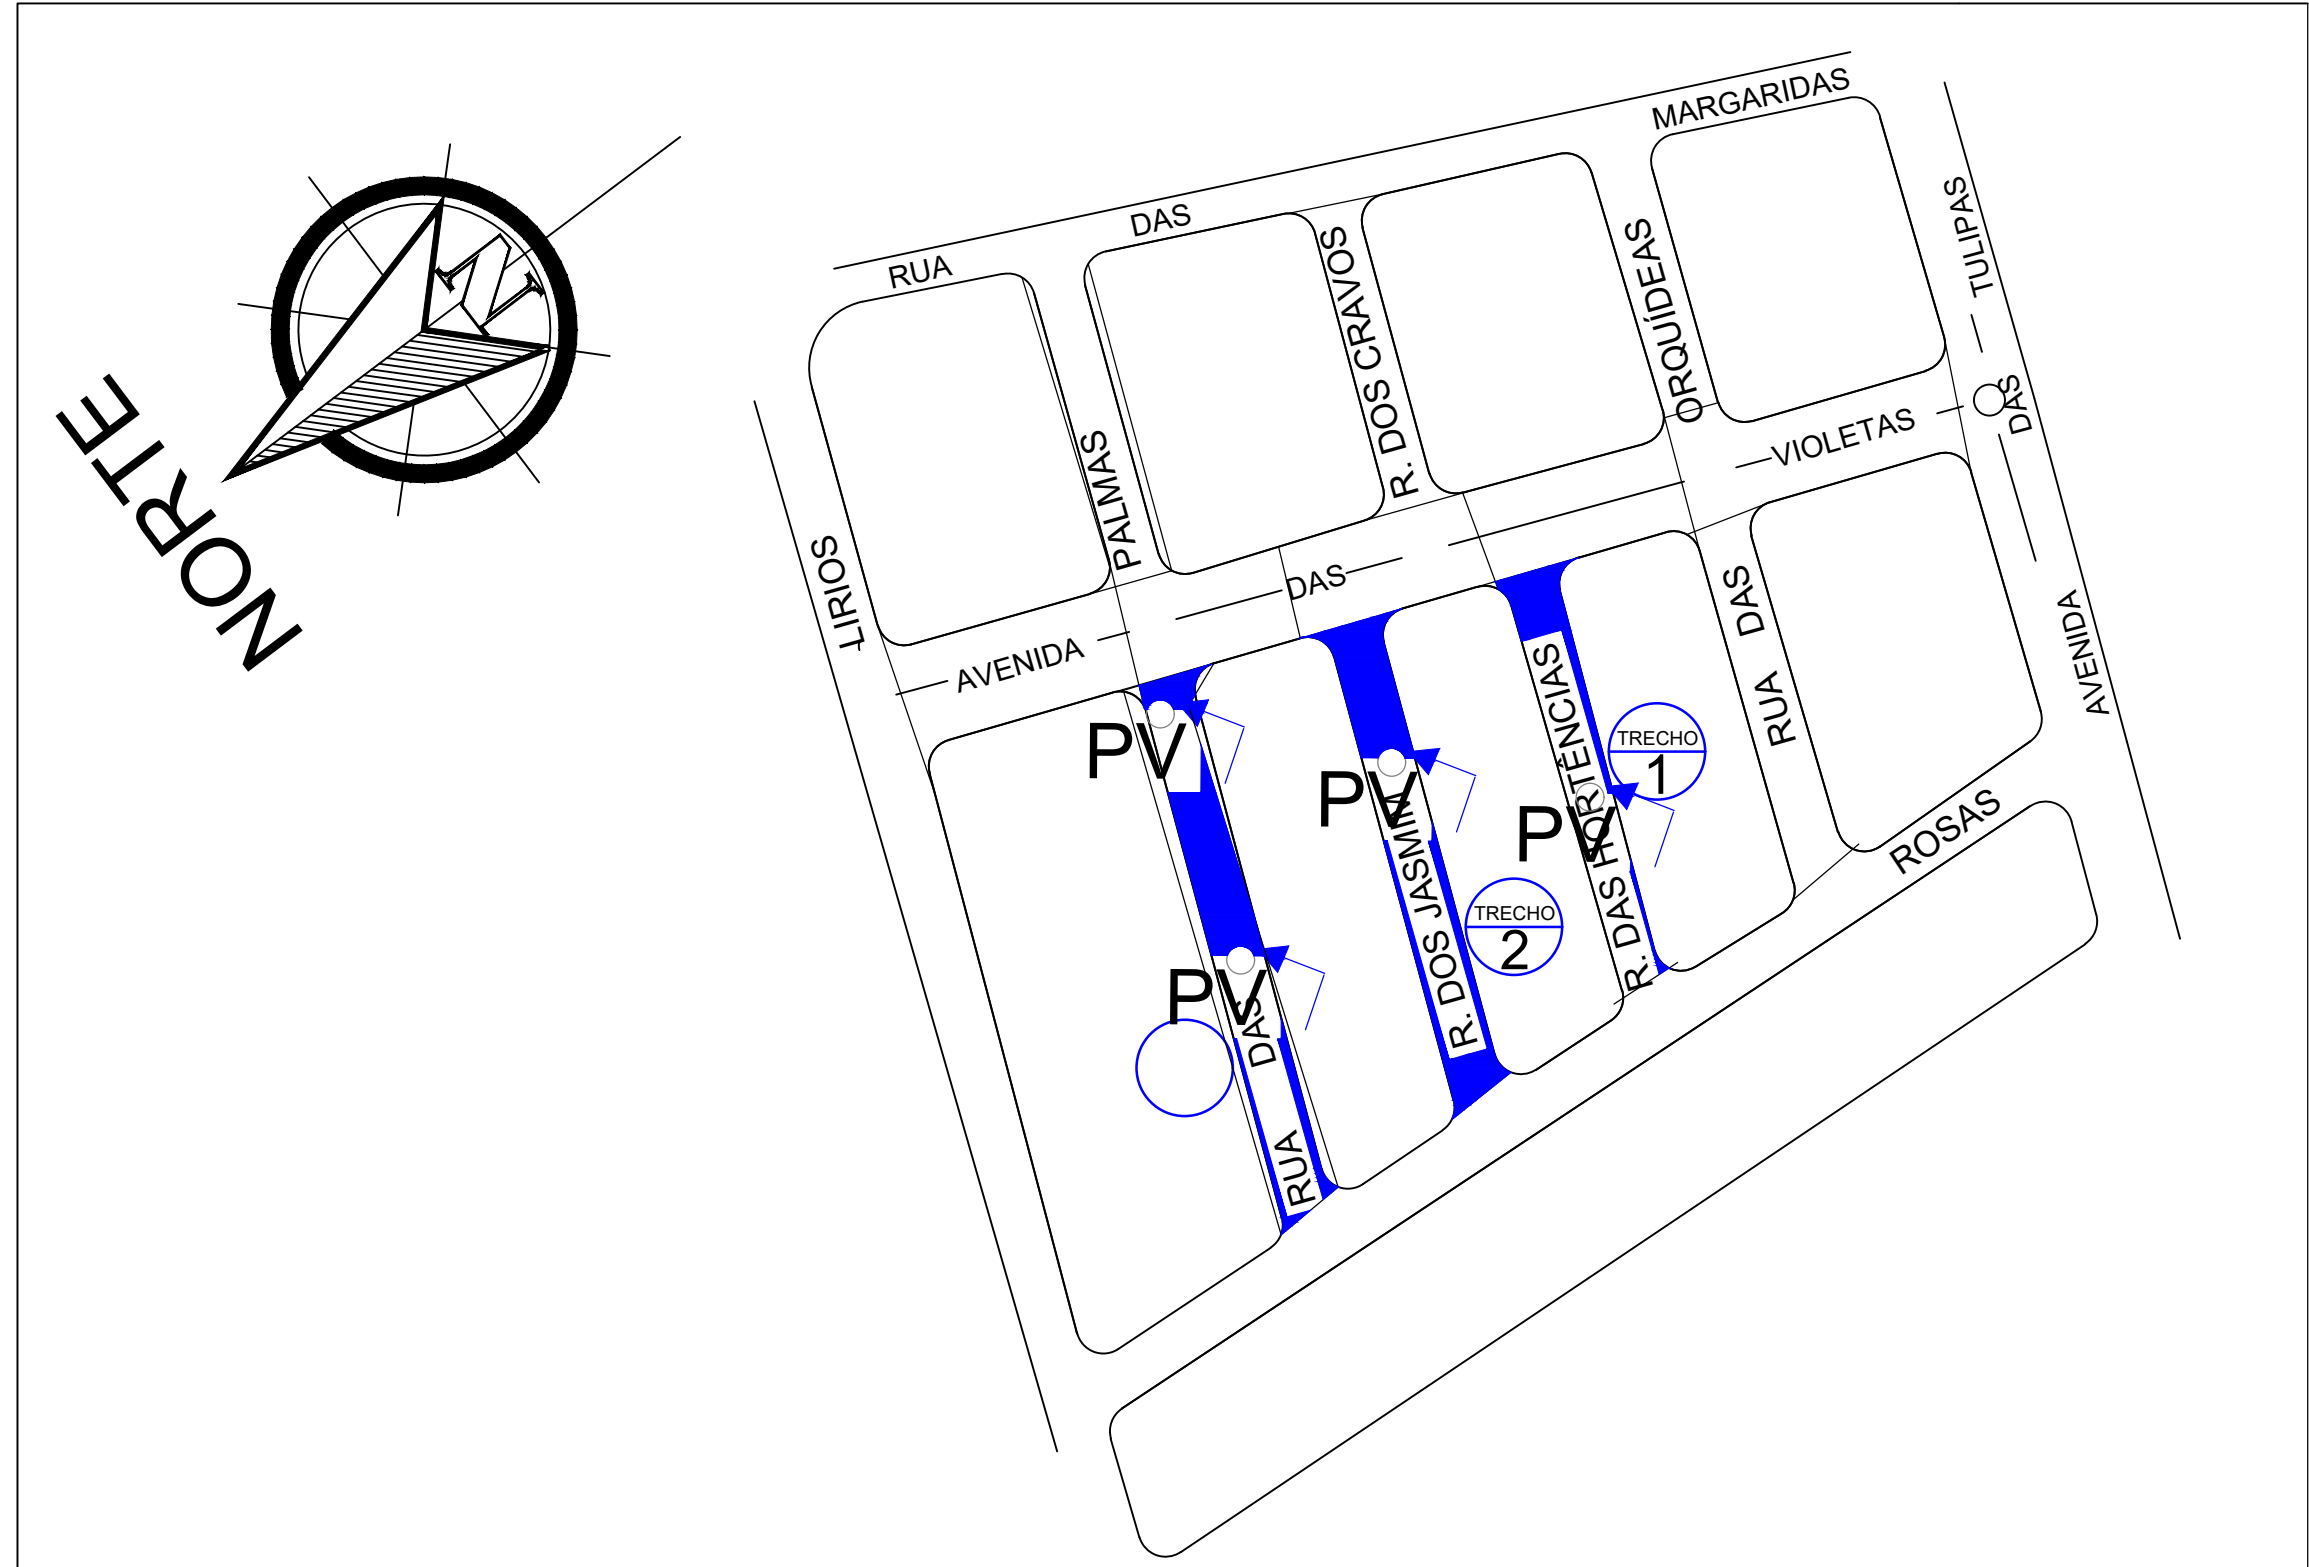

SITUAÇÃO
Esc: SEM ESCALA

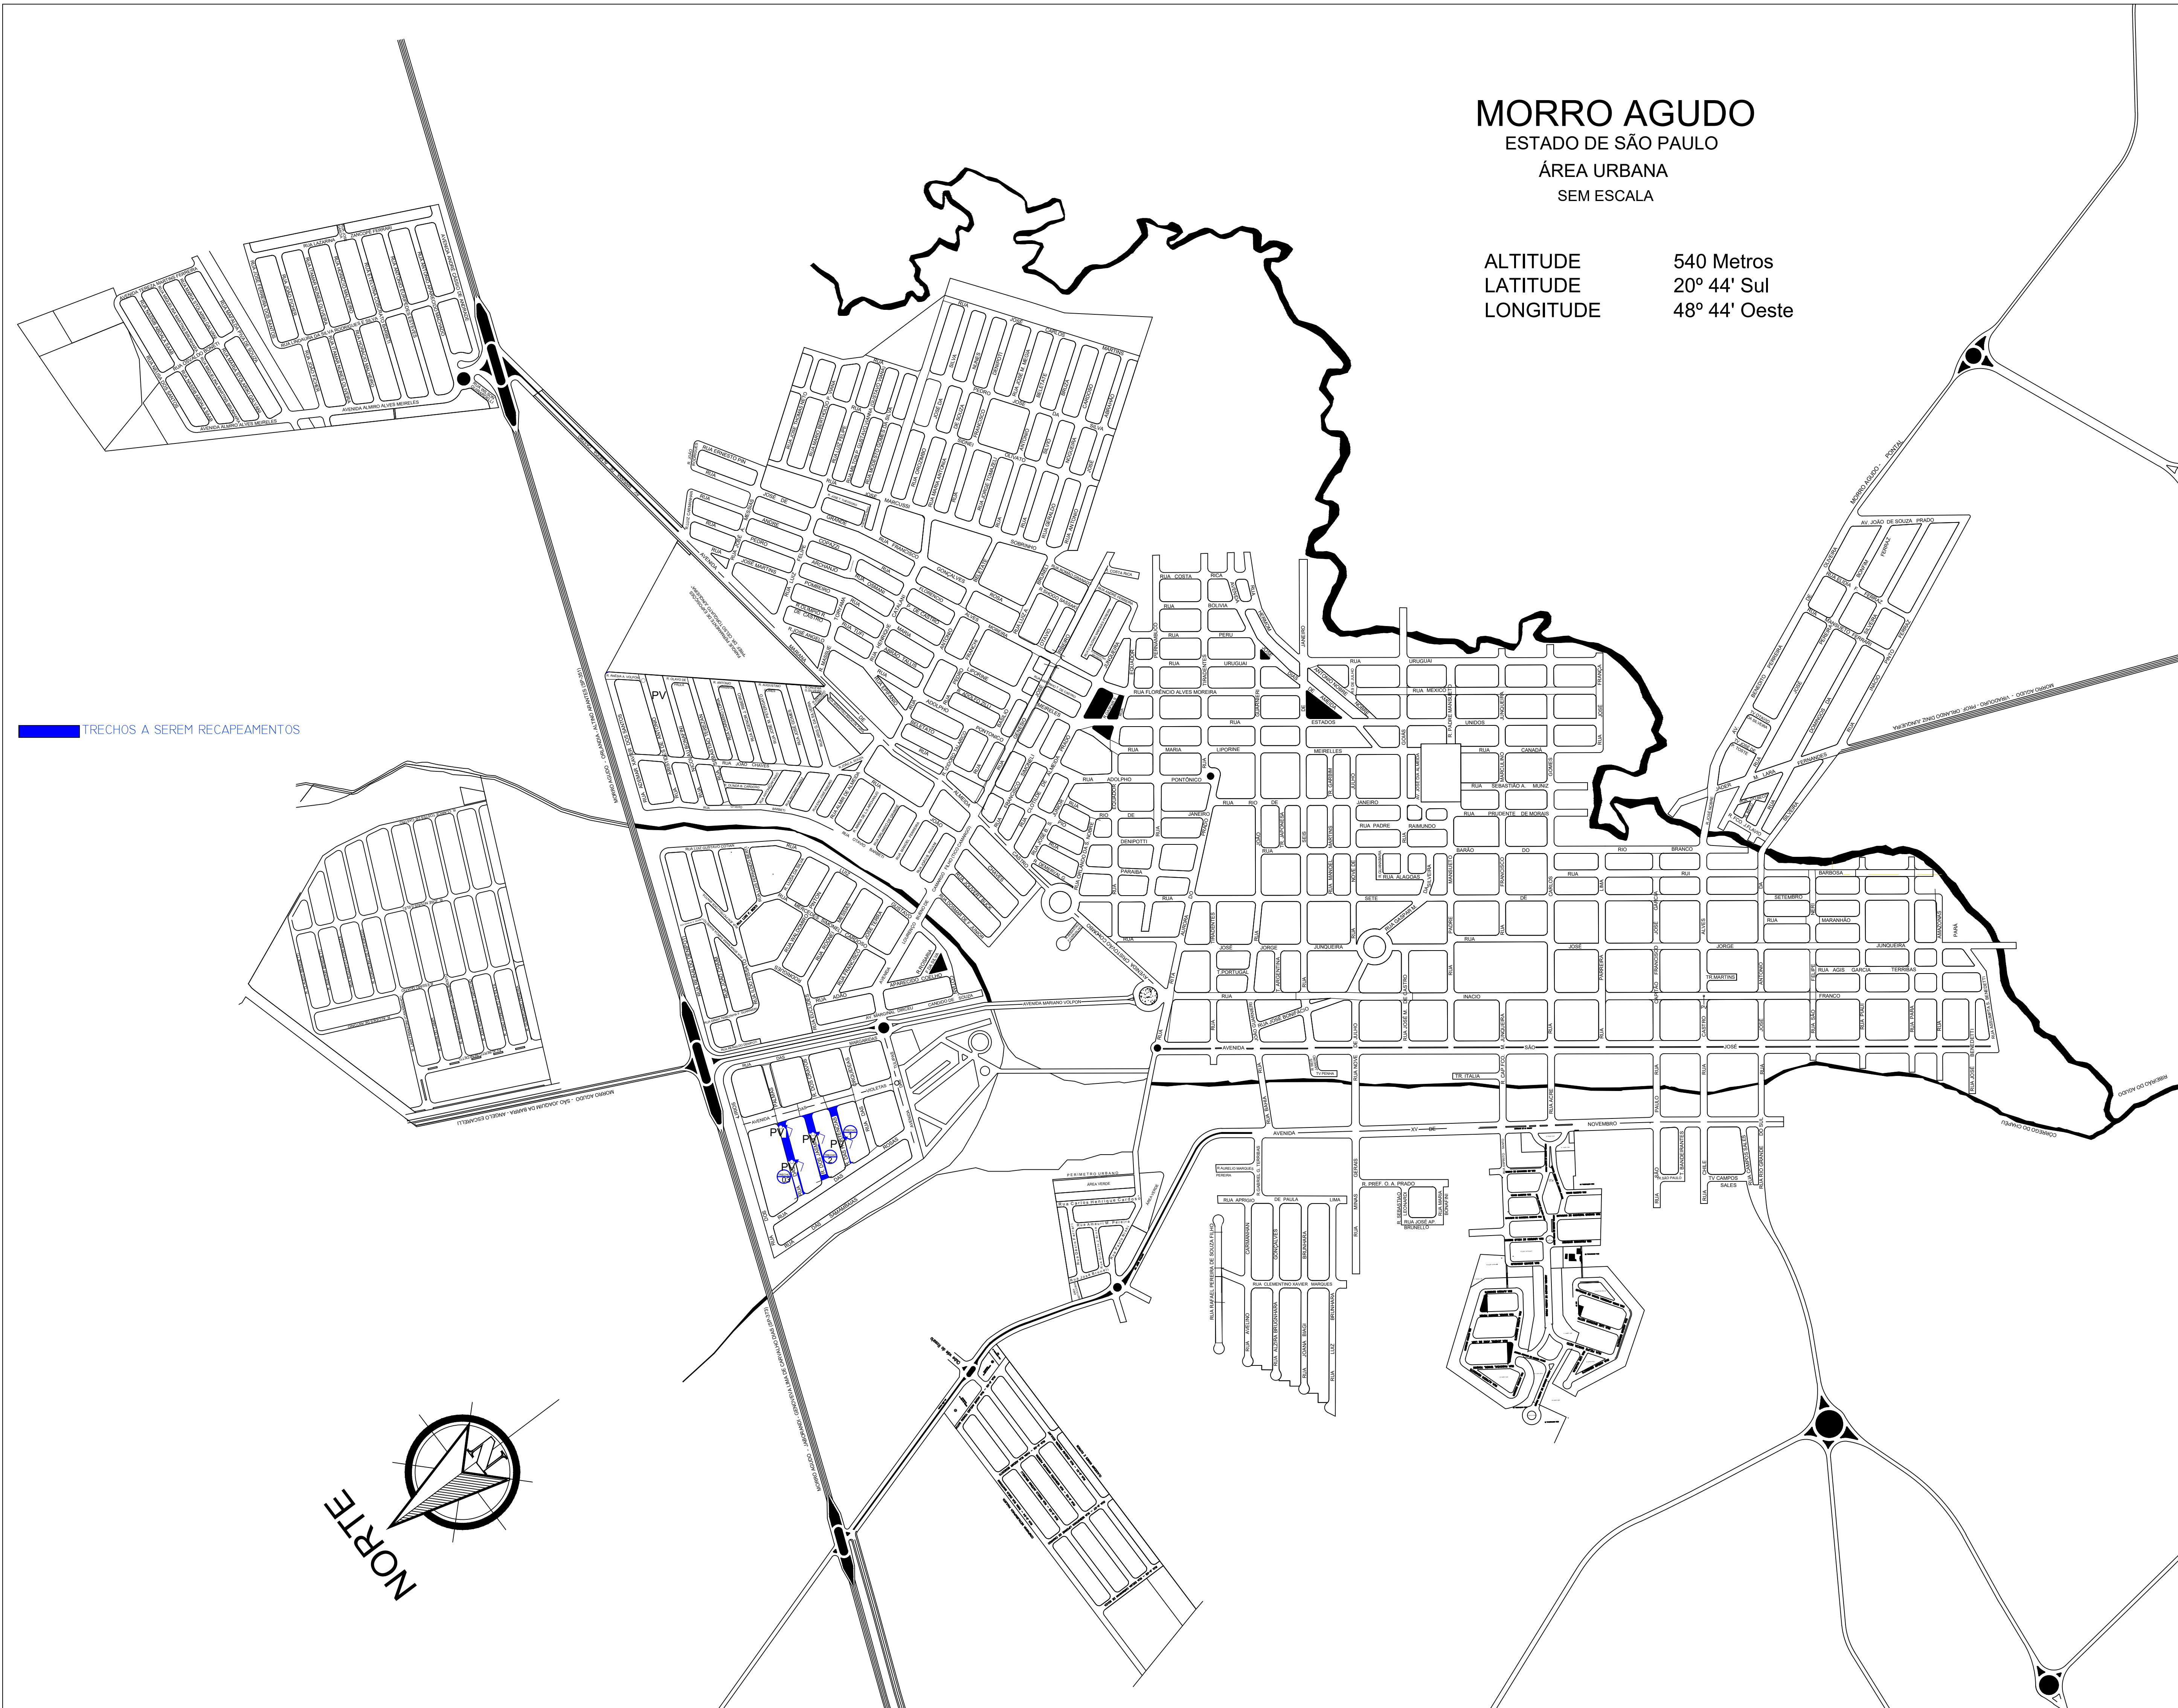

LOCALIZAÇÃO

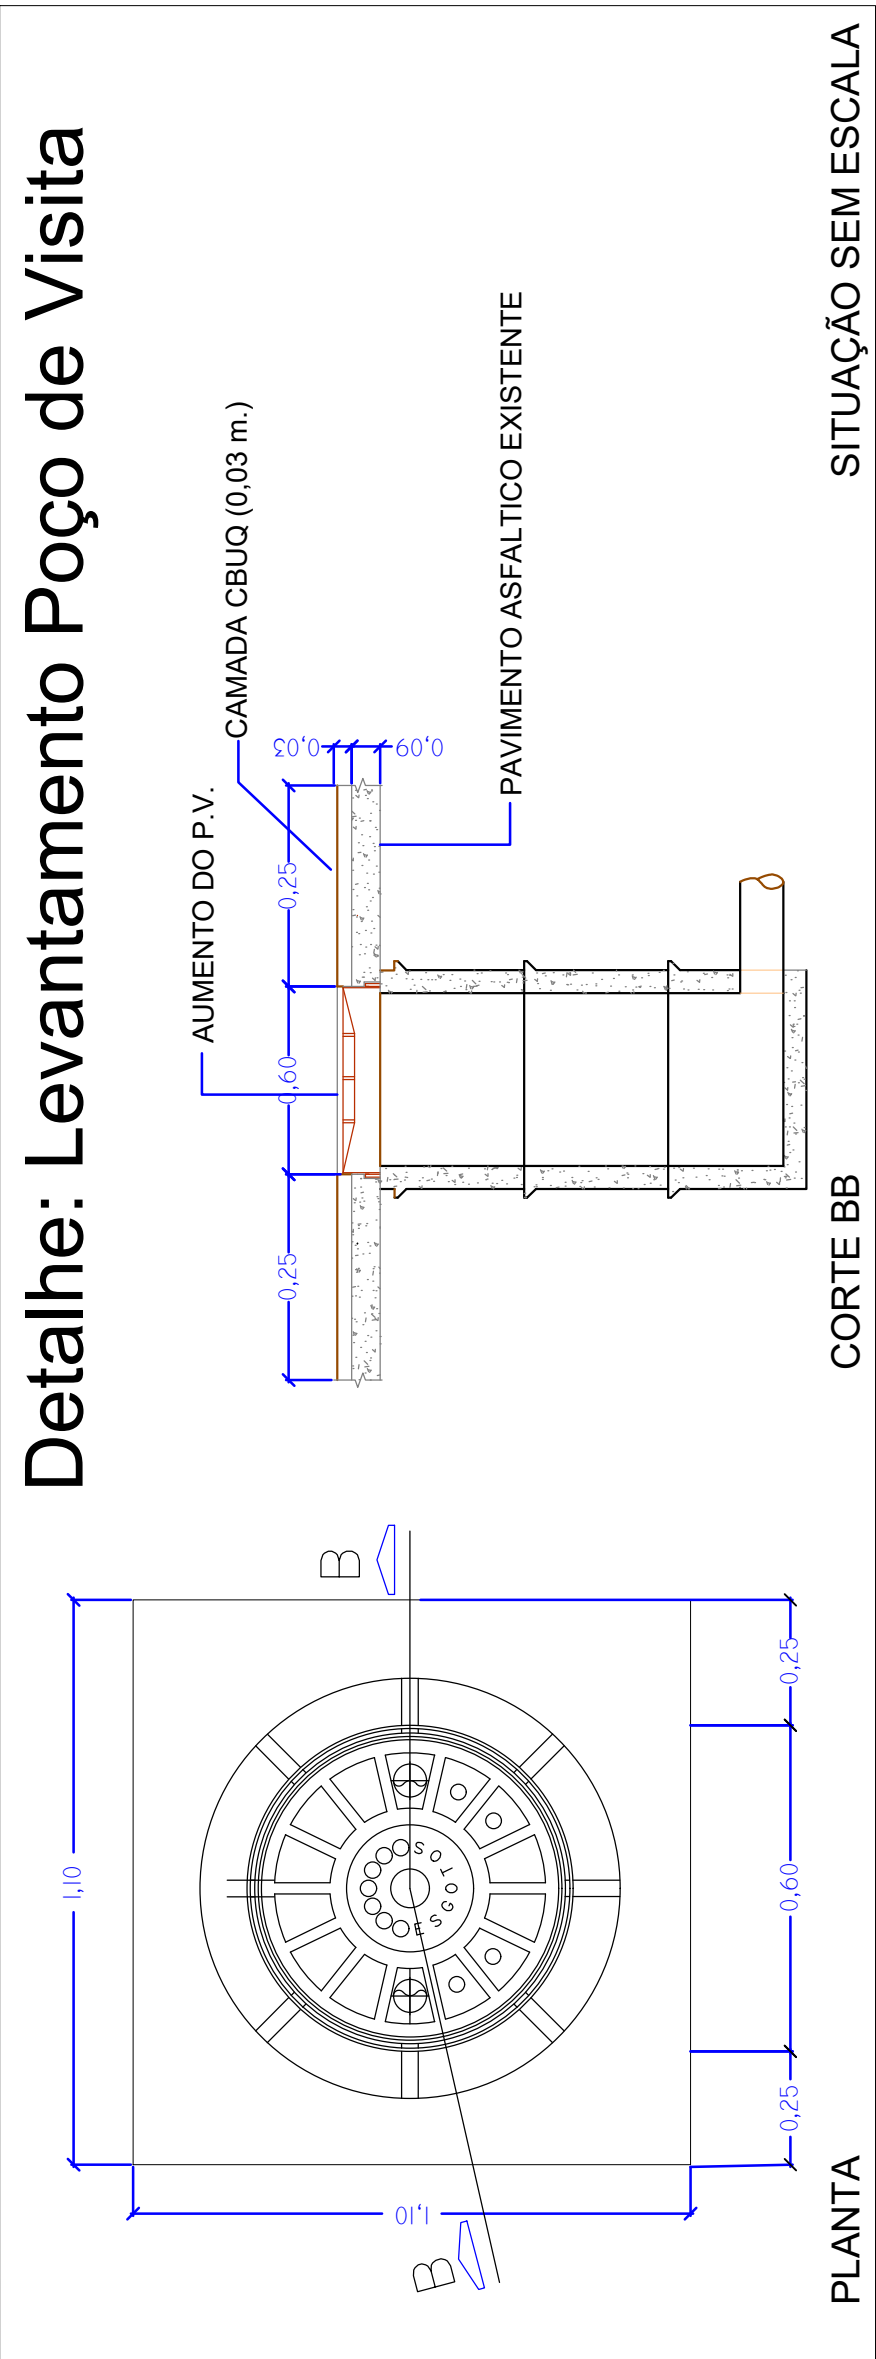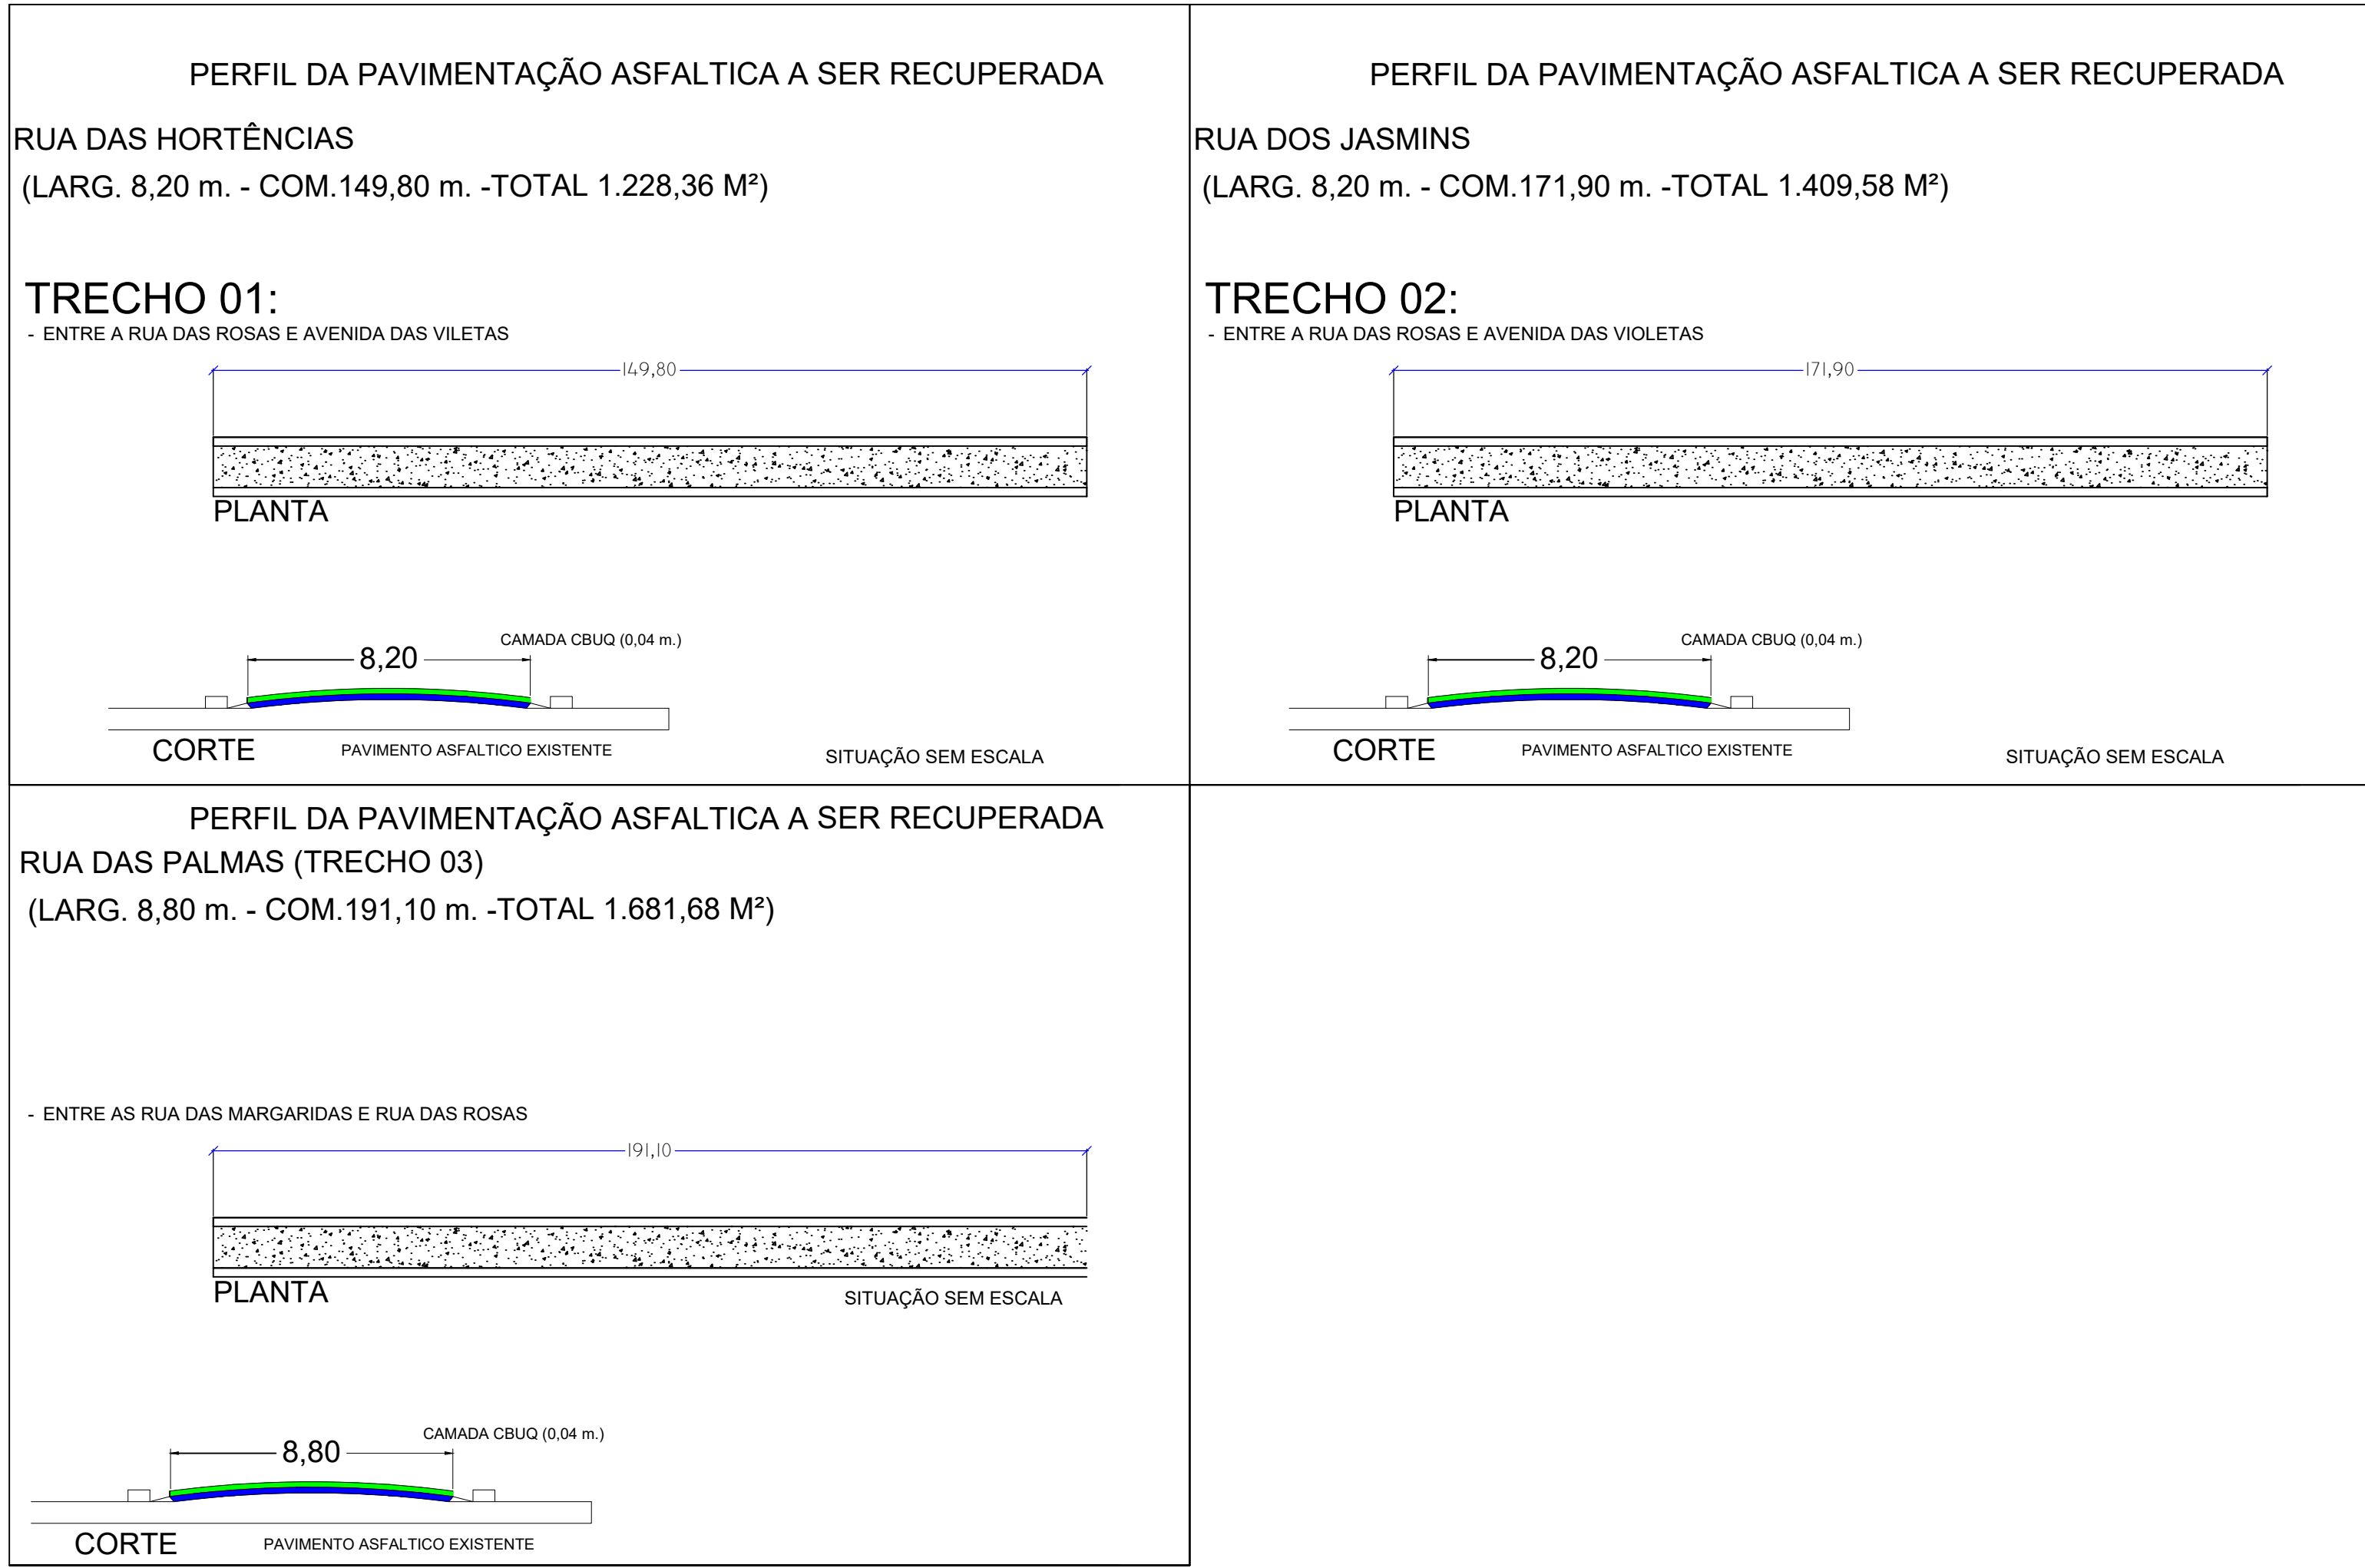

PROJETO DE RECAPEAMENTO

ASSUNTO: LOCALIZAÇÃO, PERFIL E DETALHAMENTOS.	CÓDIGO: PROJETO RECAPEAMENTO 0-1
OBJETO/OBRA: RECAPEAMENTO ASFALTICO EM VIAS PUBLICAS URBANAS DO MUNICIPIO DE MORRO AGUDO	PRANCHA: 1/4

ENDEREÇO: JARDIM MARINA MORRO AGUDO - SÃO PAULO.	MATRÍCULA: N/A	DATA: MARÇO/2026 ESCALA: INDICADA.
PROPRIETÁRIO(A) : PREFEITURA MUNICIPAL DE MORRO AGUDO ADM. LEANDRO CESAR SILVA VALADARES	ASS. : PREFEITURA MUNICIPAL DE MORRO AGUDO ADM. LEANDRO CESAR SILVA VALADARES	
AUTOR DO PROJETO CREA: 507.020.506-2 ART: XXXXXXXXXX	ASS. : NOME : ENG. FERNANDO C R DA SILVA ASSESSOR DE OBRAS	
RESPONSÁVEL TÉCNICO CREA: 507.020.506-2 ART: XXXXXXXXXX	ASS. : NOME : ENG FERNANDO C R DA SILVA ASSESSOR DE OBRAS	

QUADRO DE MEDIDAS:

AVENIDA DAS VIOLETAS			
RUA DAS HORTÊNCIASS	1.228,36	m ²	
RUA DOS JASMINS	1.409,58	m ²	
RUA DAS PALMAS	1.681,68	m ²	
TOTAL RECAPEAMENTO	4.319,62	m ²	

SECRETARIA MUNICIPAL DE SERVIÇOS URBANOS
TRANSPORTES E OBRAS PUBLICAS
SETOR DE ENGENHARIA E ARQUITETURA
Rua Gaspar Machado da Silveira nº 100 - Morro Agudo/SP
Fone (16) 3851-2990