




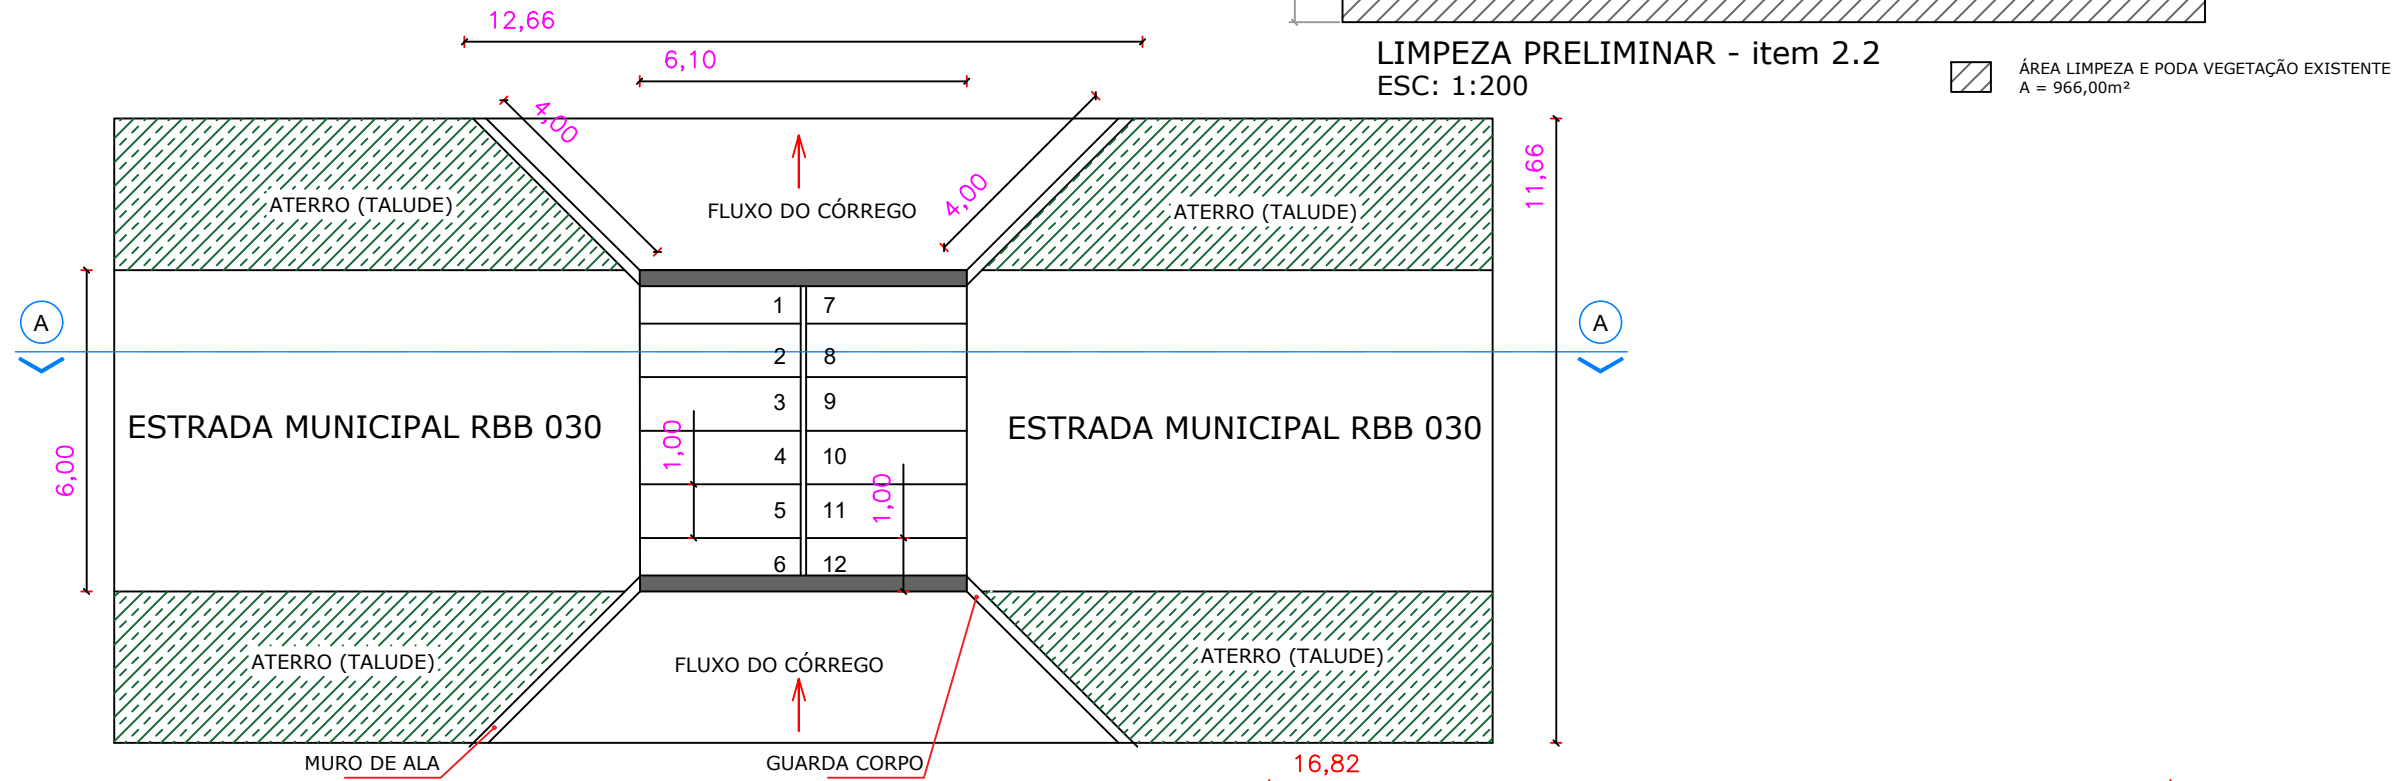


VISTA ÁREA COORDENADAS : 22°08'10.3"S;48° 09'28.0"W

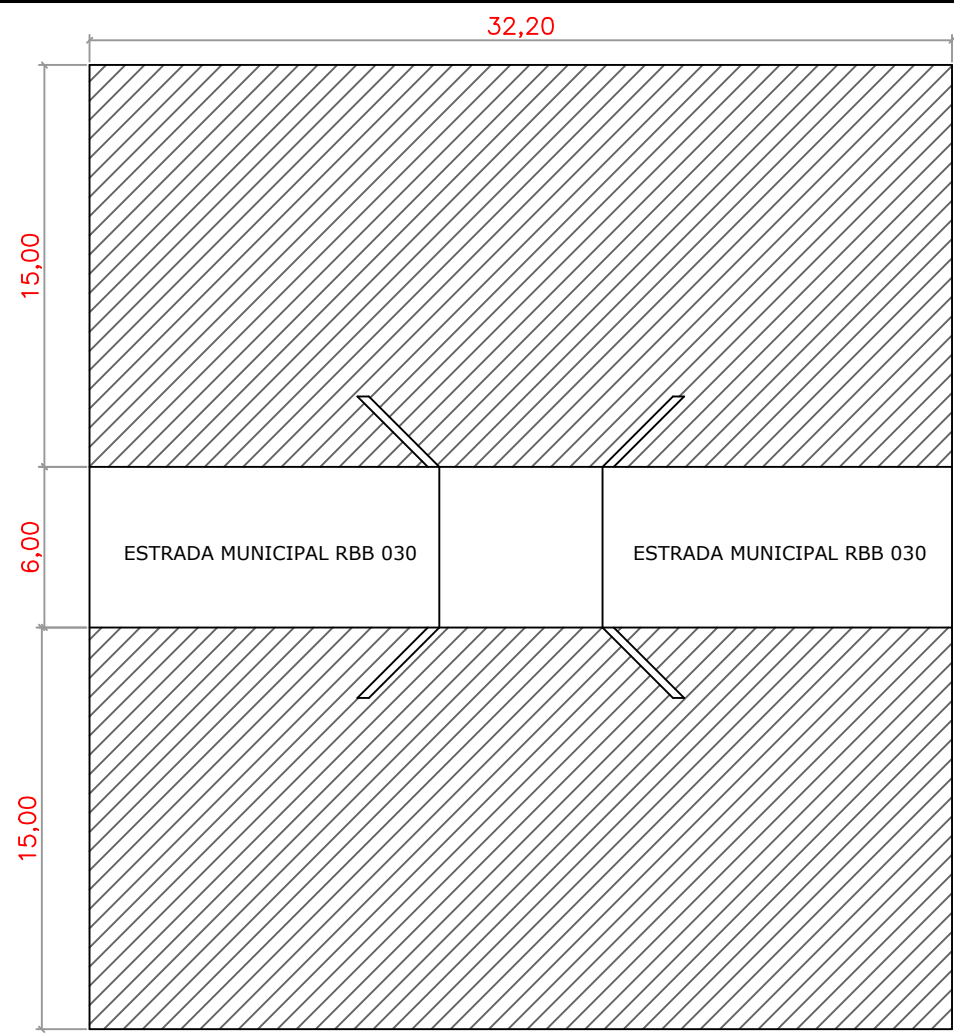

PLANTA BAIXA
ESC: 1:100

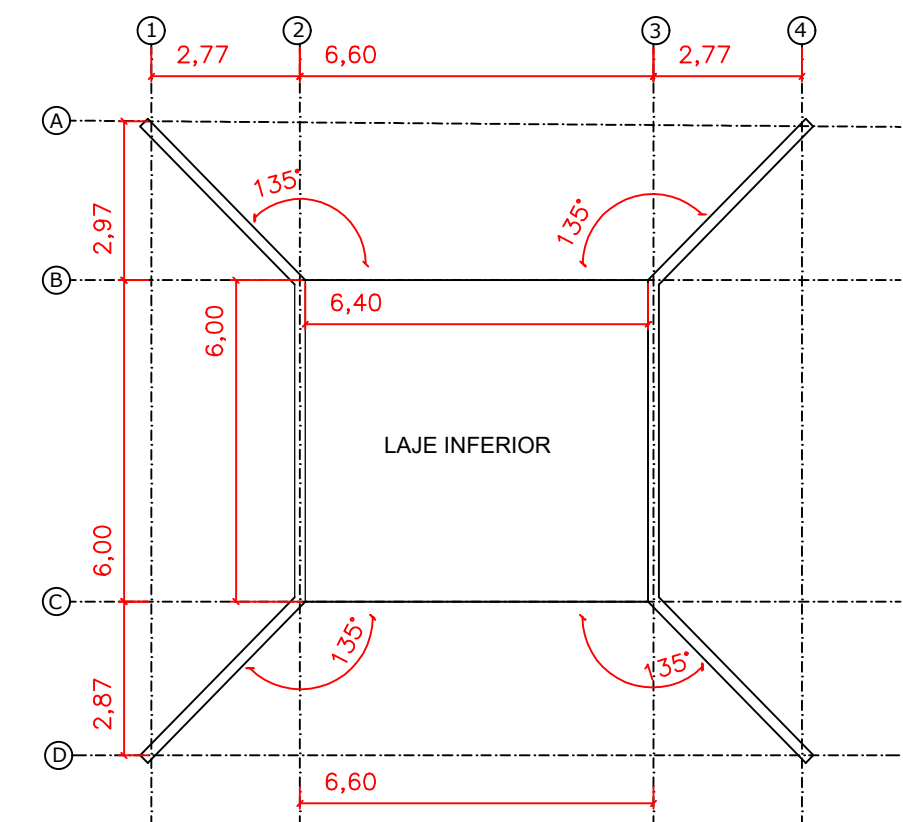


LOCAÇÃO
ESC: 1:100

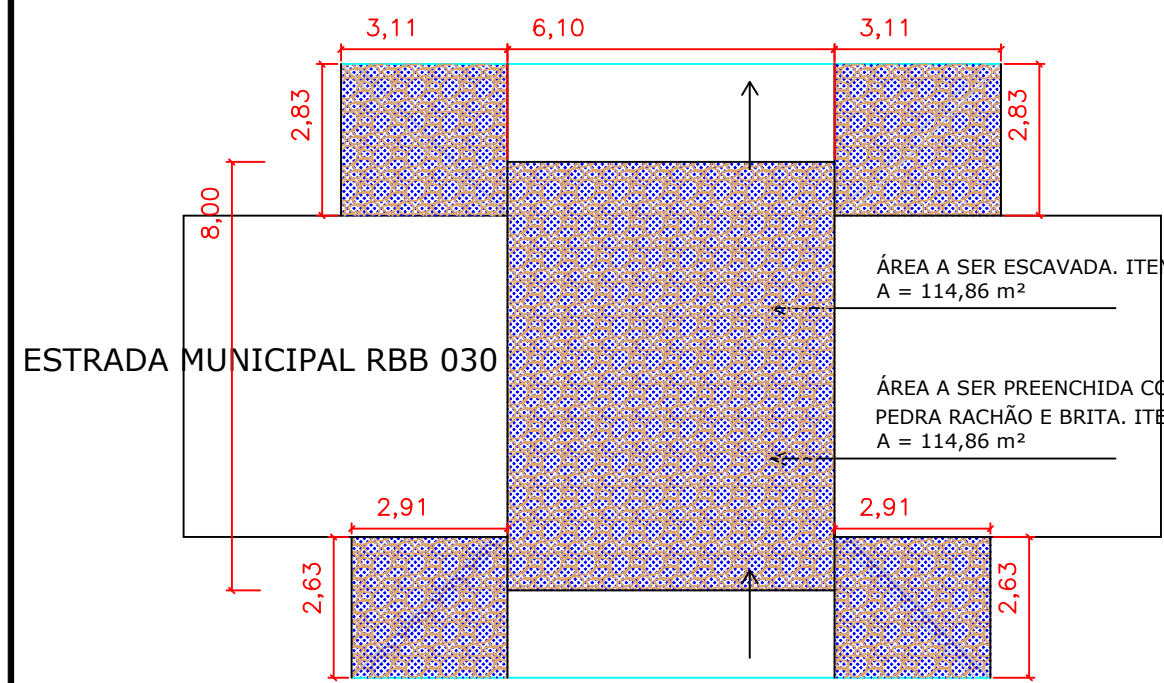

PLANTA DE LOCALIZAÇÃO DA ESCAVAÇÃO DE SOLO MOLE E INSTALAÇÃO DA PEDRA RACHÃO E PEDRA BRITA - Item 3.3, 3.4, 3.5 e 3.6
ESC: 1:100


PEDRA RACHÃO
PEDRA BRITADA

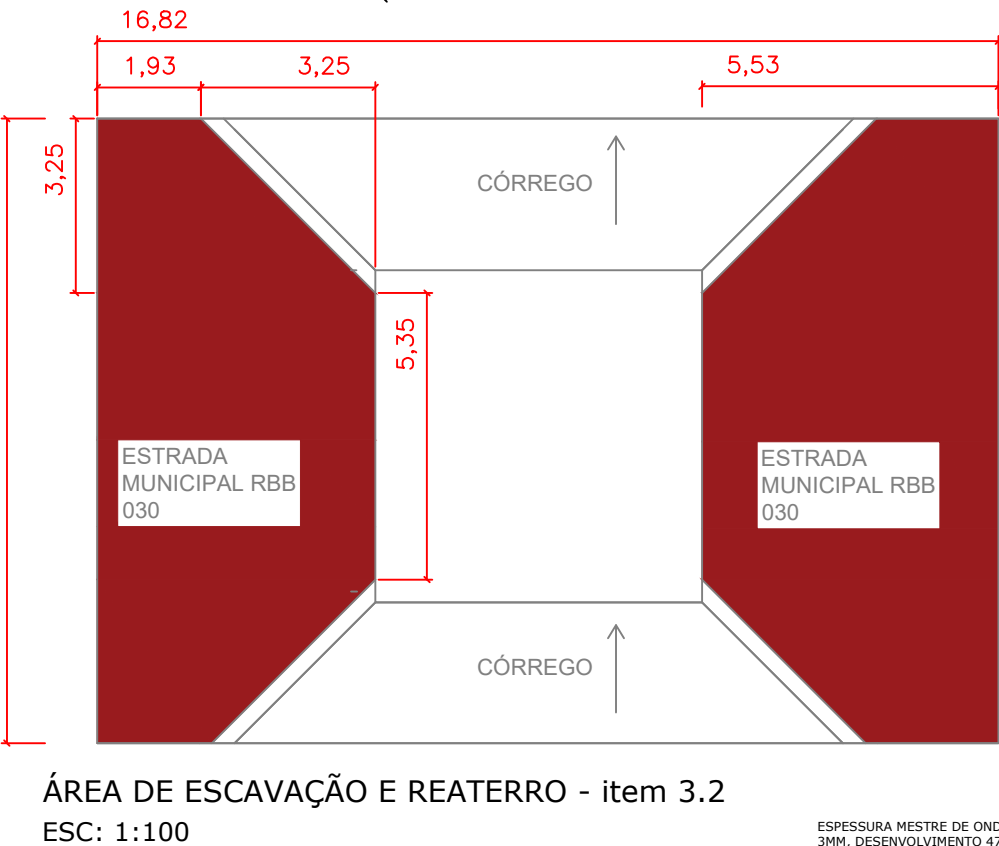

ÁREA DE ESCAVAÇÃO E REATERRO - item 3.2
ESC: 1:100



VISTA S/ESC

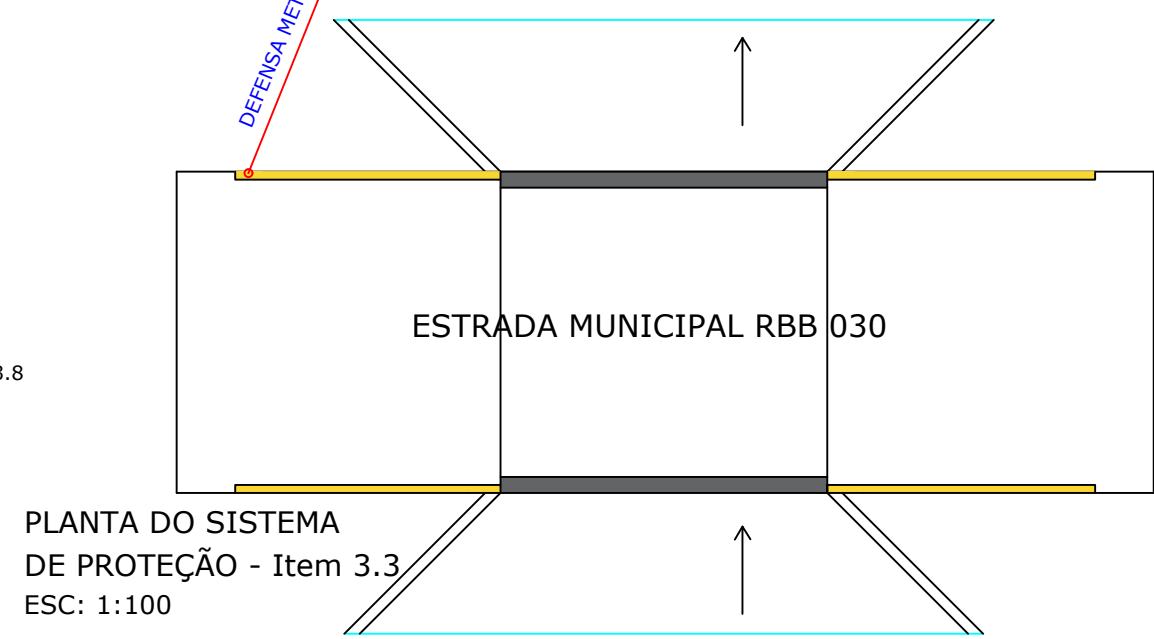


PLANTA DO SISTEMA DE PROTEÇÃO - Item 3.3
ESC: 1:100


DEFENSA METÁLICA
A SER INSTALADA - ITEM 6.6
GUARDA-RODAS DE CONCRETO PRÉ MOLDADO




ÁREA de SUB-BASE E COMPACTAÇÃO - Item 5.1e 5.3
PARAPASSAGEM DO FLUXO DE VEÍCULOS

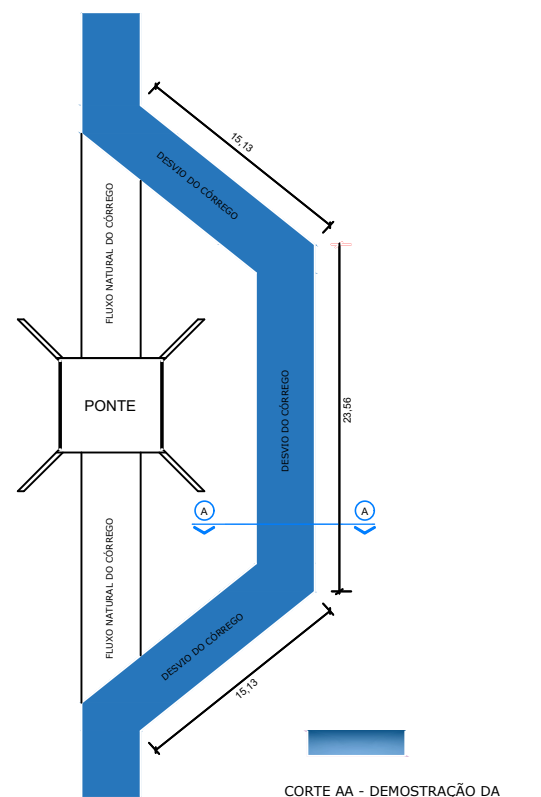

DESVIO TEMPORÁRIO CURSO D'ÁGUA (CORTA RIO) - ITEM 3.1

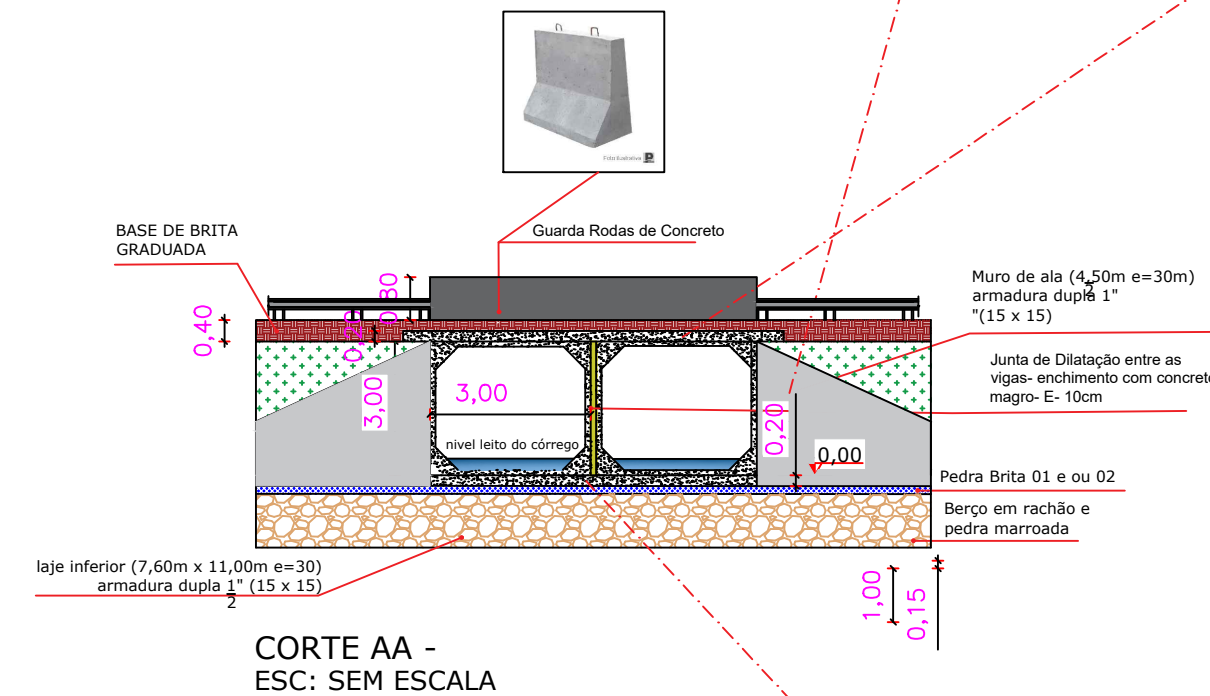


CORTE AA - ESC: SEM ESCALA

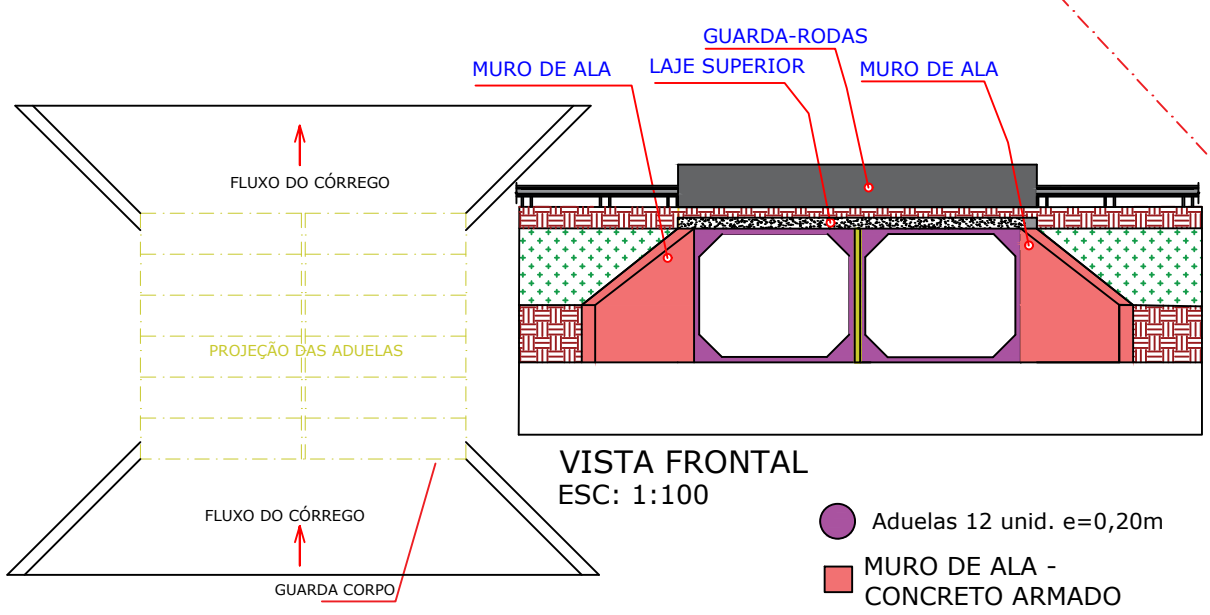


PLANTA BAIXA PROJEÇÃO ADUELAS - Item 3.7
ESC: 1:100

Aduelas 12 unid. e=0,20m
MURO DE ALA - CONCRETO ARMADO

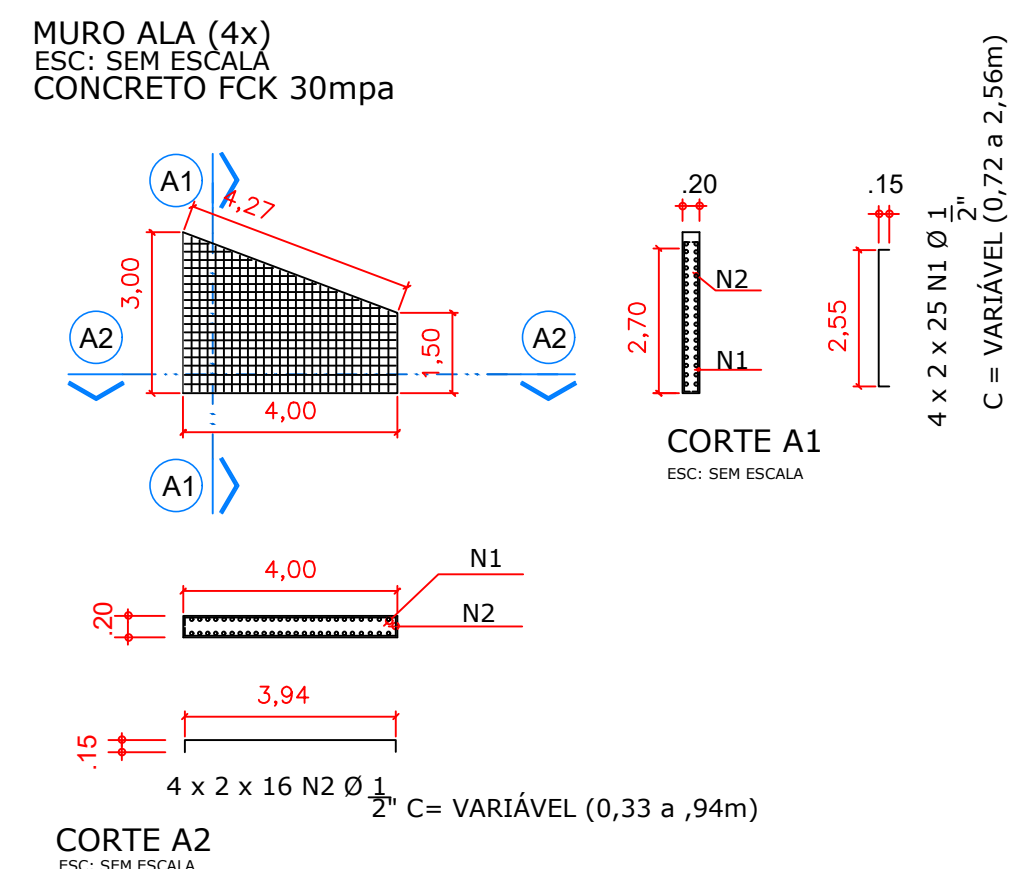


CORTE A1
ESC: SEM ESCALA

LAJE SUPERIOR (6,10m x 6,00m x 0,15m)
CONCRETO FCK 30mpa
ESC: 1:100

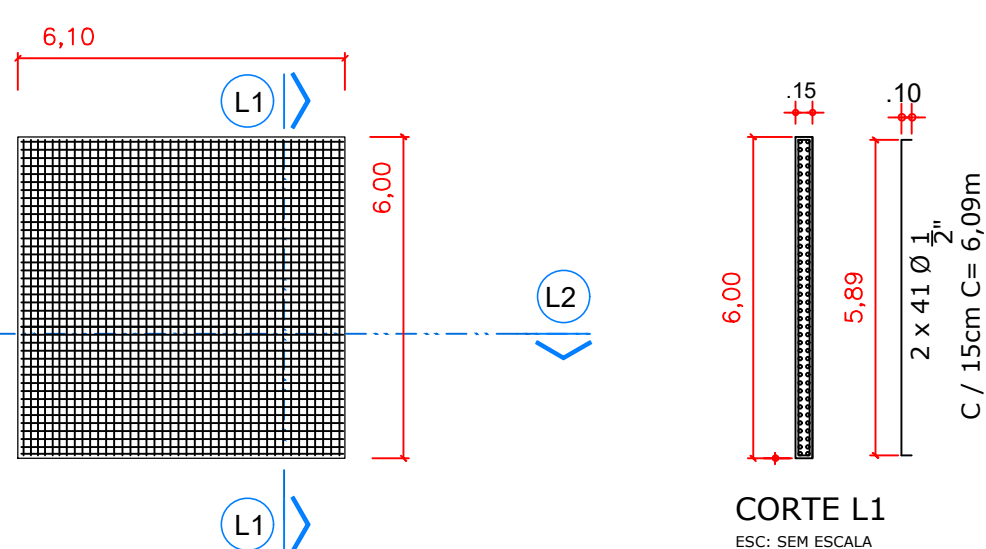


CORTE L2
ESC: SEM ESCALA

LAJE INFERIOR (6,10m x 6,00m x 0,20m)
CONCRETO FCK 30mpa
ESC: 1:100

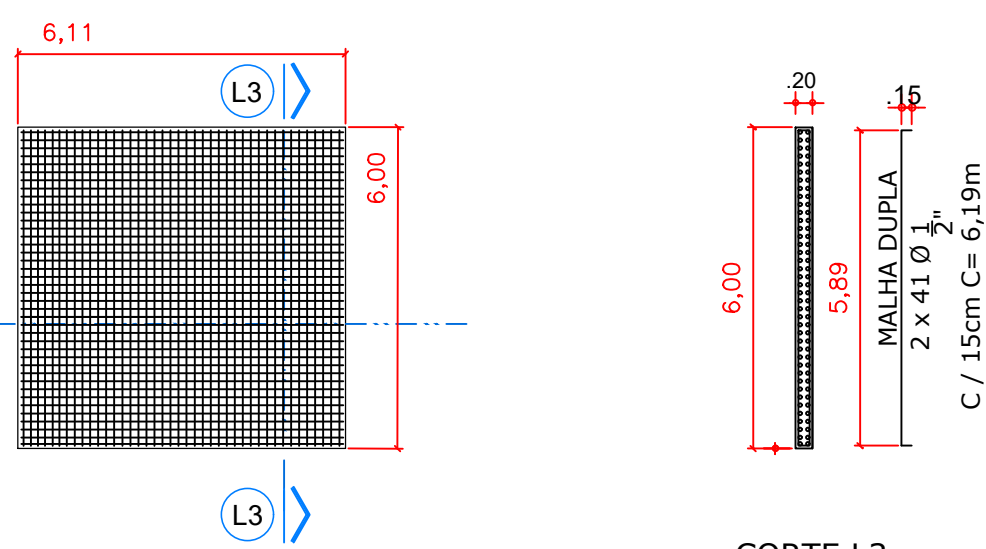


CORTE L4
ESC: 1:100

CORTE L4
ESC: 1:100

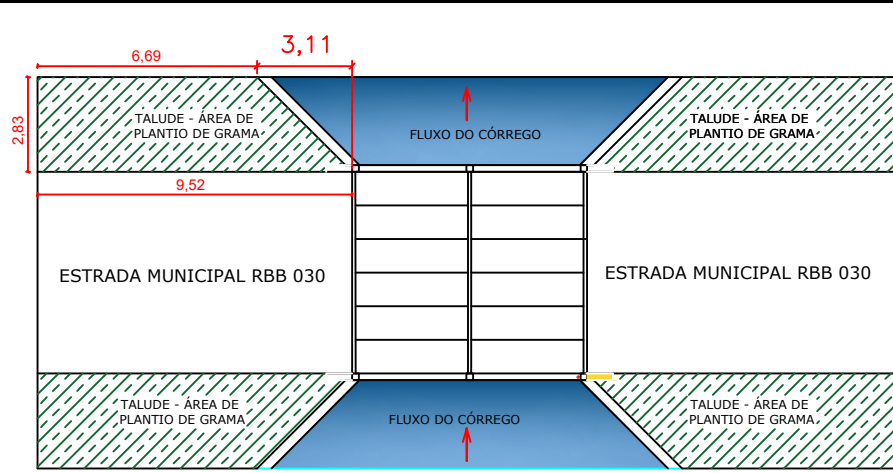

PLANTO DE GRAMA - ITEM 7.1
ESC: 1:100

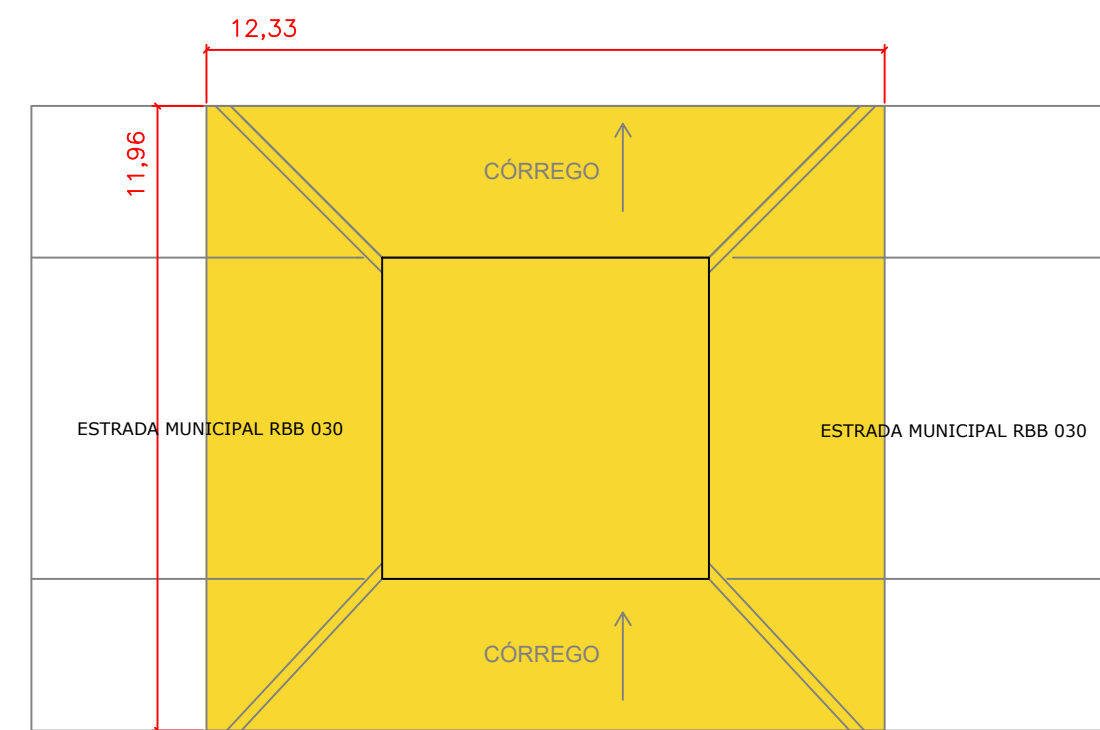

LIMPEZA DE OBRA (FINAL) - Item 8.1
ESC: 1:125

RESUMO CONCRETO	
FCK MPA	VOLUME- M³
30	21,81

RESUMO AÇO CA 50/60	
Ø	KG
12,5MM	1386,49

PREFEITURA MUNICIPAL DE RIBEIRÃO BONITO

PLANTA BAIXA - CORTE, VISTA FRONTAL E DETALHES

PROJETO

Título: EXECUÇÃO DE PONTE EM ADUELAS DE CONCRETO PRÉ-MOLDADO RETANGULAR 3,00X2,50M, DENOMINADA PONTE DO MACUCO - RBB 030 - RIBEIRÃO BONITO-SP

COORDENADAS GEOGRÁFICAS (22°04'07.2"S 48°10'05.4"W).

Escalas indicadas

FOLHA 01/01

Documentos assinados digitalmente

gouv.br

MARCELO FELICIO RIBEIRO
Data: 26/08/2025 14:49:07-0300
Verifique em <https://validar.it.gov.br>

Assinado de forma digital por CHRISTIANE MARIA CELESTINO-271654-29883
Data: 2025.08.26 14:45:08 -03'00'

COORDENADORA DE PROJETO
DIREÇÃO DE OBRAS
CHRISTIANE MARIA CELESTINO
Diretora de Obras, Habitação, Logística e Infraestrutura
CAU: 465091-8
RRT: 15516939

RESPONSÁVEL PELO PROJETO
MARCELO FELICIO RIBEIRO
ENGENHEIRO CIVIL
CREA-SP: 007853988
ART: 262029715791

PROJETO - EXEC. ADUELAS - "MACUCO"-FOLHA 01-01- RDS- 28-07-2025